



ACABADOS


- ① MADERA PINO BROCHEADA NEGRA. REF:2503
- ② METAL LACADO NEGRO PINTURA POLVO 0102. REF:2505
- ③ ILUMINACION LED APOLLO PW 15W 3000°K
- ④ ACERO INOX SATINADO ESTANDAR. REF 2202
- ⑤ ACABADO PARED

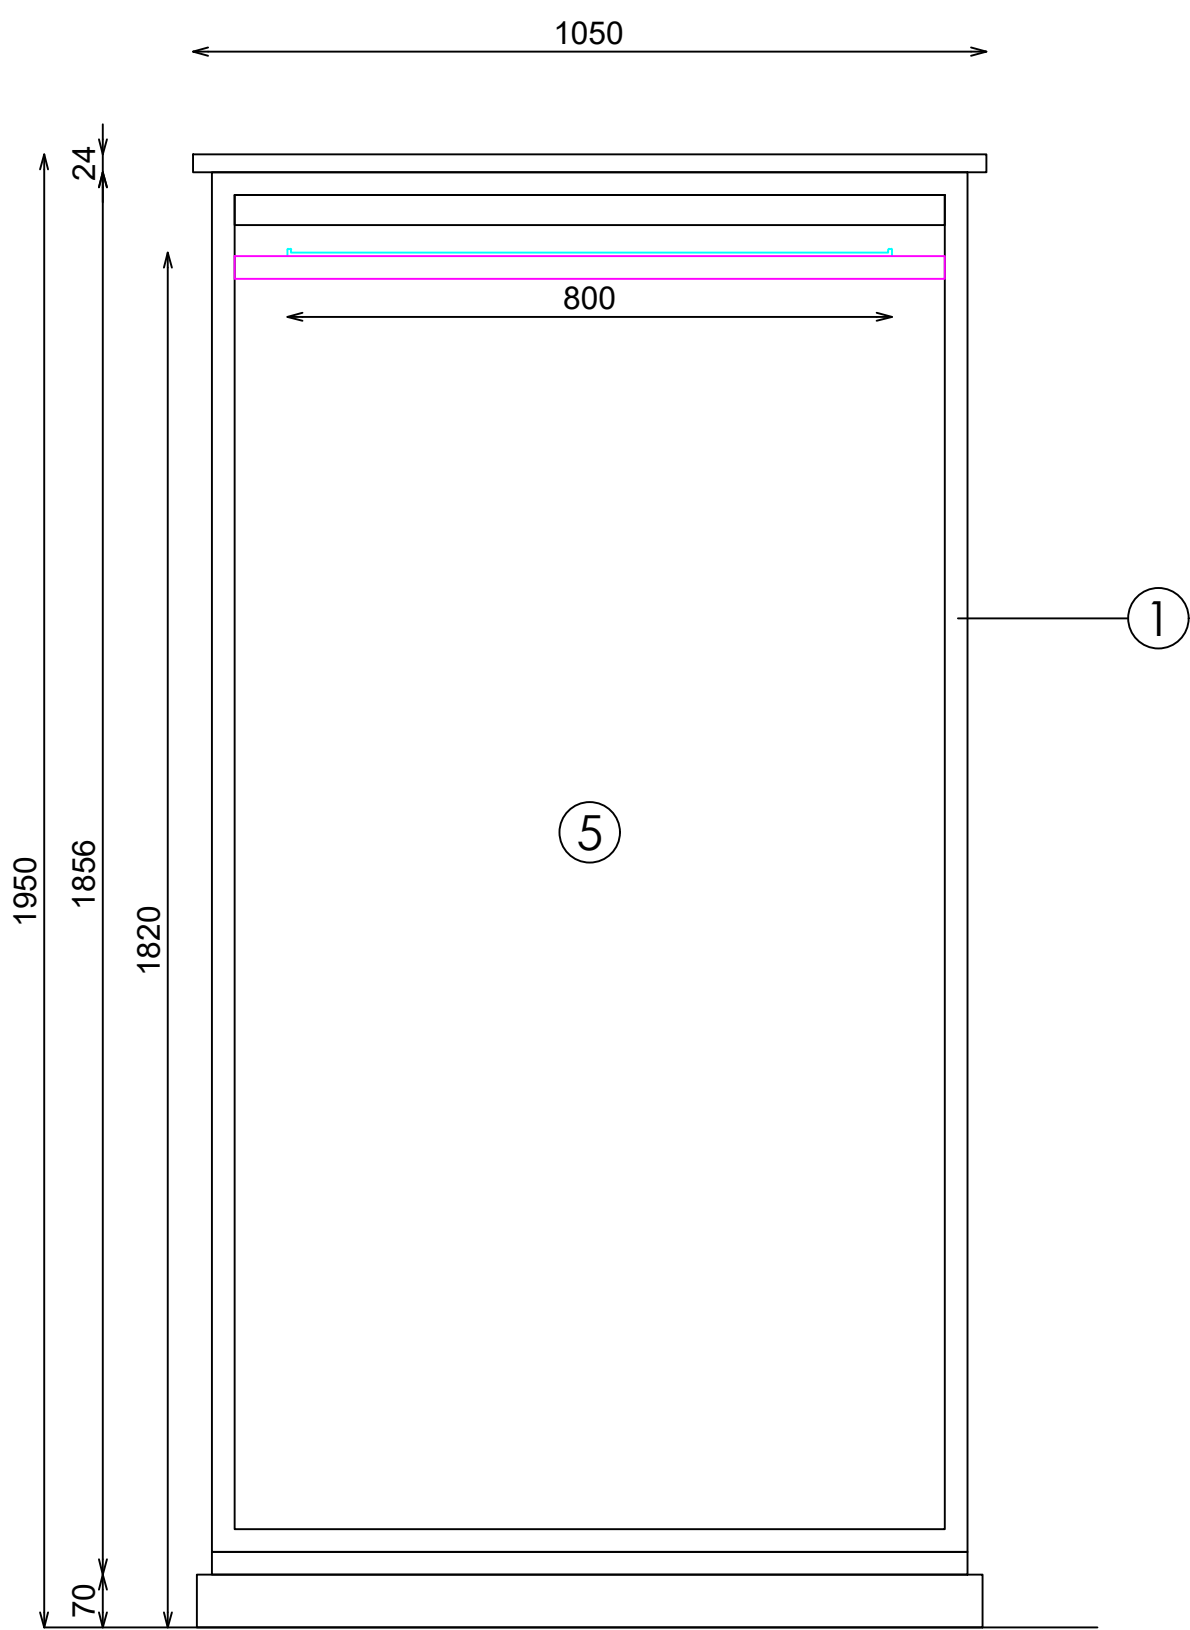


ALZADO FRONTAL

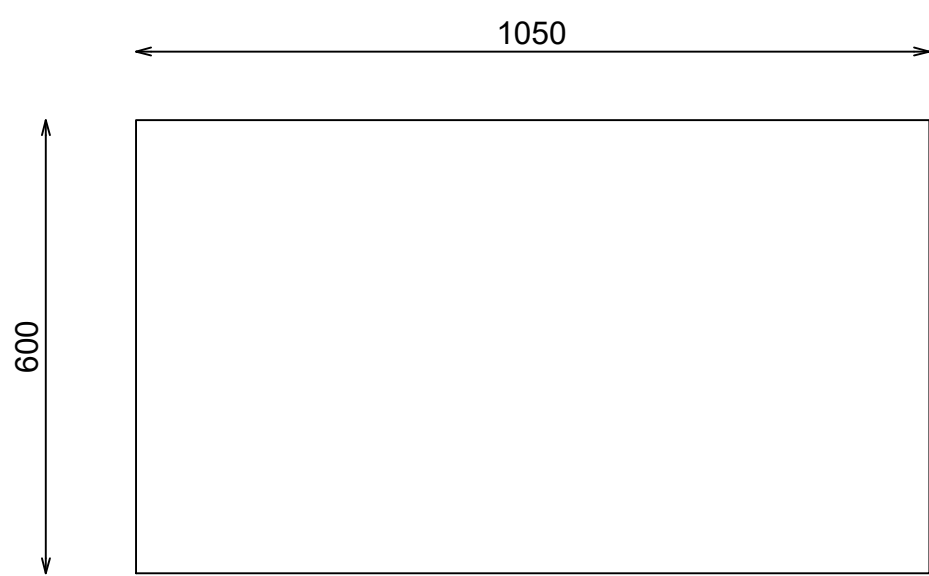

PLANTA

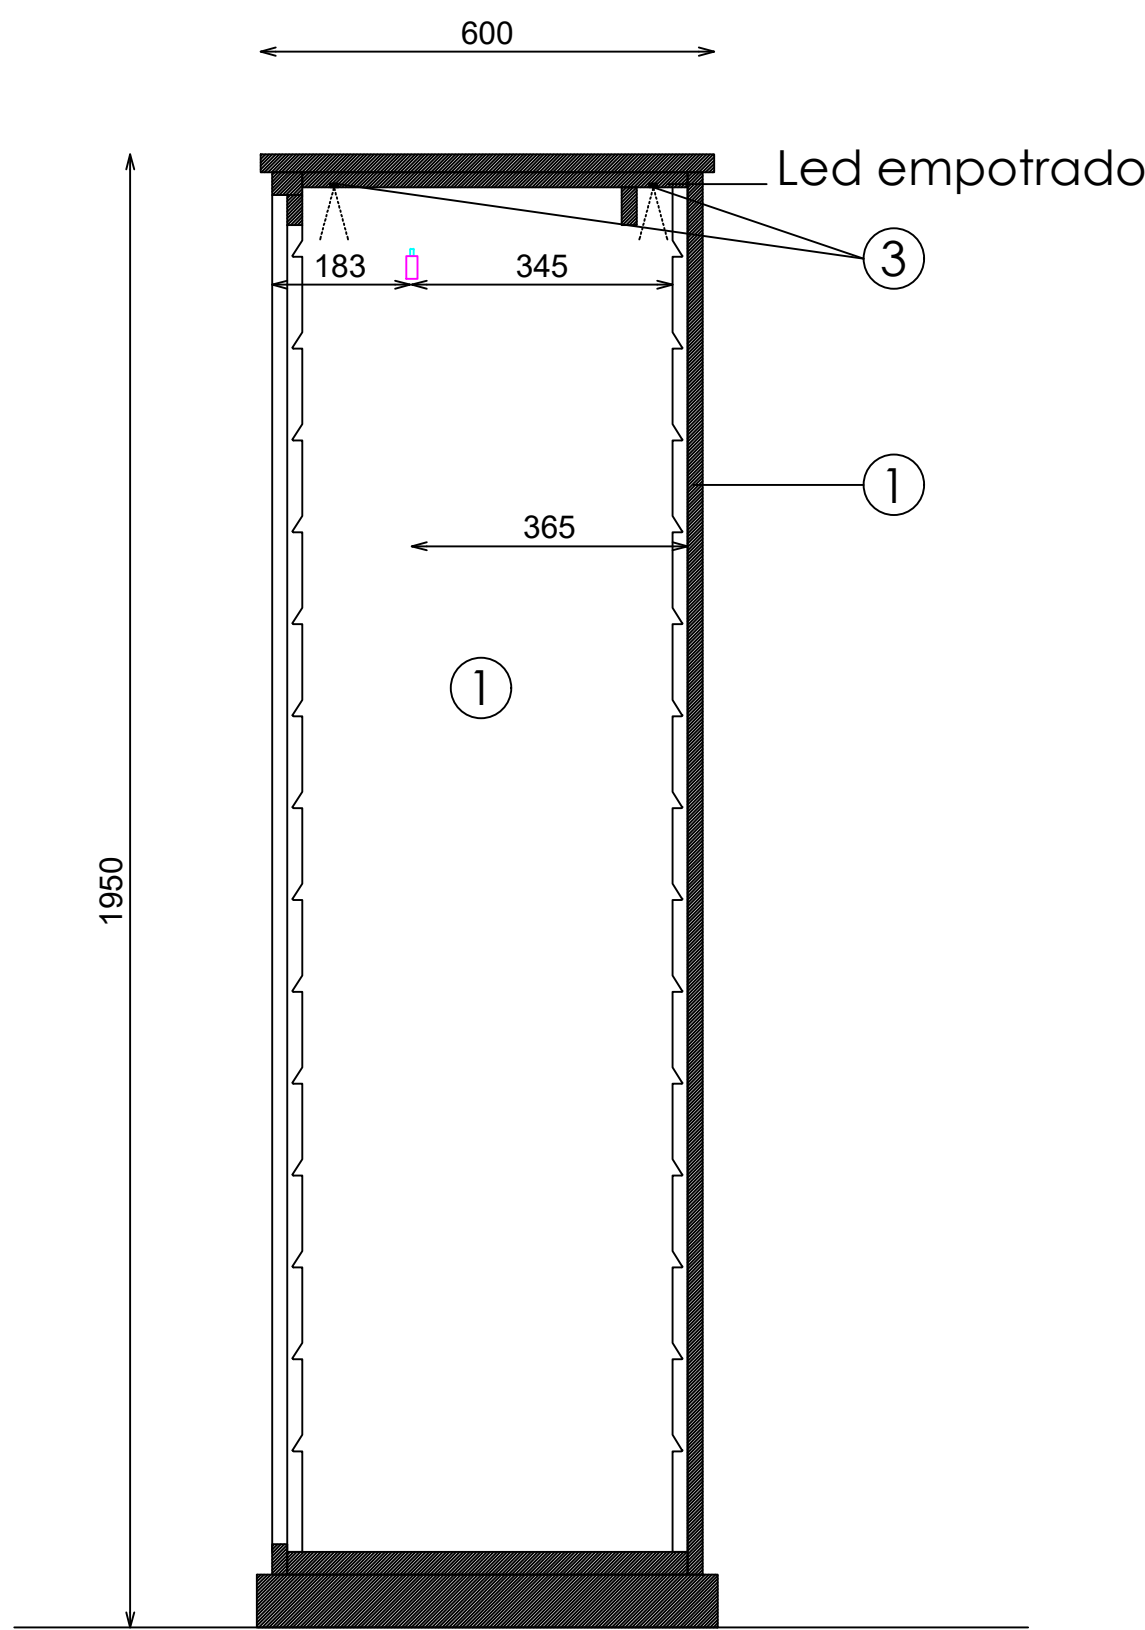

SECCION

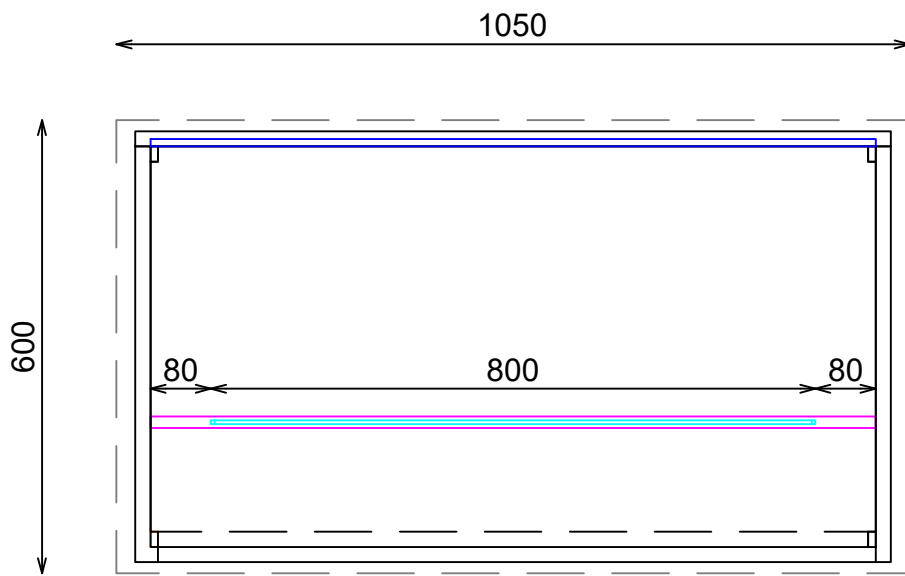

PLANTA SECCIONADA

DETALLE BARRA

