



ACABADOS


- ① MADERA ROBLE ENVEJECIDO HERMOSILLA. REF:2501
- ② METAL LACADO NEGRO PINTURA POLVO 0102. REF:2505
- ③ ILUMINACION LED APOLLO PW 15W 3000°K
- ④ ACERO INOX SATINADO ESTANDAR. REF 2202
- ⑤ ACABADO PARED

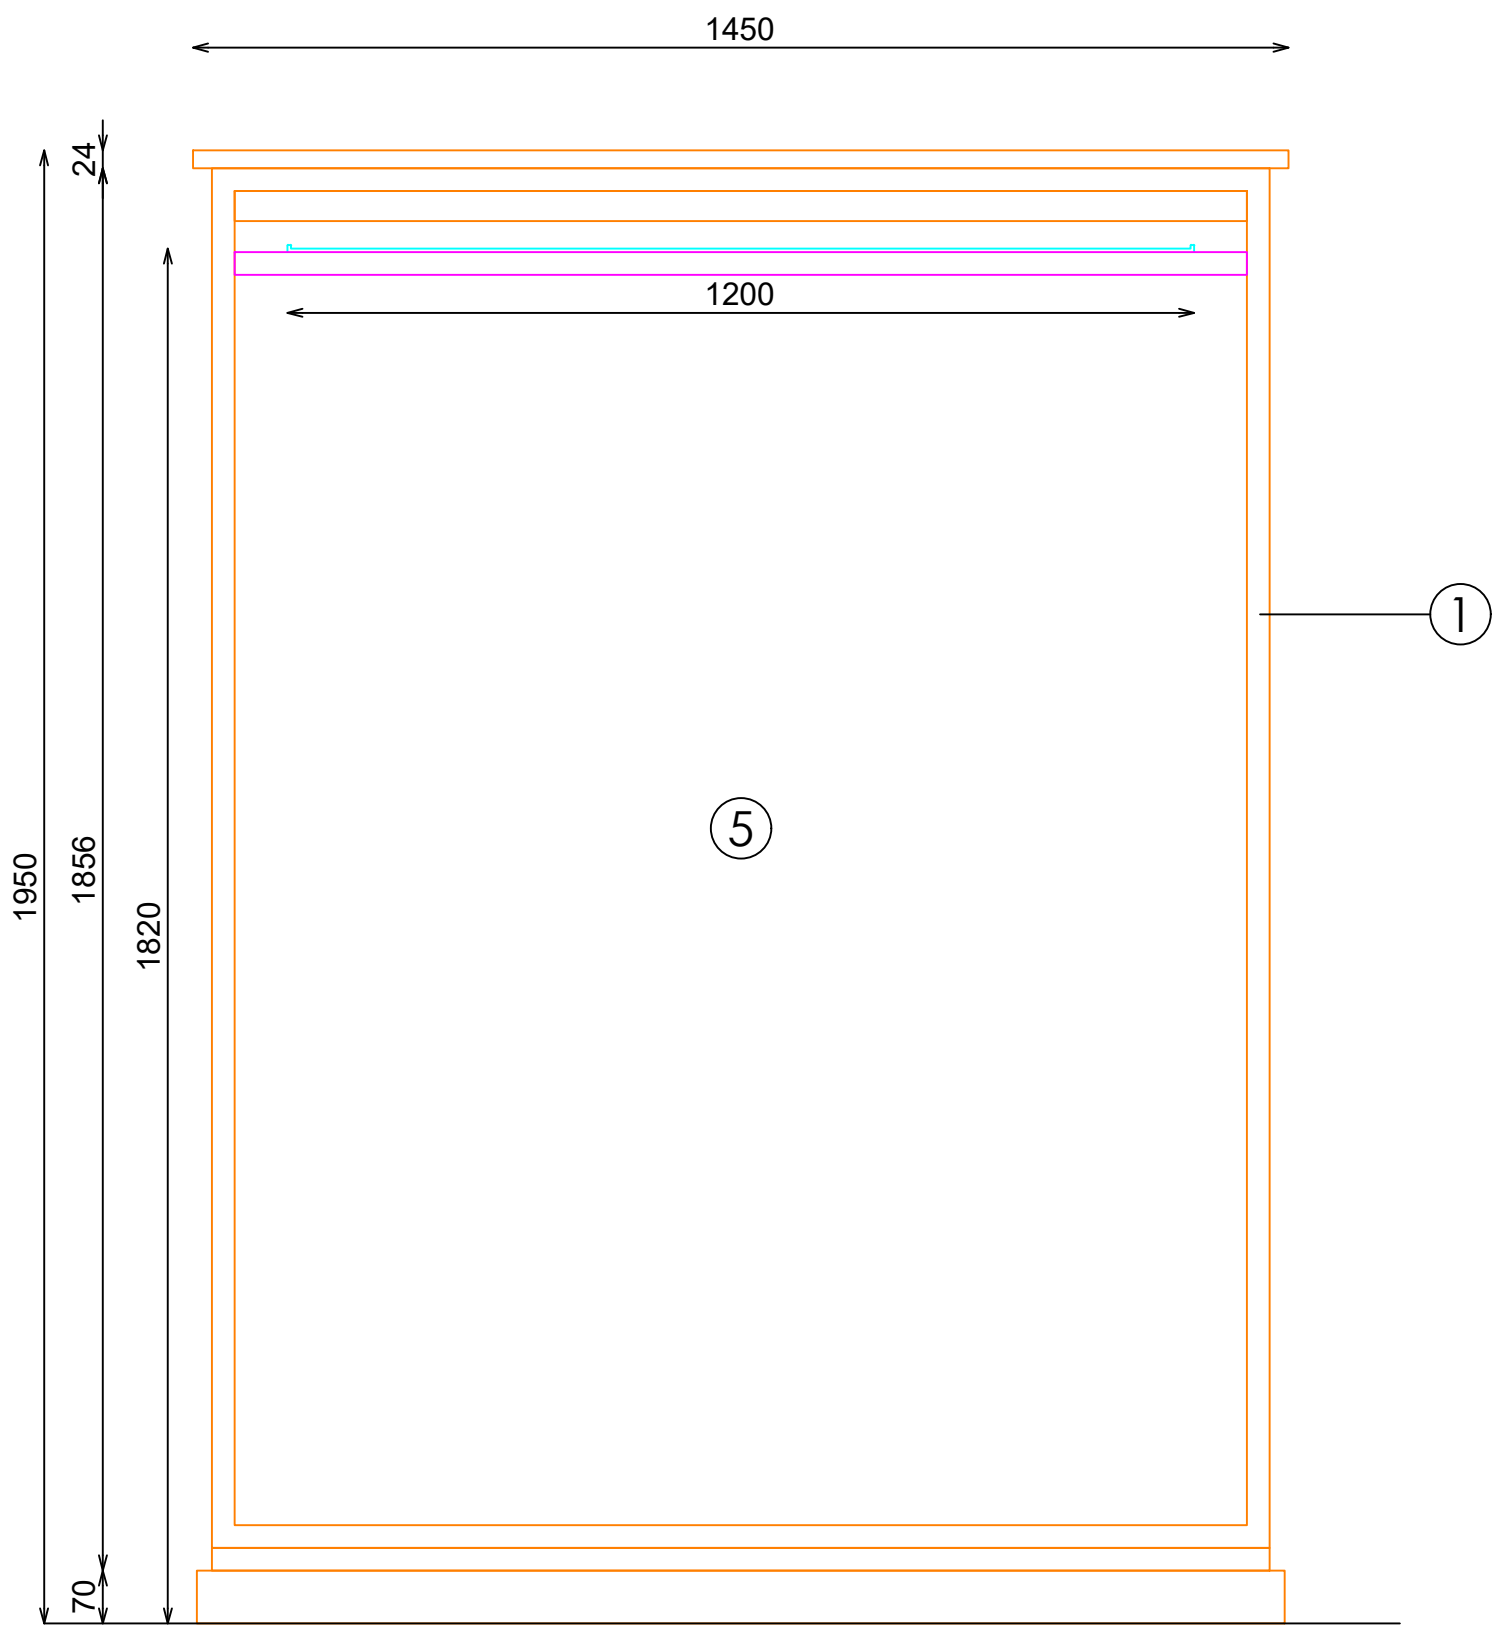


ALZADO FRONTAL

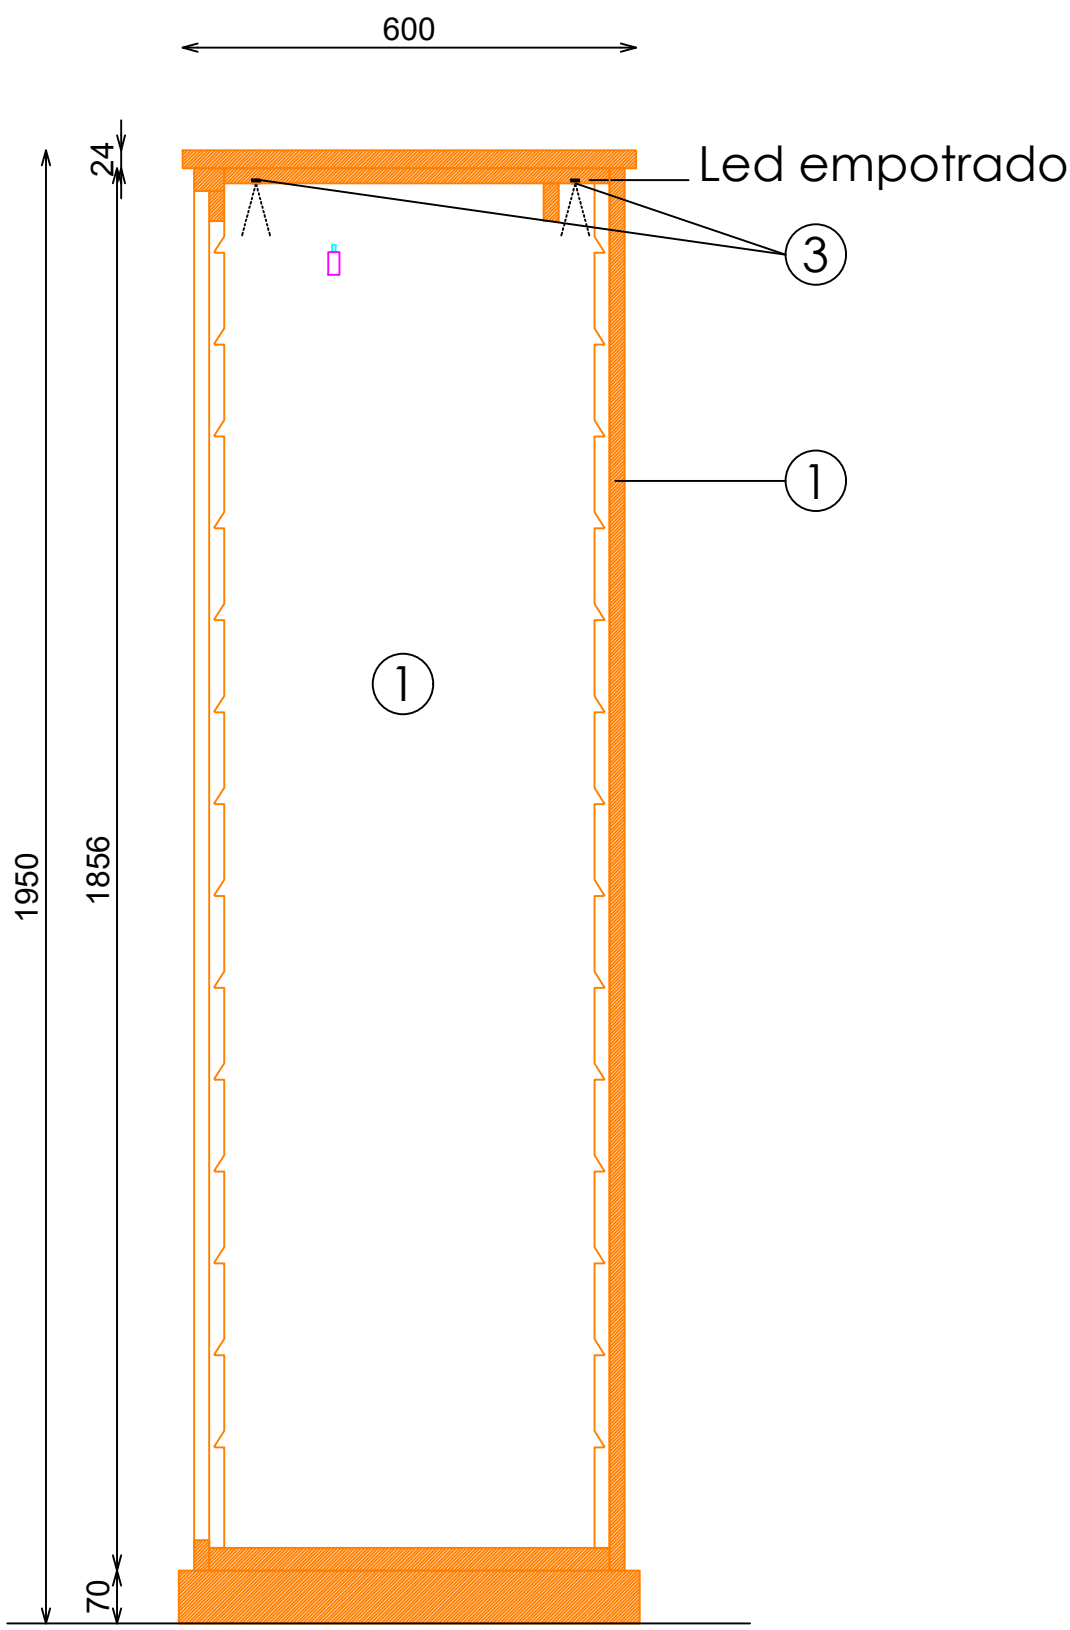

SECCION

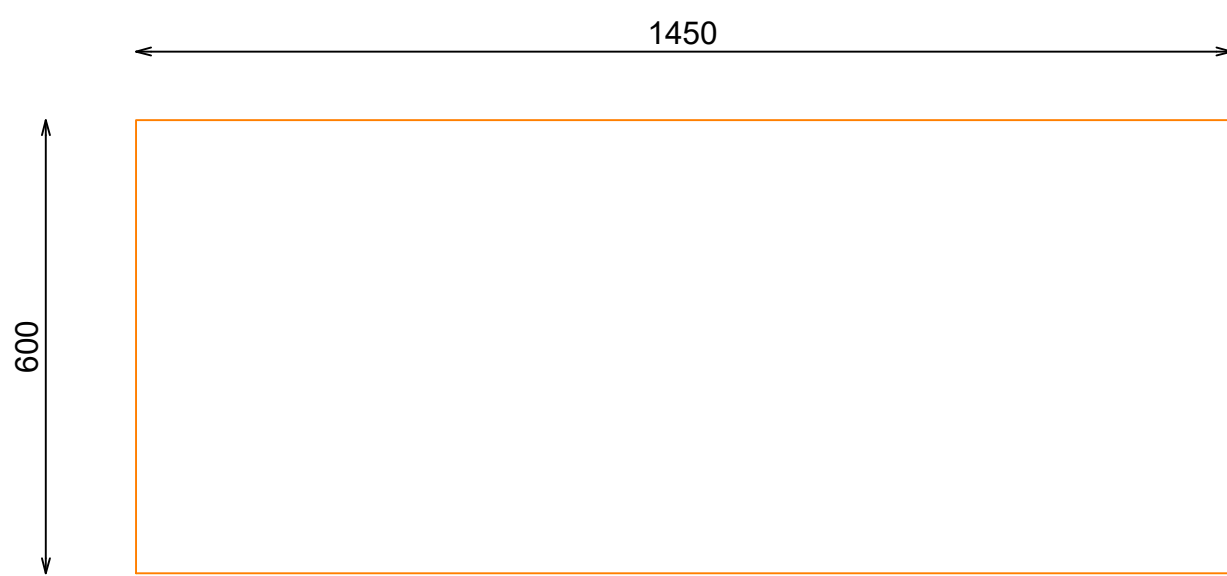

PLANTA

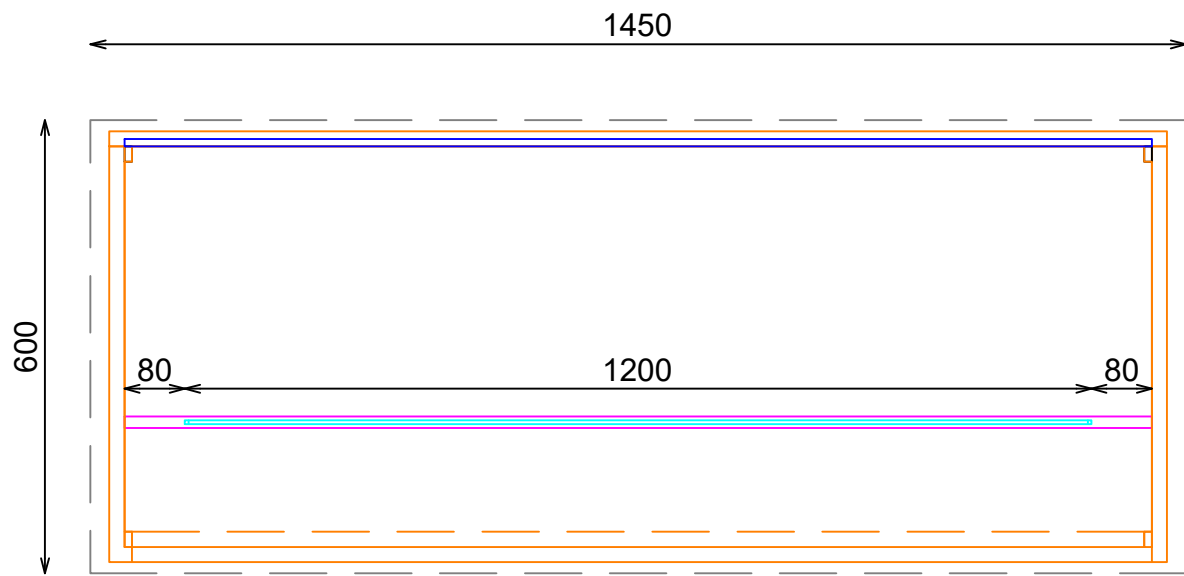

PLANTA SECCIONADA

DETALLE BARRA

