


SEÑORA
PERIMETRAL


BARRA BASICOS PARED 730 IZQUIERDA SMOKED

ACABADOS

- ① METAL SMOKED CEPILLADO NEGRO 2411 (SMOKED BRASS)
- ② ILUMINACION LED APOLLO PW 15W 3000°K
- ③ ACERO INOX SATINADO ESTANDAR. REF 2202
- ④ MADERA CASTAÑO BROCHEADA NEGRA
- ⑤ ACABADO PARED
- ⑥ TARIMA RESINA PENDIENTE MUESTRA

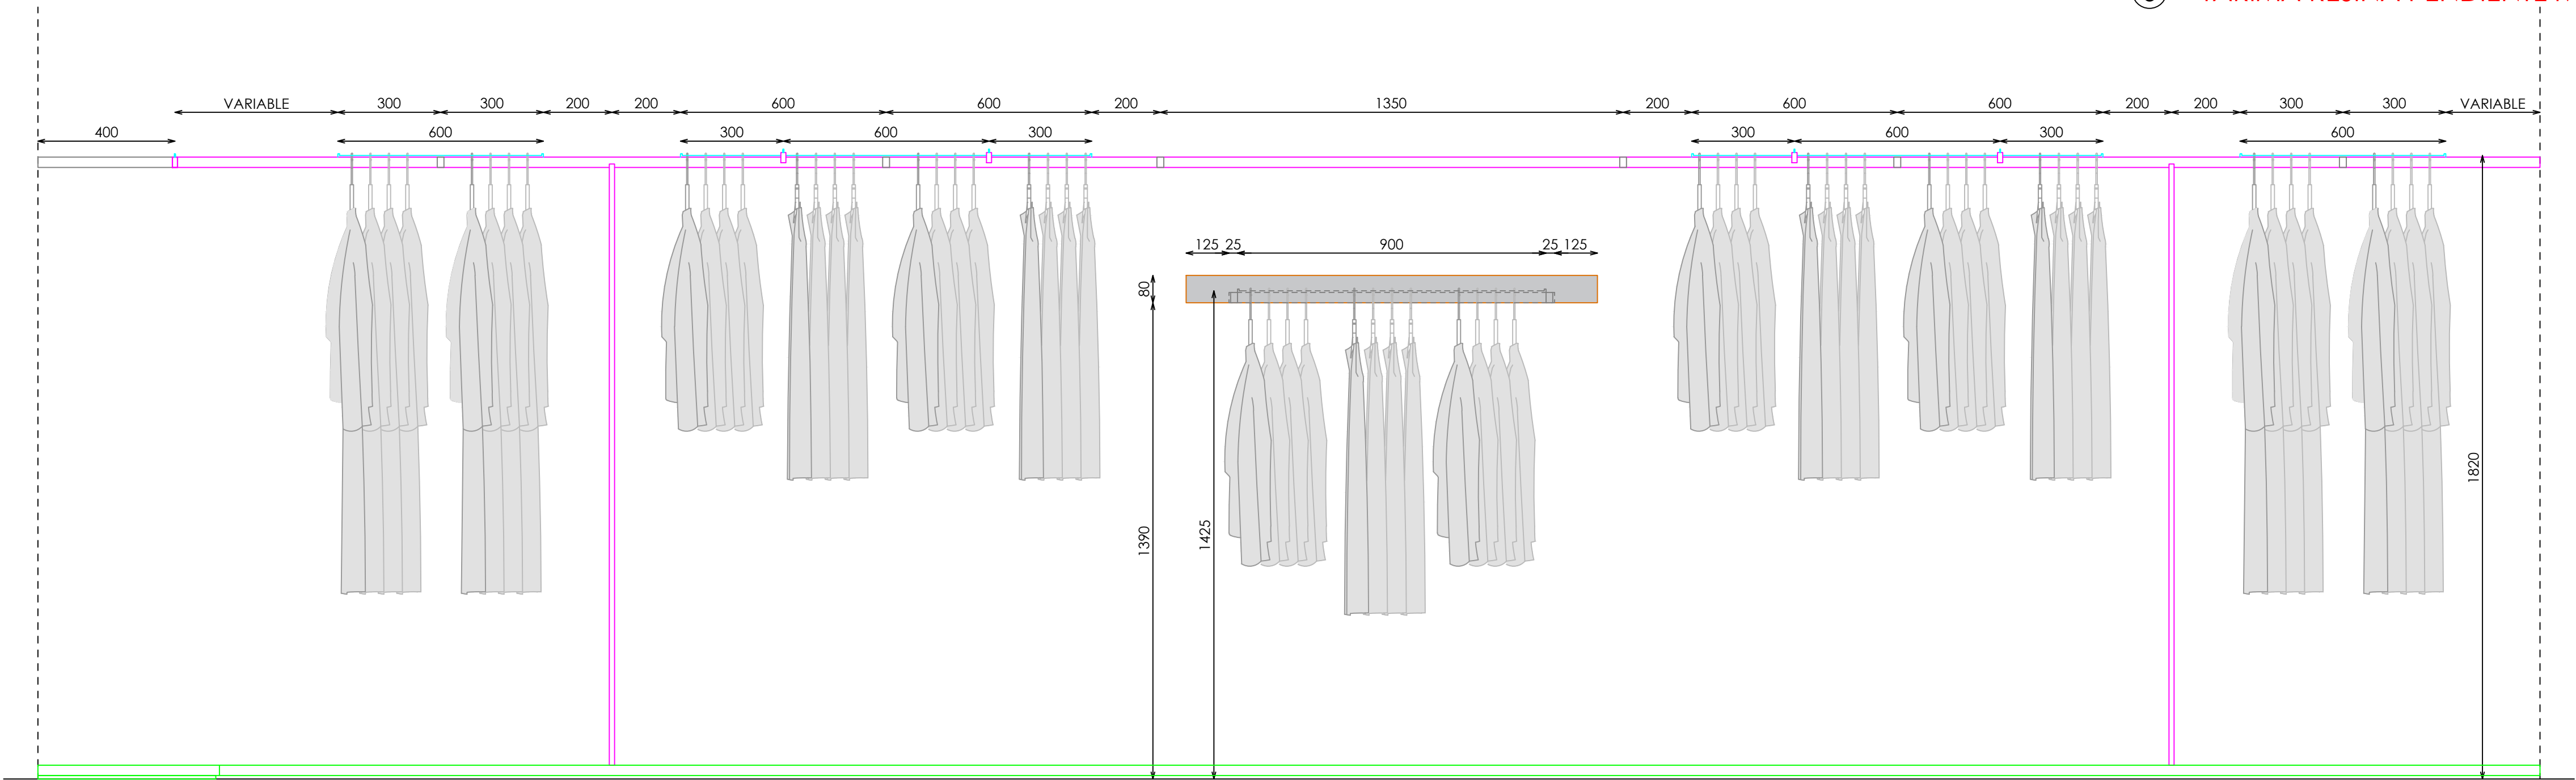


ALZADO


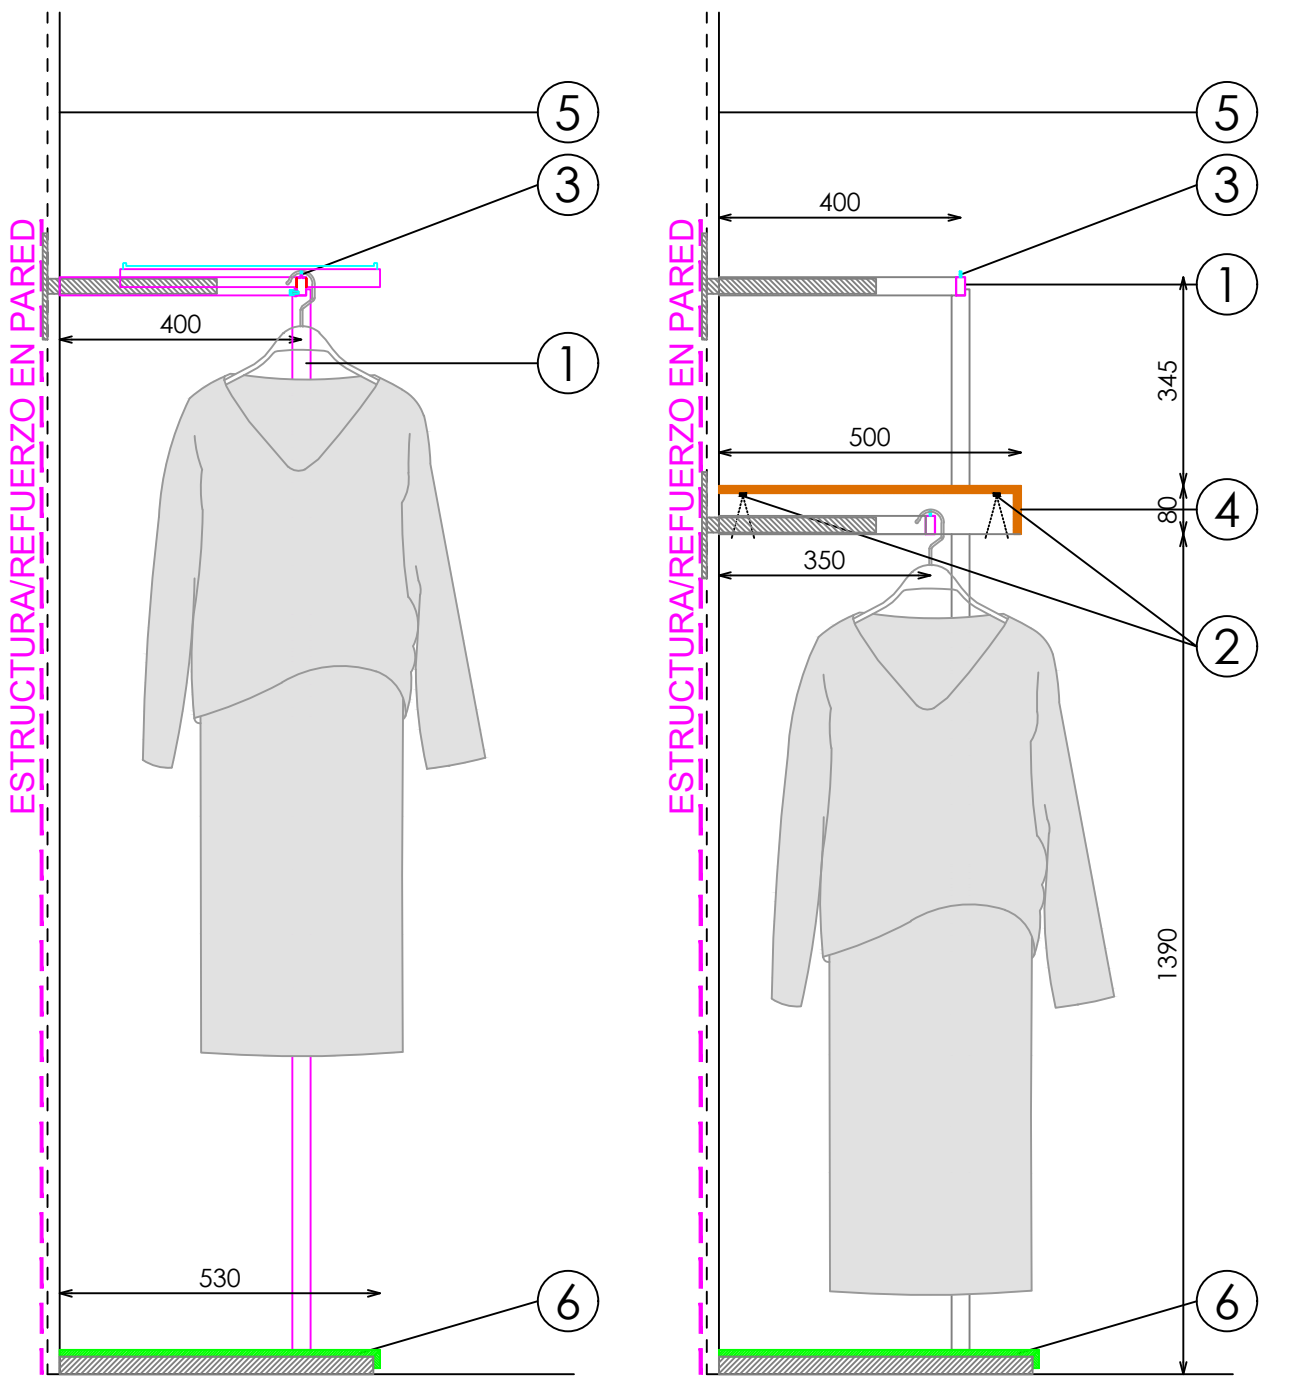


SECCIÓN BARRA ALTA

SECCIÓN BARRA BAJA + ESTANTE

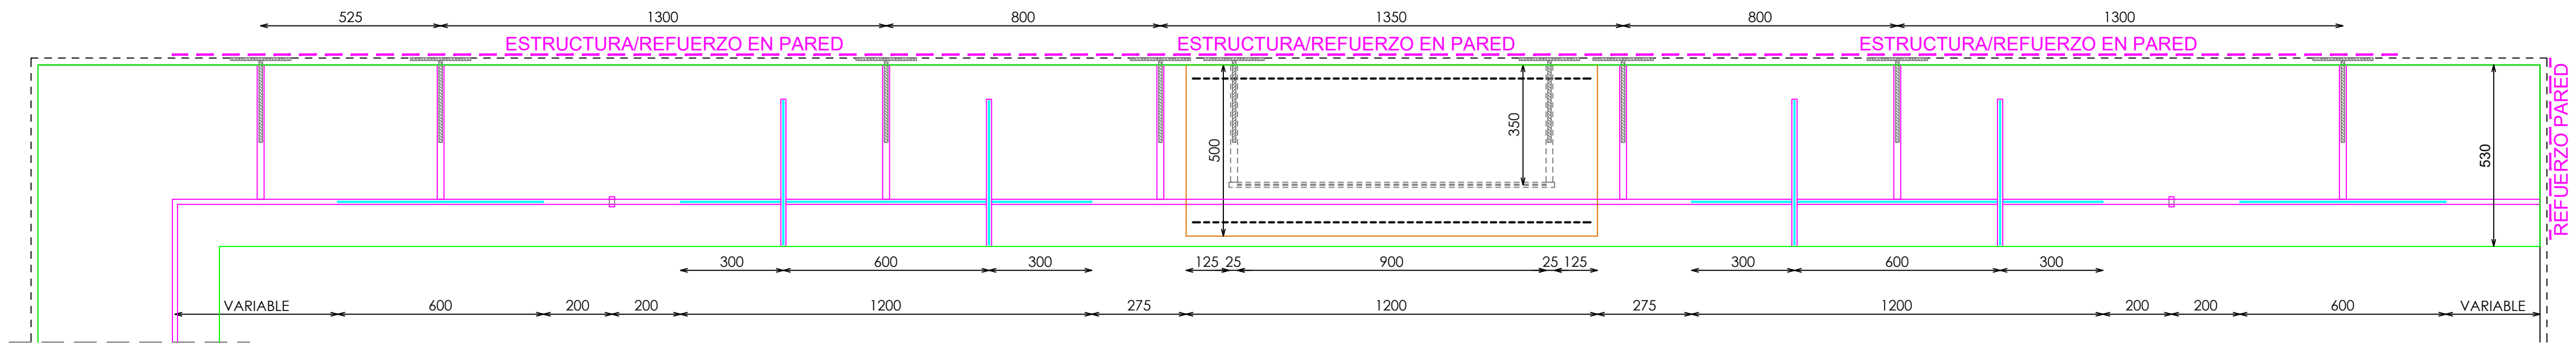

PLANTA

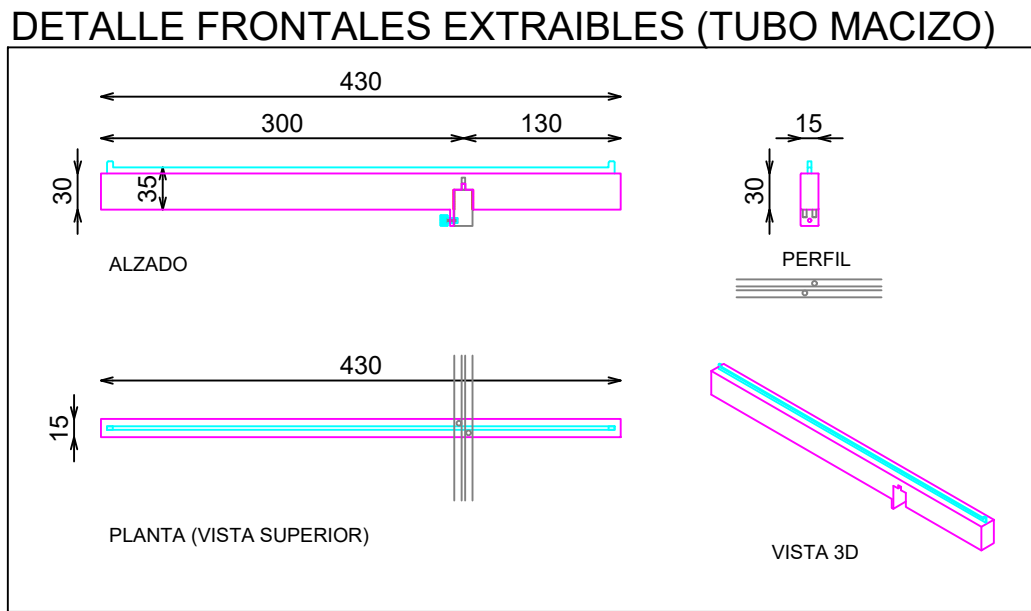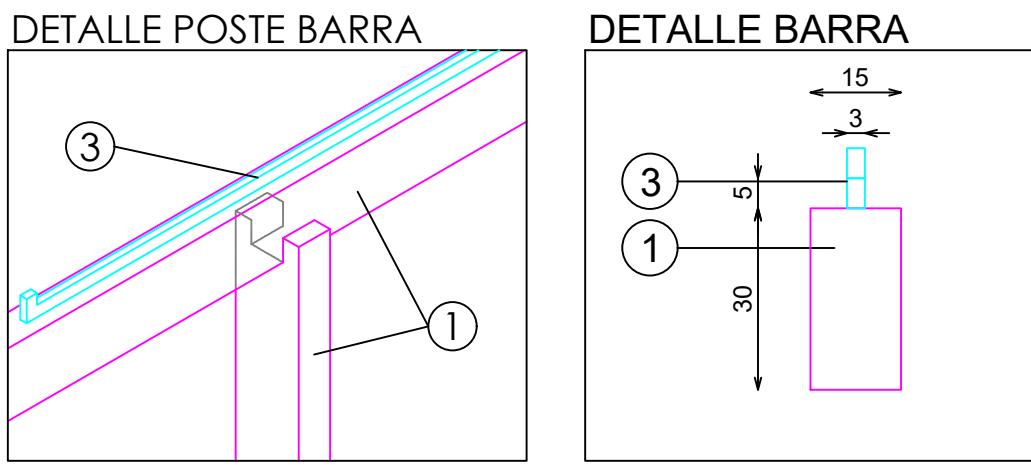

DOTACION

DESCRIPCION	Uds
FRONTAL EXTRAIBLE (TUBO MACIZO)	4

E: 1_25

Pag: 1_1

Código: 25PSEMP723A
Matrícula: Sp-Barra Basicos Pared 730 Izquierda Smoked CB225A
Versión: A
Fecha: 22/07/2025
Imagen: 225

STUDIOZARA