
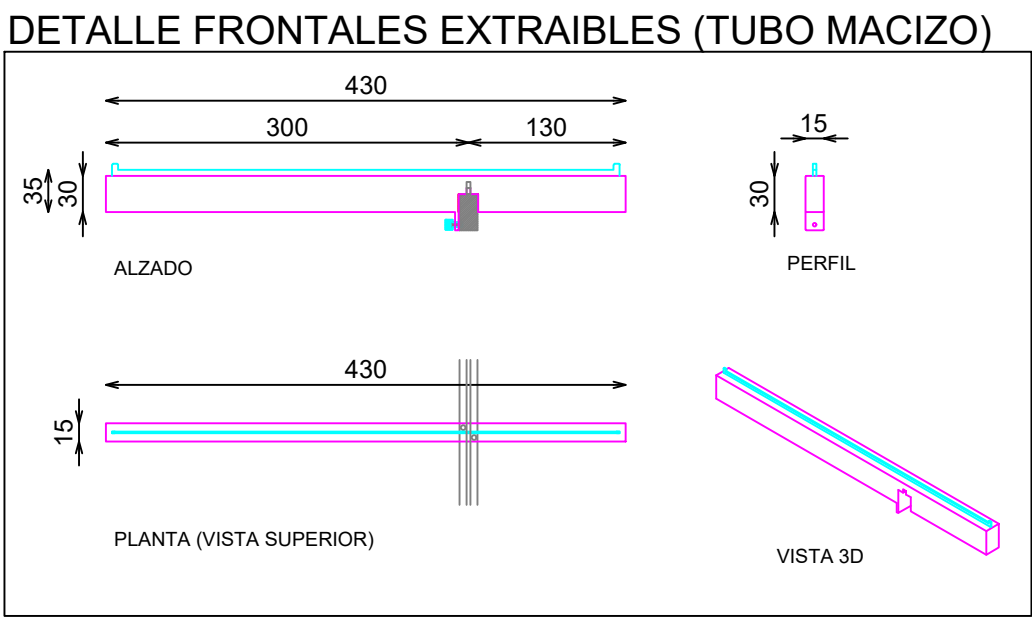
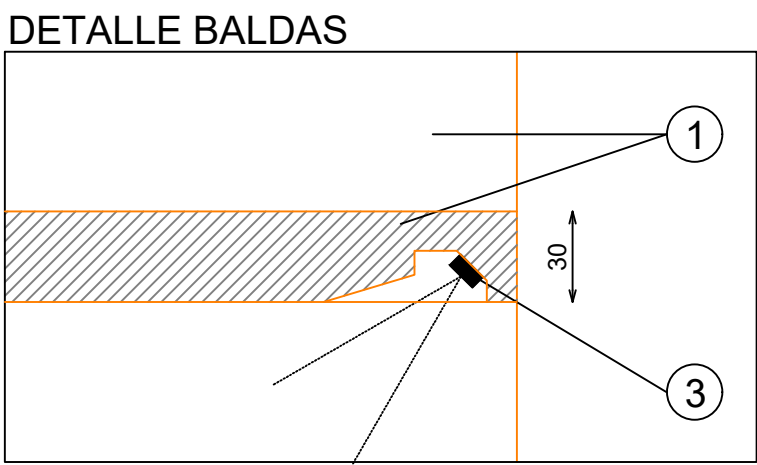
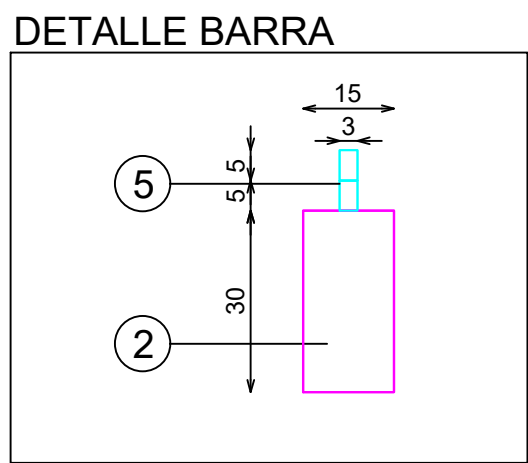
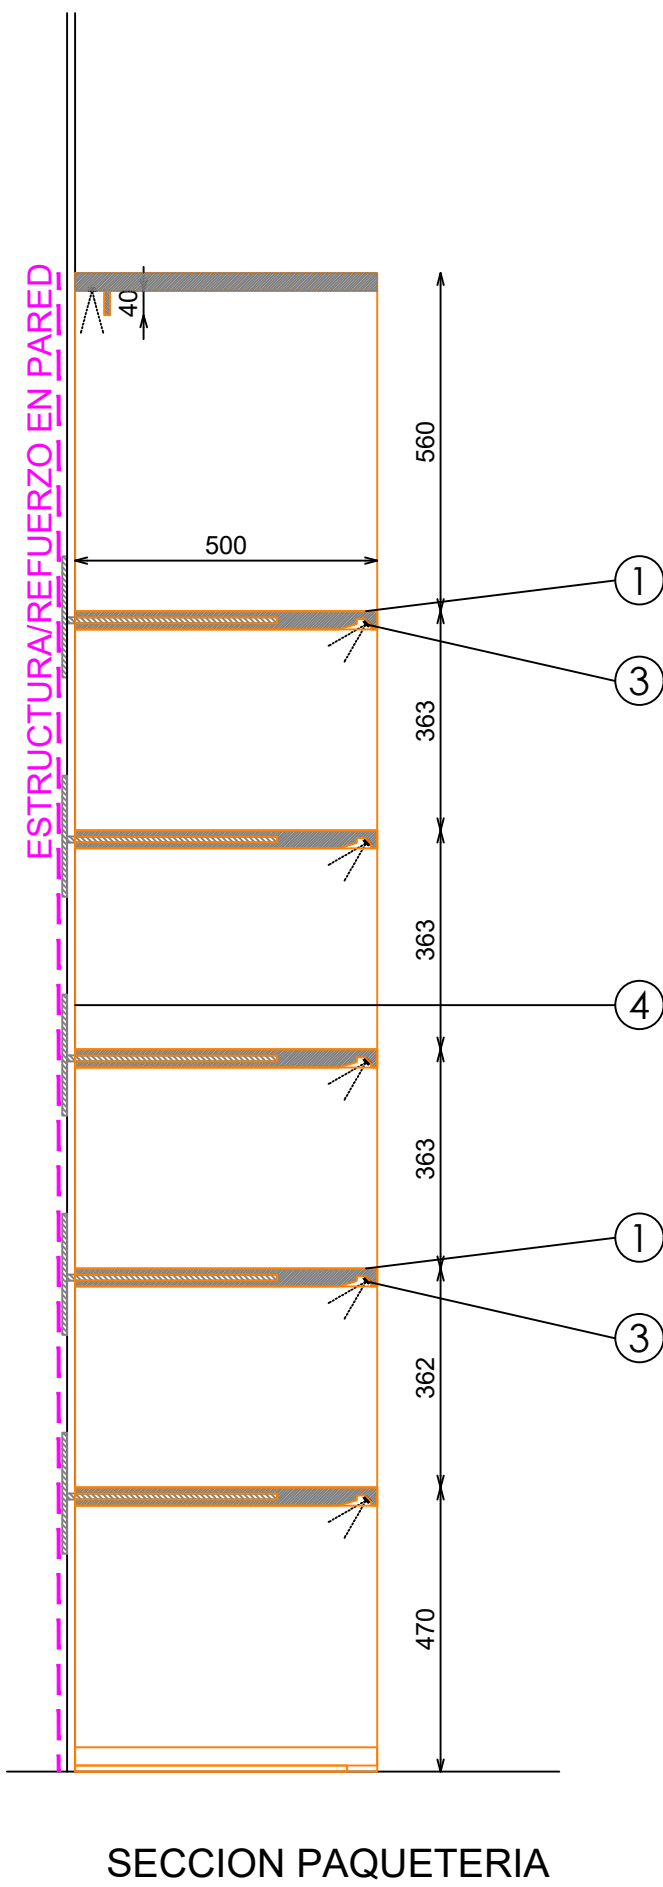
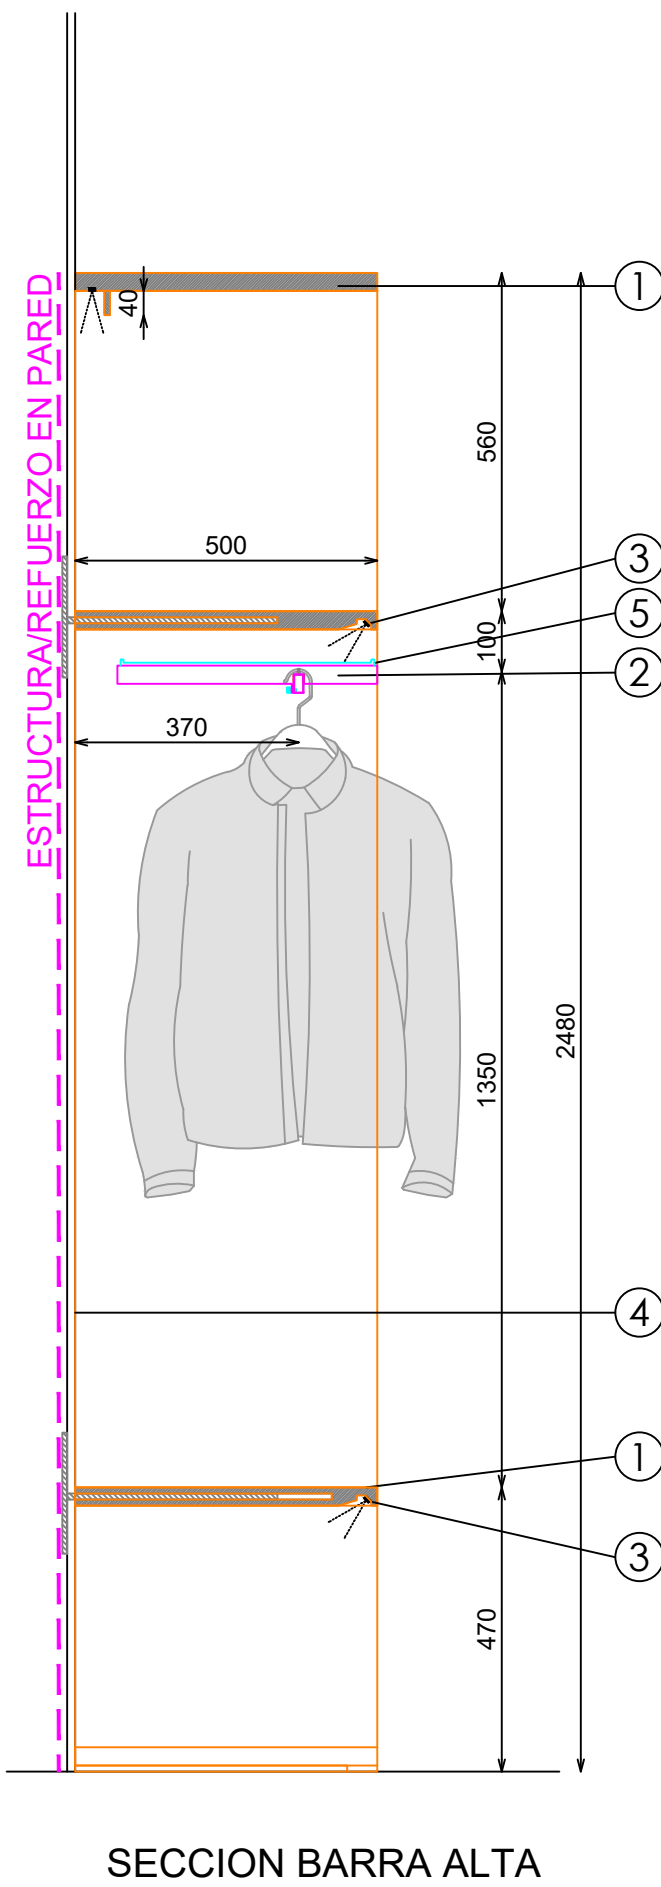
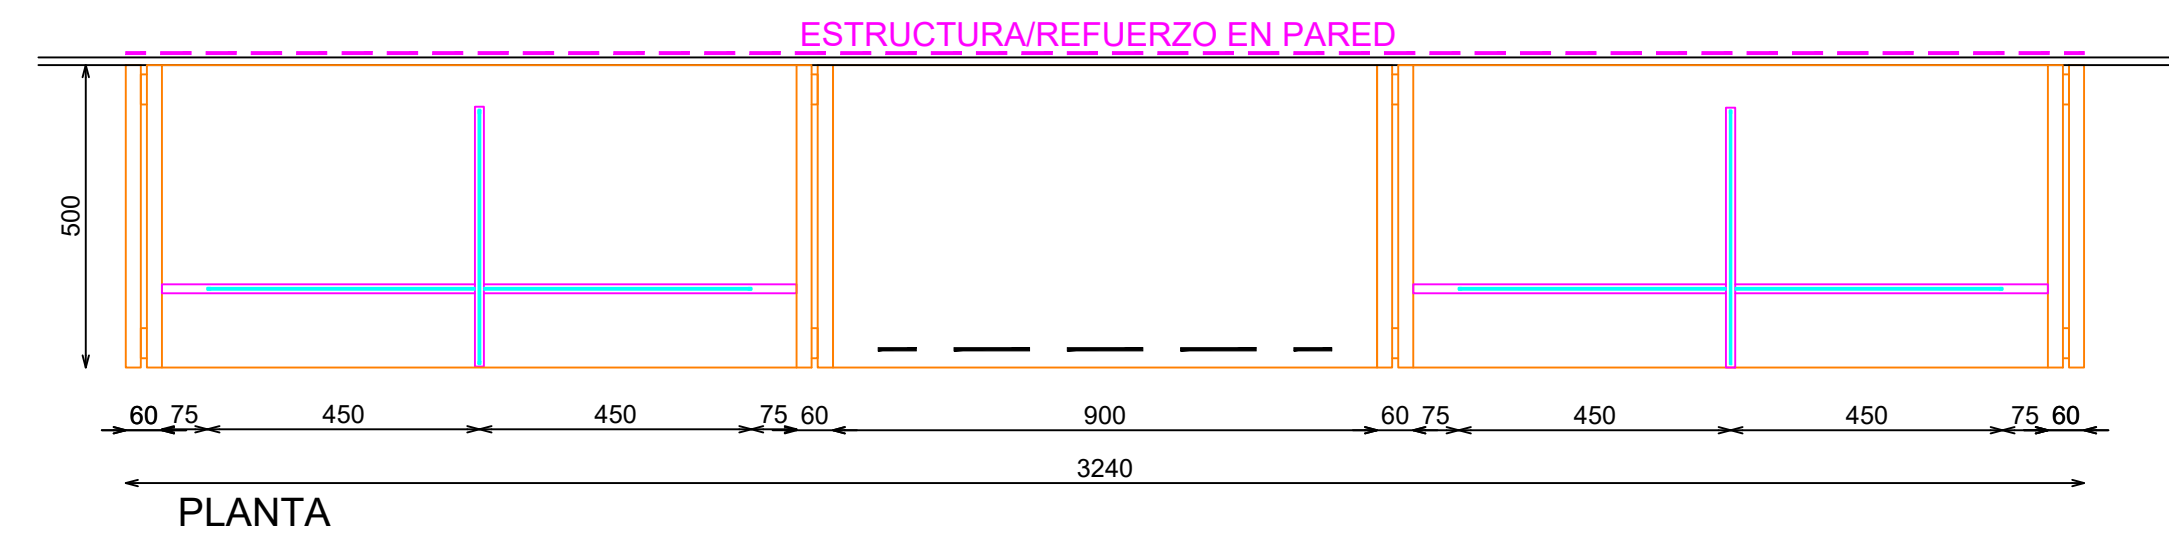


ACABADOS

- ① MADERA ROBLE ENVEJECIDO HERMOSILLA. REF:2501
- ② METAL LACADO NEGRO PINTURA POLVO 0102. REF:2505
- ③ ILUMINACION LED APOLLO PW 15W 3000°K
- ④ ACABADO PARED SEGUN PROYECTO
- ⑤ ACERO INOX SATINADO ESTANDAR. REF 2202

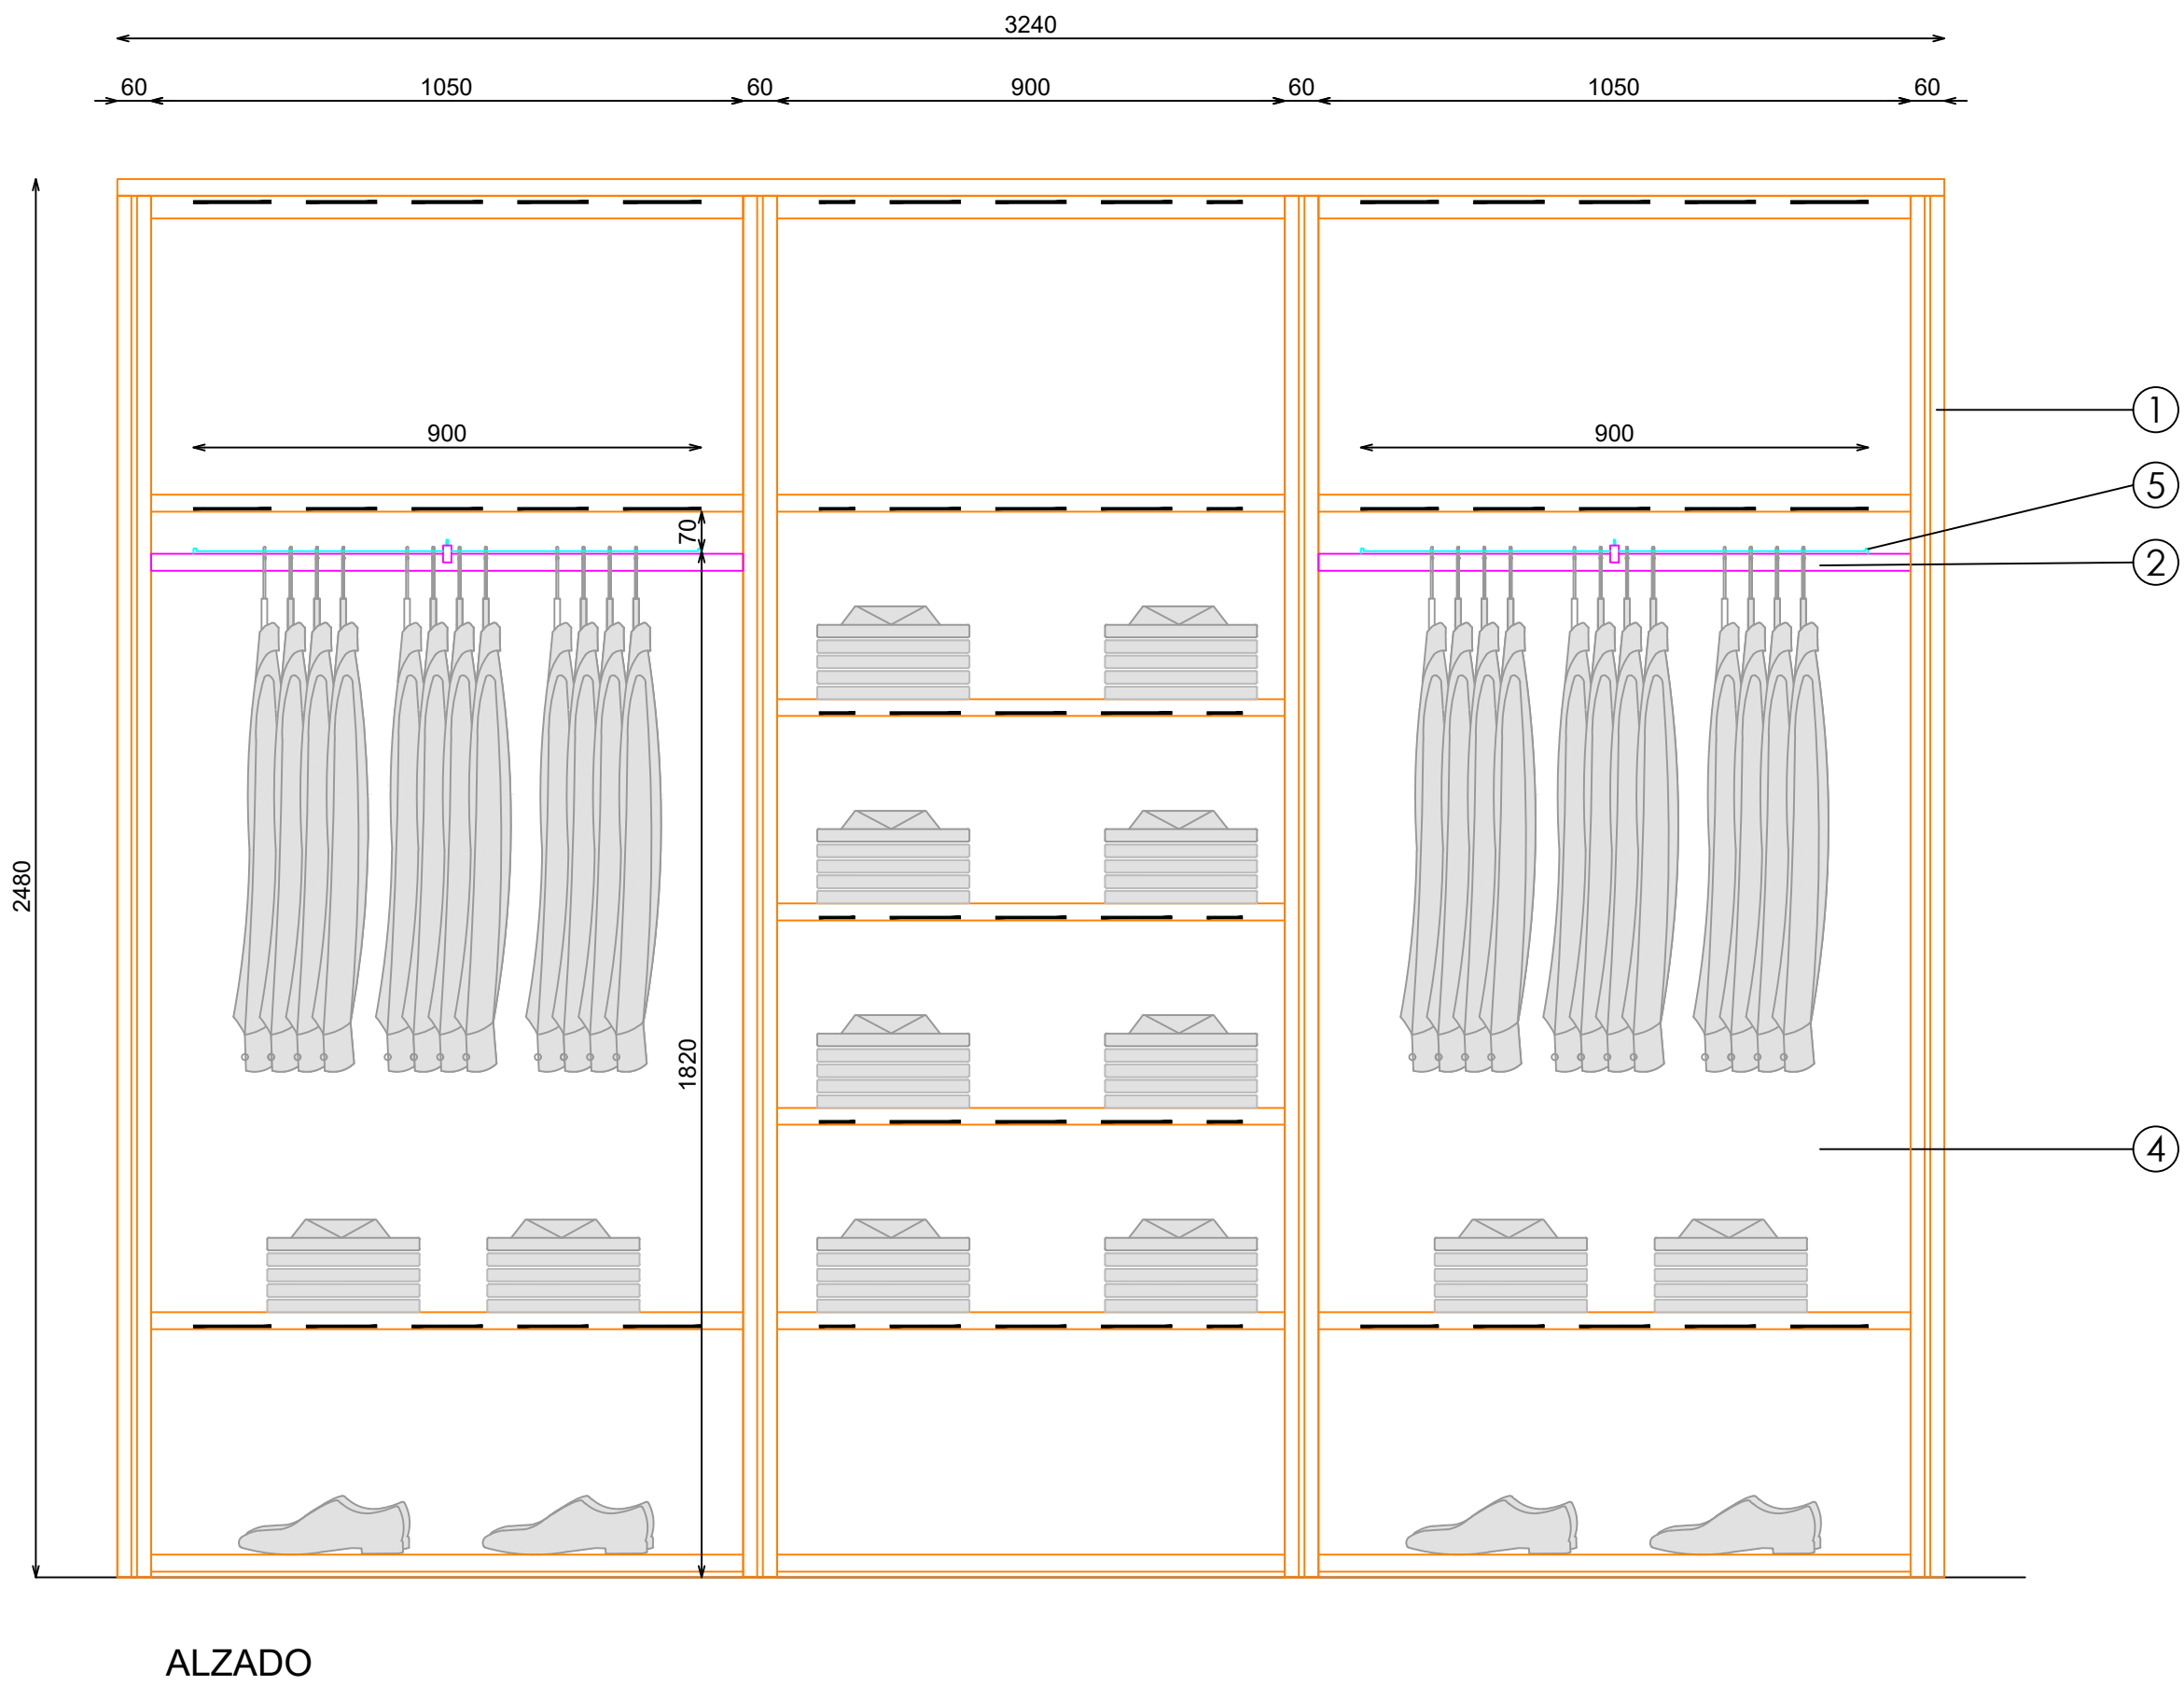

DESCRIPCION	Uds
FRONTAL EXTRAIBLE (TUBO MACIZO)	4

DOTACION

E: 1_25

Código: 25PCAMP092C
Matrícula: Cp-Formal Armario Básicos 324 Madera 225C
Versión: C
Fecha: 12/08/2025
Imagen: 225

Pag: 1_1