





WOOD TO BE BURNT SOLID WOOD

ACABADOS


- 1 MADERA MACIZA QUEMADA INDUSTRIAL REF 2410-V02
- 2 MISMA CERÁMICA QUE EL SUELO DE ENTRADA (PINTADO)
CERÁMICA TODO BARRO REF. PIZARRA 25x6cm e: 6cm LIÑAGAR

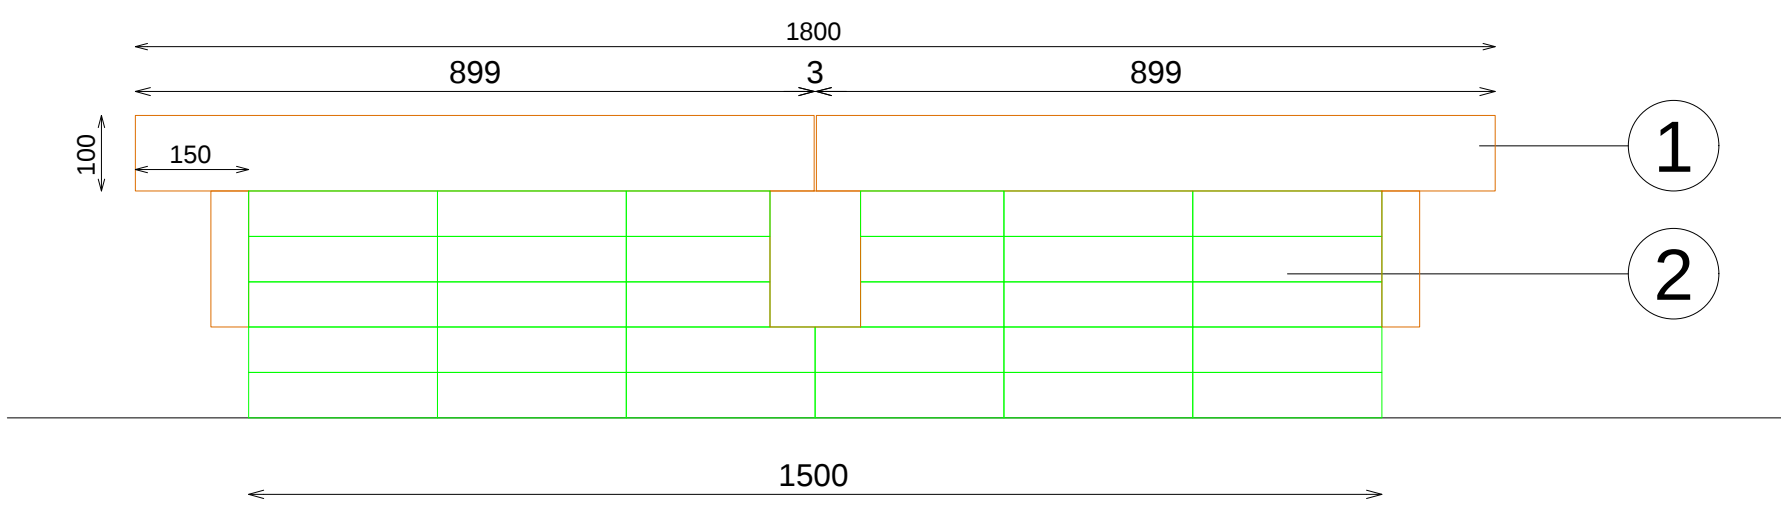


ALZADO LATERAL

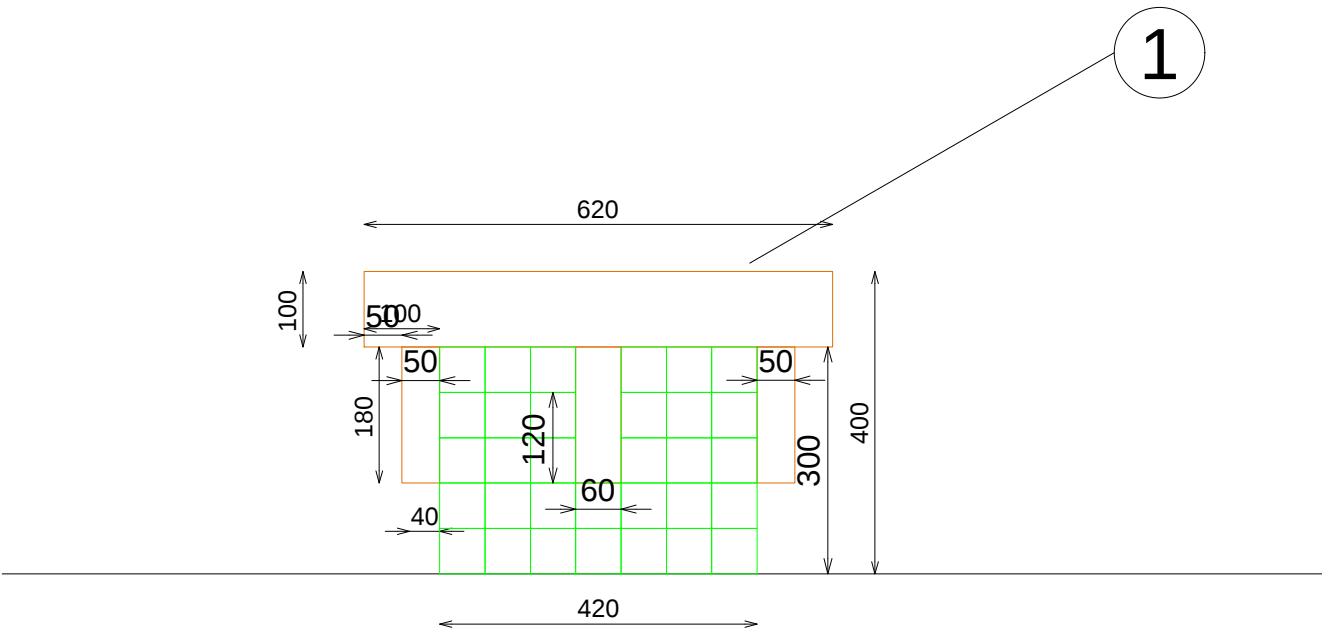

ALZADO FRONTAL

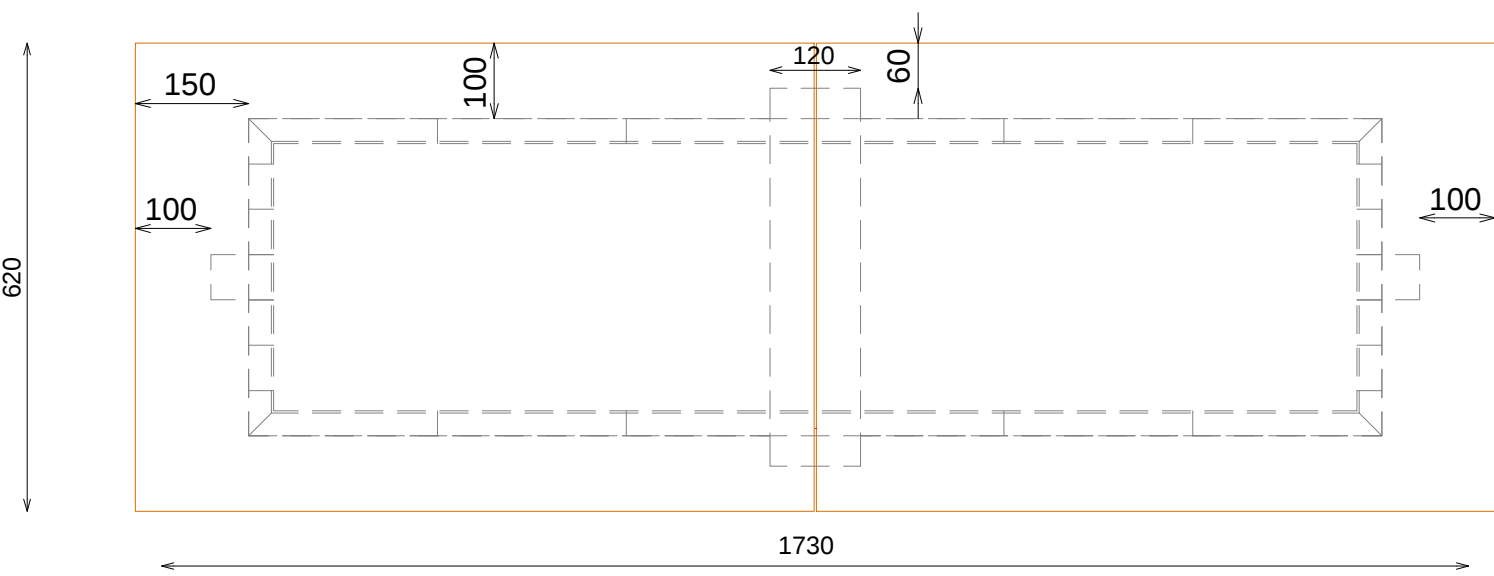

PLANTA

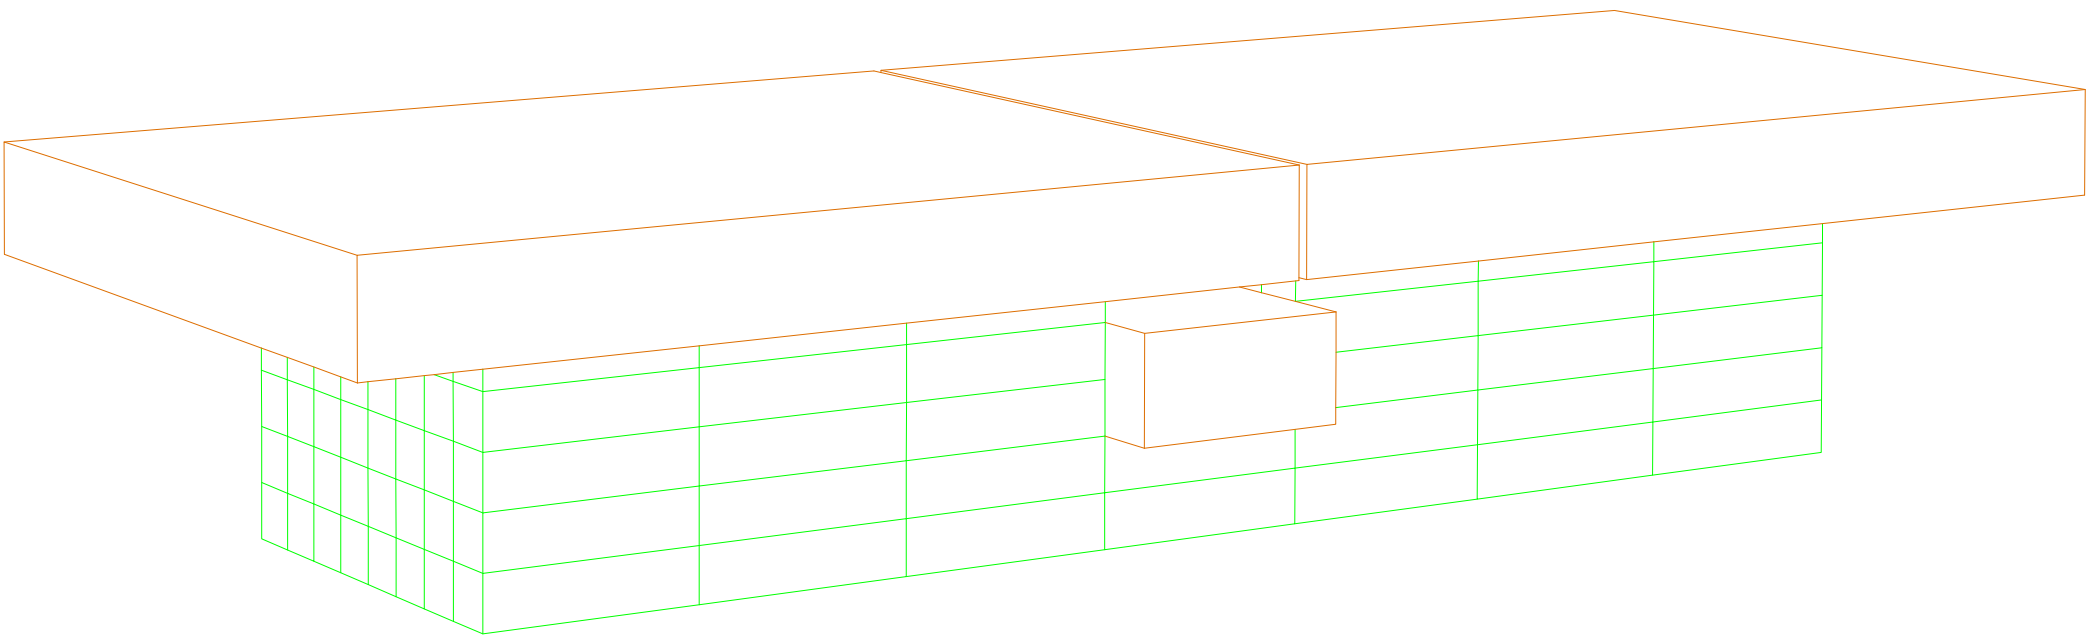

VISTA 3D

