



SEÑORA
PERIMETRAL


Sp-Composición Entrada 1 Percha + Barra 120 DER (VER HOJA DE CATALOGO)

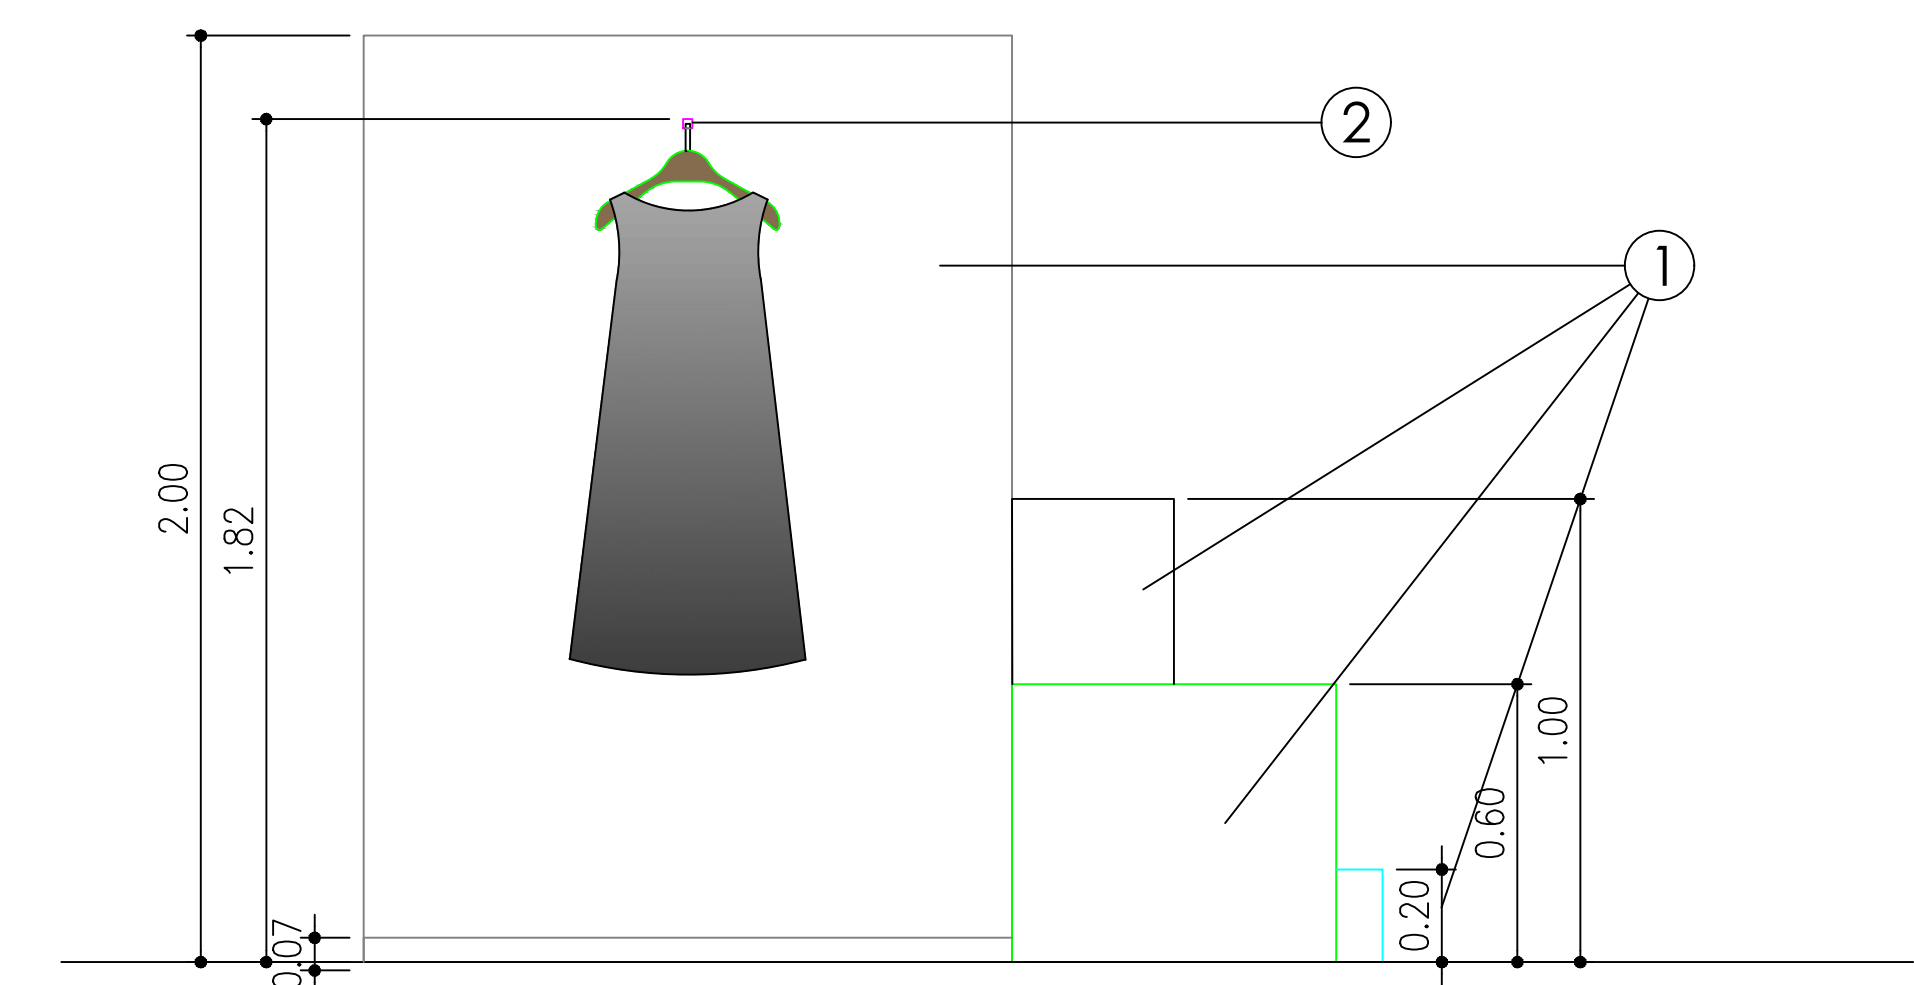


ALZADO FRONTAL

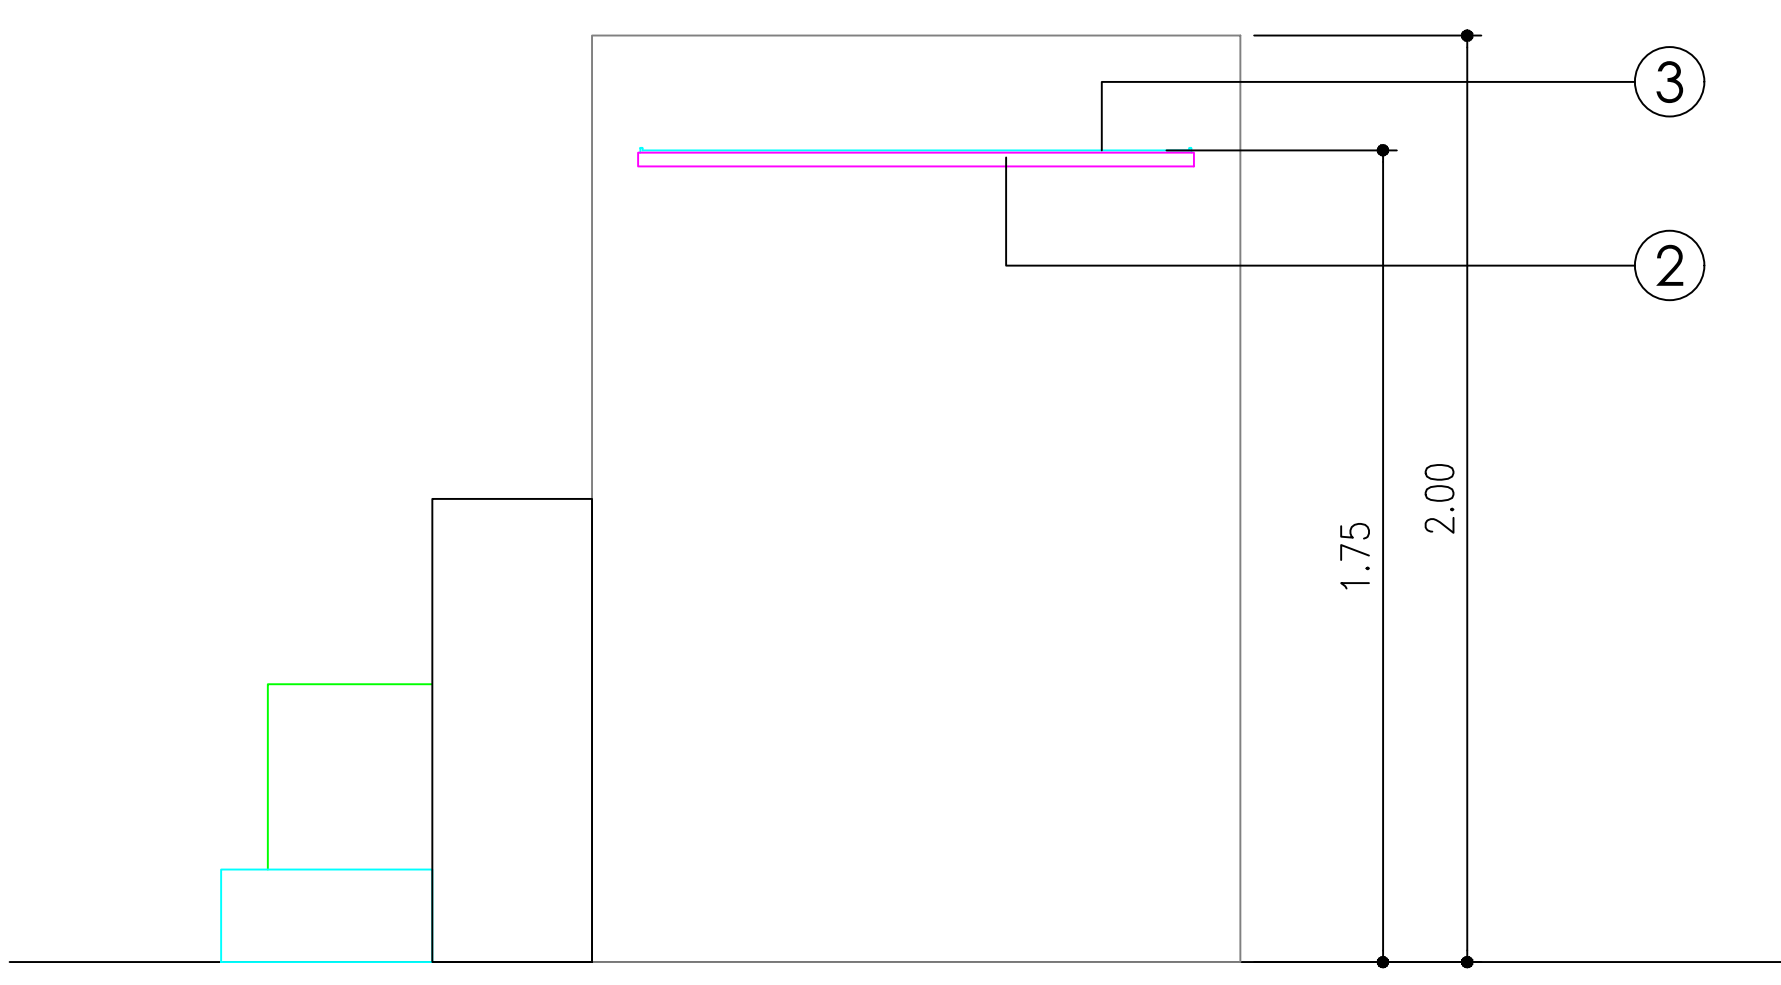

ALZADO POSTERIOR

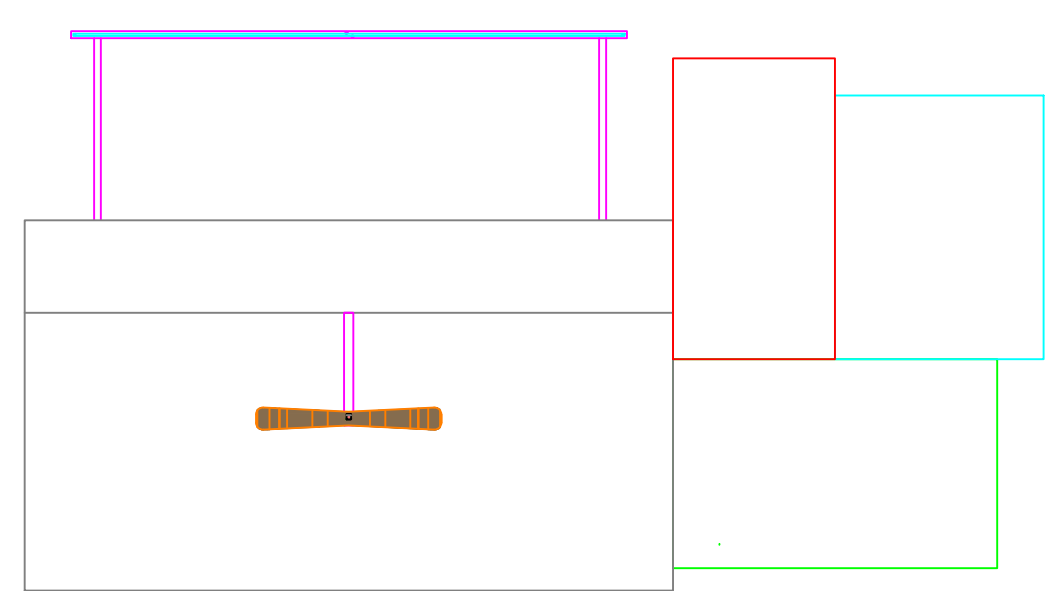


PLANTA

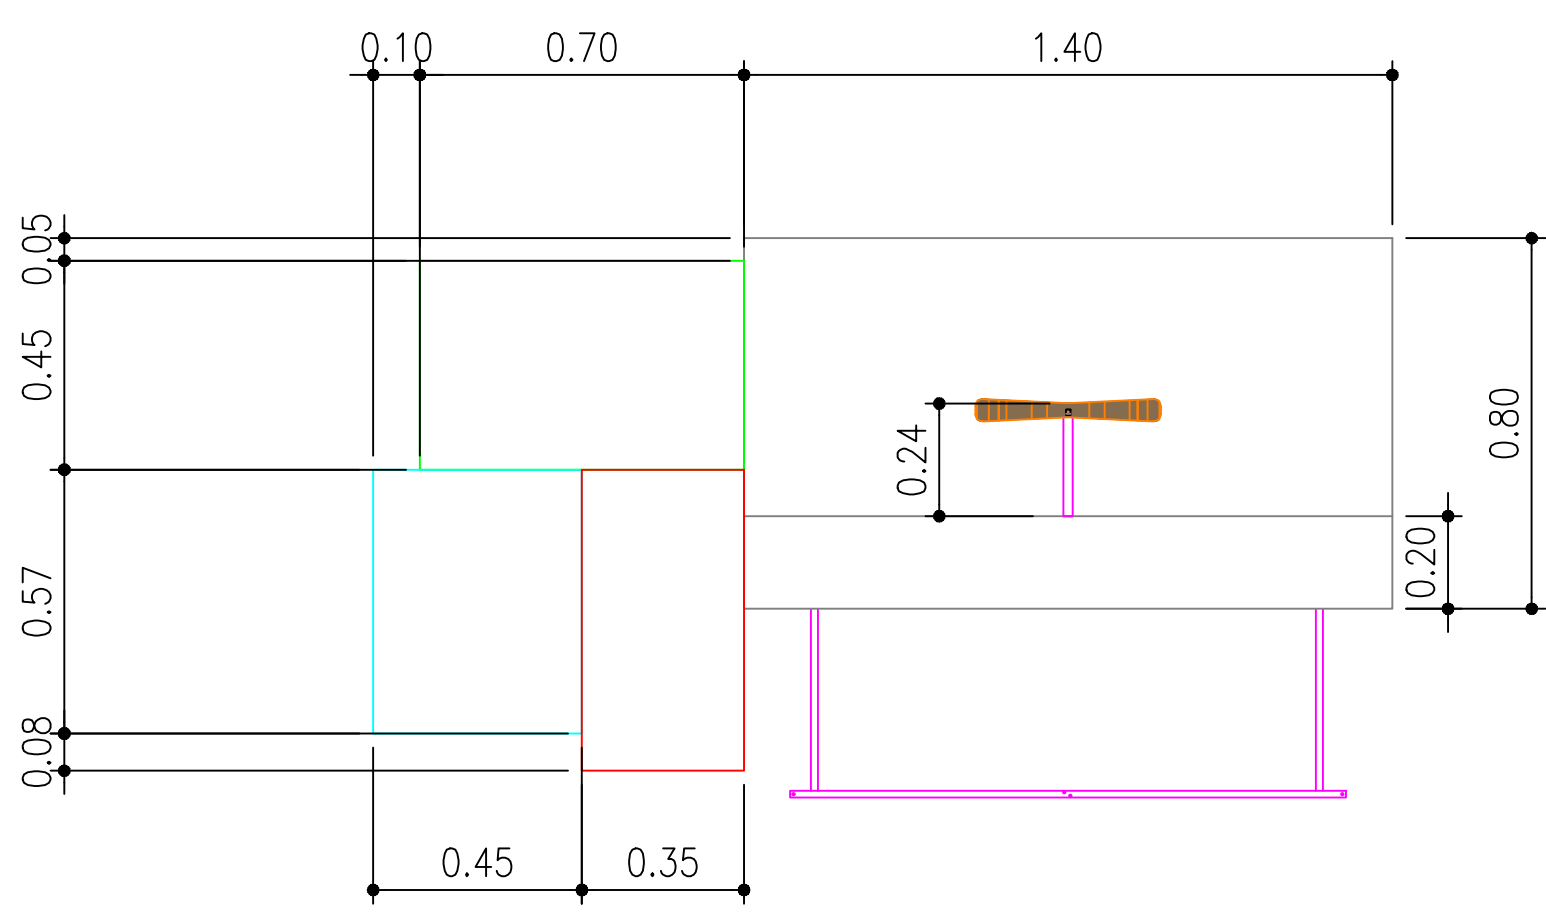

PLANTA

- ACABADOS
- ① UNDORA TRAVERTINO NAVONA GRIS EXTRA MATE. REF:2507
 - ② ACERO INOX SATINADO ESTANDAR. REF 2202
 - ③ ACERO INOX SATINADO ESTANDAR REF 2202

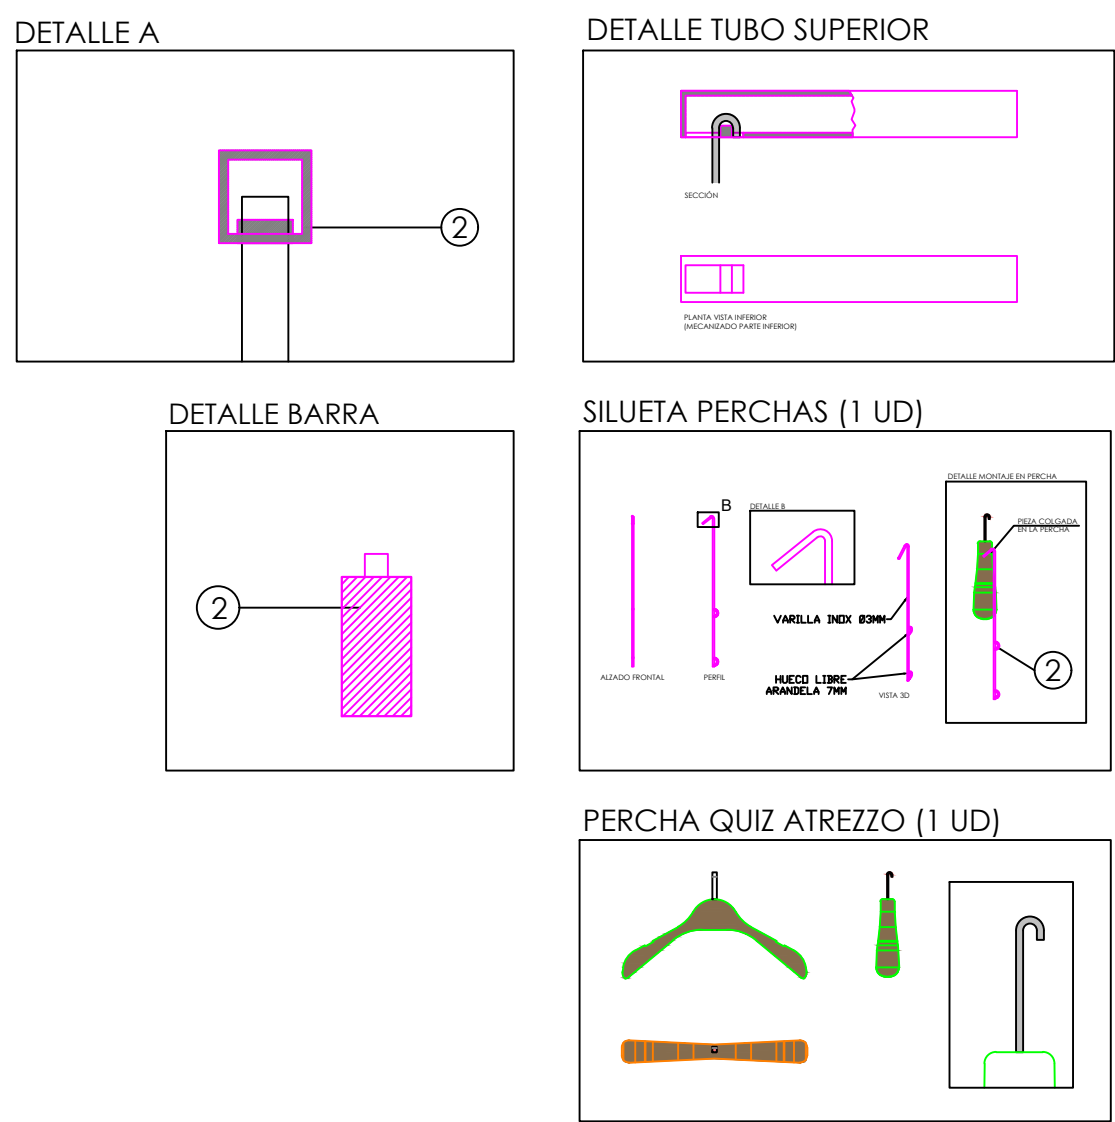


E: 1_40

Pag:

Código:
Matrícula:
Versión:
Fecha:
Imagen:

STUDIOZARA

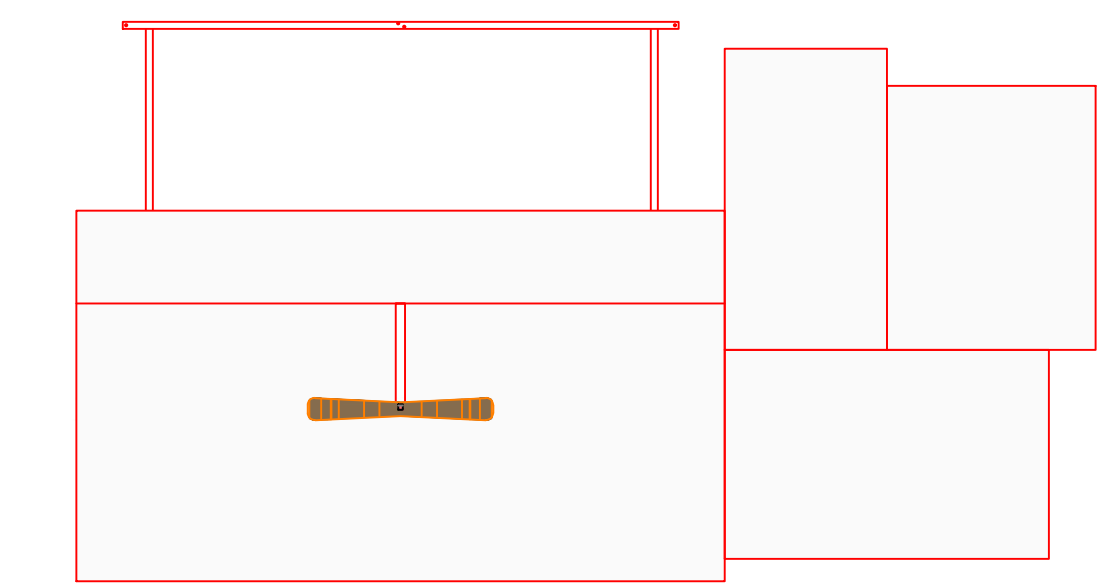

Sc-Composición Entrada 1 Percha + Barra 120 IZQ.
(VER HOJA DE CATALOGO)

501

BLOQUE