




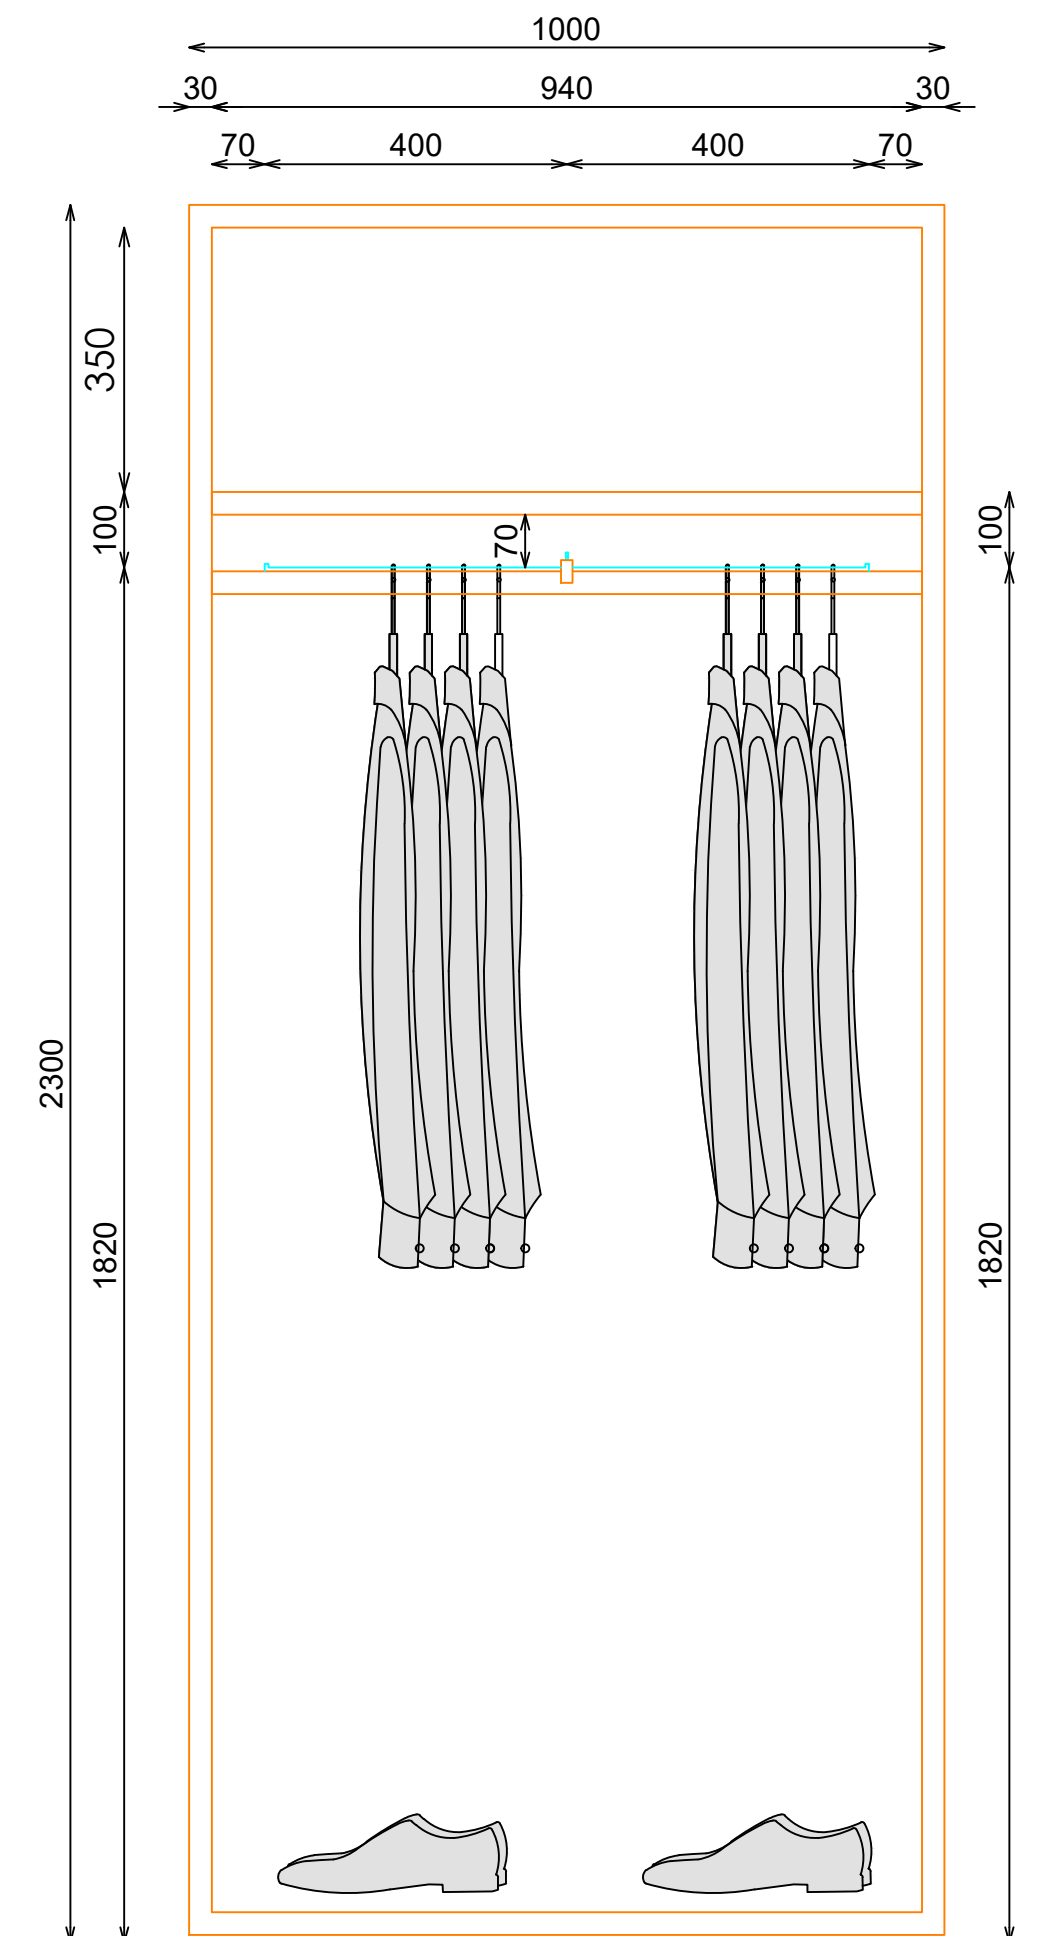

ALZADO

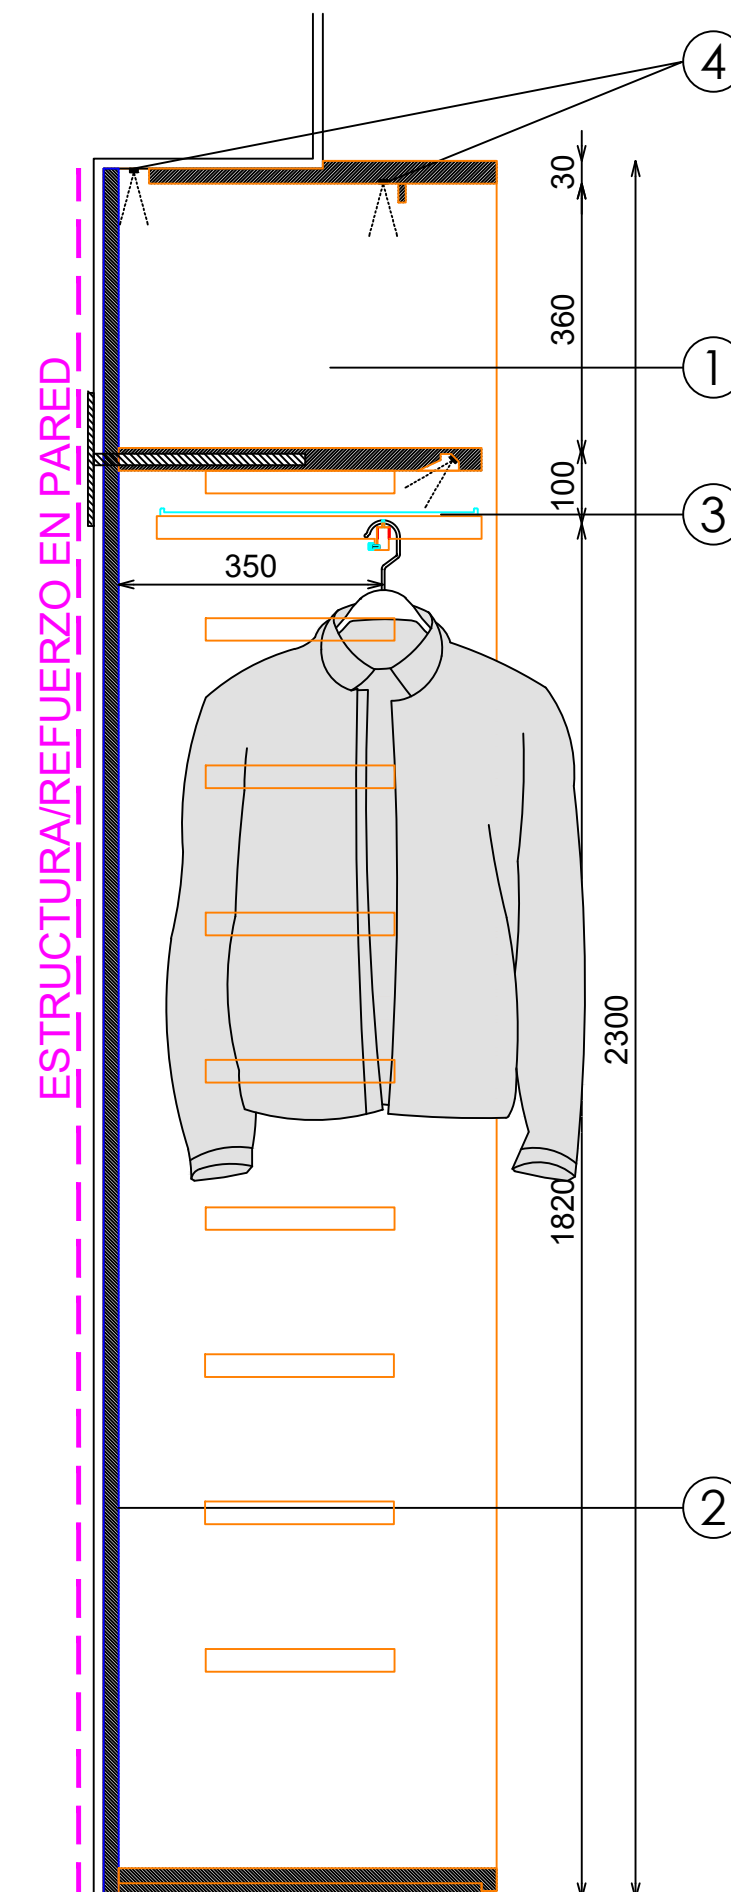

SECCION BARRA ALTA

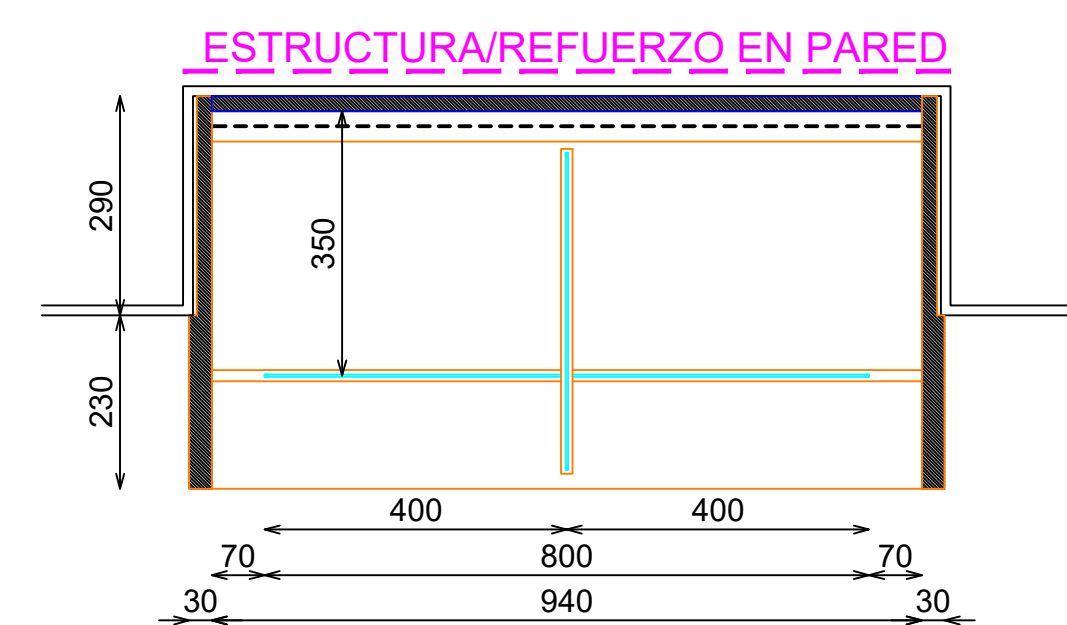



PLANTA

ACABADOS


- ① MADERA ROBLE ENVEJECIDO HERMOSILLA. REF:2501
- ② ACABADO PARED
- ③ ACERO INOX SATINADO ESTANDAR. REF 2202
- ④ ILUMINACION LED APOLLO PW 15W 3000°K

***NOTA:**
REVISAR QUE TODOS LOS FRONTEALES ENCAJAN Y QUEDAN FIJADOS
CORRECTAMENTE, INCLUYENDO PASADORES SUPERIORES Y
TORNILLO POSTERIOR

DETALLE BARRA

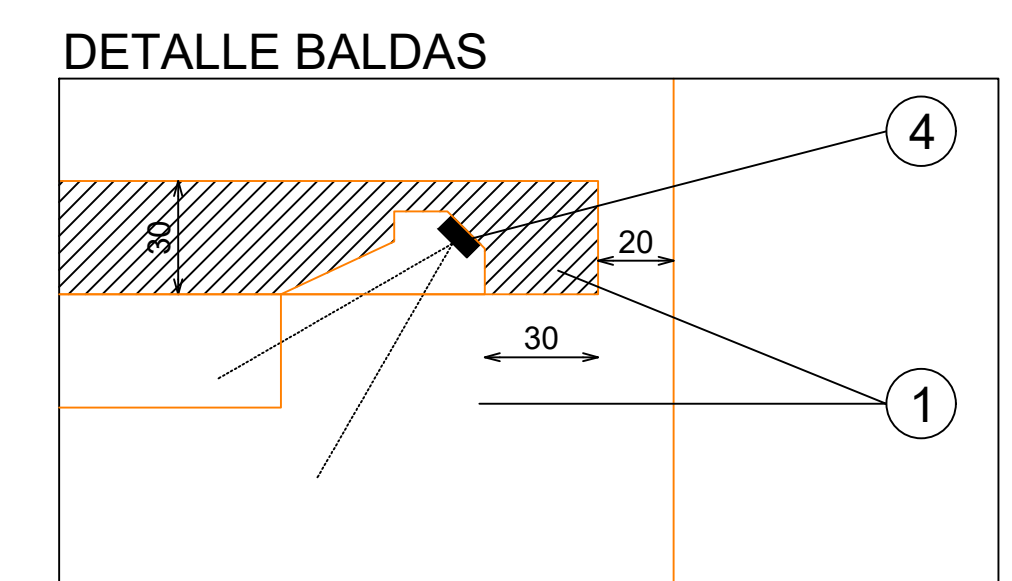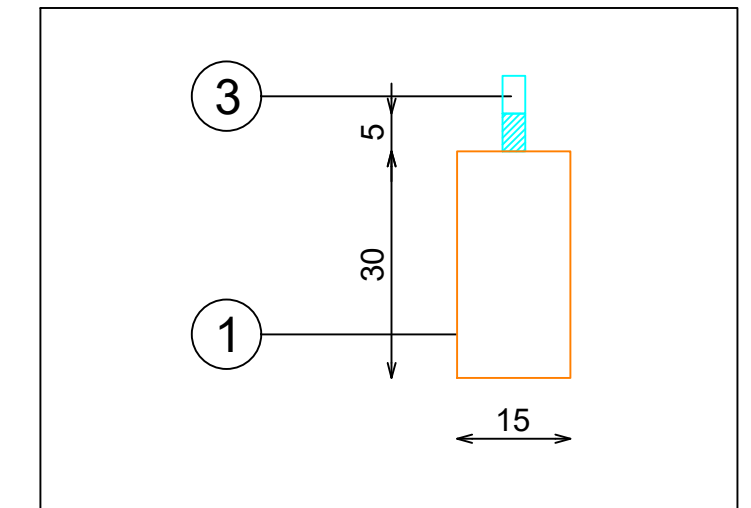

DETALLE BALDAS

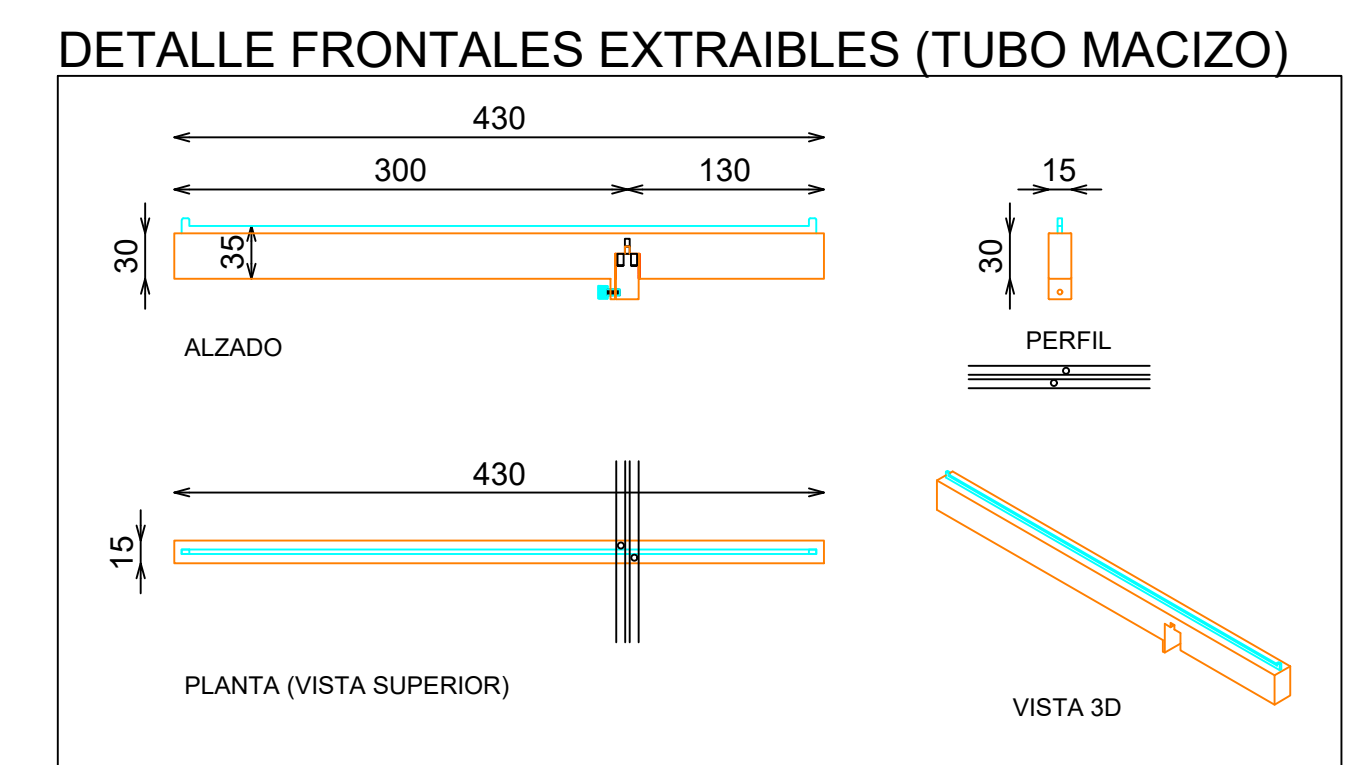

DETALLE FRONTALES EXTRAIBLES (TUBO MACIZO)

DOTACION	
DESCRIPCION	Uds
FRONTAL EXTRAIBLE (TUBO MACIZO)	1