
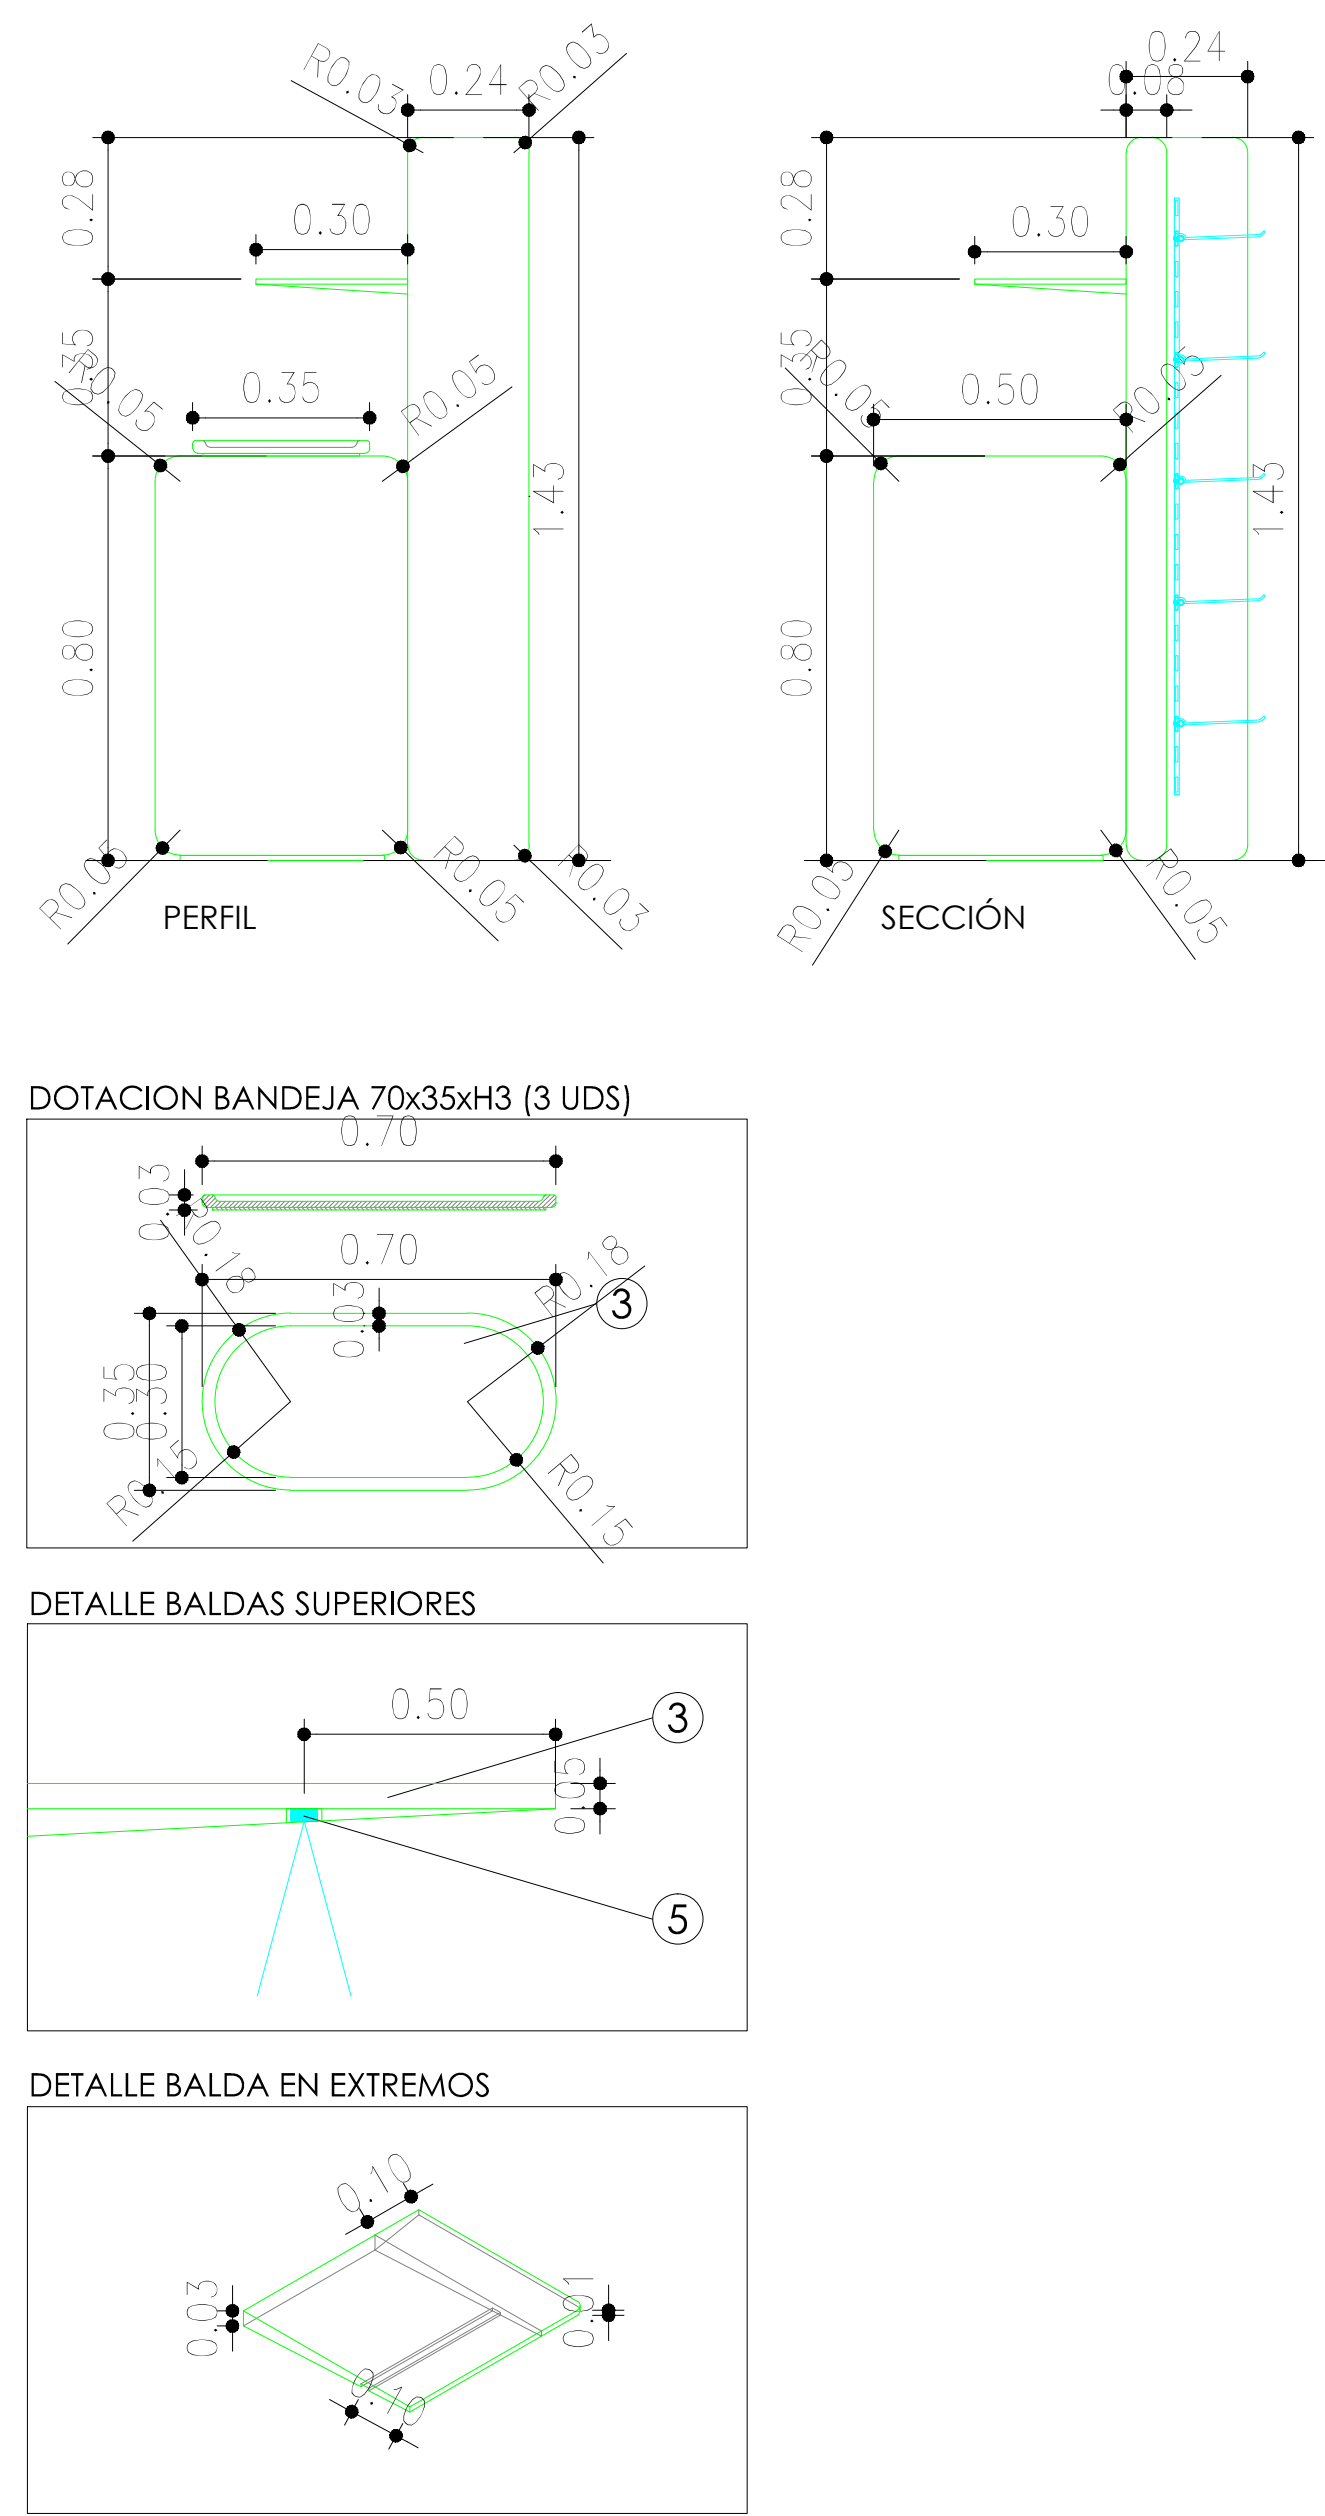


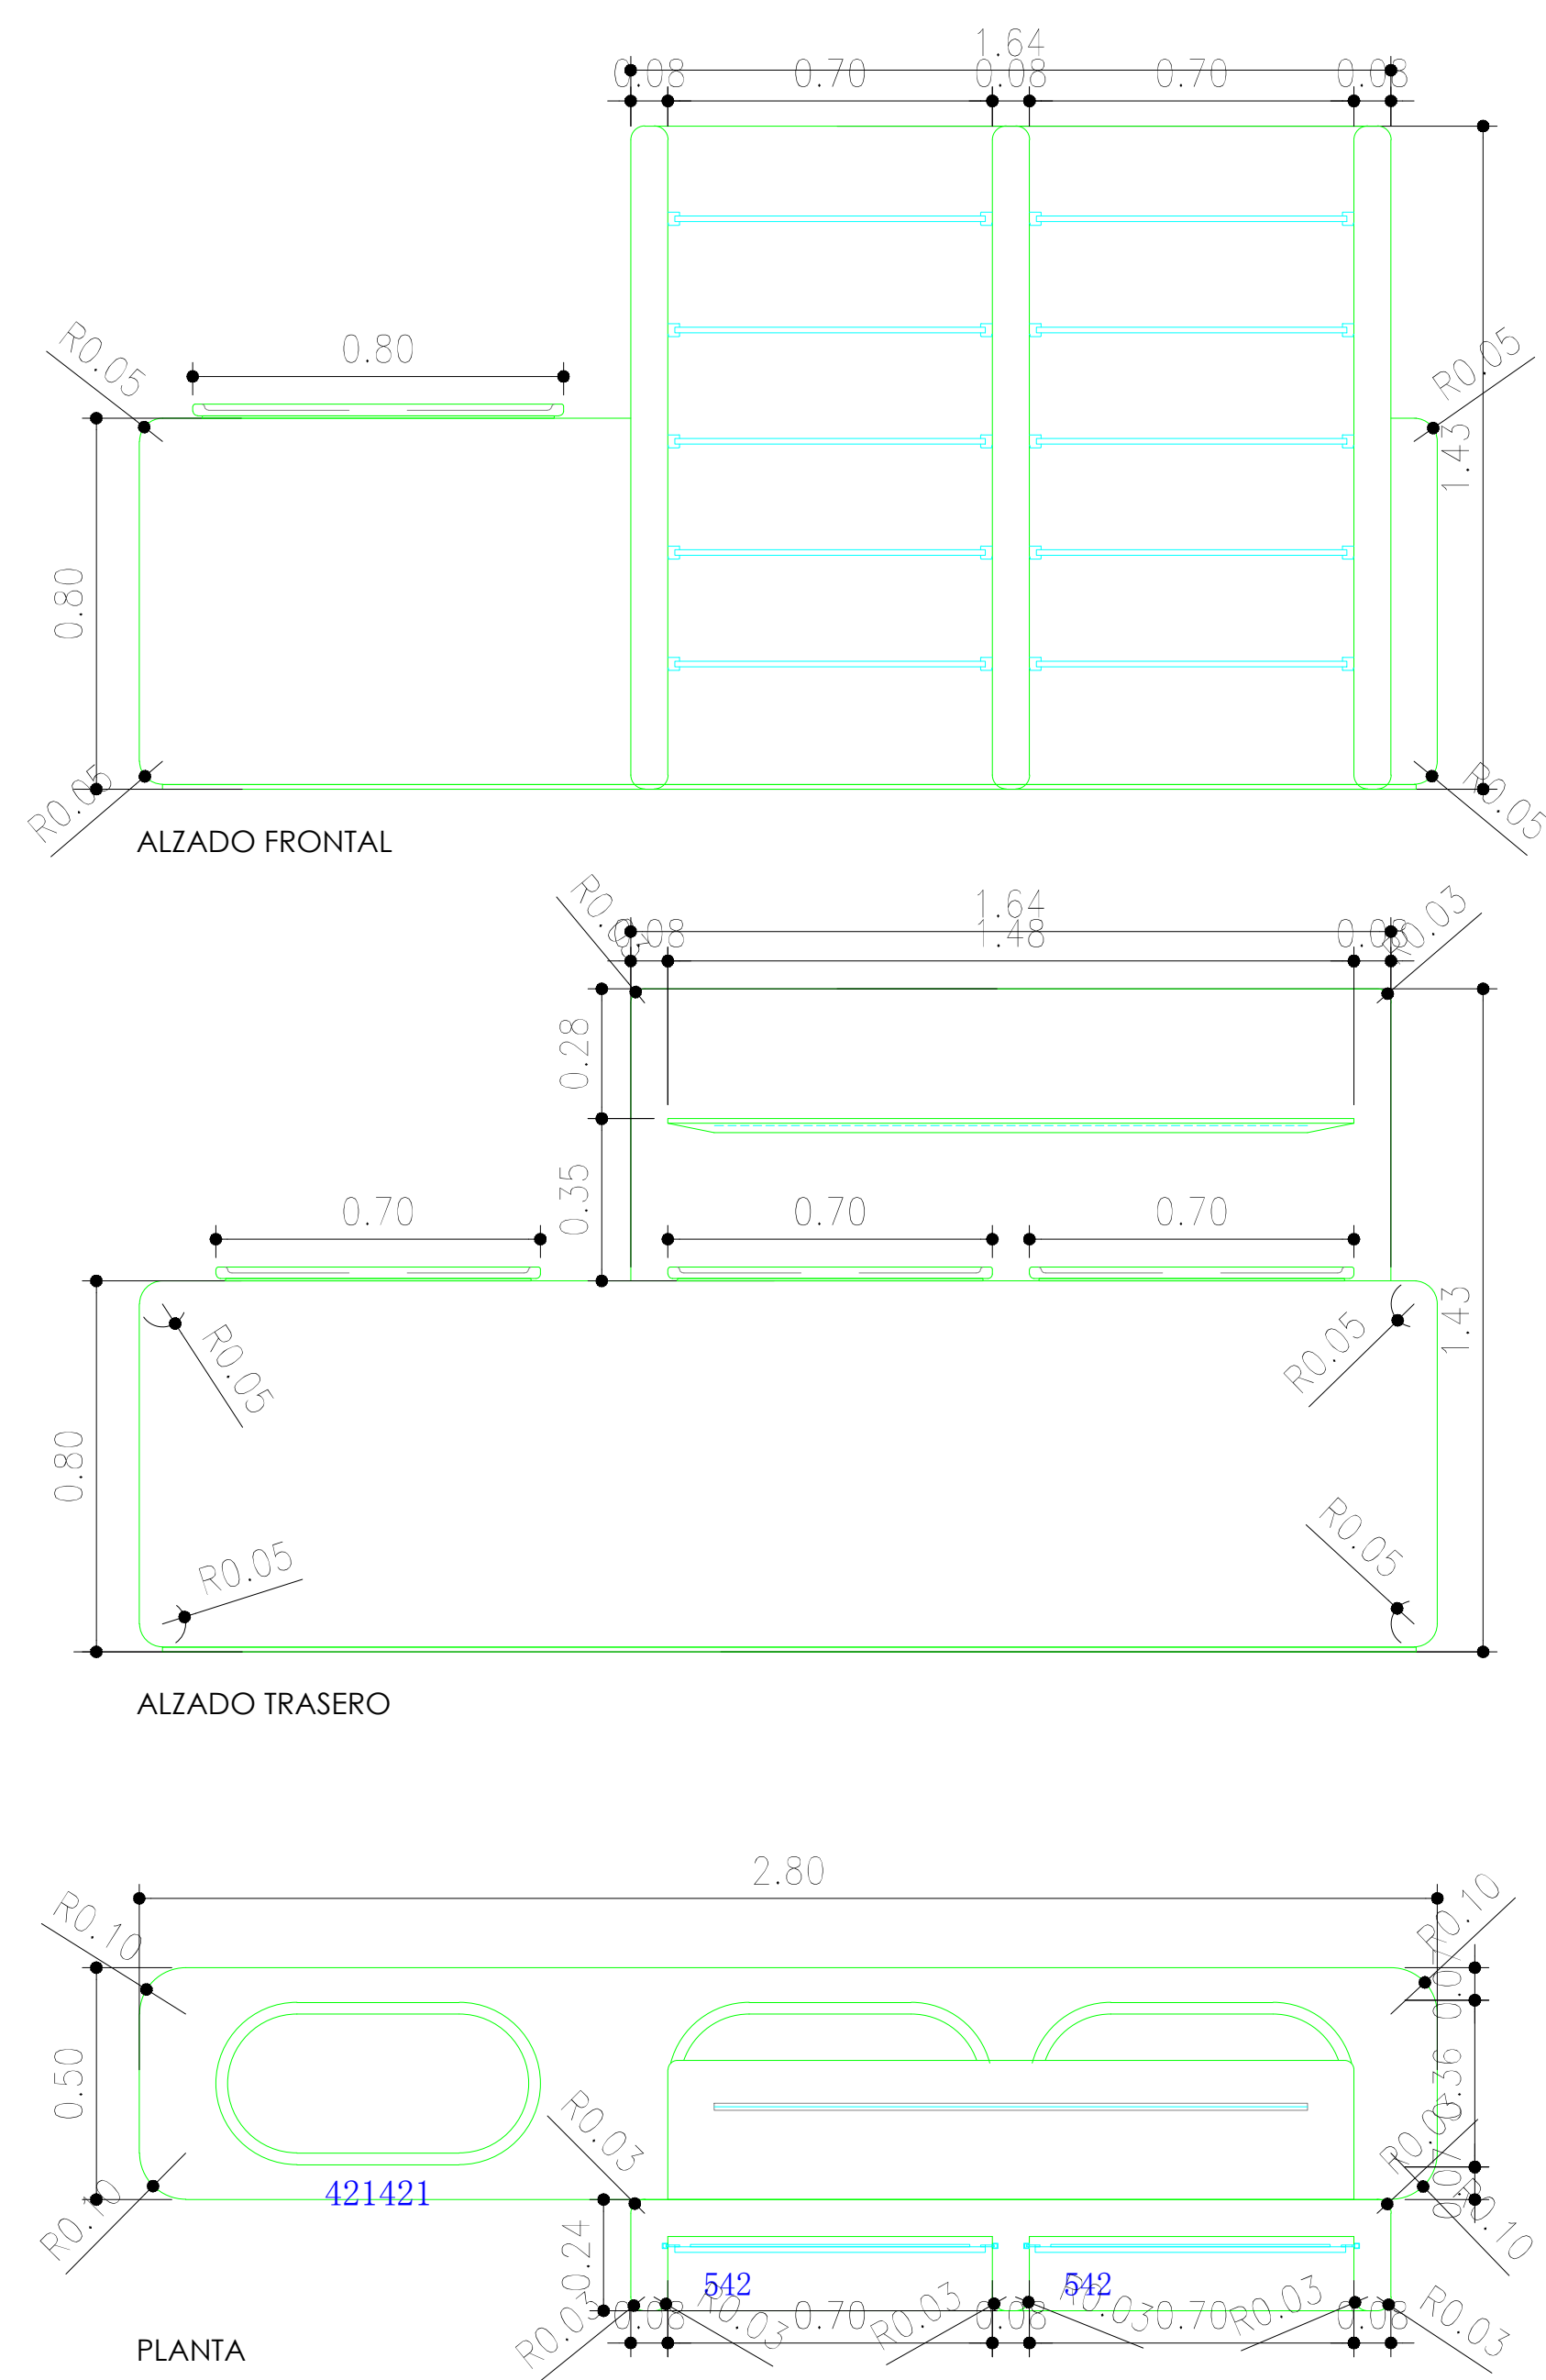


ACABADOS

- 1 RESINA CASCARA HUEVO AFINACION NCS S1000N
- 2 ACERO INOX SATINADO
- 3 KRION KRISTAL WHITE 9101
- 4 MADERA CASTAÑO RUSTICADO REF.2019
- 5 ILUMINACION LED OPALUX 3100°K

*NOTA:
REVISAR QUE LOS PINCHOS QUEDEN INSTALADOS EN POSICIÓN ASCENDENTE A 2° DE INCLINACION
REVISAR QUE LA SEPARACIÓN DEL EJE DE LA CREMALLERA A LA TRASERA SEA DE 20mm, GARANTIZANDO QUE LOS PINCHOS SE PUEDAN ENCAJAR EN LAS BARRAS

****NOTA:**
FIJAR A SUELO EL ULTIMO DIA
ANTES DE FIJAR CONSULTAR CON EL RESPONSABLE DE TIENDA

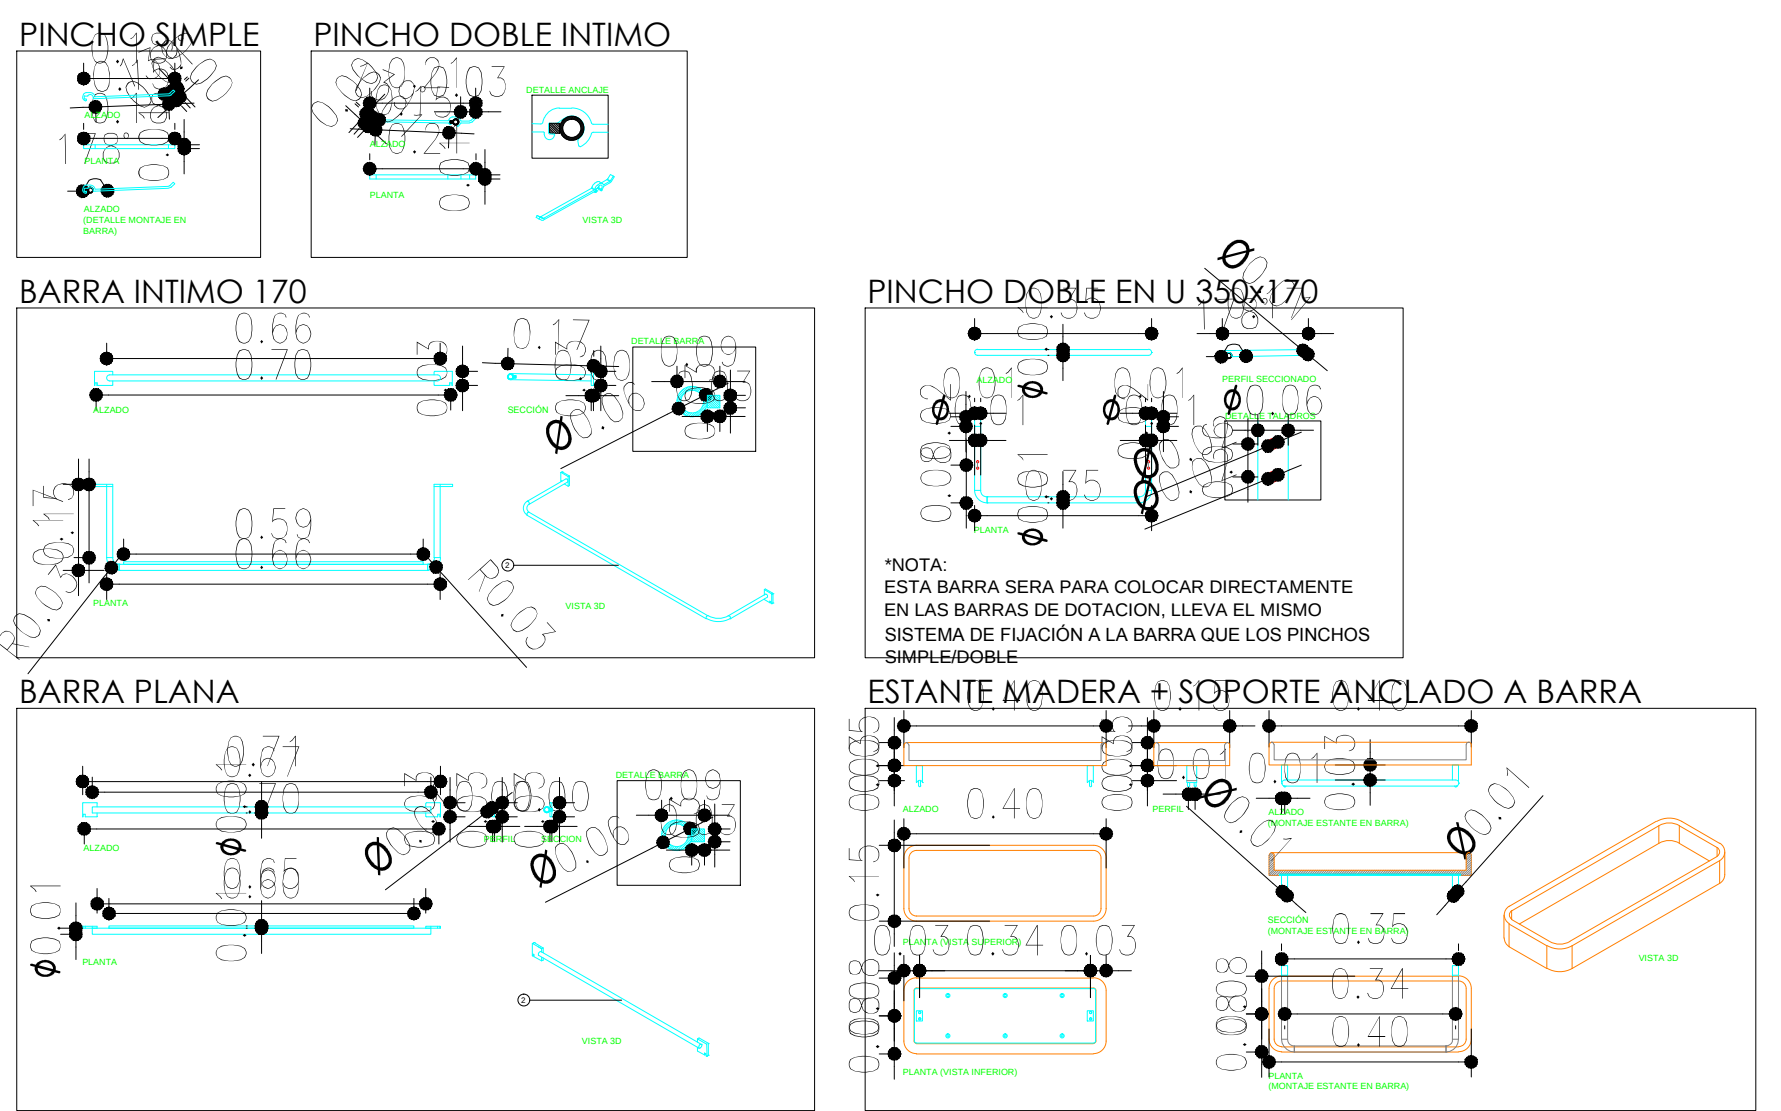

DOTACION

DESCRIPCION	Uds
BARRA PLANA	10
BARRA INTIMO 170	2
PINCHO SIMPLE	50
PINCHO DOBLE INTIMO	2
PINCHO DOBLE EN U 350x170	4
ESTANTE MADERA + SOPORTE	4
BANDEJA 70x35xH3	3

E: 1_25

Pag: 1_1


Código: COD
Matrícula: MAT
Versión: A
Fecha: oct-21
Imagen: 221

STUDI

STUDIOZARA

845

-CP+PF-

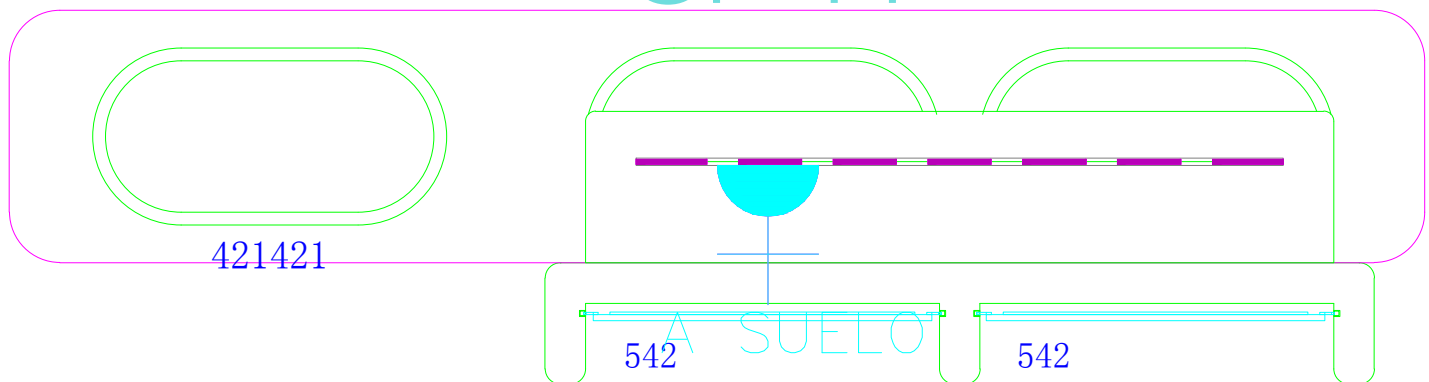

Np-COMPLEMENTOS Y PERFUMERIA ESPECIAL