



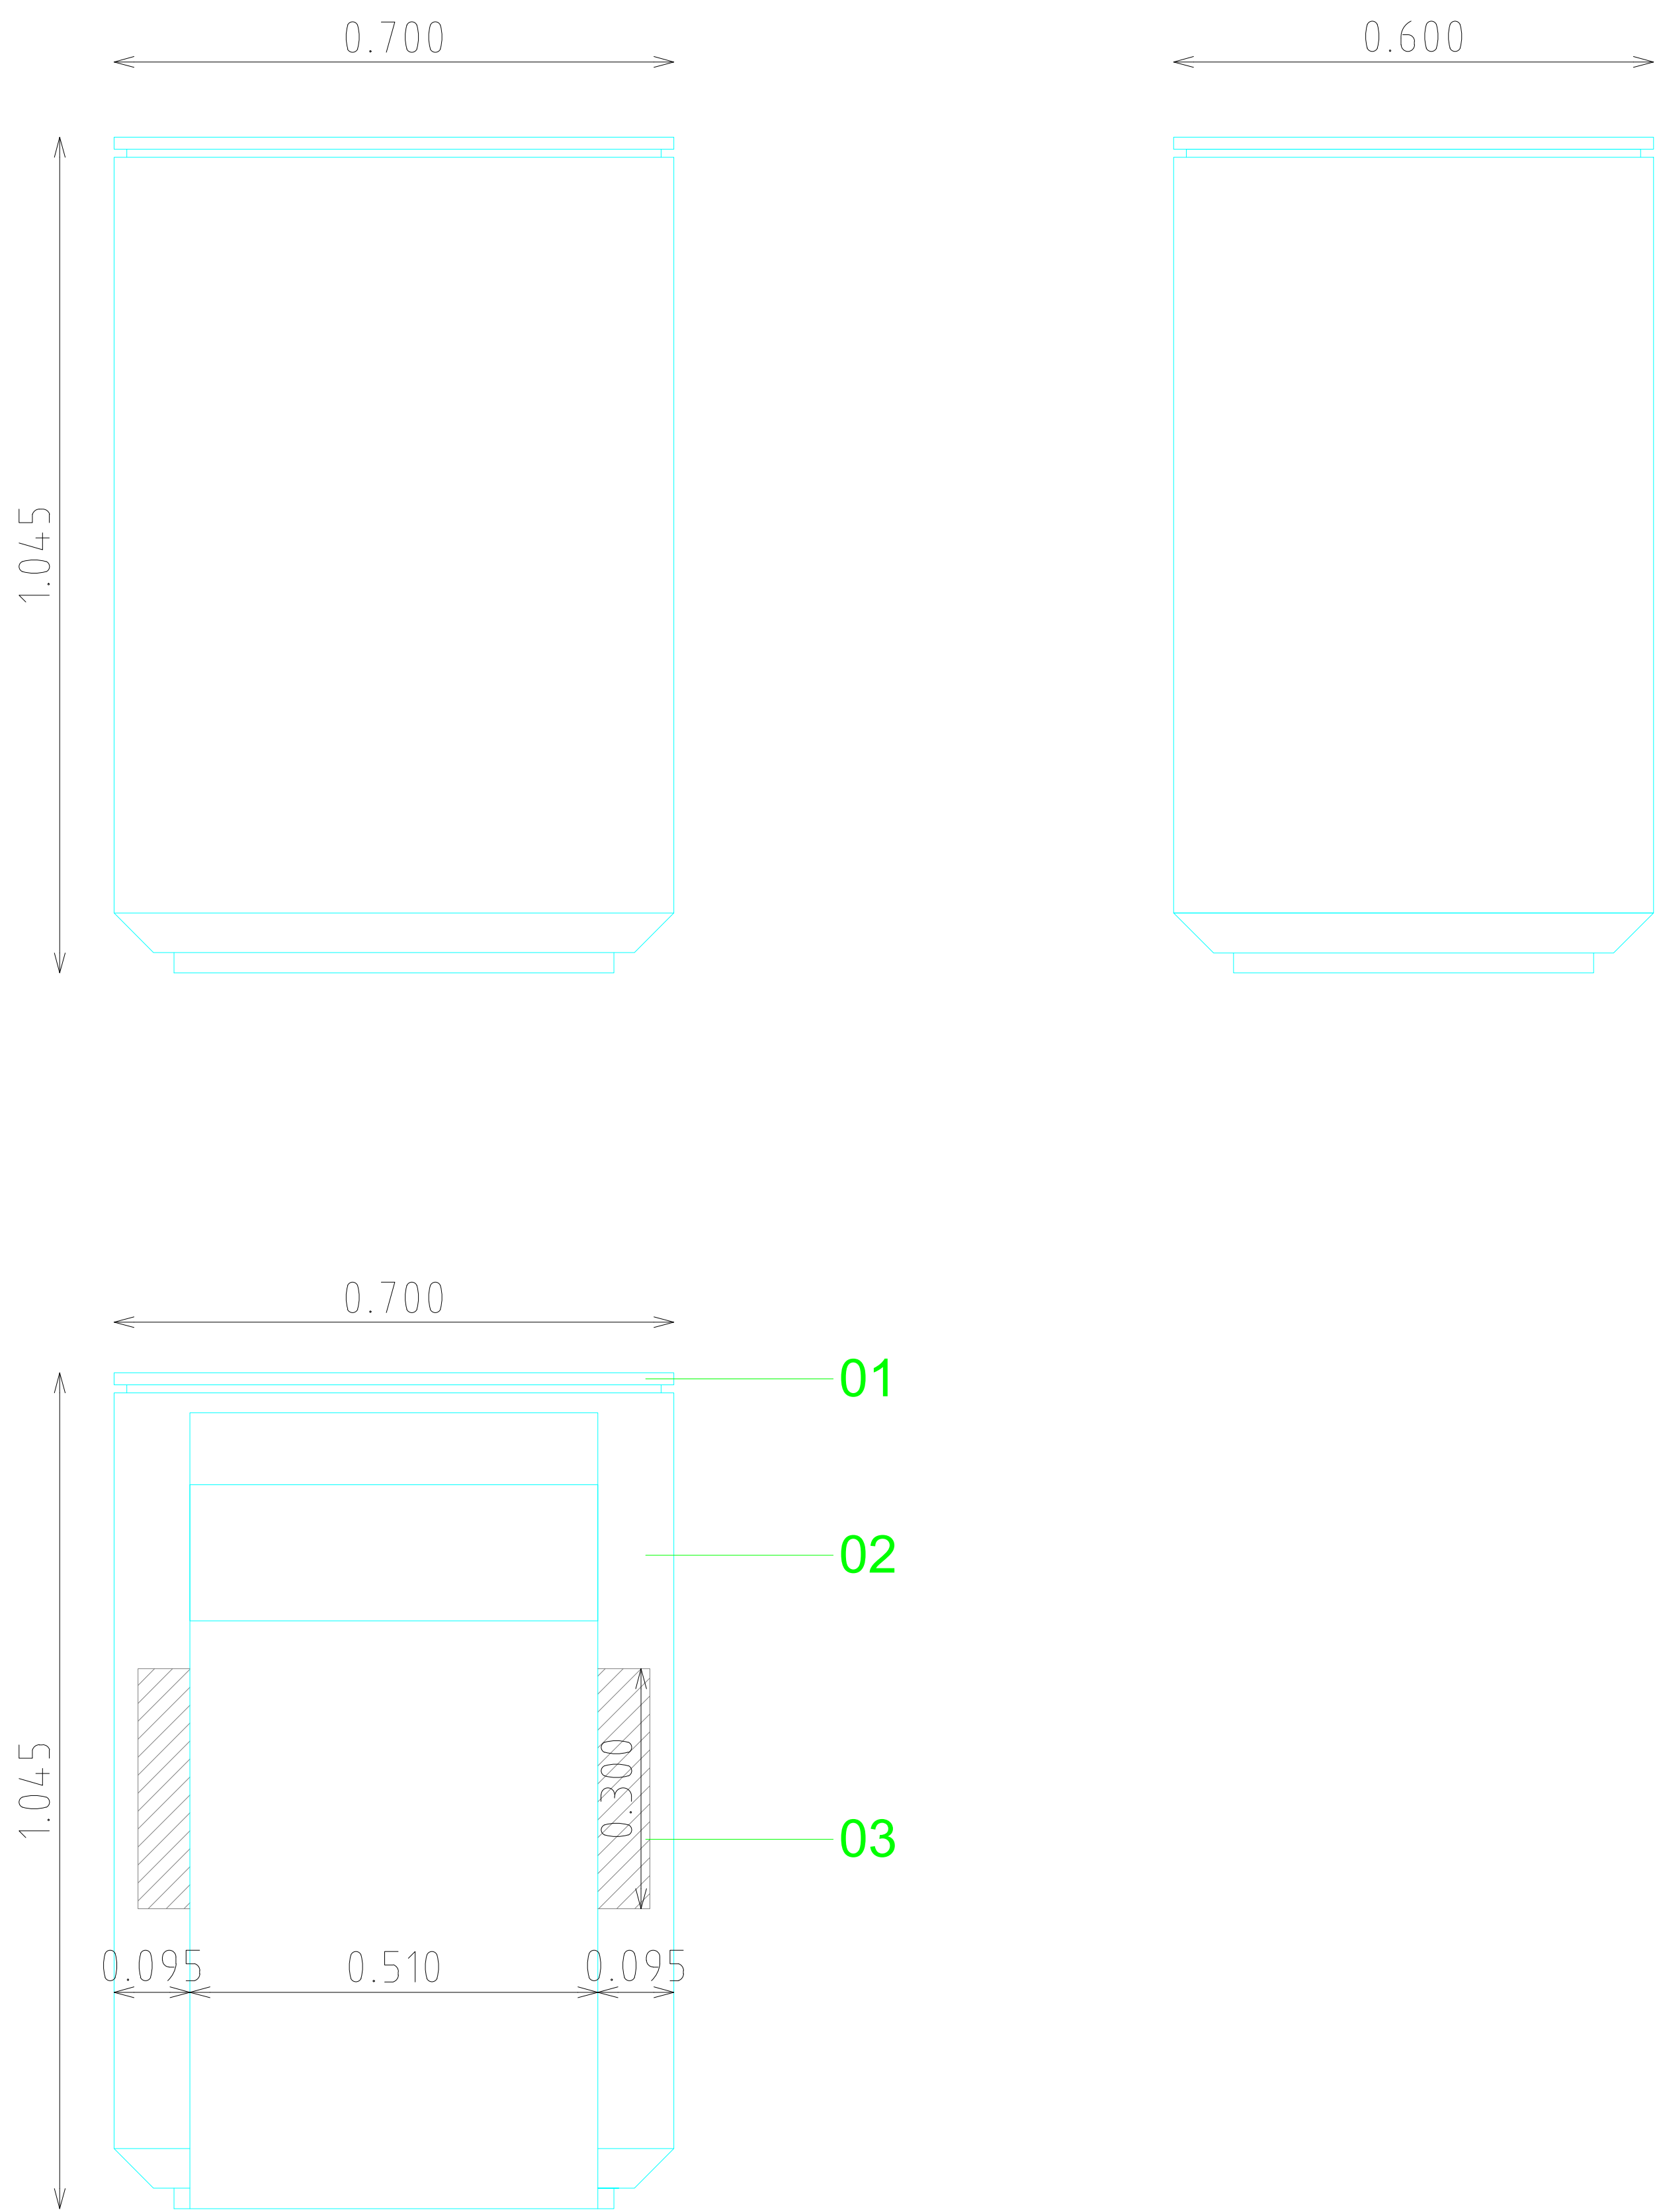

V01-OCT 16

E 1:25

ALZADOS

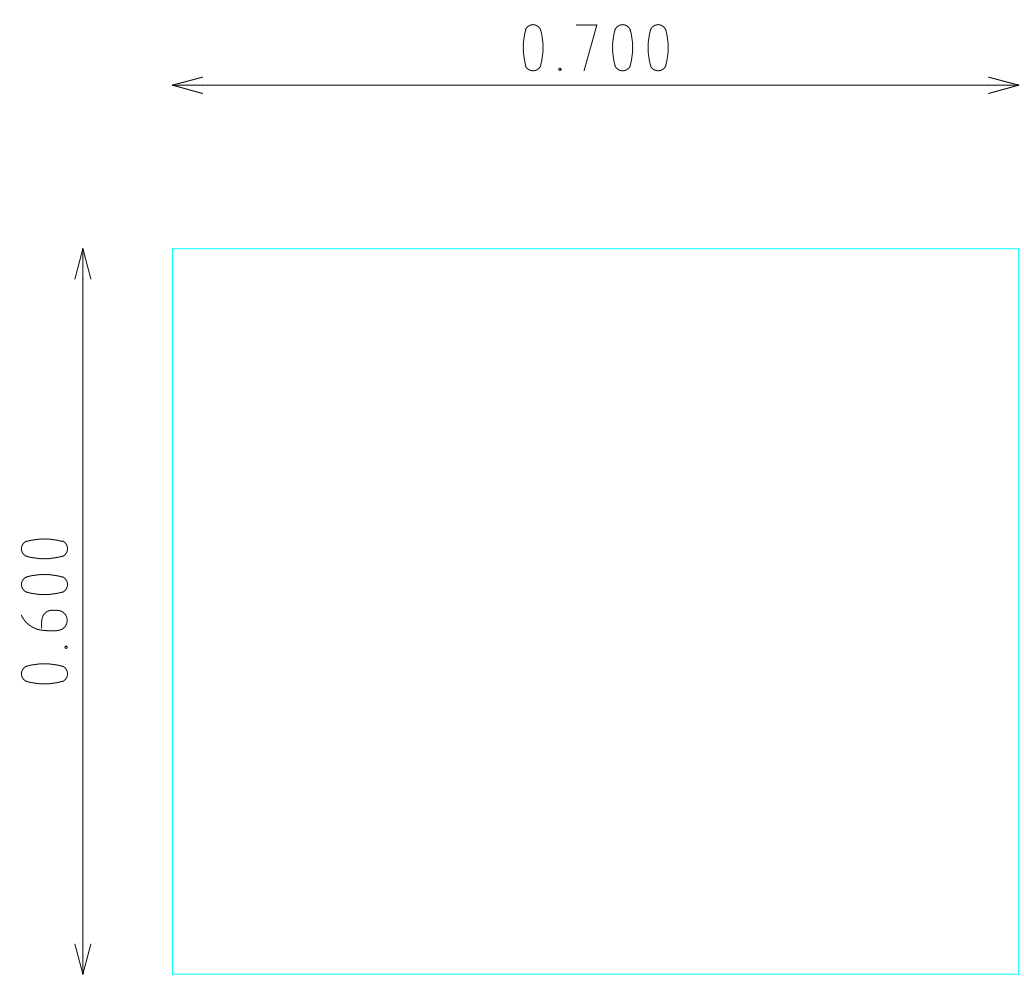


E 1:25

PLANTA

OBRAS

- 01 Chapa metálica acabado *gris metalizado 1401*
- 02 Tablero DM acabado resina gris con rayado horizontal
- 03 Hueco para alojar el doble comprobador con tapa de apertura "toque"

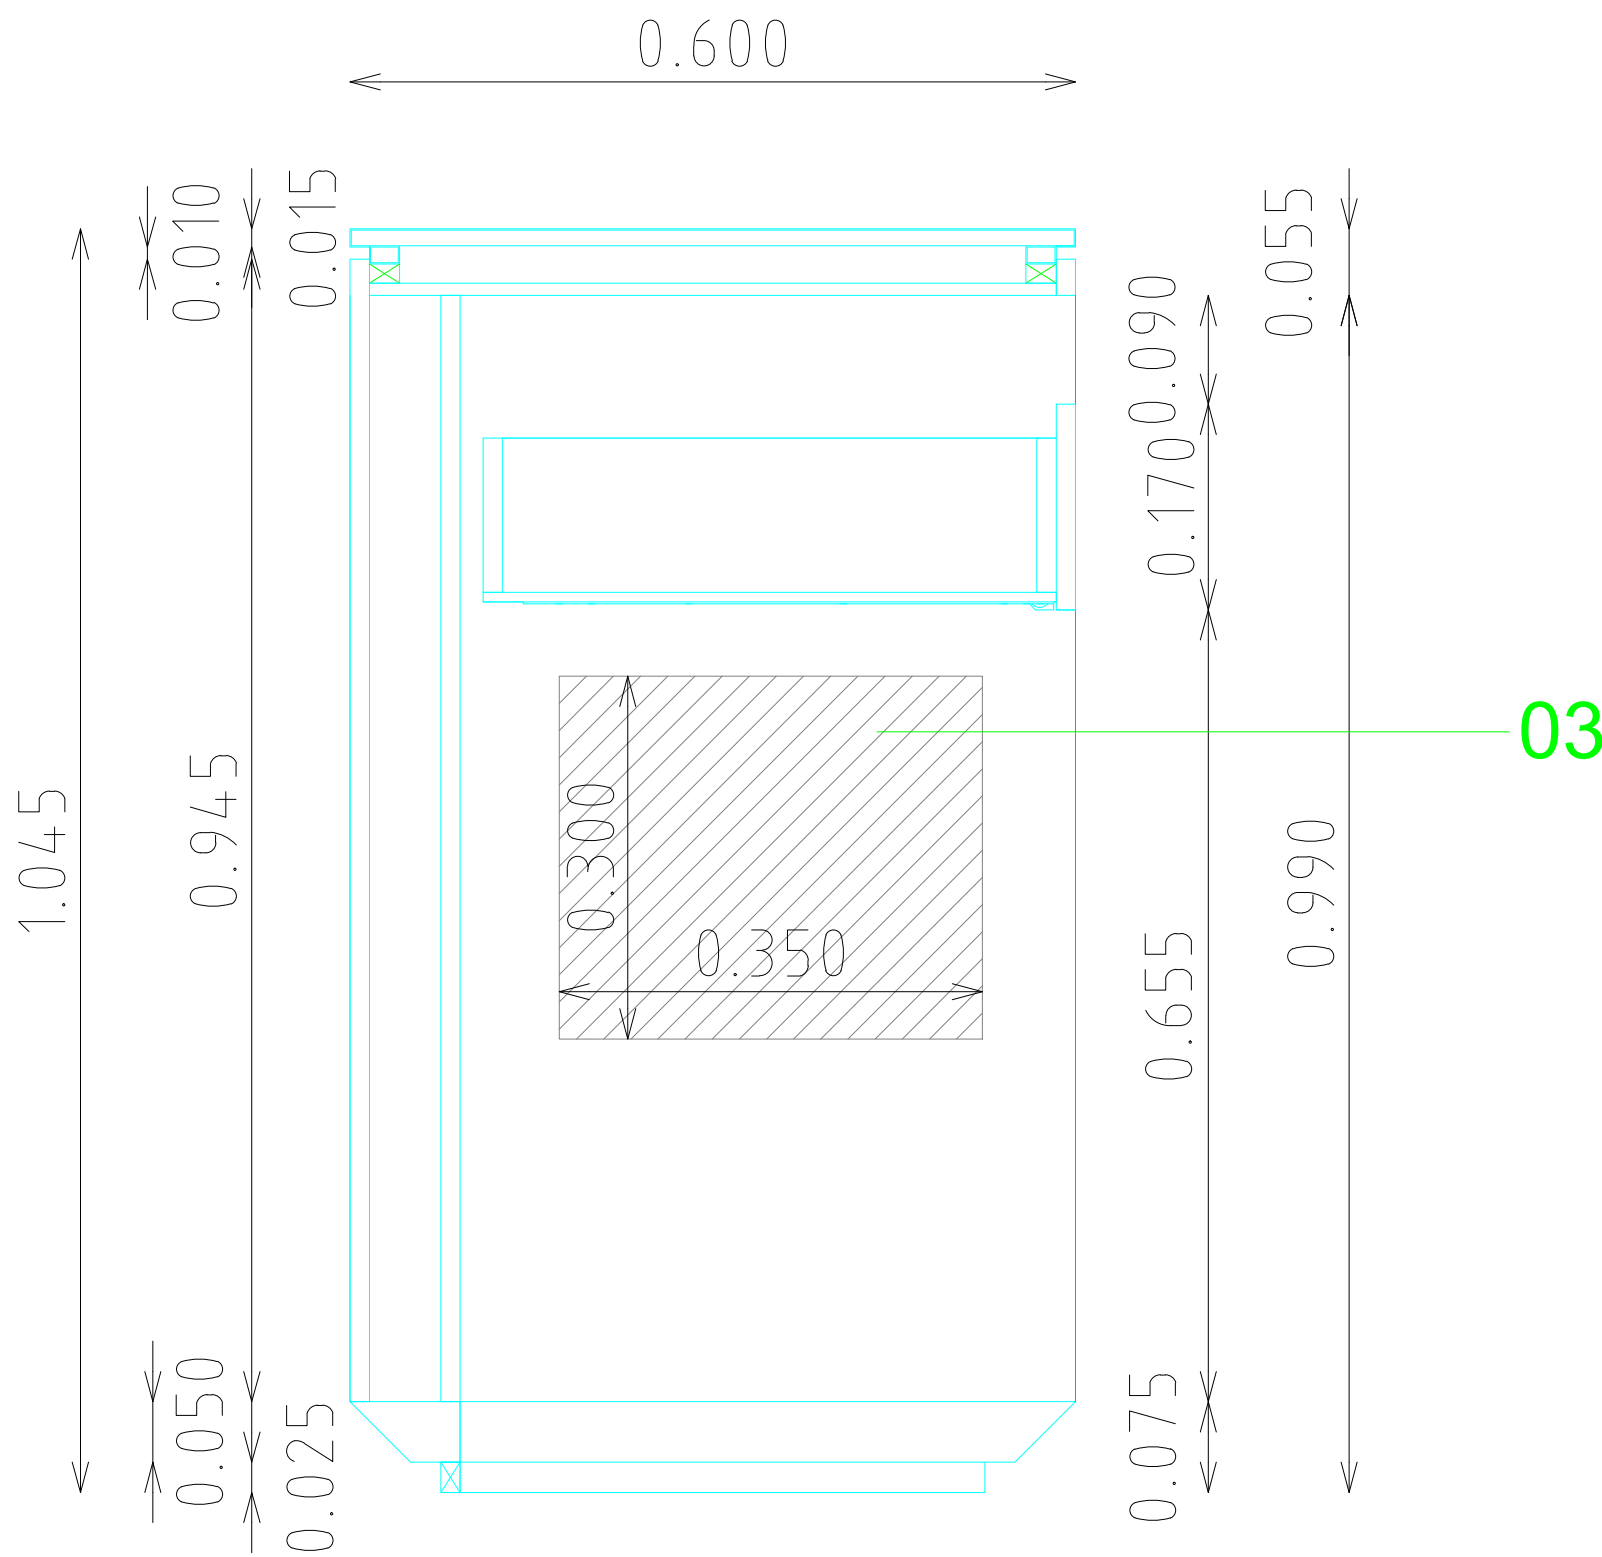

E 1:25

SECCION