



ACABADOS


- ① KRION L103 SNOW FALL O CORIAN RAINCLOUD ARENADO FINO

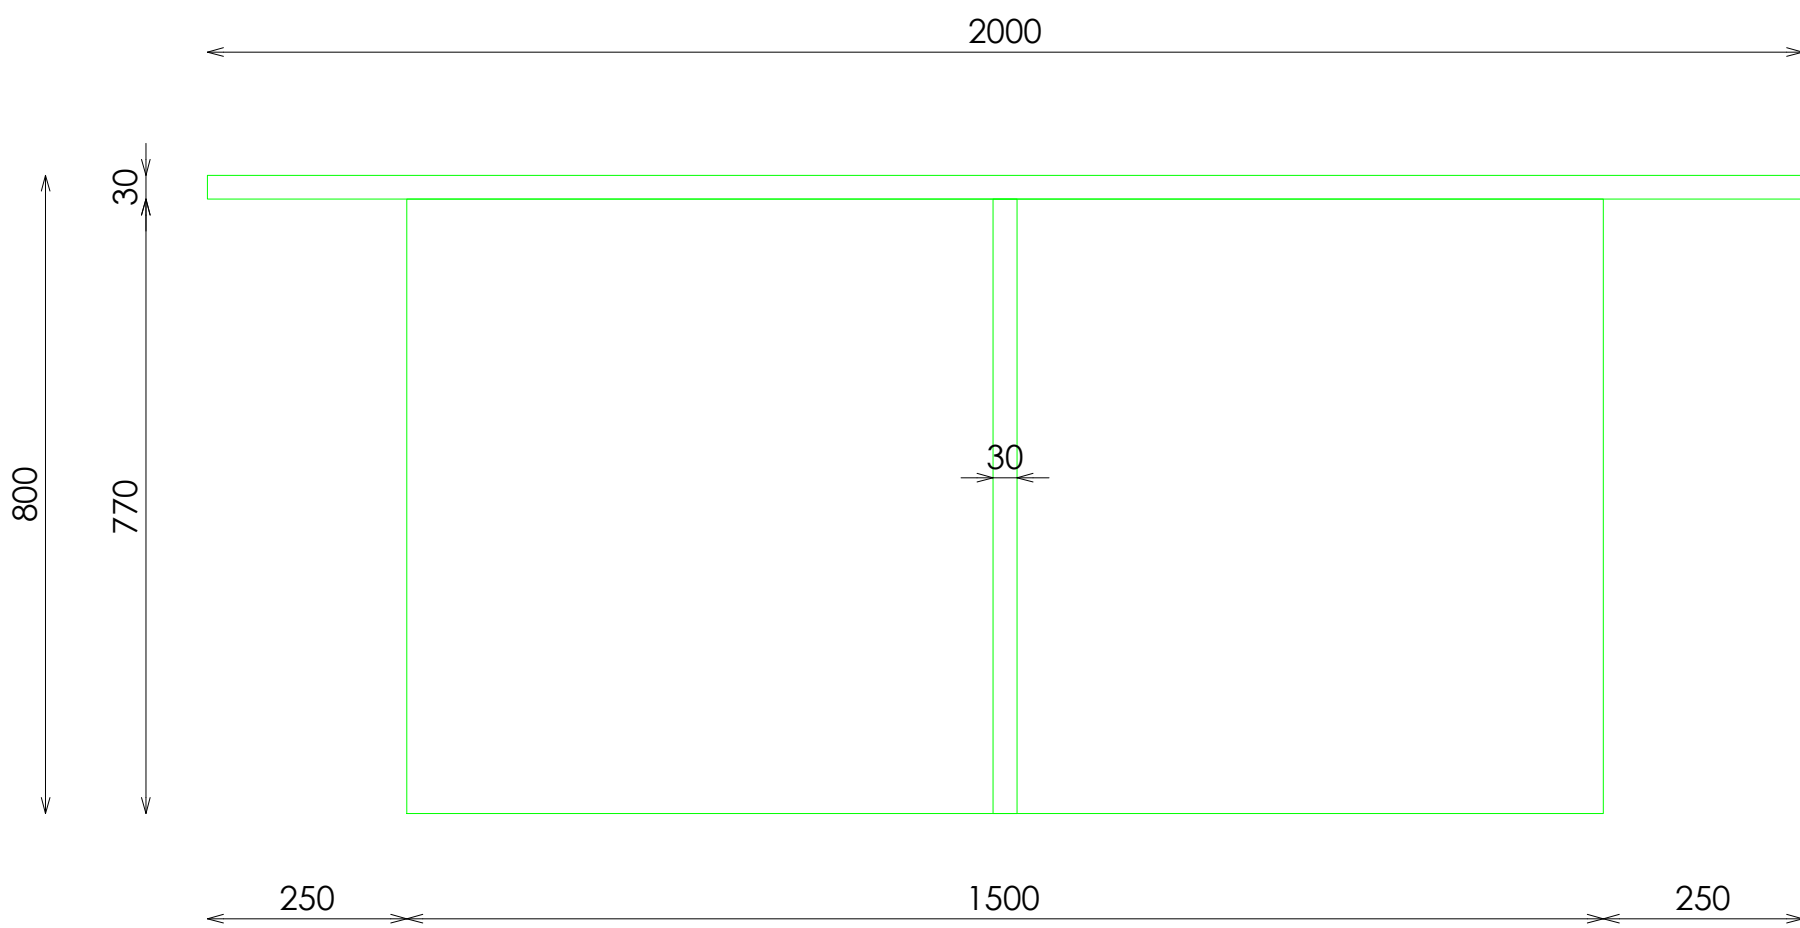


ALZADO FRONTAL

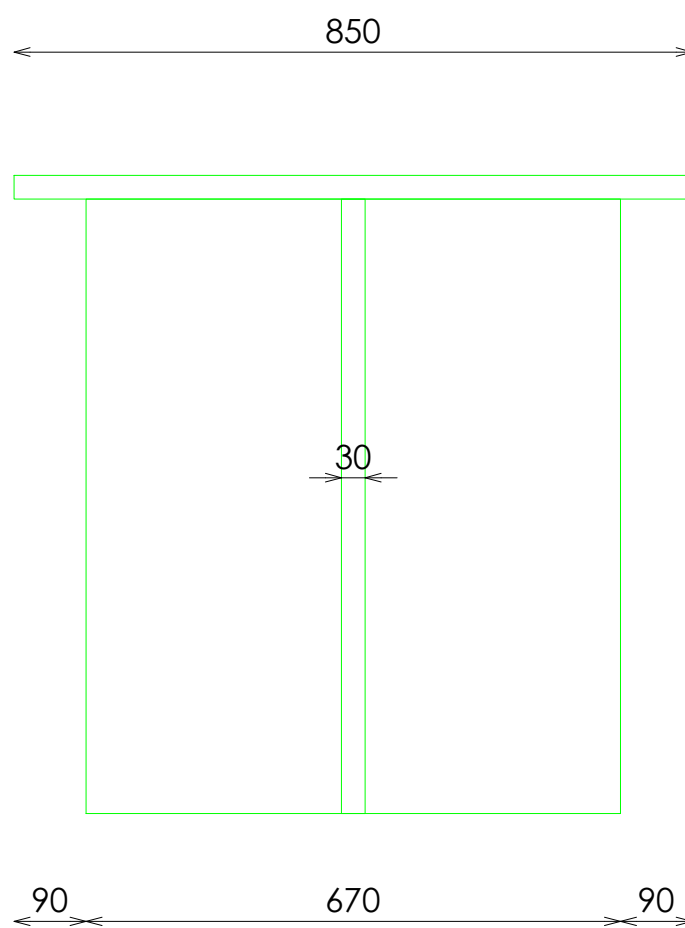


ALZADO IZQUIERDA

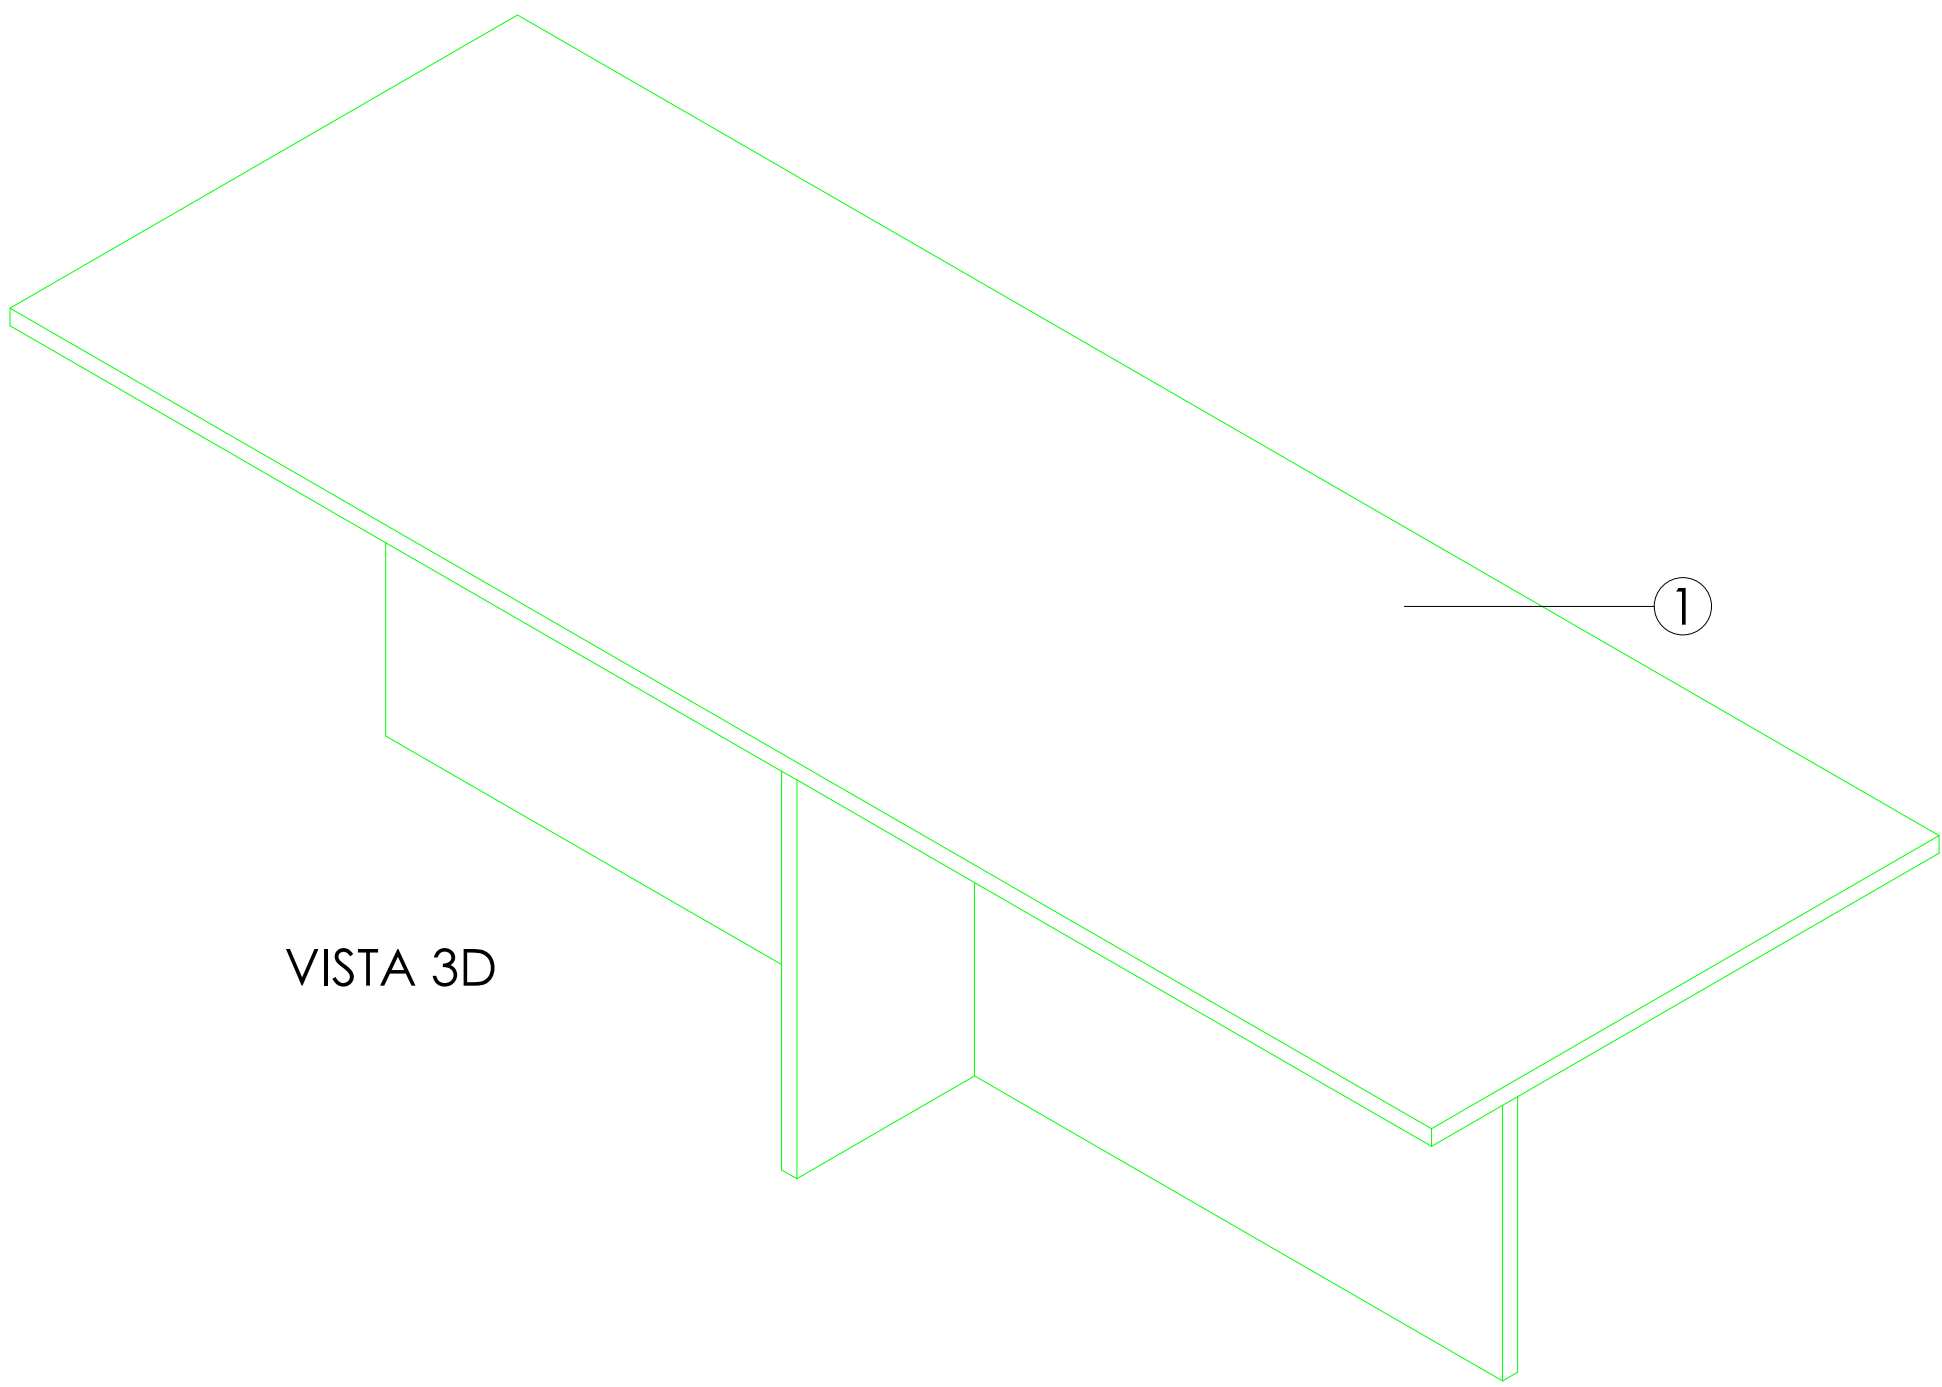

VISTA 3D

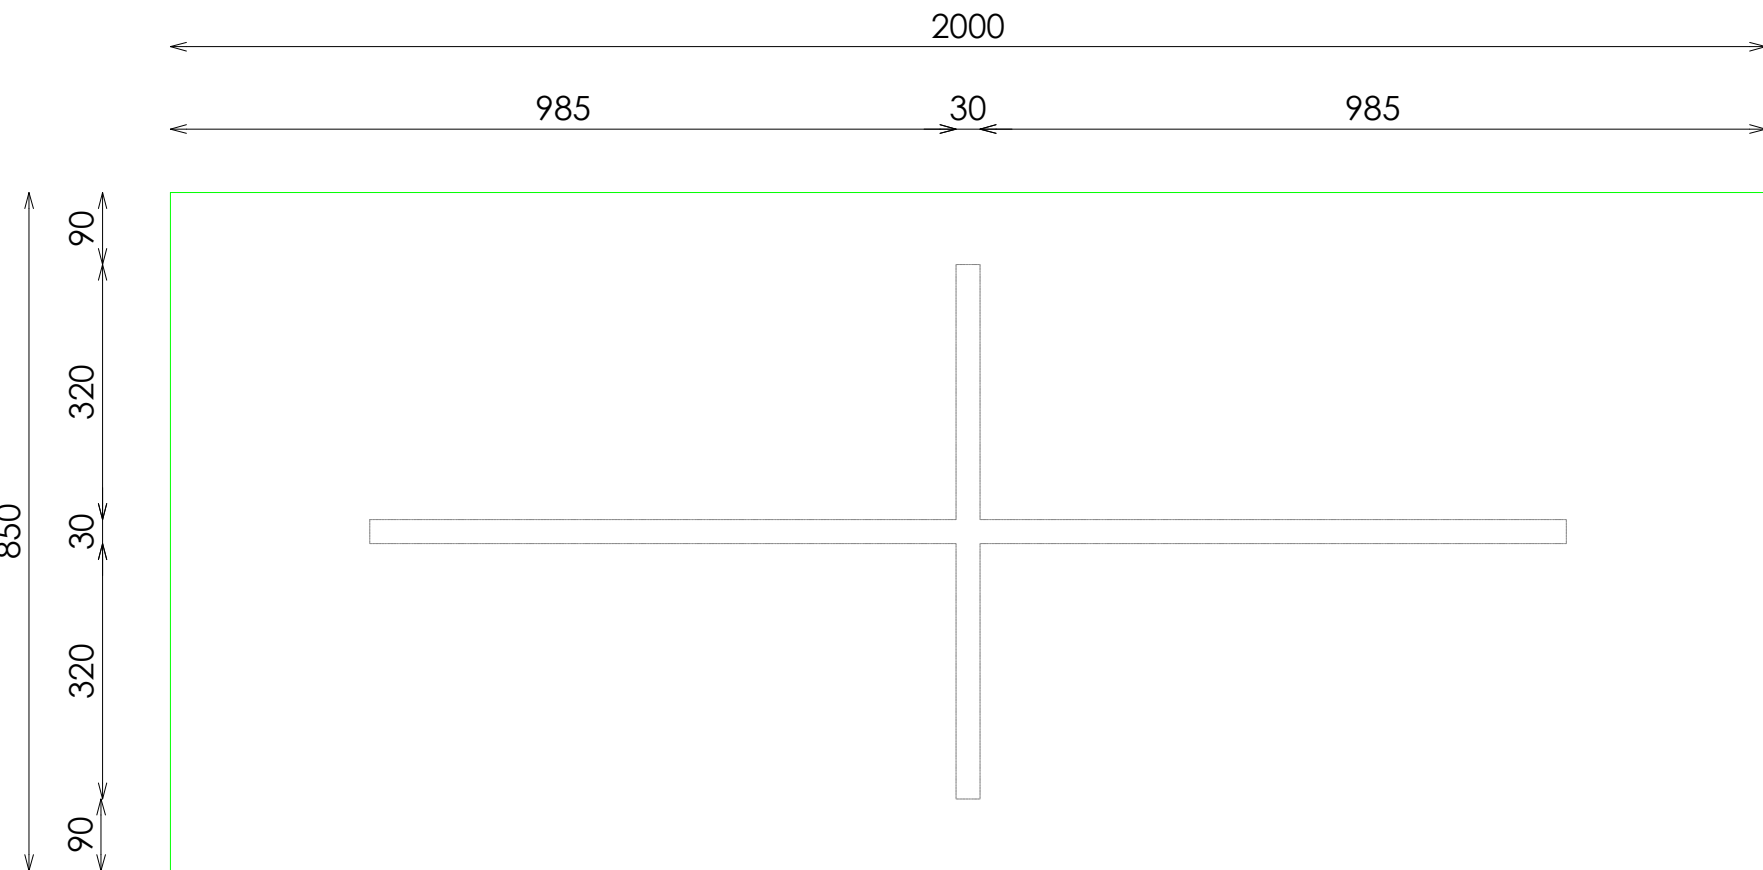

PLANTA

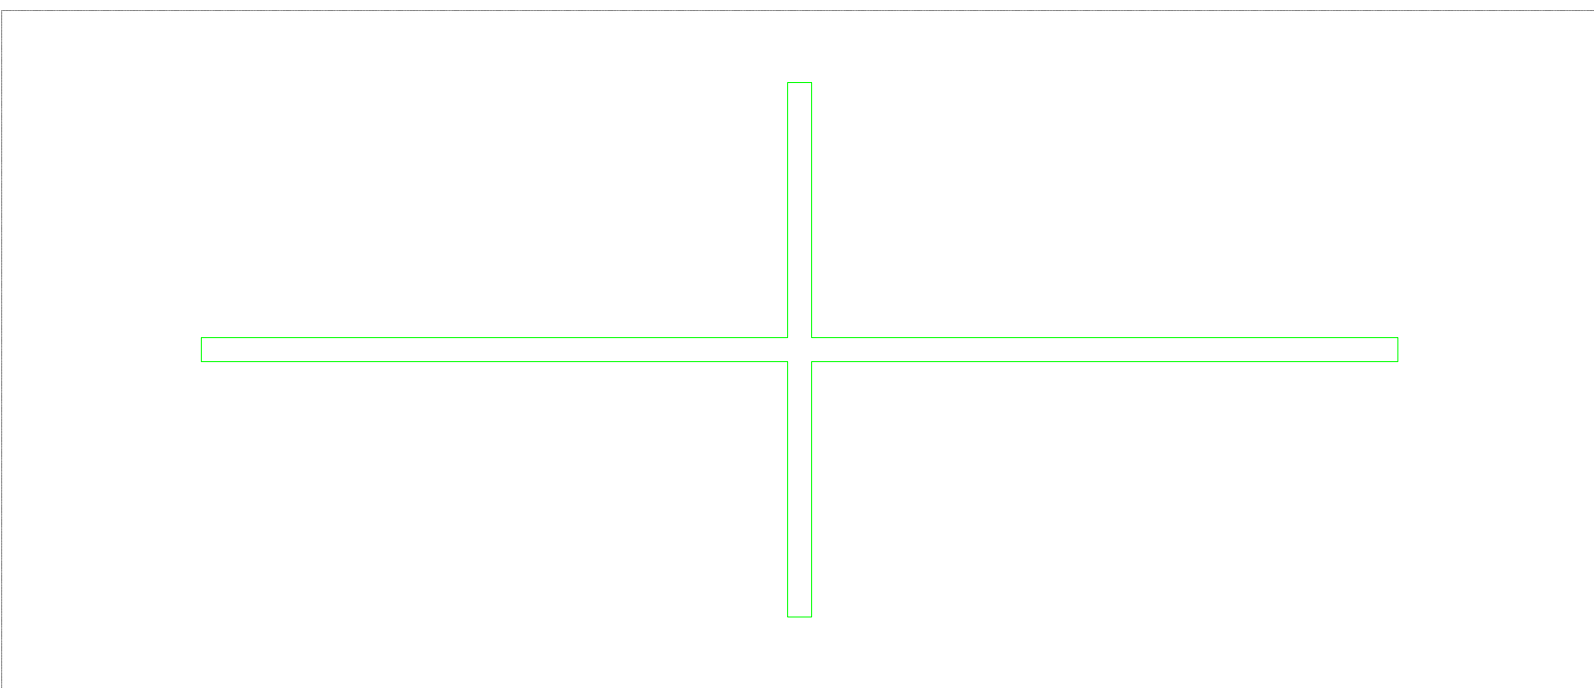

PLANTA SECCIONADA

Código:
Matrícula:
Versión:
Fecha:
Imagen:

8Z70472200-1P

546

STUDIOZARA



546

BLOQUE