

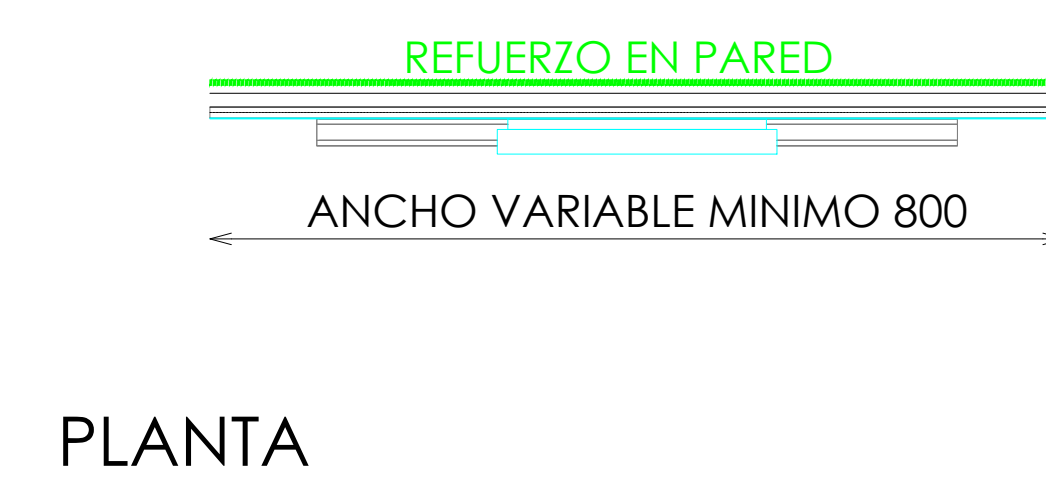
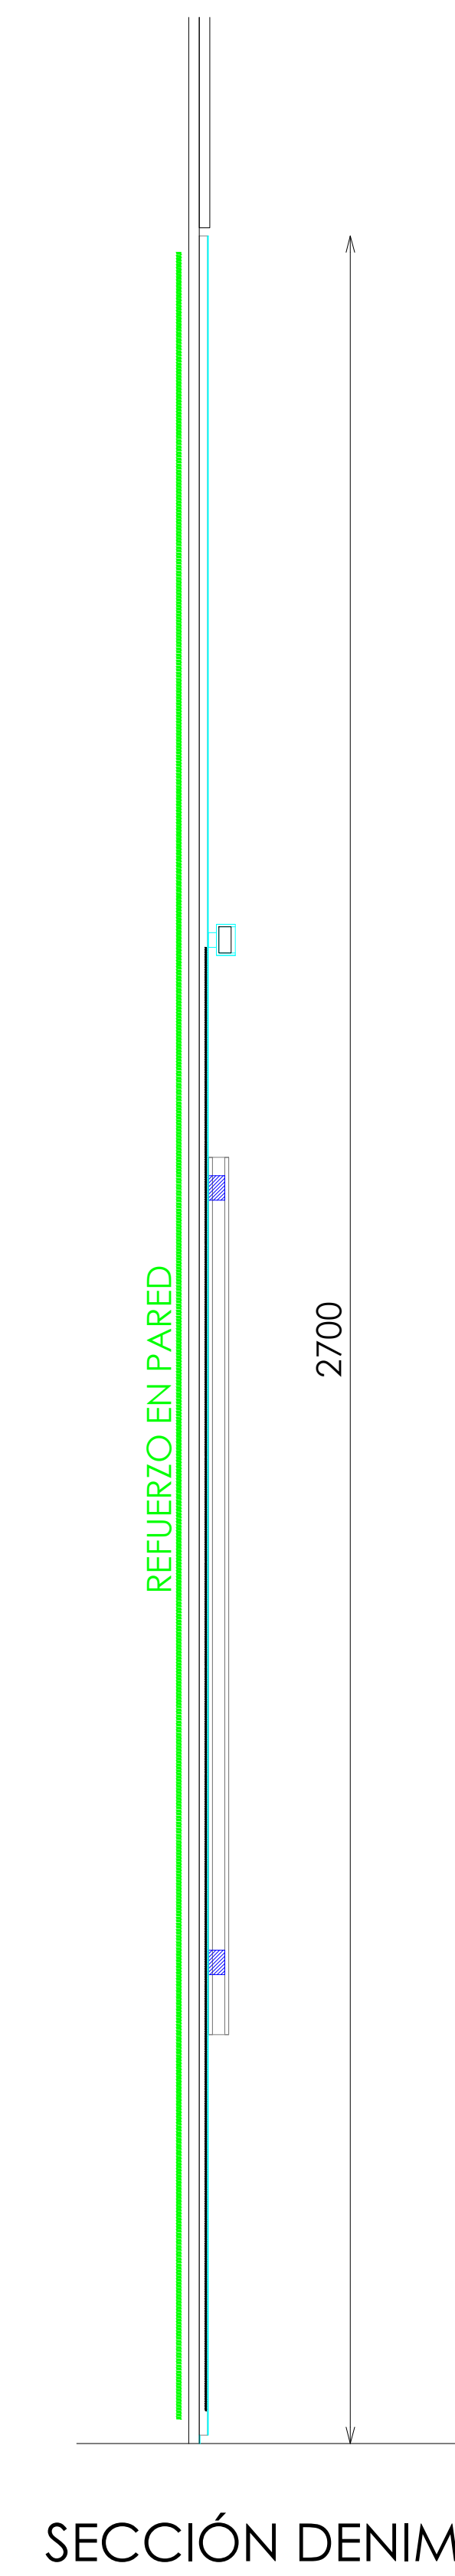
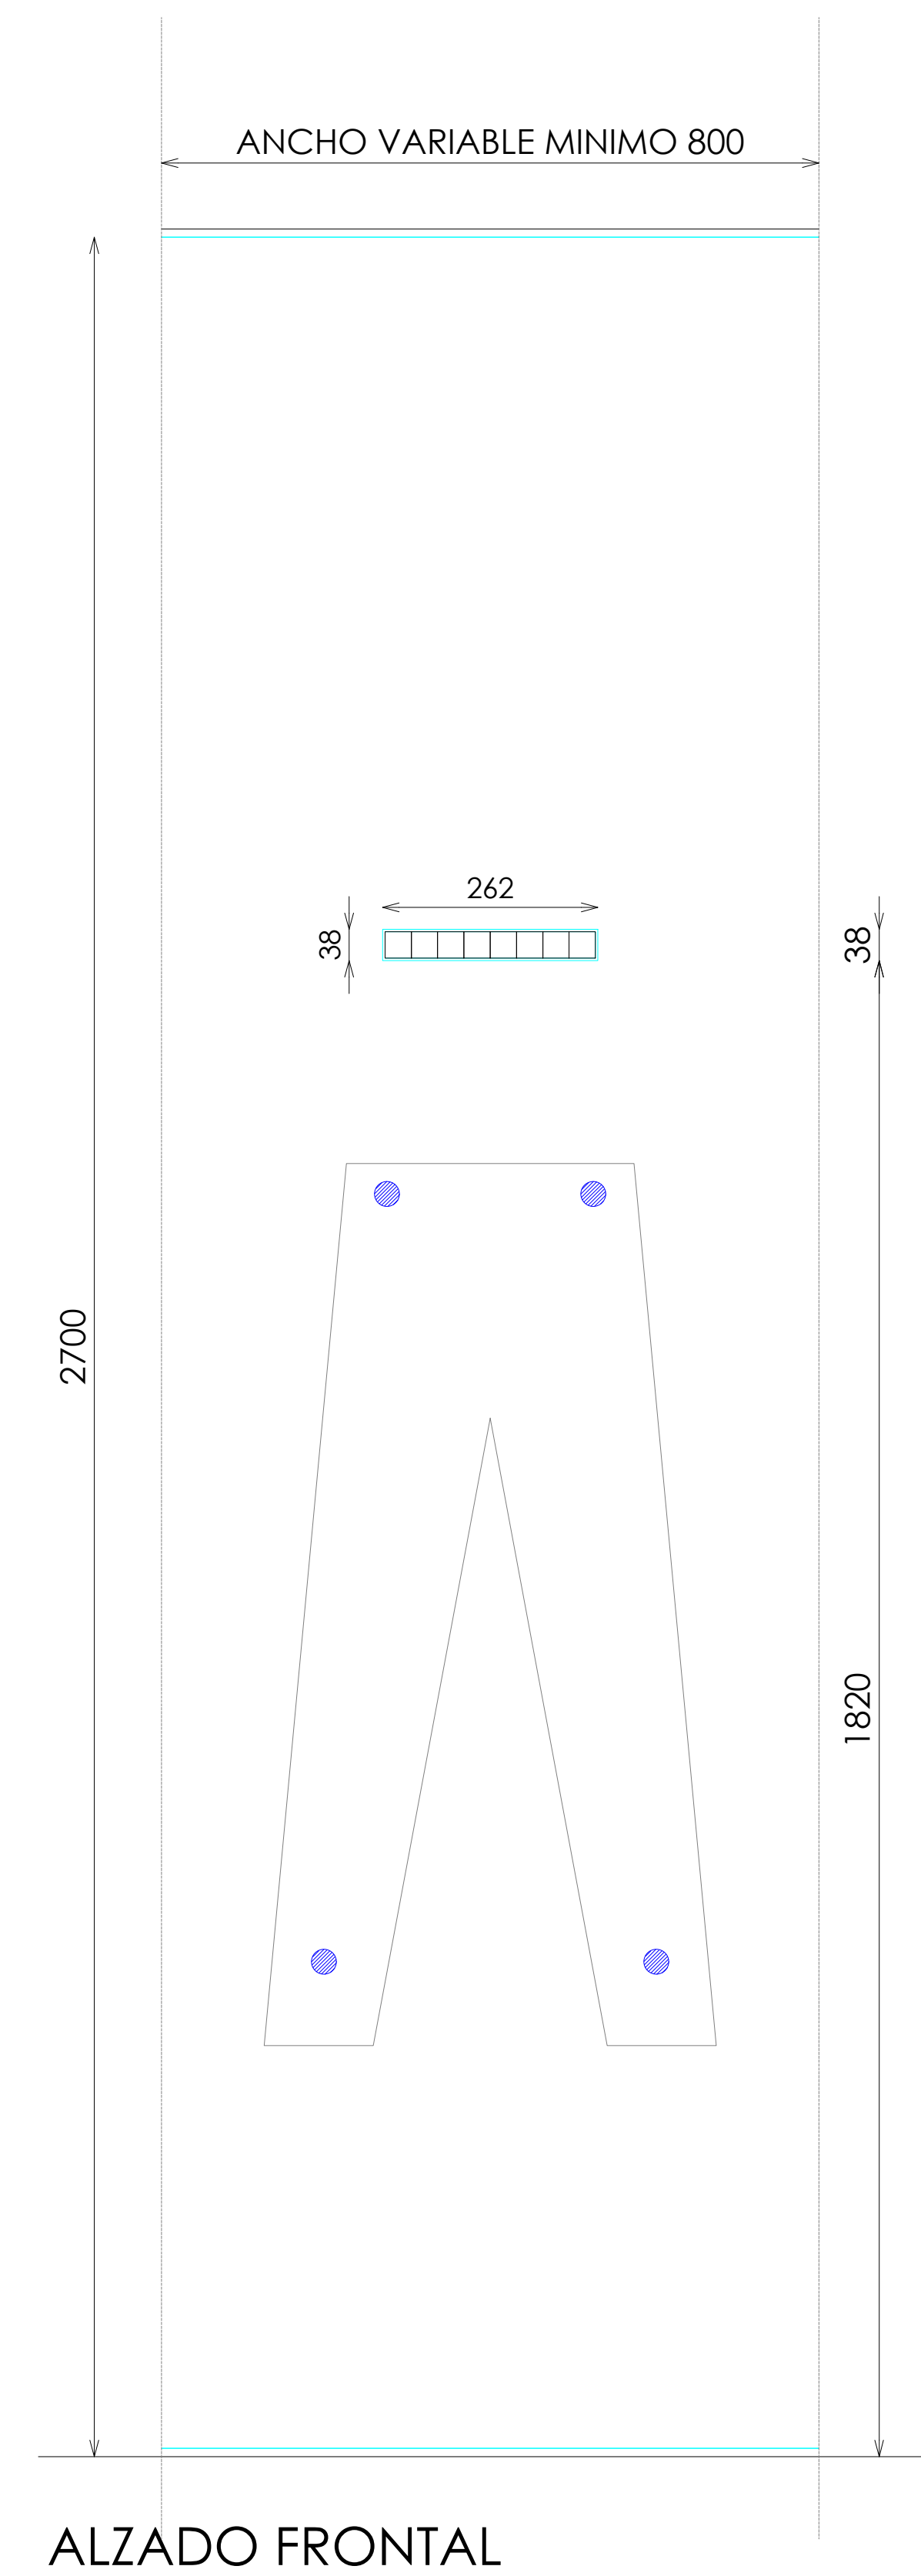
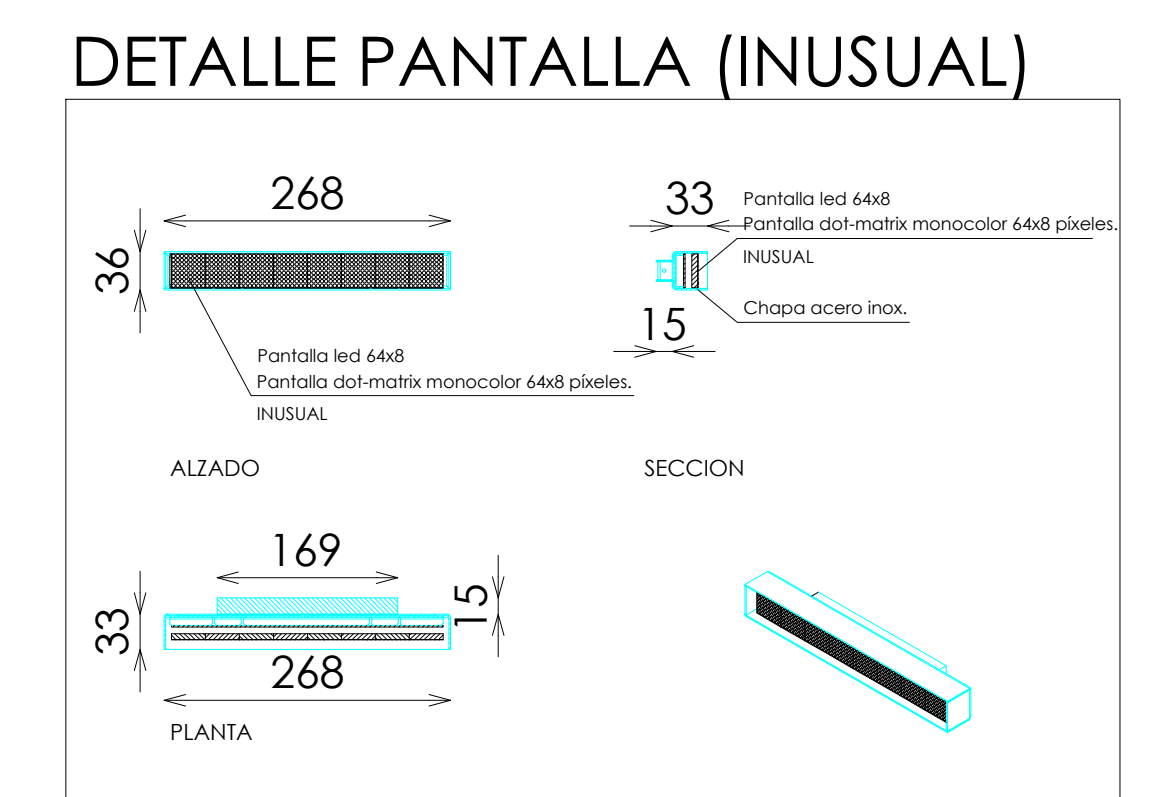


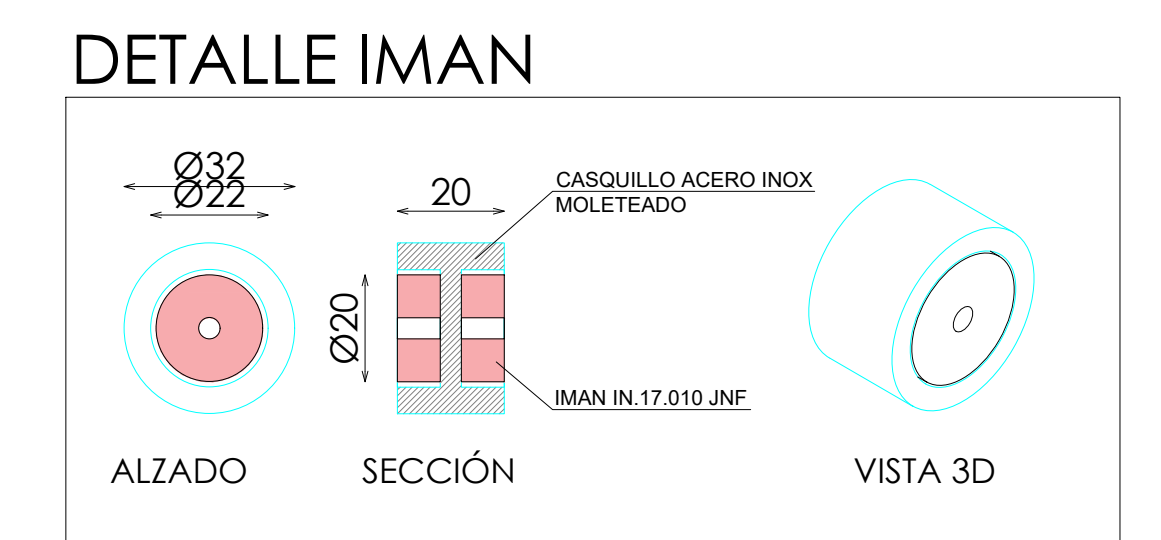

- | ACABADOS | |
|----------|--|
| ① | ACERO INOX SATINADO ESTANDAR. REF 2202 |
| ② | CHAPA HIERRO e=1,5mm |
| ③ | IMANES |

高度改为2040

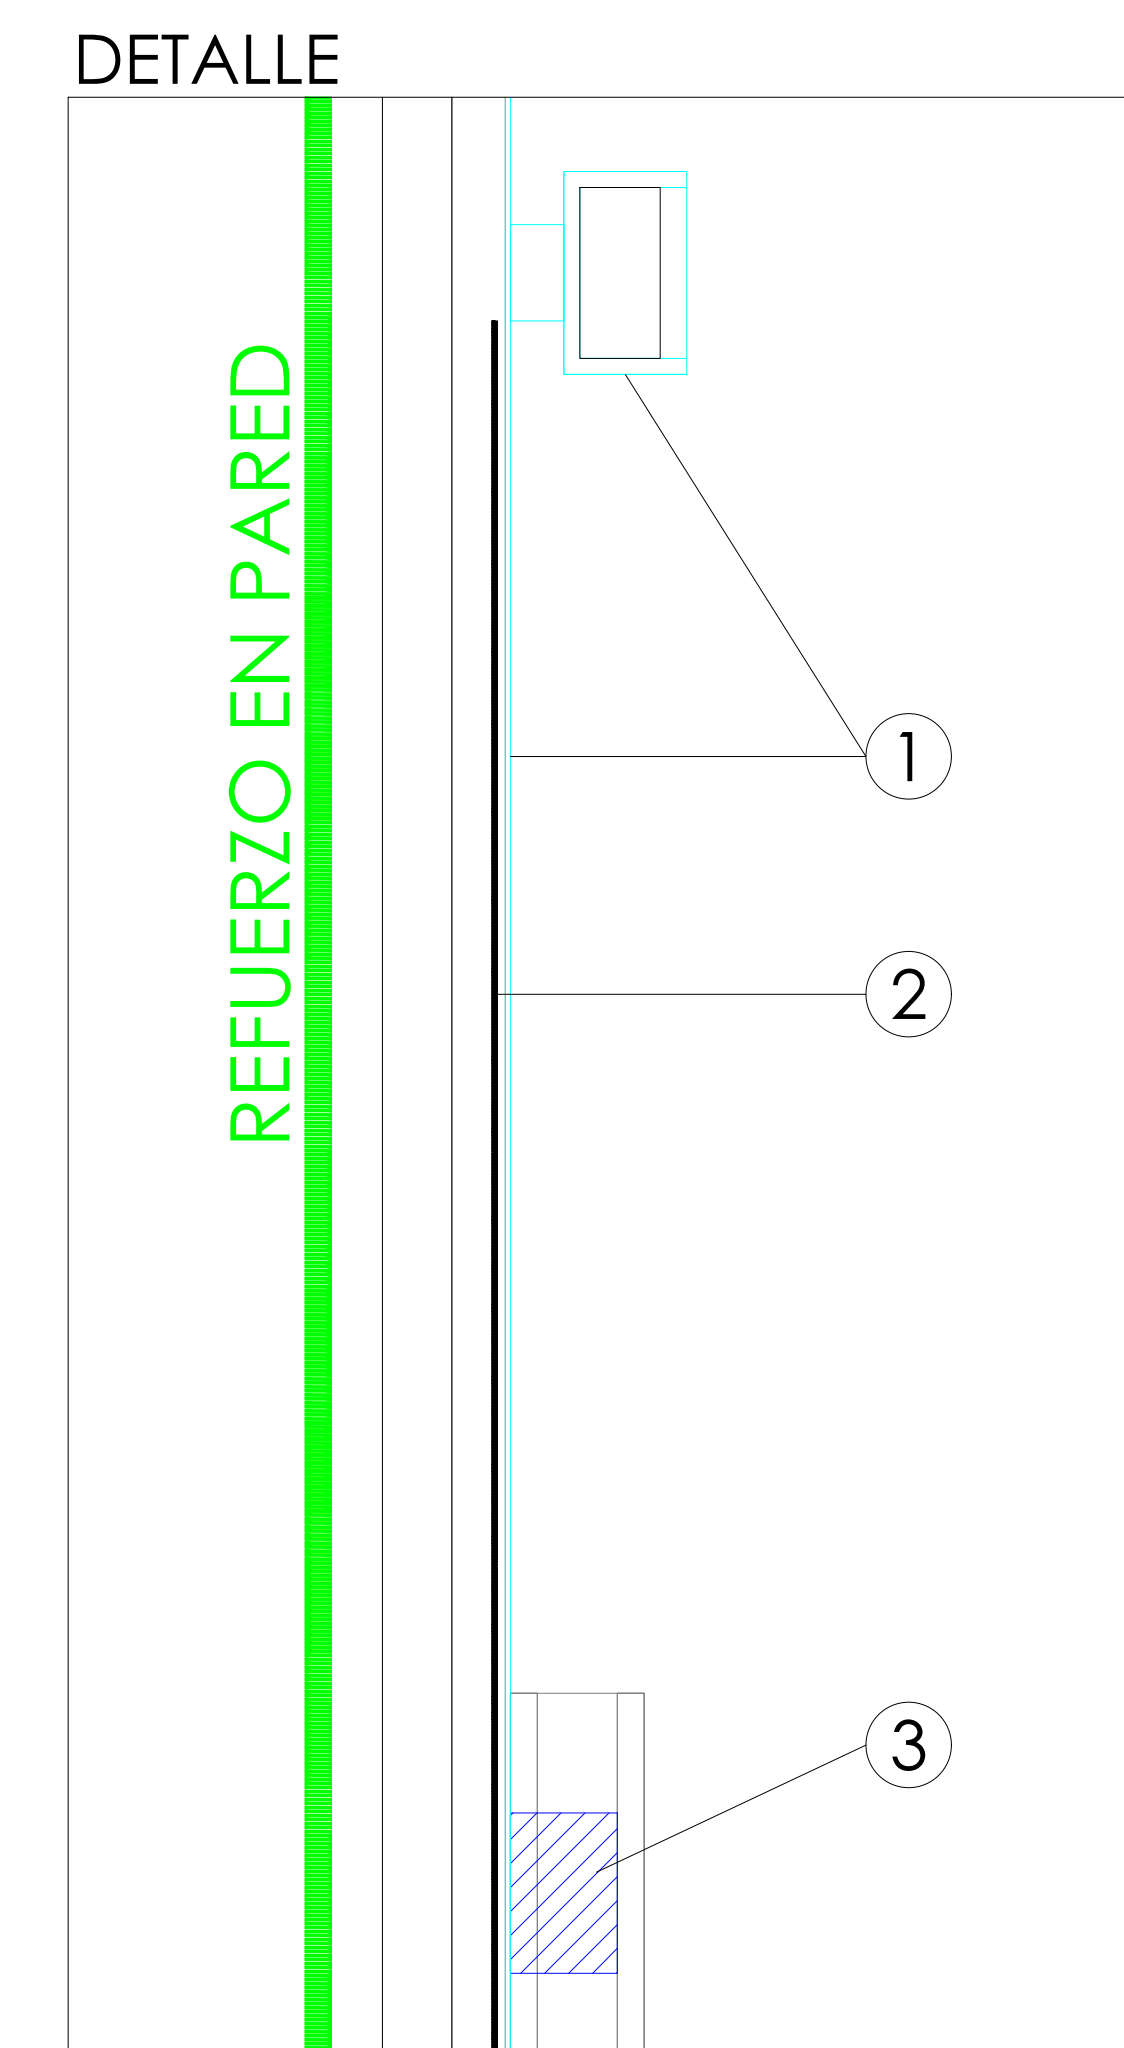

DOTACION	
DESCRIPCION	Uds
IMAN SOPORTE PANTALONES	10