


ACABADOS


- ① METAL LACADO NEGRO PINTURA POLVO 0102. REF:2505
- ② ACERO INOX SATINADO ESTANDAR. REF 2202



ALZADO

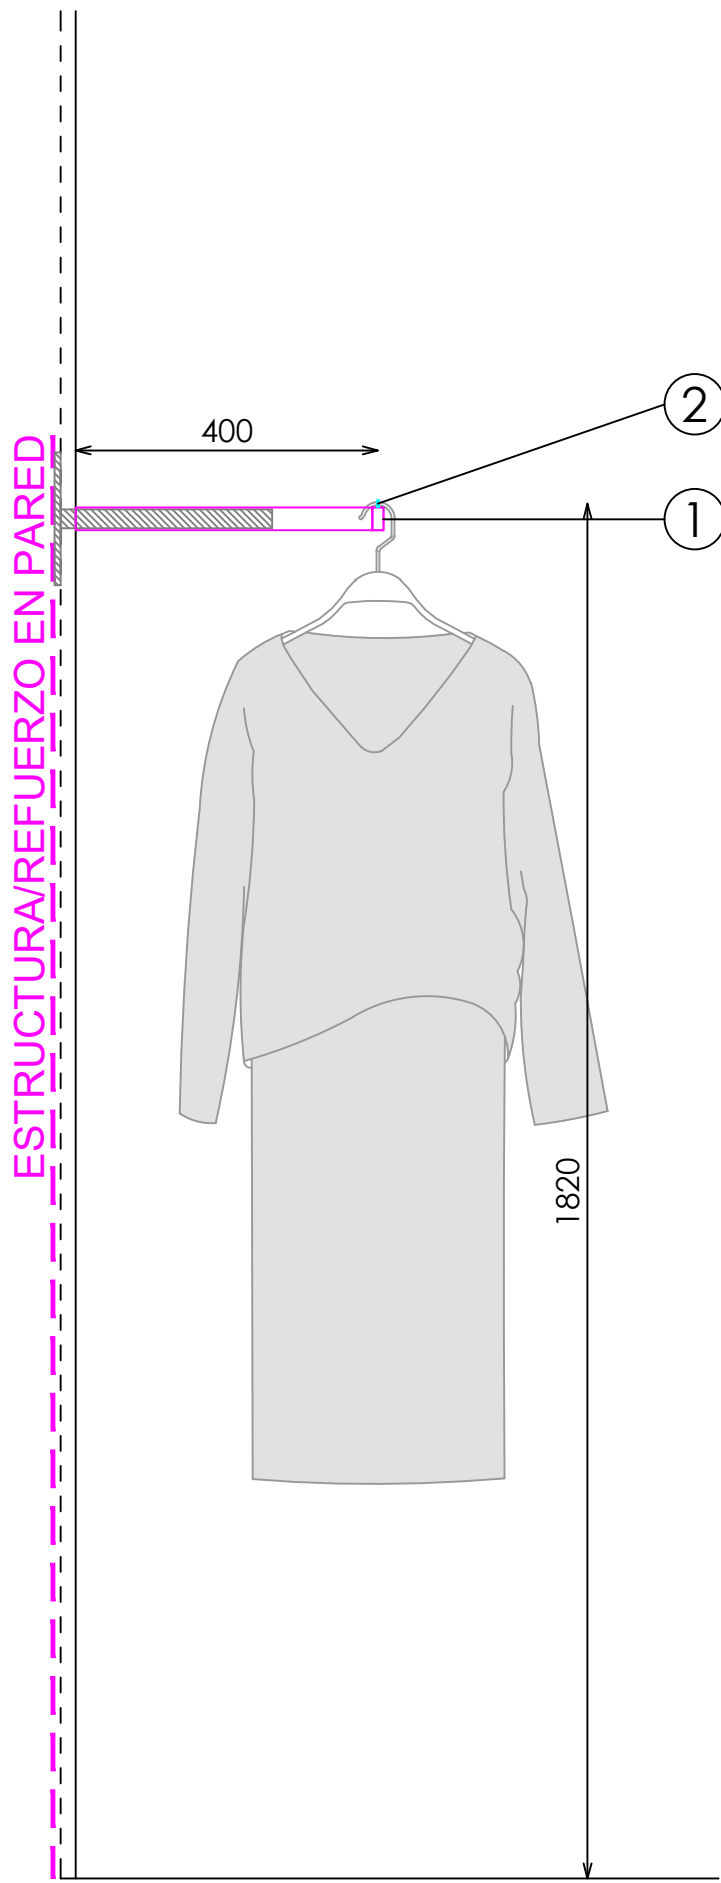

SECCIÓN

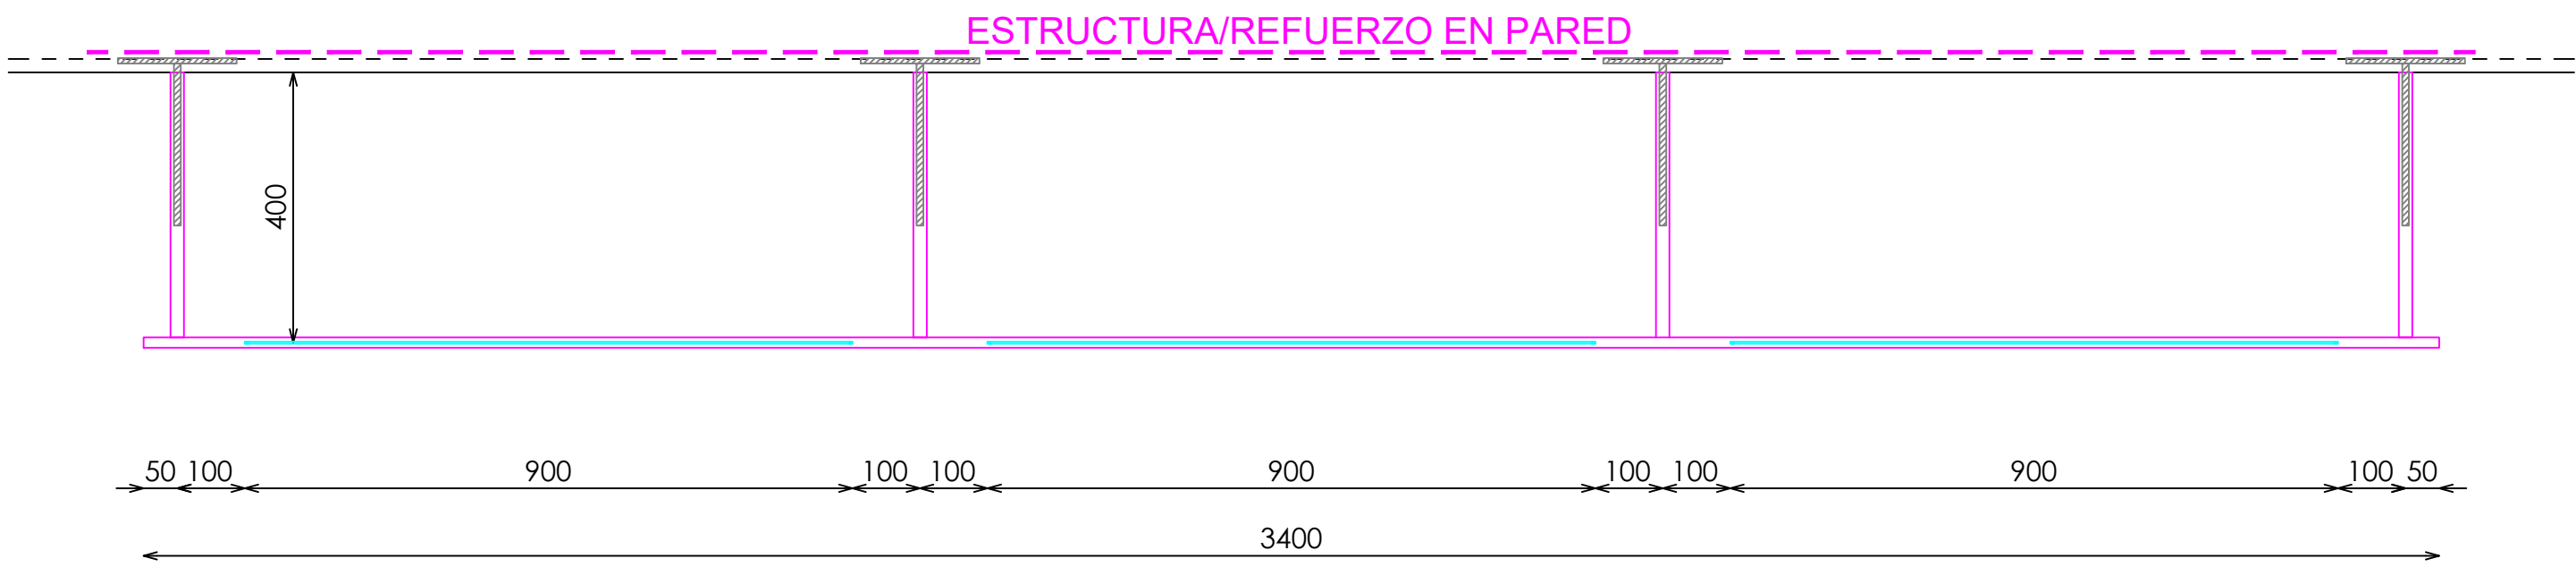

PLANTA

DETALLE BARRA

