



ACABADOS

- ① ACERO INOX SATINADO ESTANDAR. REF 2202
- ② ILUMINACION LED APOLLO PW 15W 3000°K


高度改为2040

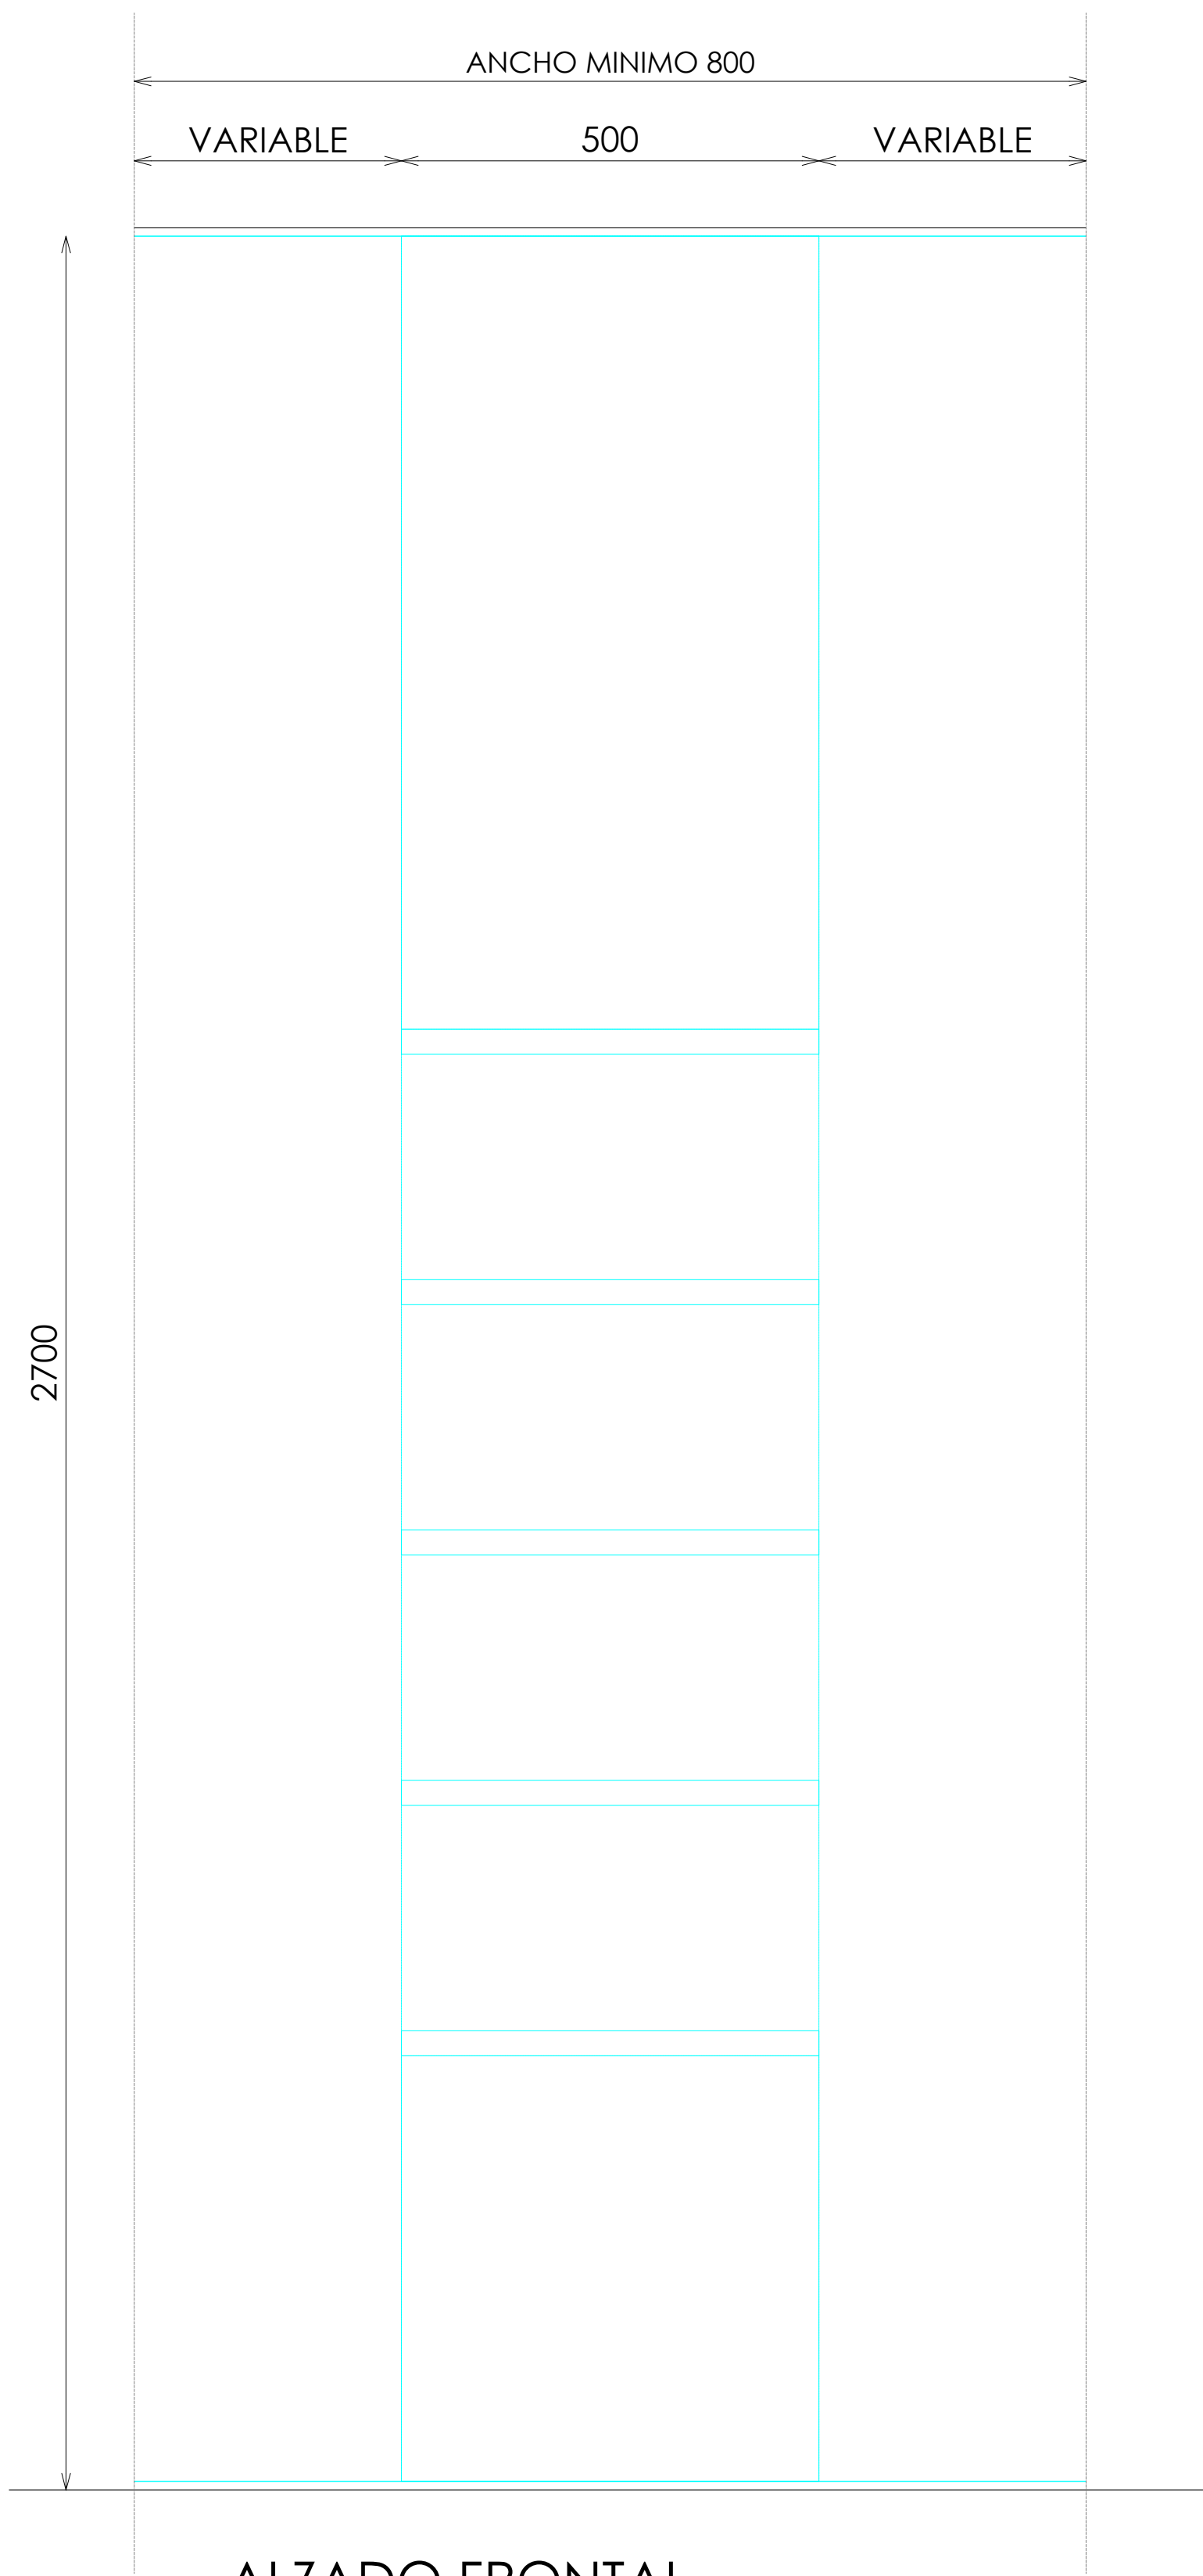


ALZADO FRONTAL

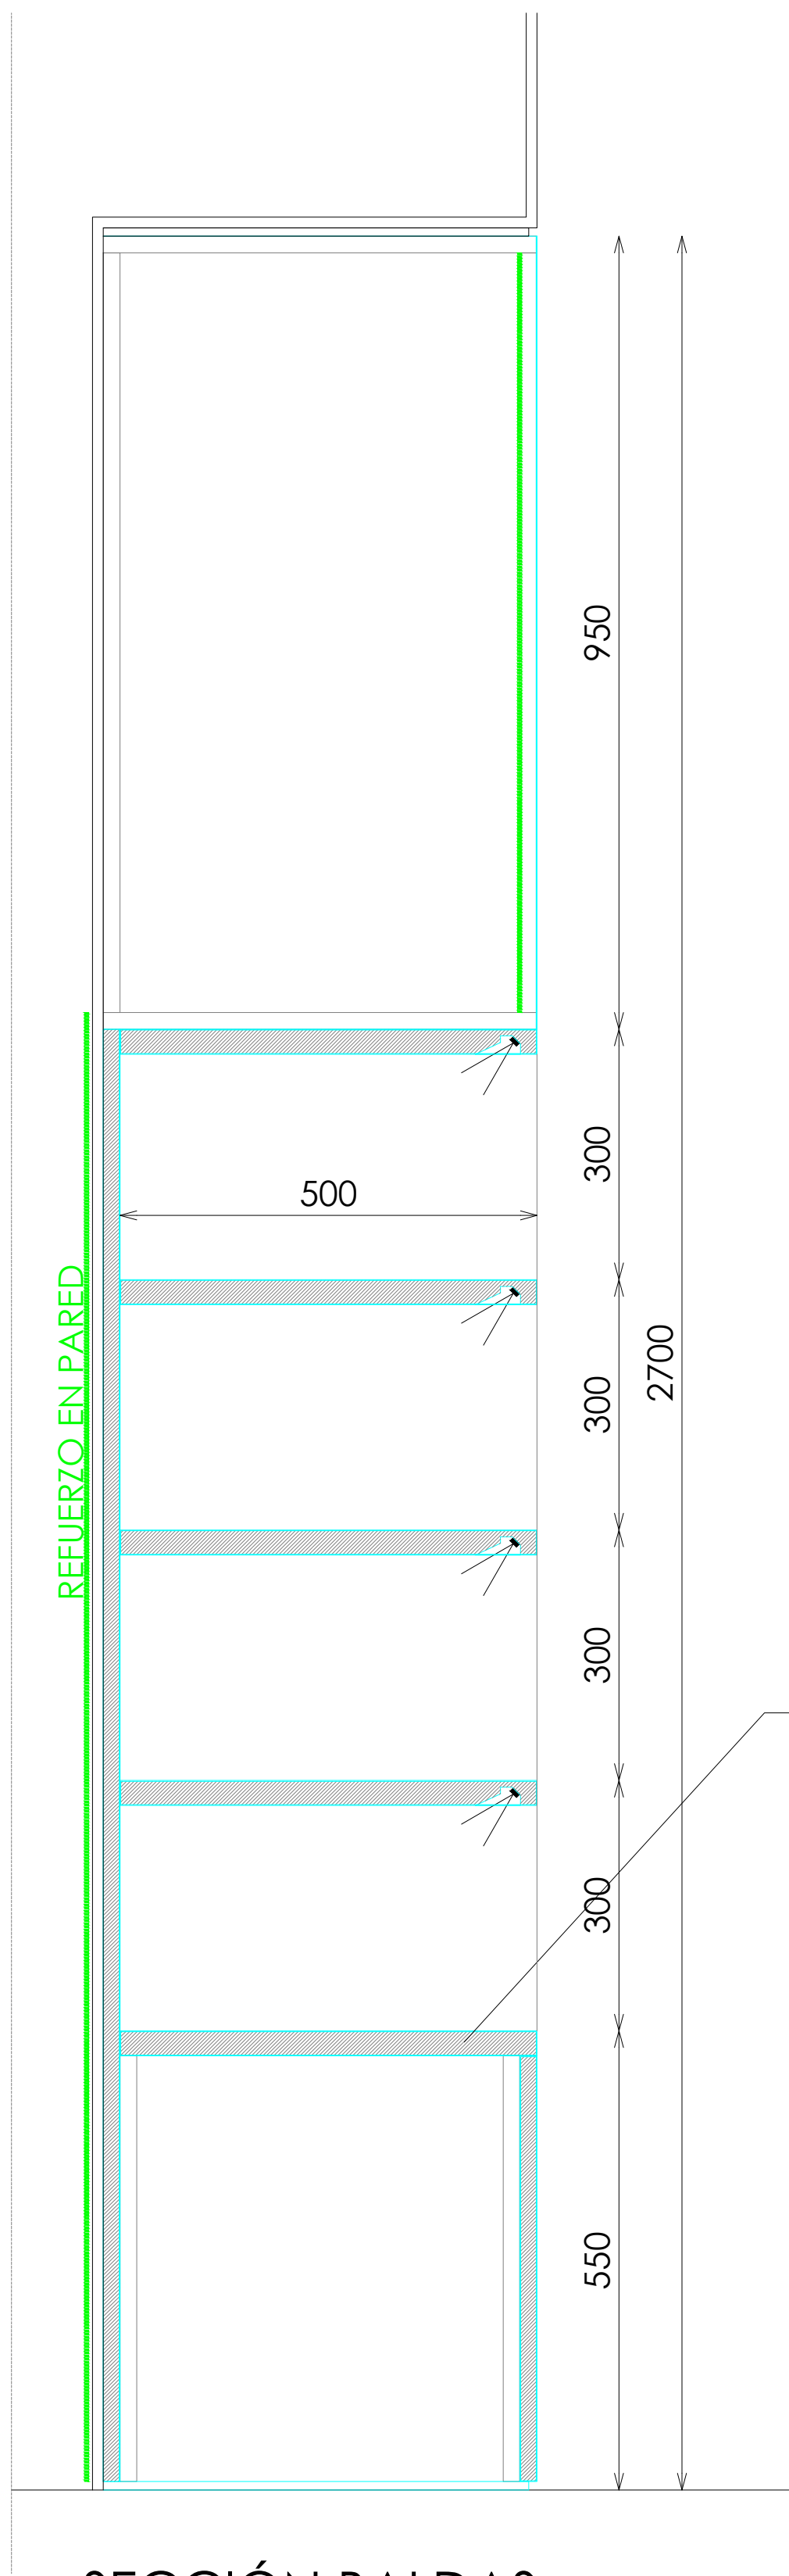

SECCIÓN BALDAS

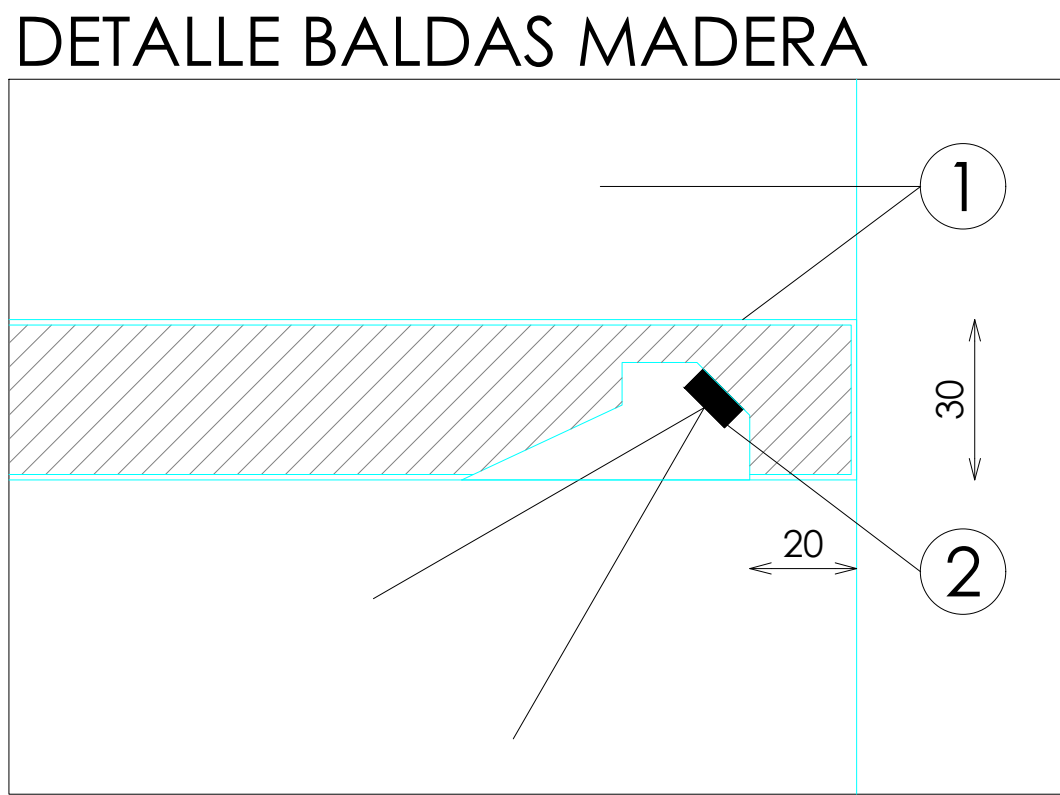

TAPA REGISTRABLE PARA
OCULTAR DRIVERS

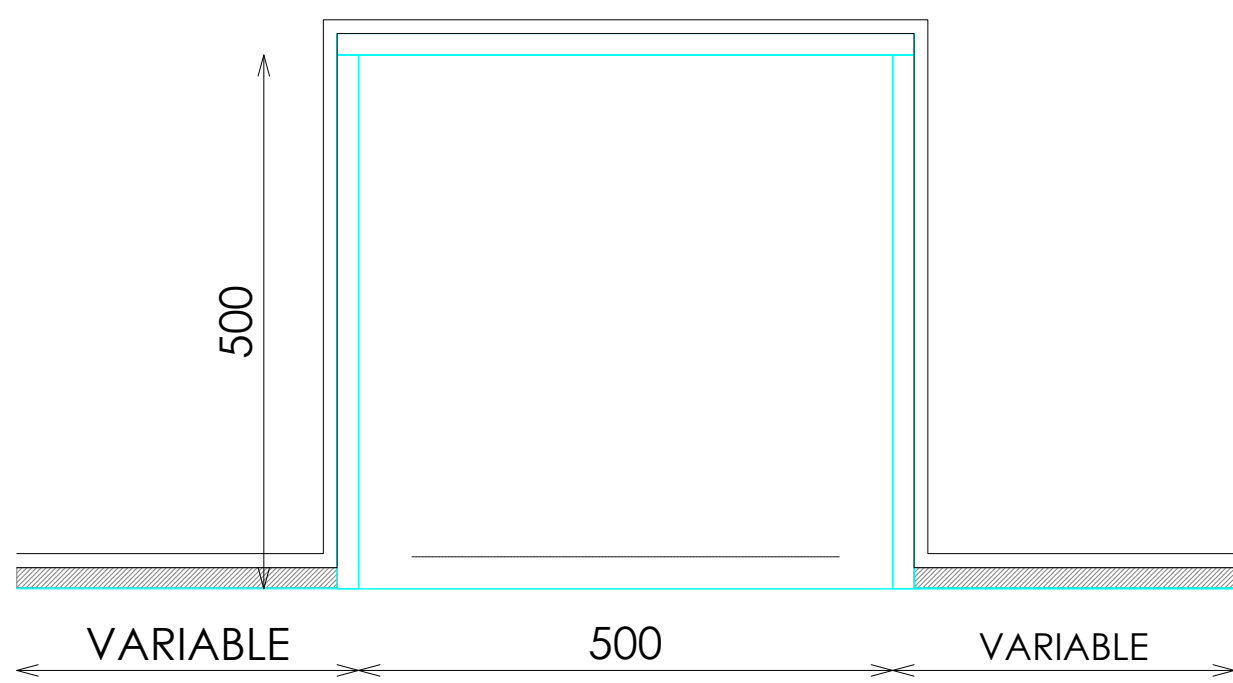

PLANTA