



ACABADOS


- ① KRION 8905 BLACKNESS (ACABADO NATURAL SIN LIJAR)
- ② ACERO INOX SATINADO ESTANDAR. REF 2202

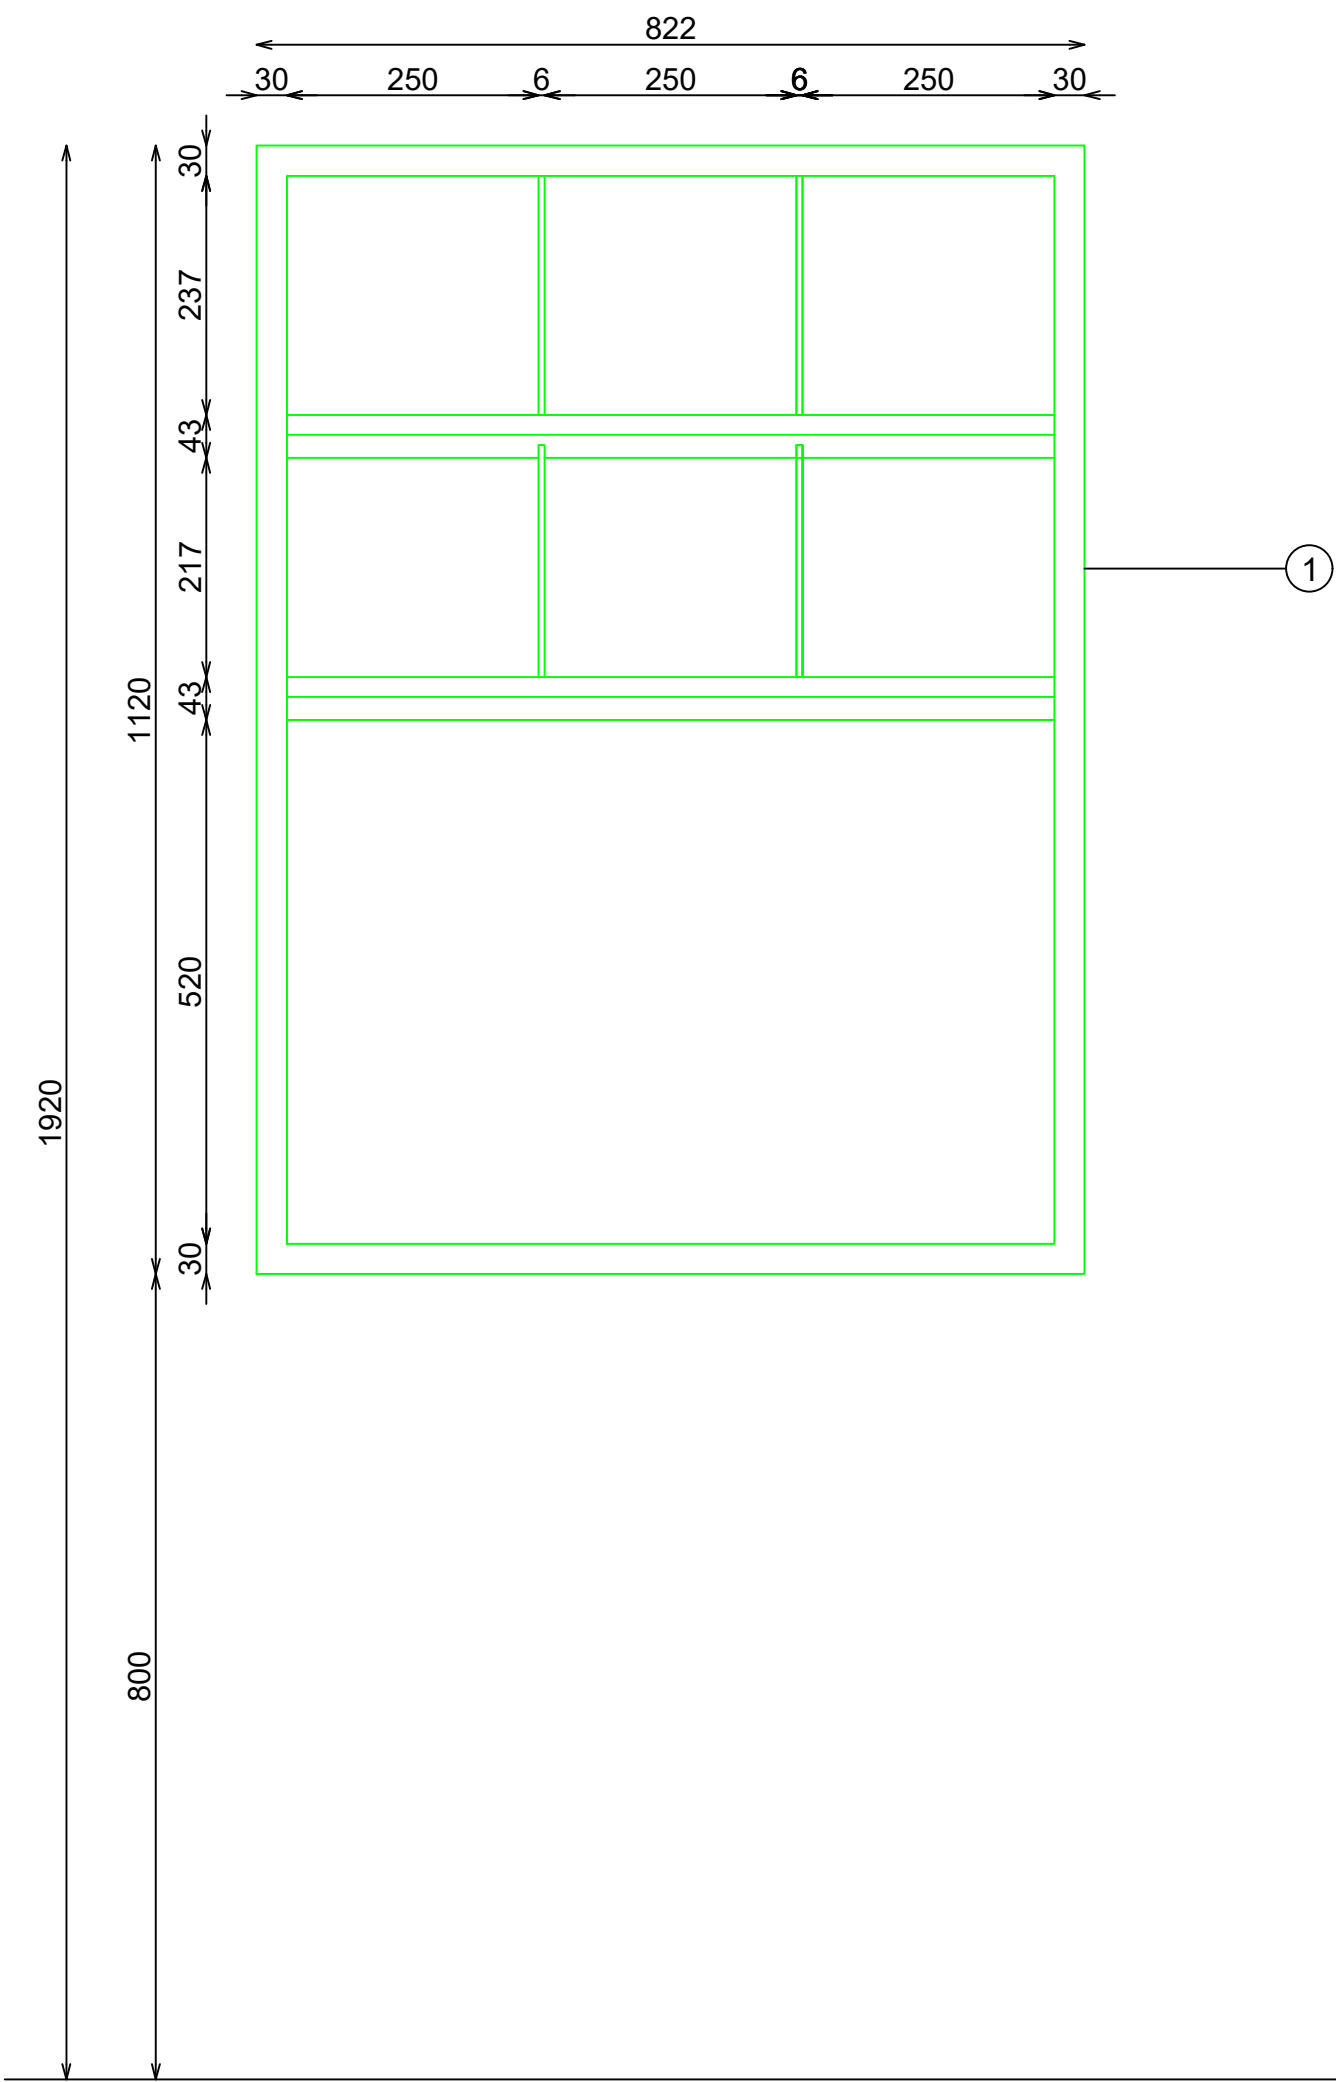


ALZADO

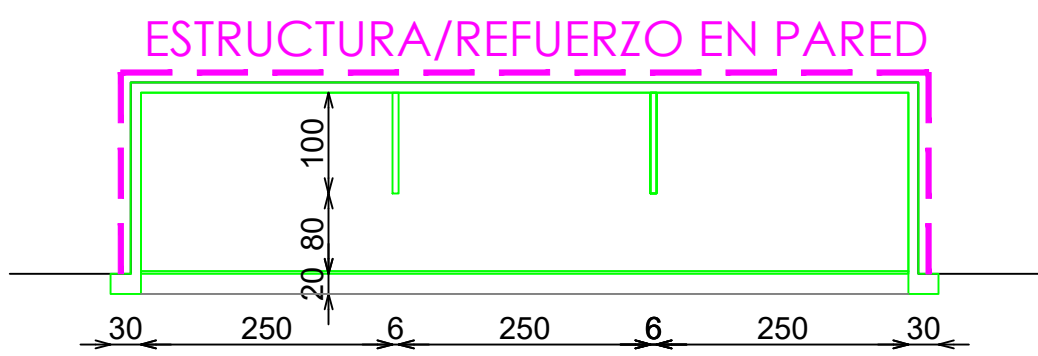


PLANTA BALDAS

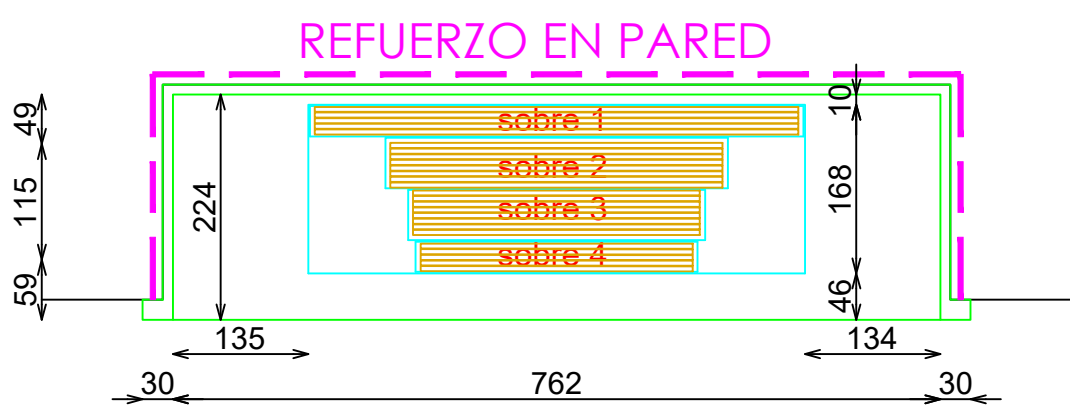

PLANTA DISTRIBUCIÓN

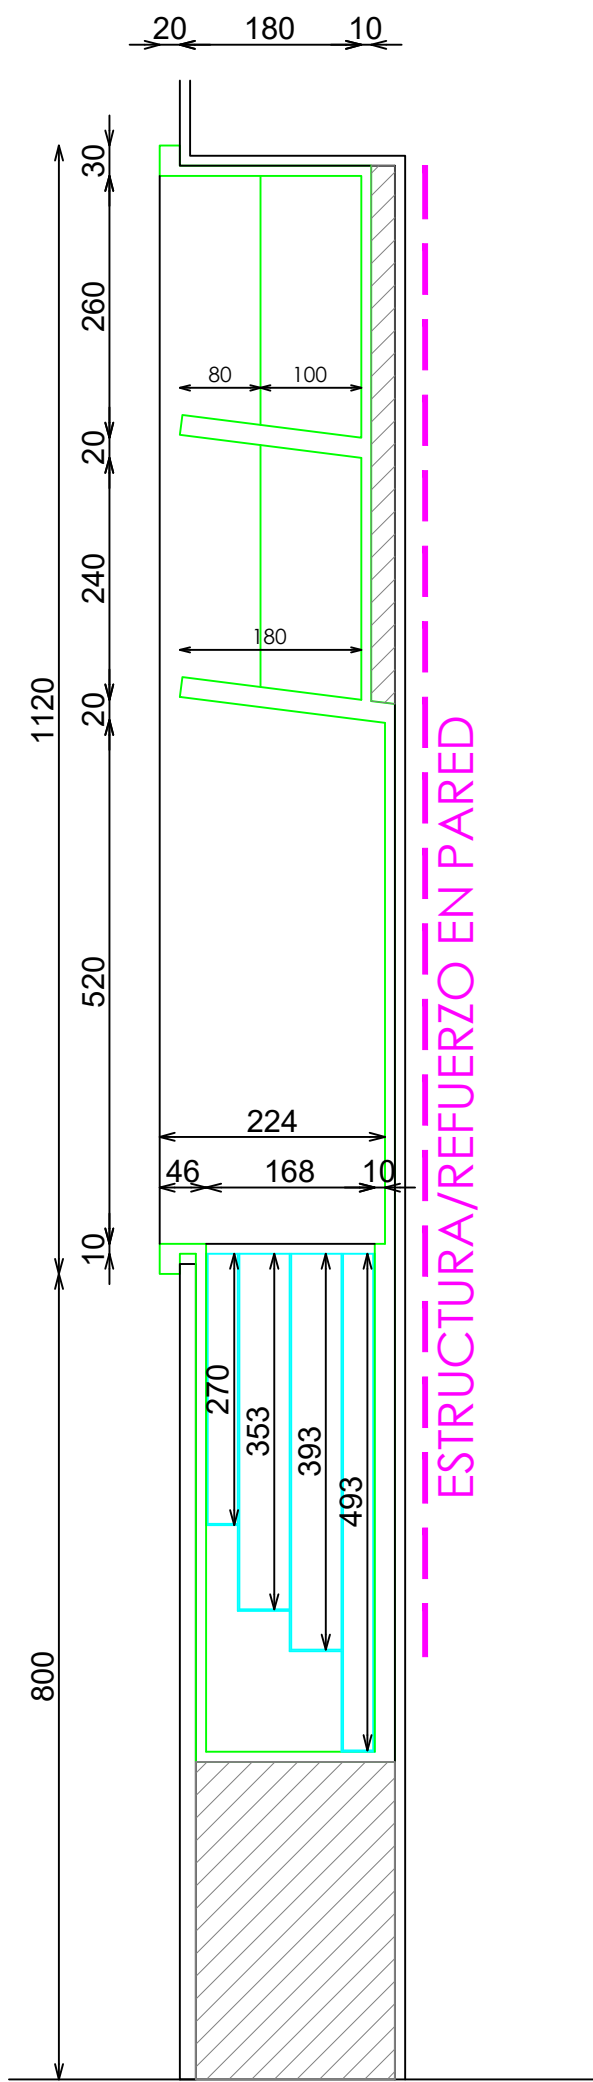

SECCION

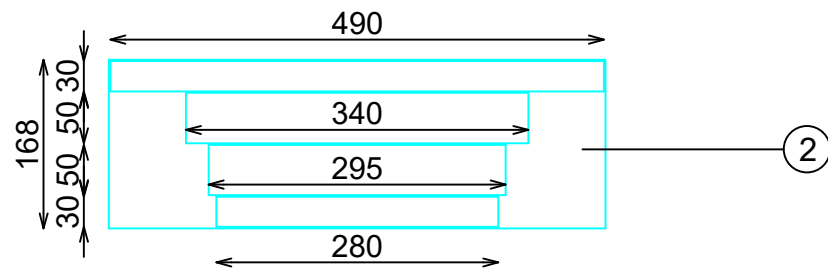

PLANTA REPOSICION SOBRES