



ACABADOS


- ① DM LACADO RAL 9010
- ② ENCHUFE PARA IPAD Y BASE PDA

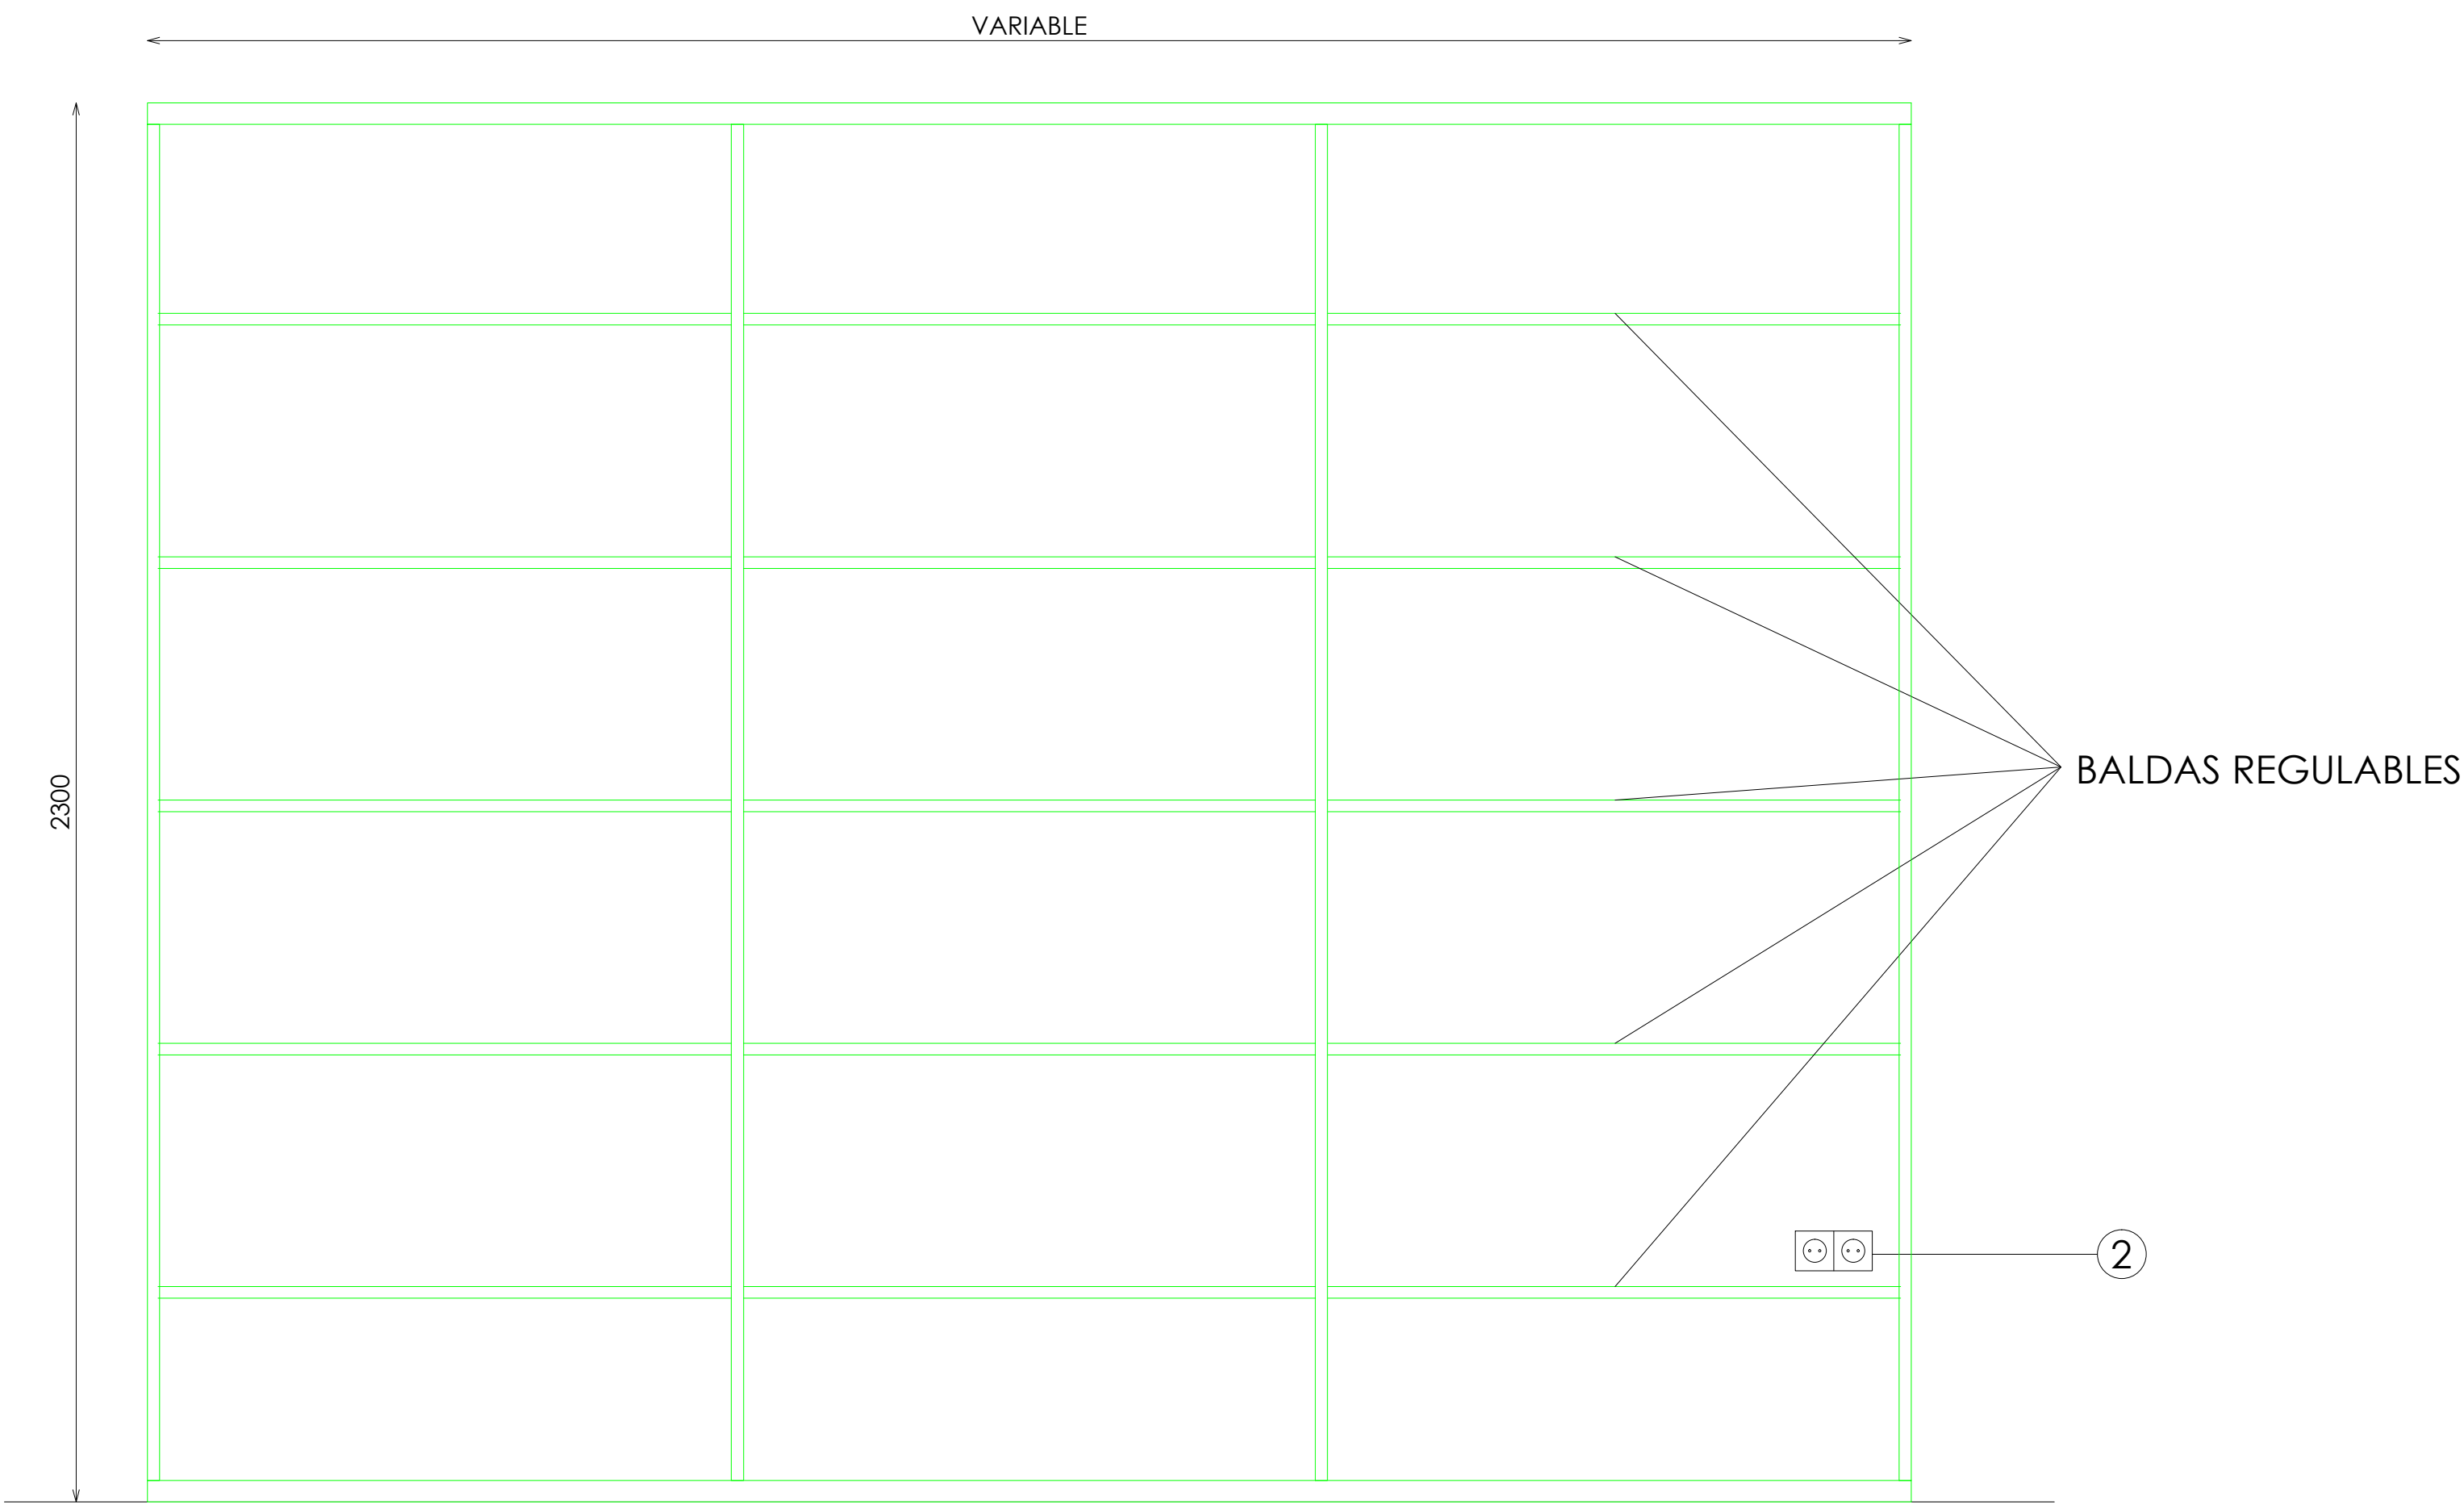

ALZADO FRONTAL

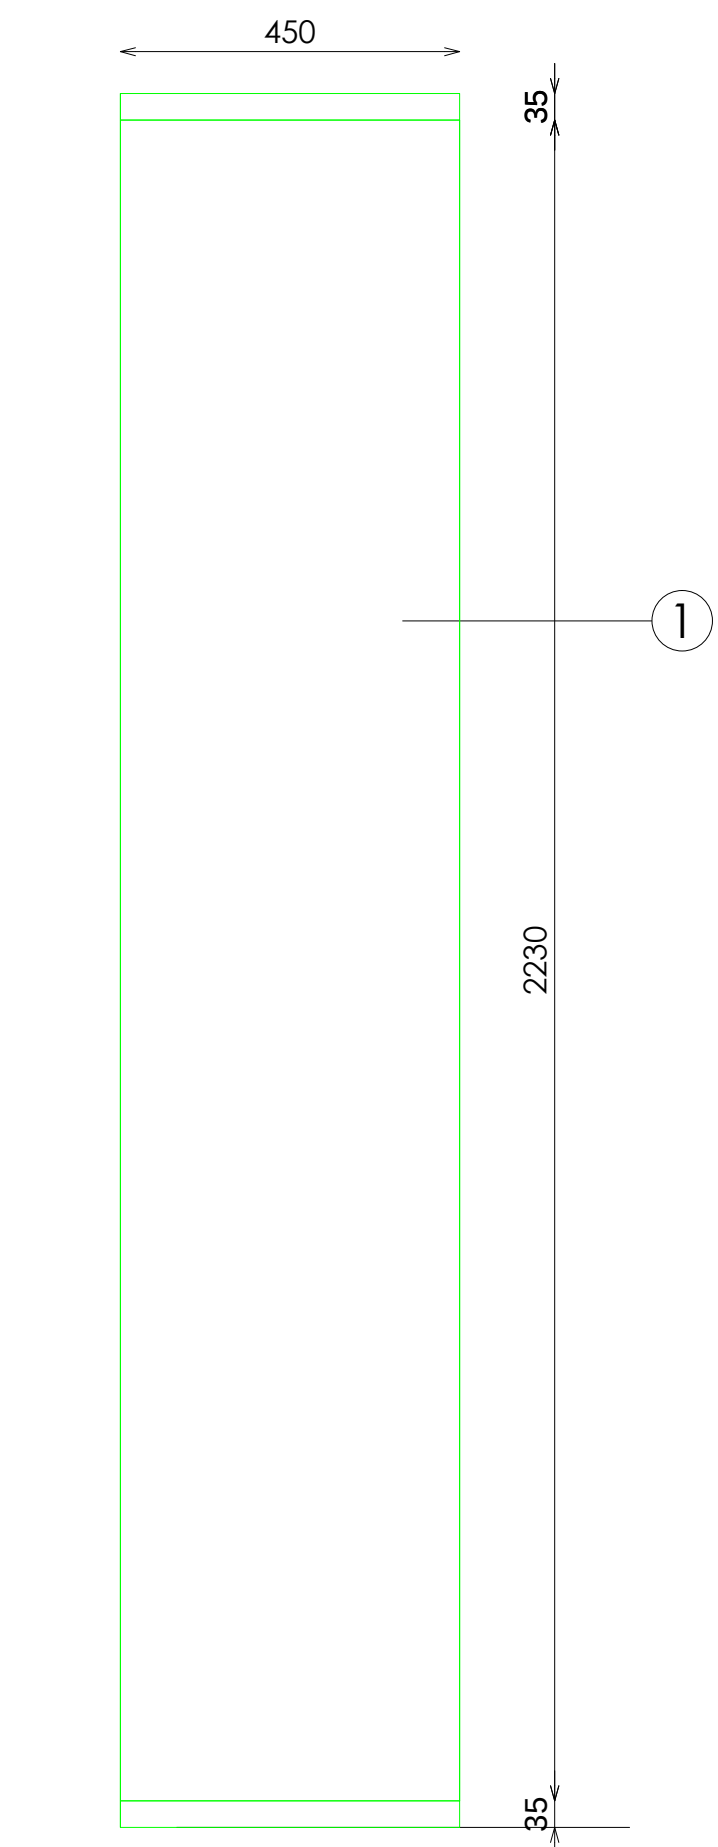

ALZADO LATERAL

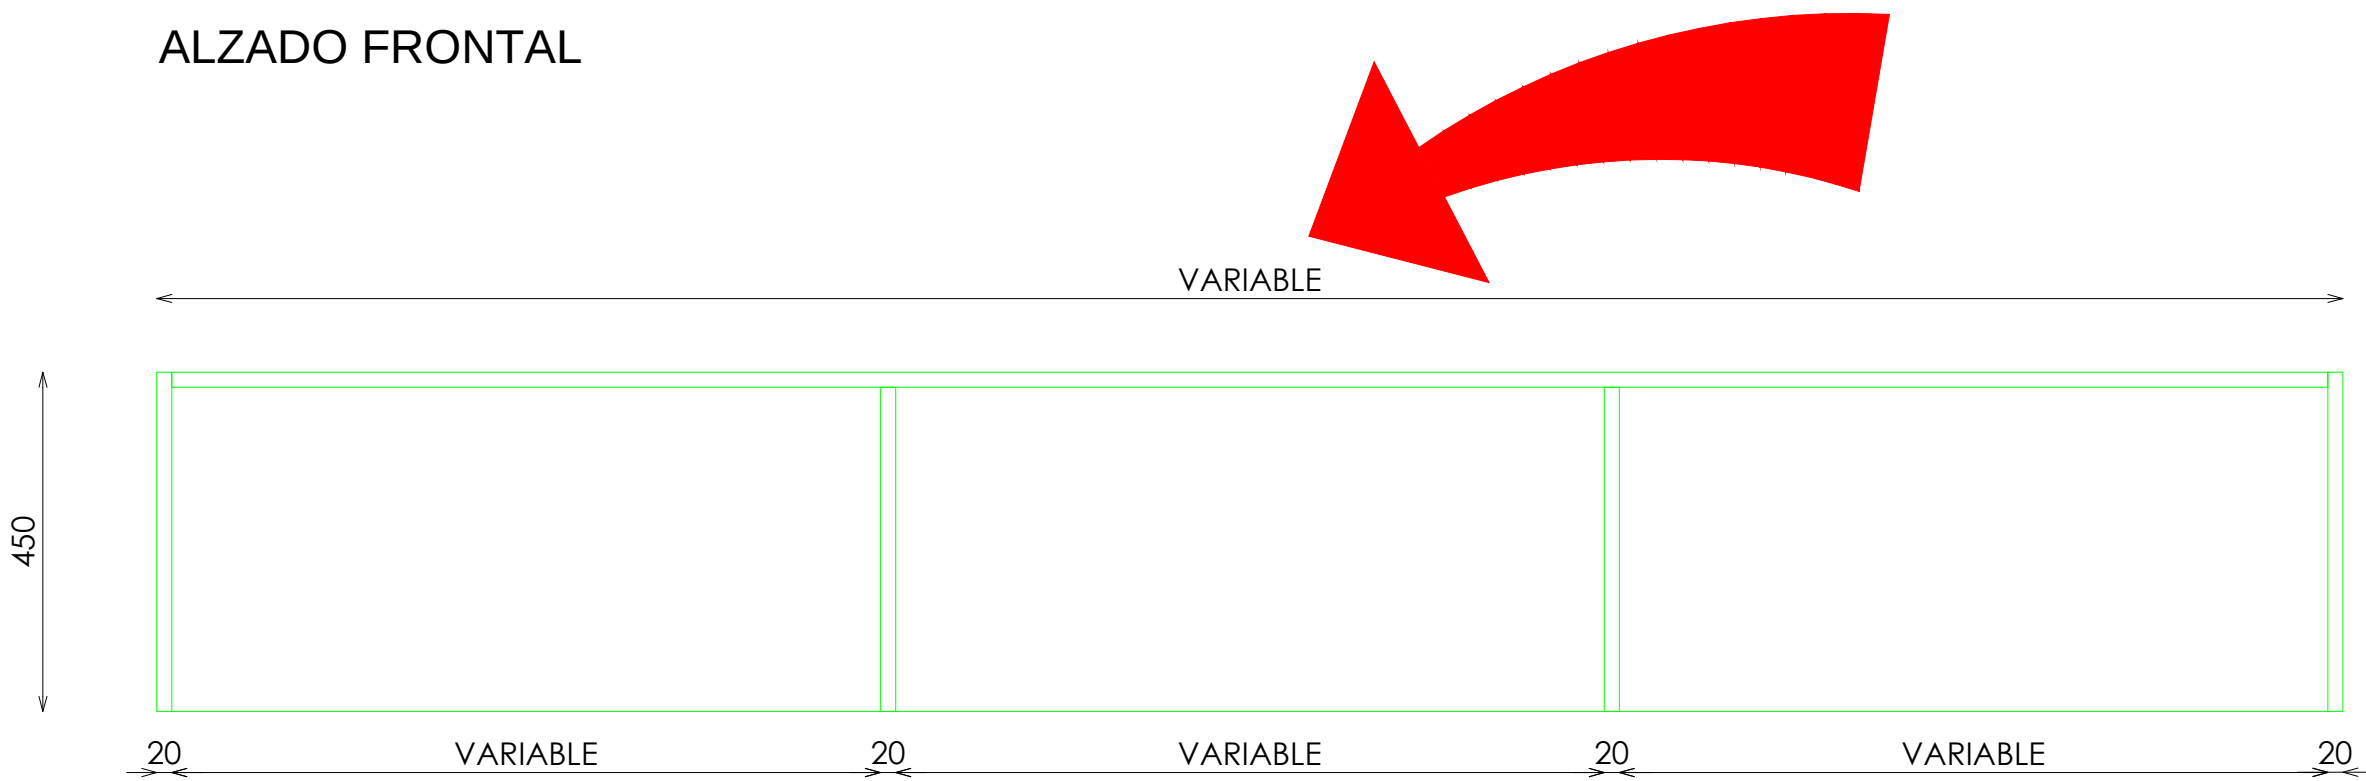

PLANTA