



ACABADOS


- ① ROBLE BLANQUEADO. REF:2504
- ② ACERO INOX SATINADO ESTANDAR. REF 2202
- ③ ILUMINACION LED APOLLO PW 15W 3000°K

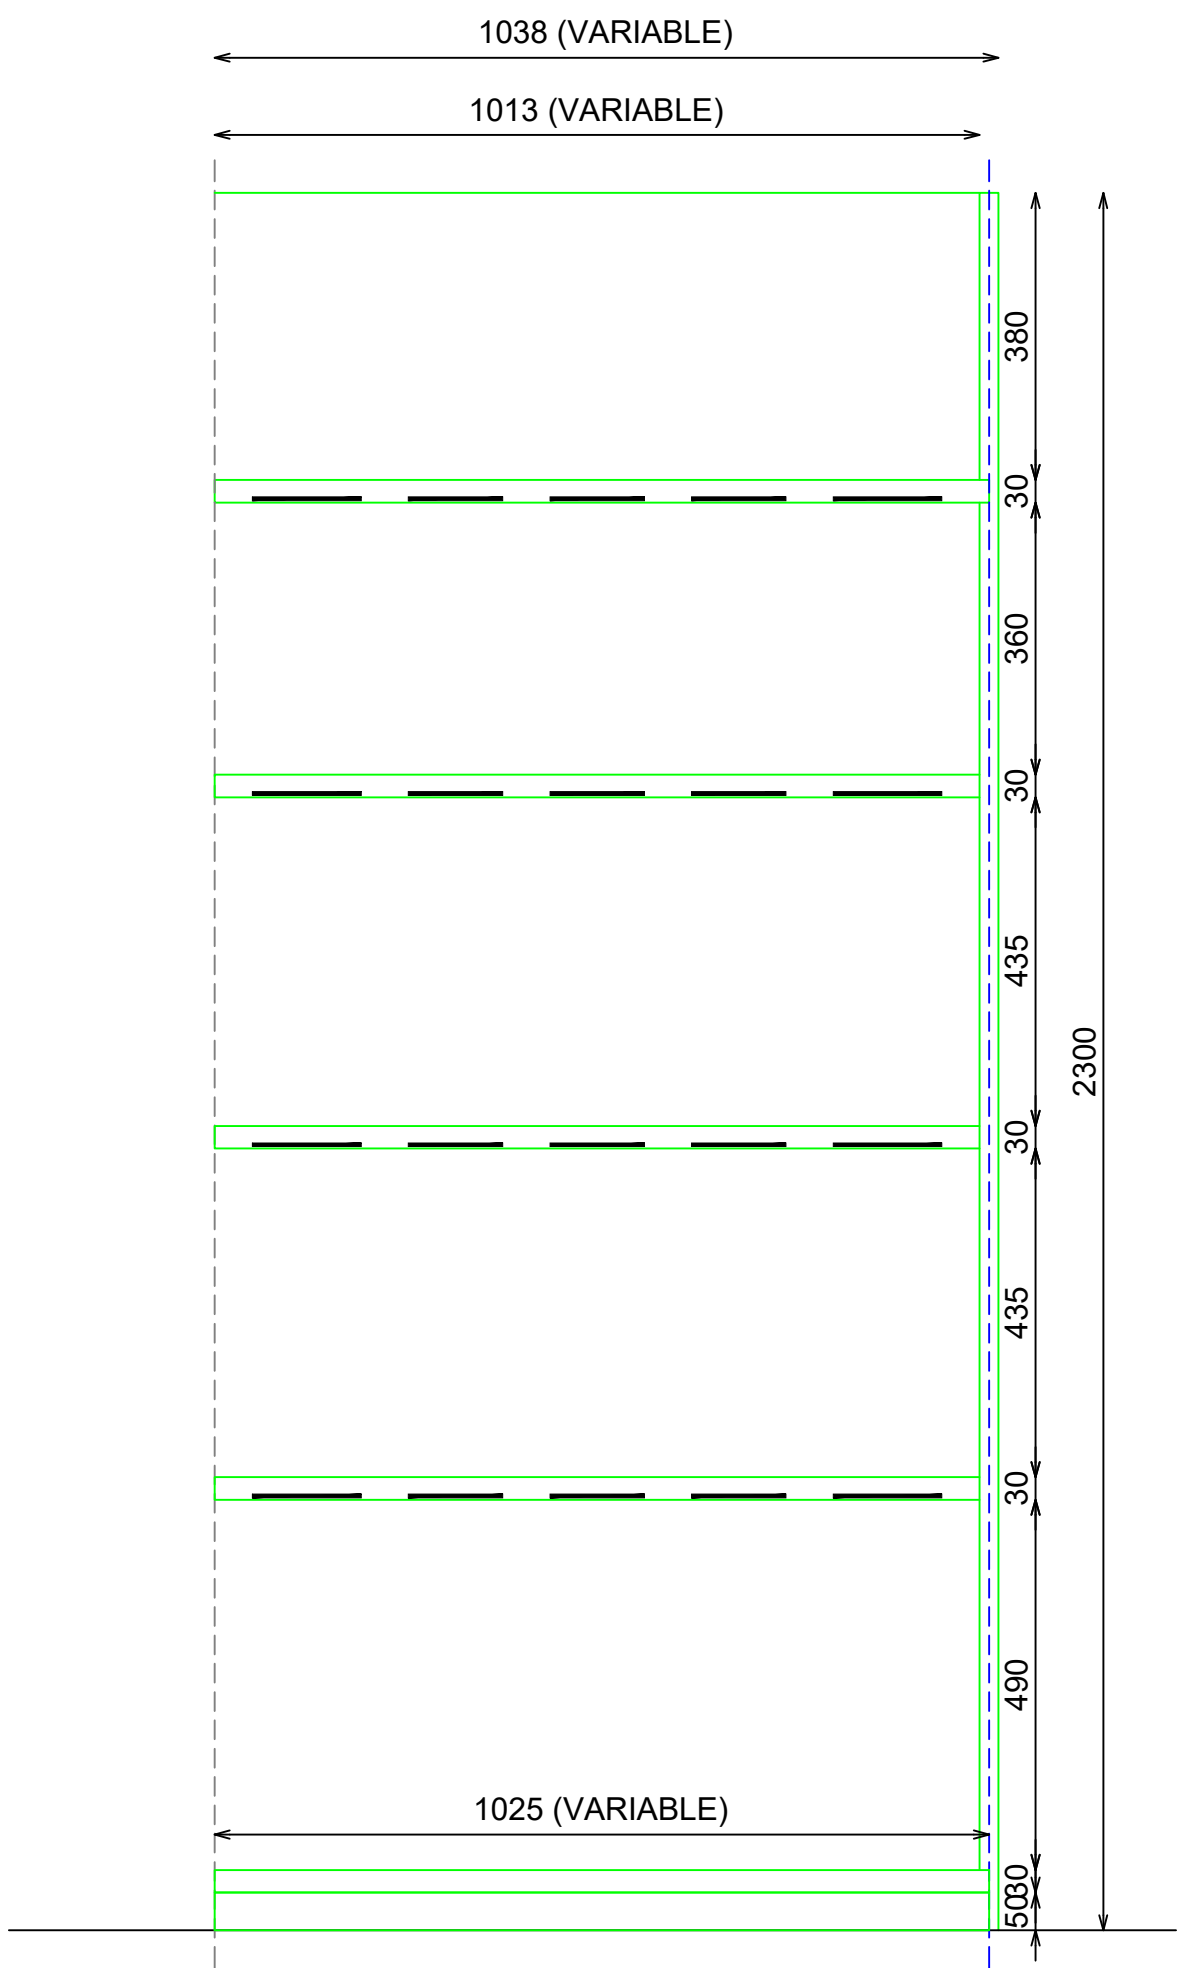

ALZADO

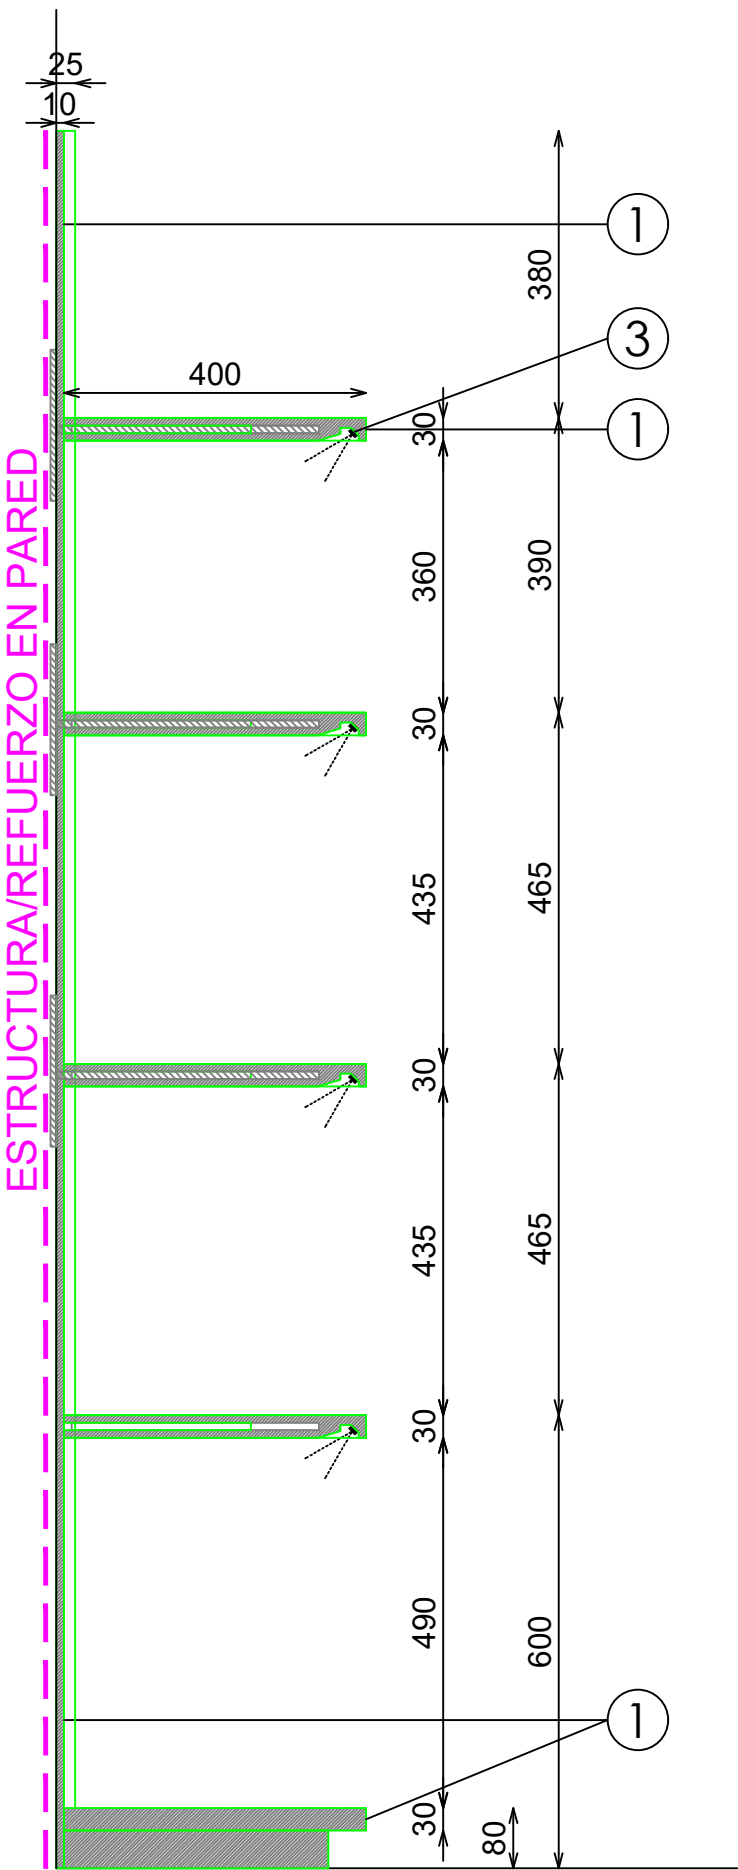

SECCION

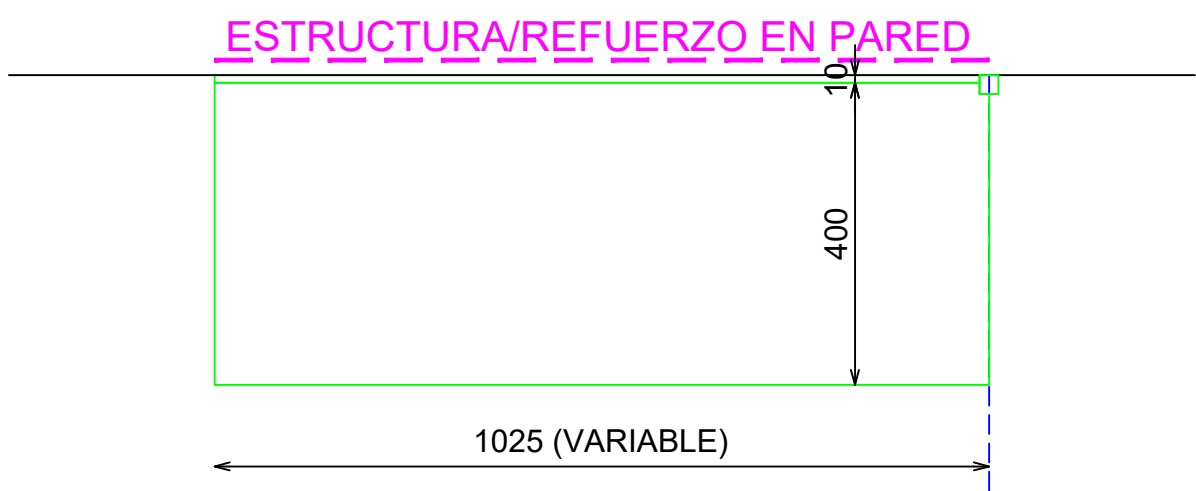

PLANTA

DETALLE BALDAS

