
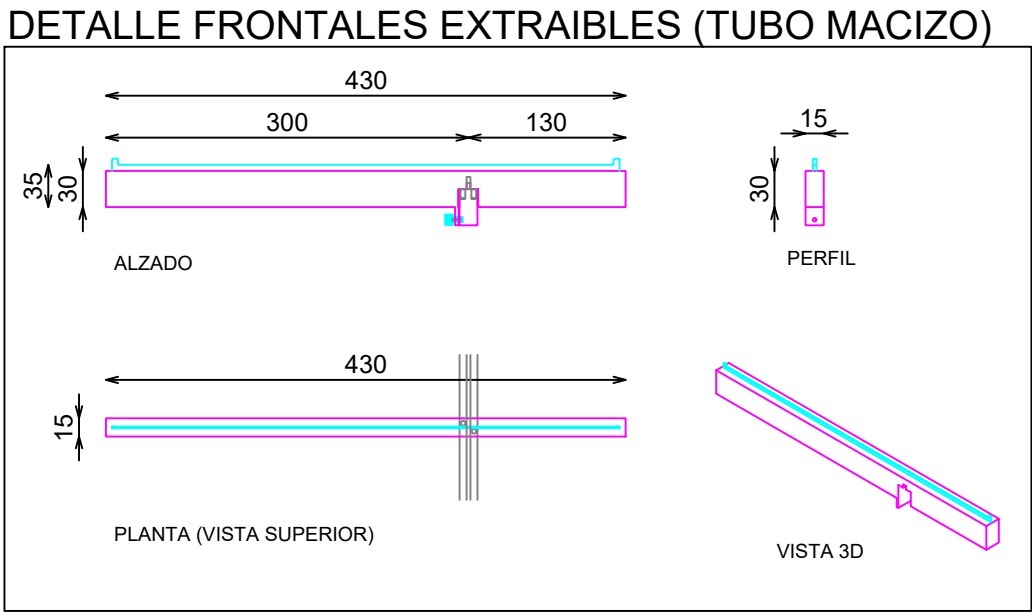
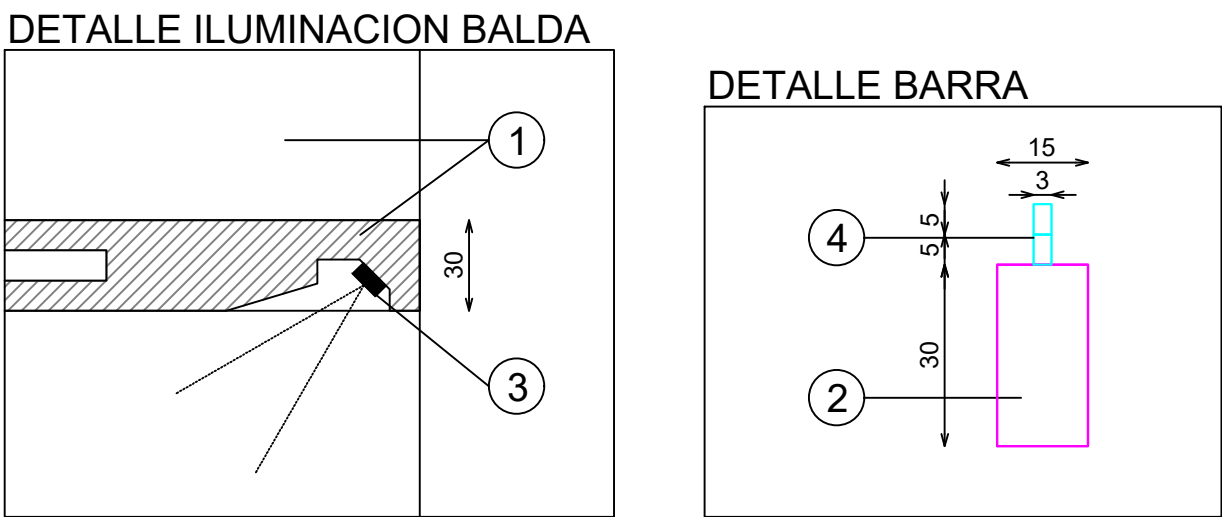


ACABADOS

- ① MADERA PINO BROCHEADA NEGRA. REF:2503
- ② METAL LACADO NEGRO PINTURA POLVO 0102. REF:2505
- ③ ILUMINACION LED APOLLO PW 15W 3000°K
- ④ ACERO INOX SATINADO ESTANDAR. REF 2202
- ⑤ ACABADO PARED

\*NOTA:  
REVISAR QUE TODOS LOS FRONTALES ENCAJAN Y QUEDAN FIJADOS  
CORRECTAMENTE, INCLUYENDO PASADORES SUPERIORES Y TORNILLO POSTERIOR

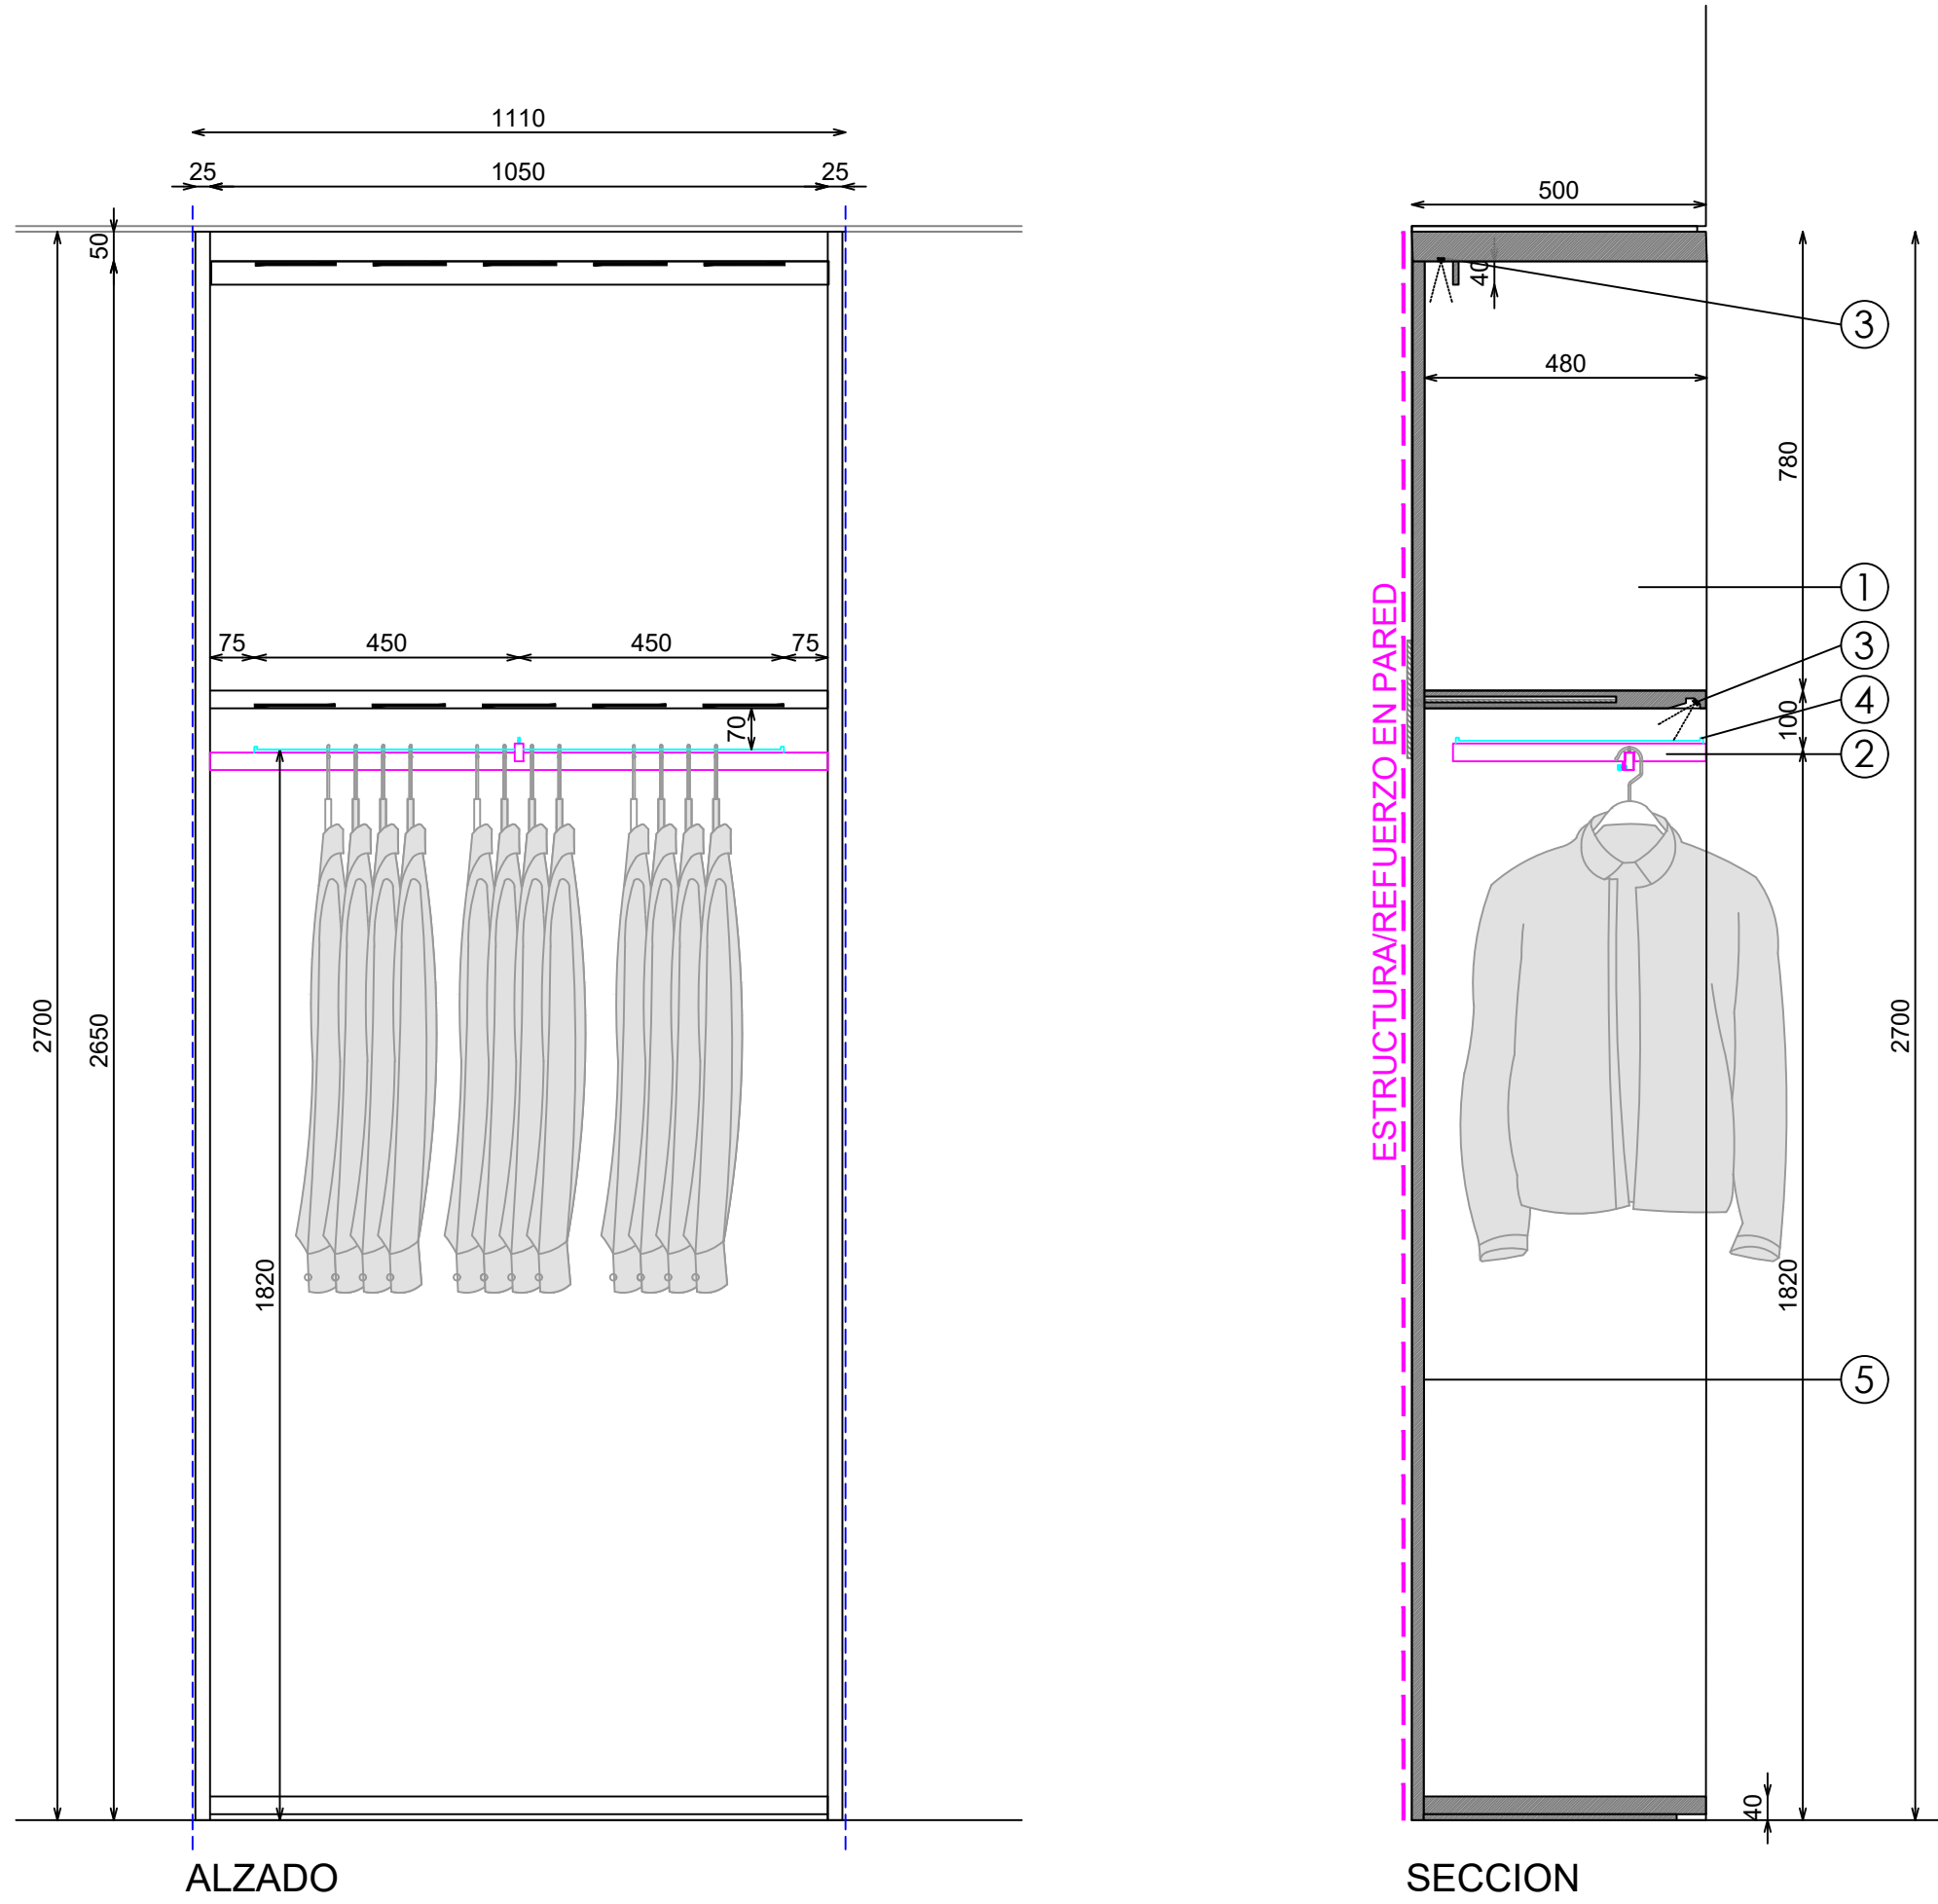

DOTACION

| DESCRIPCION                     | Uds |
|---------------------------------|-----|
| FRONTAL EXTRAIBLE (TUBO MACIZO) | 1   |