

CABALLERO
PERIMETRAL


CENTRO COMERCIAL + CALLE B
BARRA 3 MODULOS 140xH182 NEGRO

ACABADOS


- ① METAL LACADO NEGRO PINTURA POLVO 0102. REF:2505
② ACERO INOX SATINADO ESTANDAR. REF 2202

*NOTA:


REVISAR QUE TODOS LOS FRONTEALES ENCAJAN Y QUEDAN FIJADOS CORRECTAMENTE, INCLUYENDO PASADORES SUPERIORES Y TORNILLO POSTERIOR

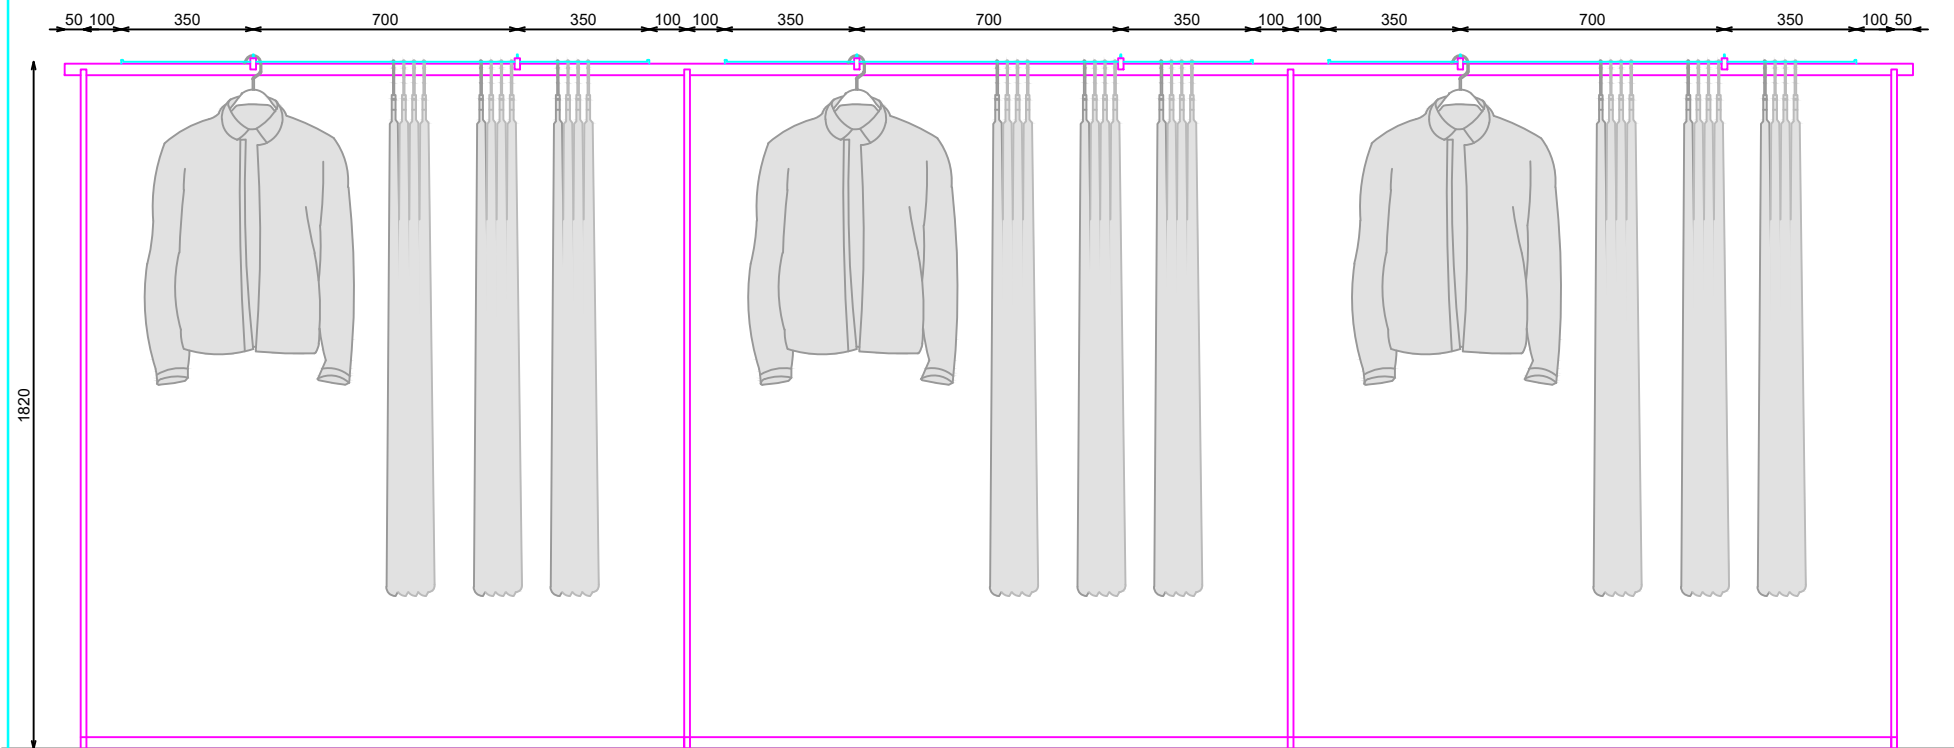


ALZADO

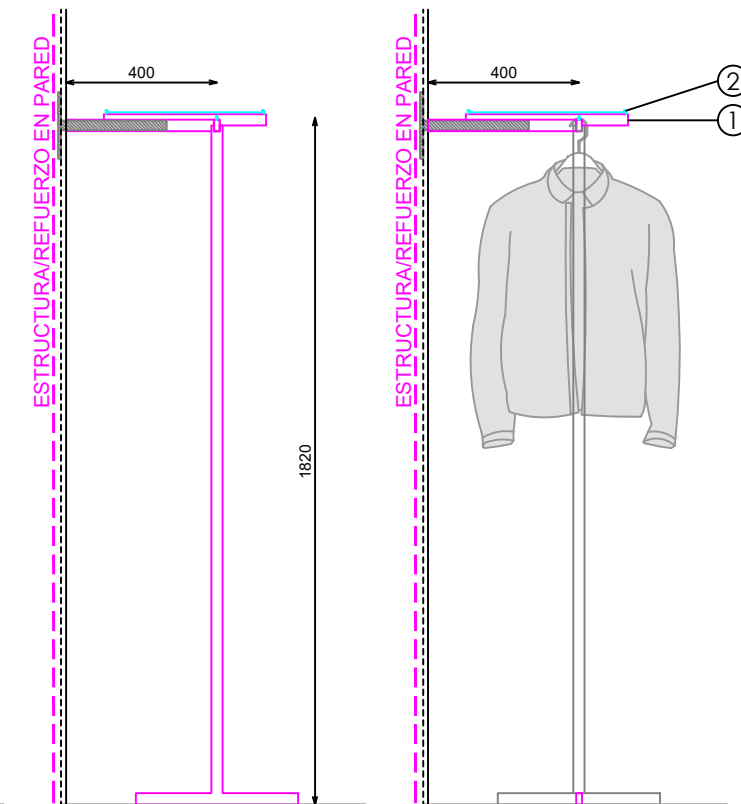


SECCION

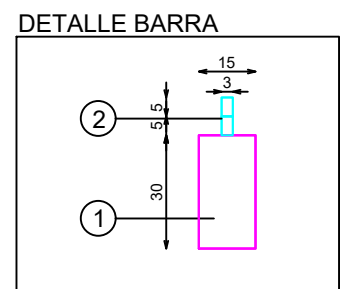


DETALLE BARRA

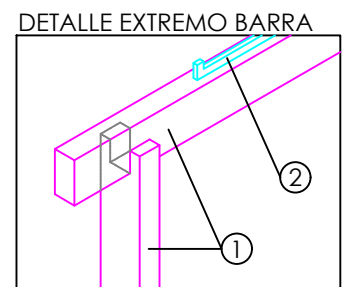

DETALLE EXTREMO BARRA

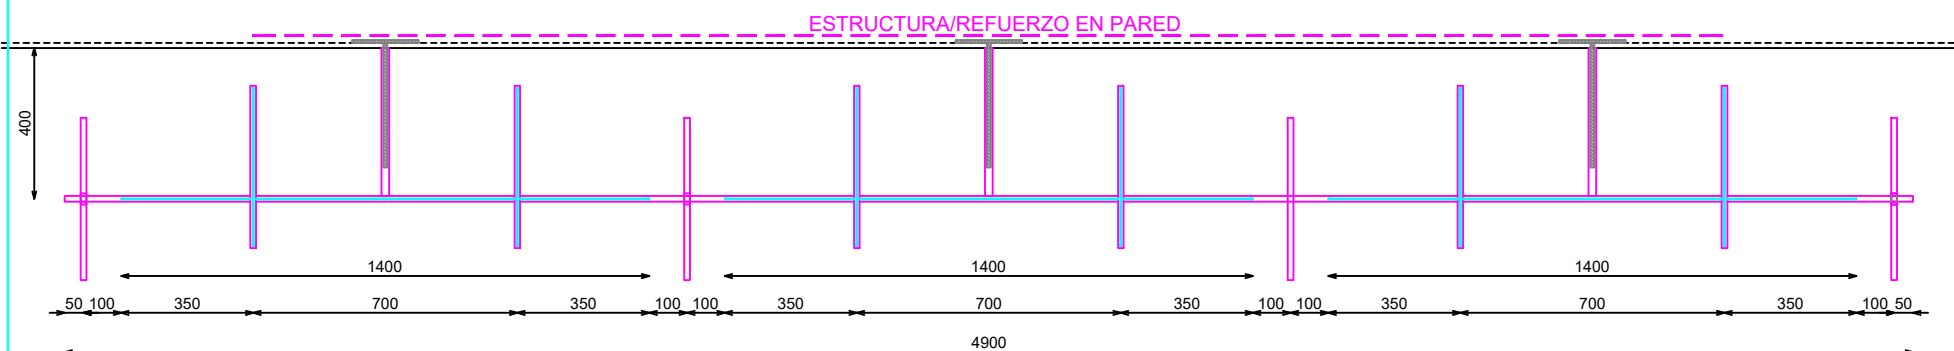

PLANTA

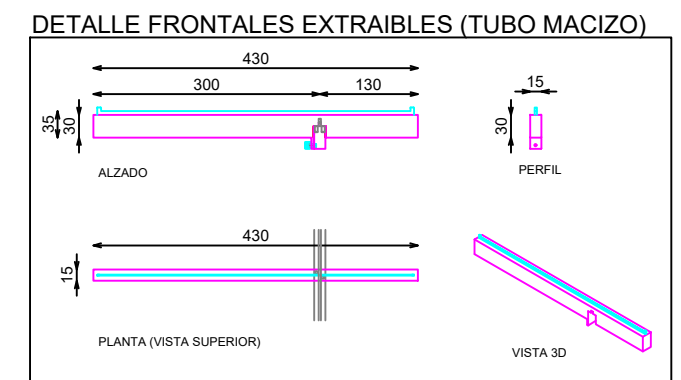

DETALLE FRONTALES EXTRAIBLES (TUBO MACIZO)

DOTACION	
DESCRIPCION	Uds
FRONTAL EXTRAIBLE (TUBO MACIZO)	6

DOTACION

E: 1_20

pag: 1_1

Código: 25PACAMP0020AB
Matrícula: Cp-Barra 3 Módulos 140xH182 Negro 225AB
Versión: AB
Fecha: 03/10/2025
Imagen: 225

STUDIOZARA