



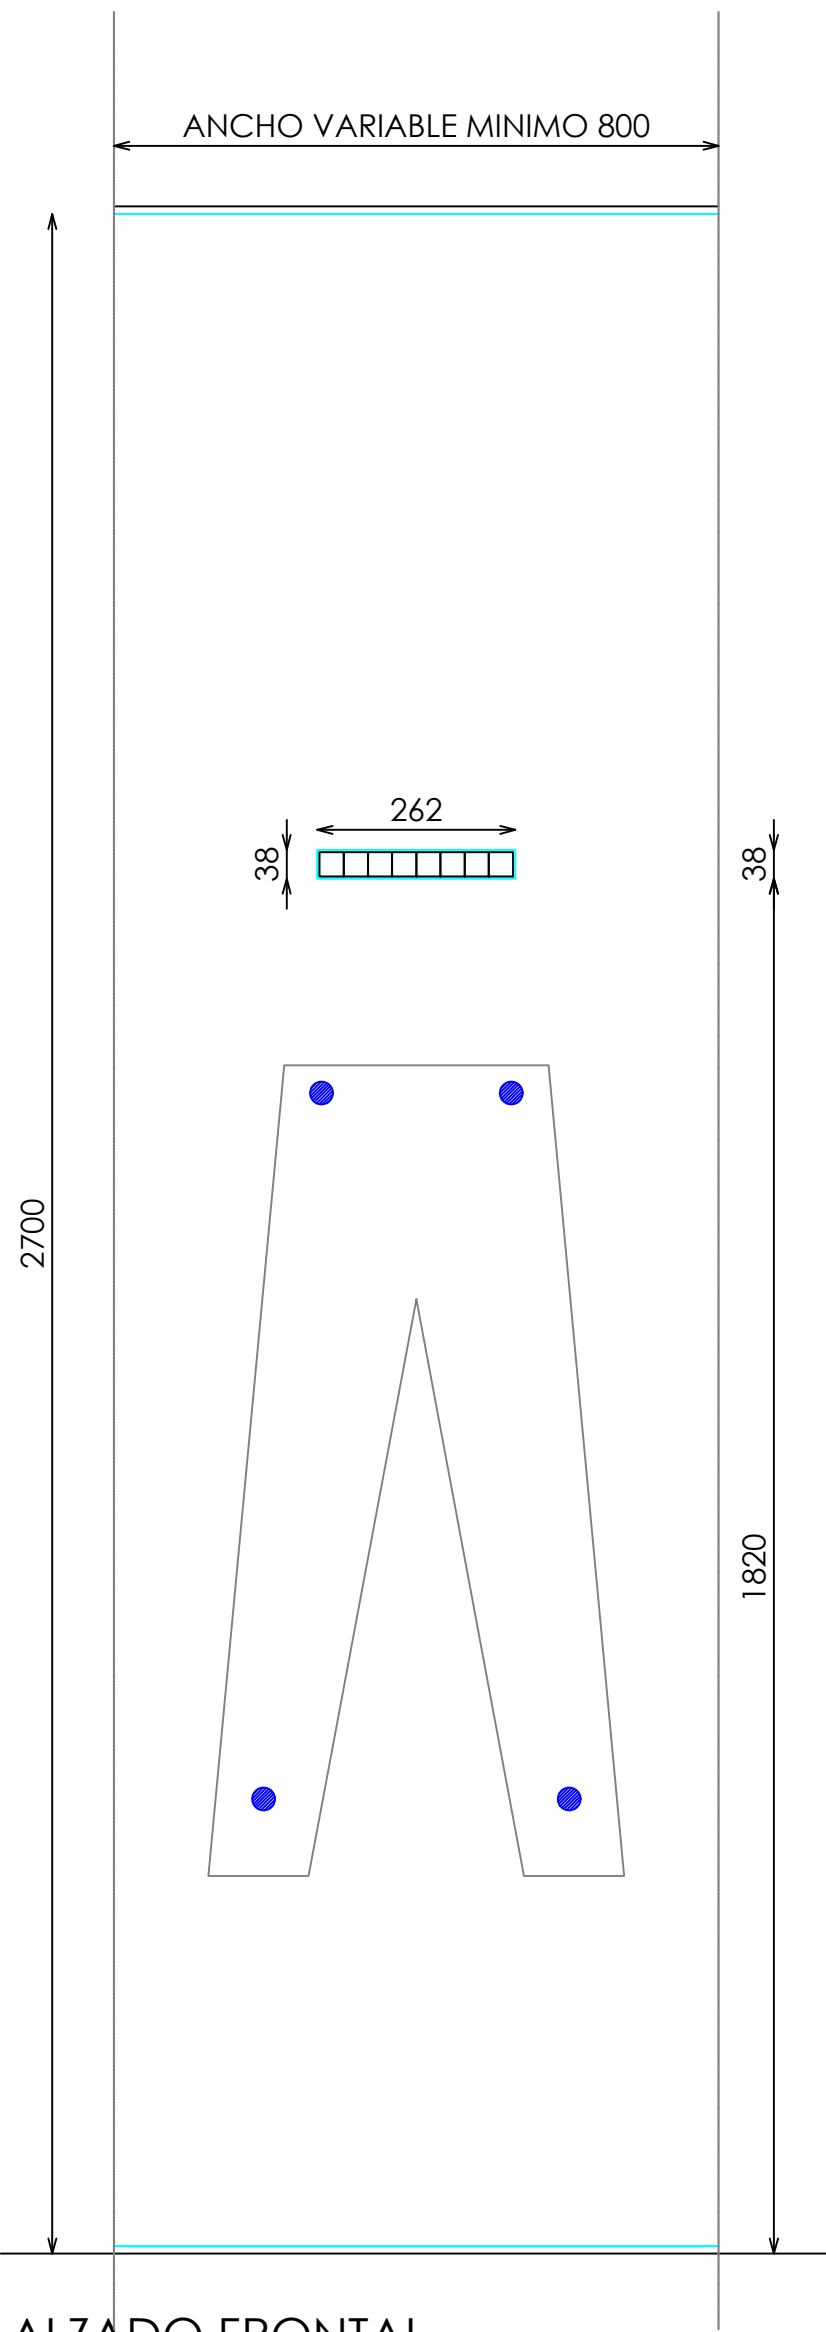

ALZADO FRONTAL

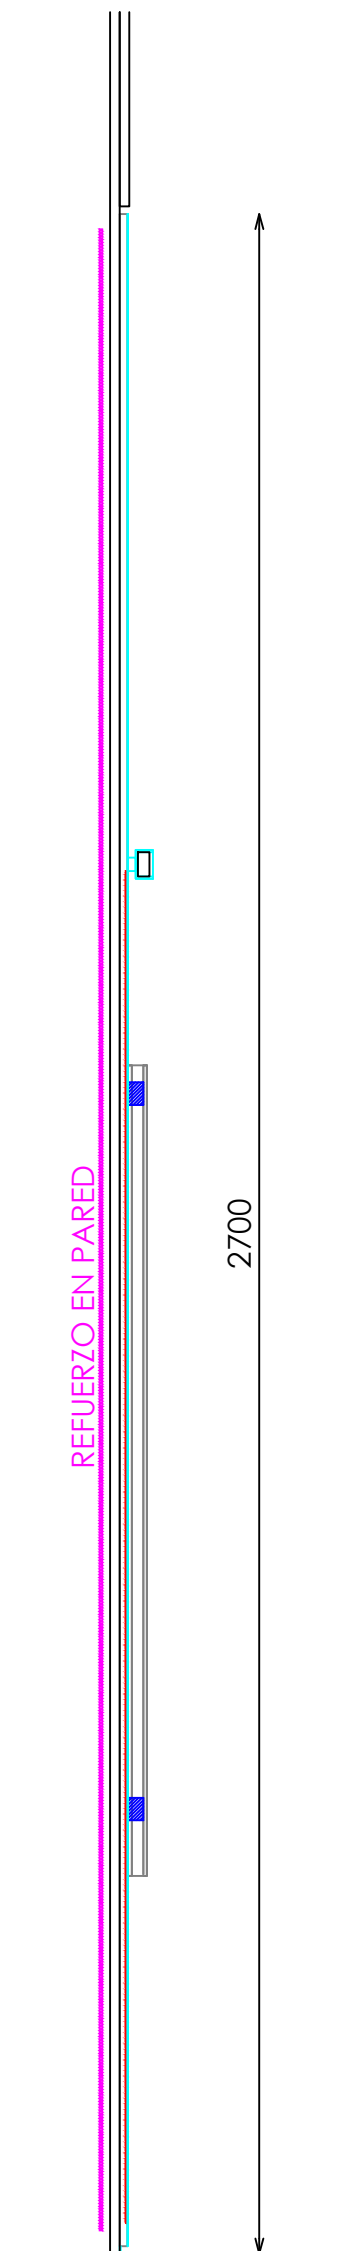

SECCIÓN DENIM




PLANTA


ACABADOS

- ① ACERO INOX SATINADO ESTANDAR. REF 2202
- ② CHAPA HIERRO e=1,5mm
- ③ IMANES


DETALLE

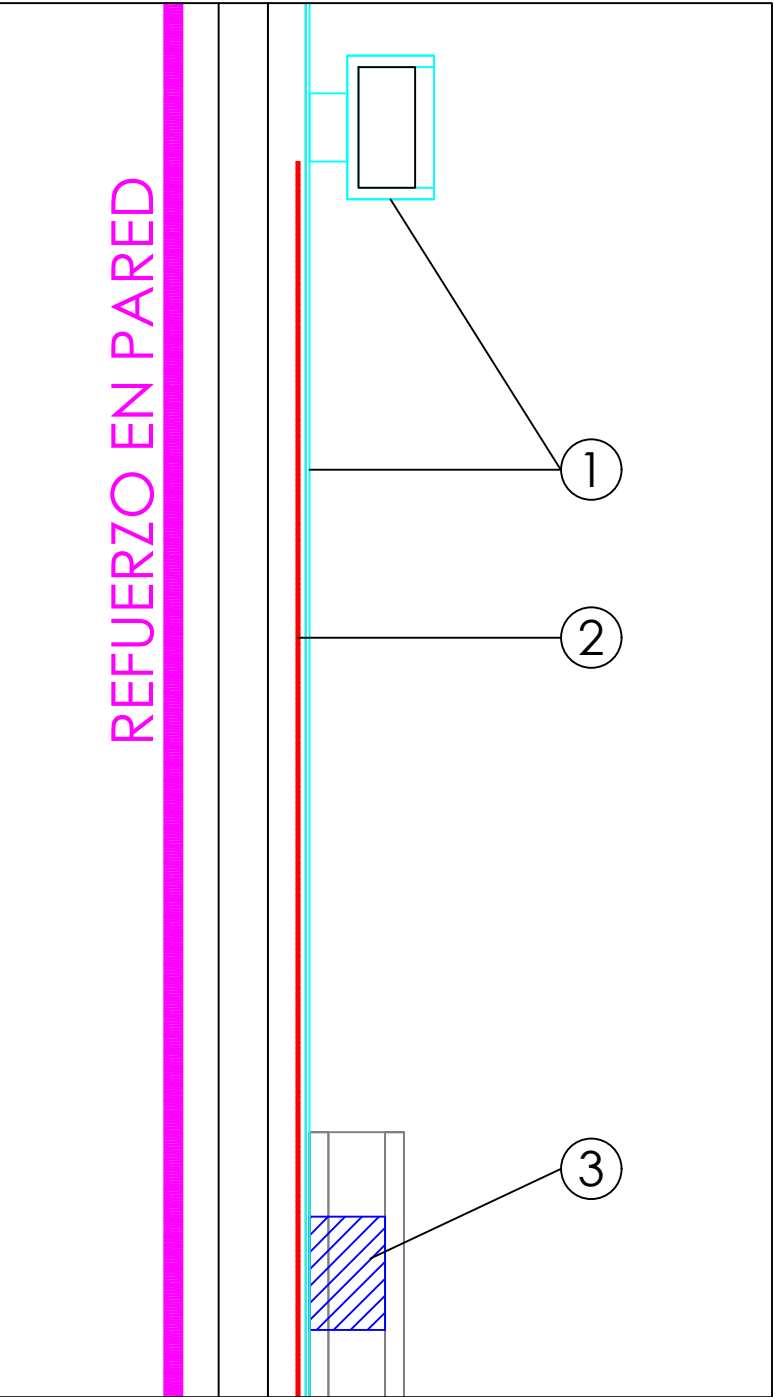

DETALLE IMAN

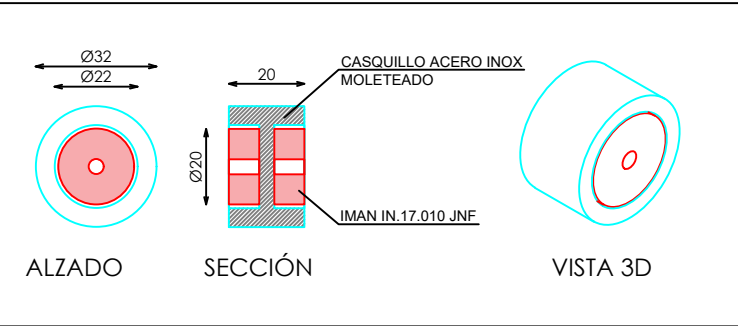

DETALLE PANTALLA (INUSUAL)

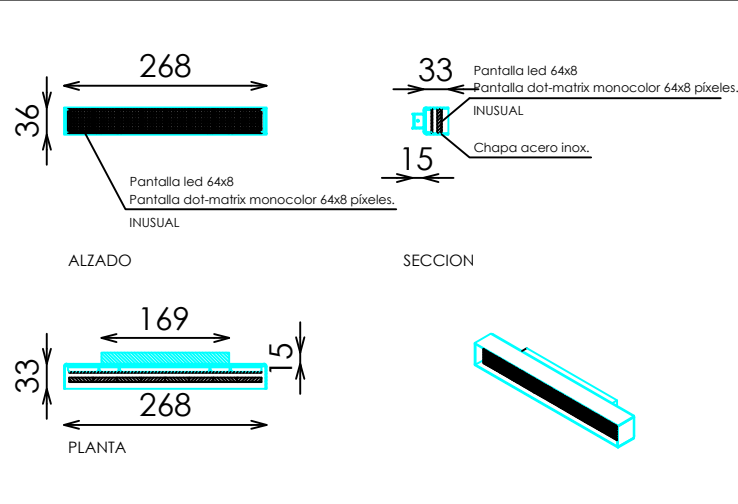

DOTACION

DESCRIPCION	Uds
IMAN SOPORTE PANTALONES	10