



ACABADOS

- ① ACERO INOX SATINADO ESTANDAR. REF 2202
- ② ILUMINACION LED APOLLO PW 15W 3000°K


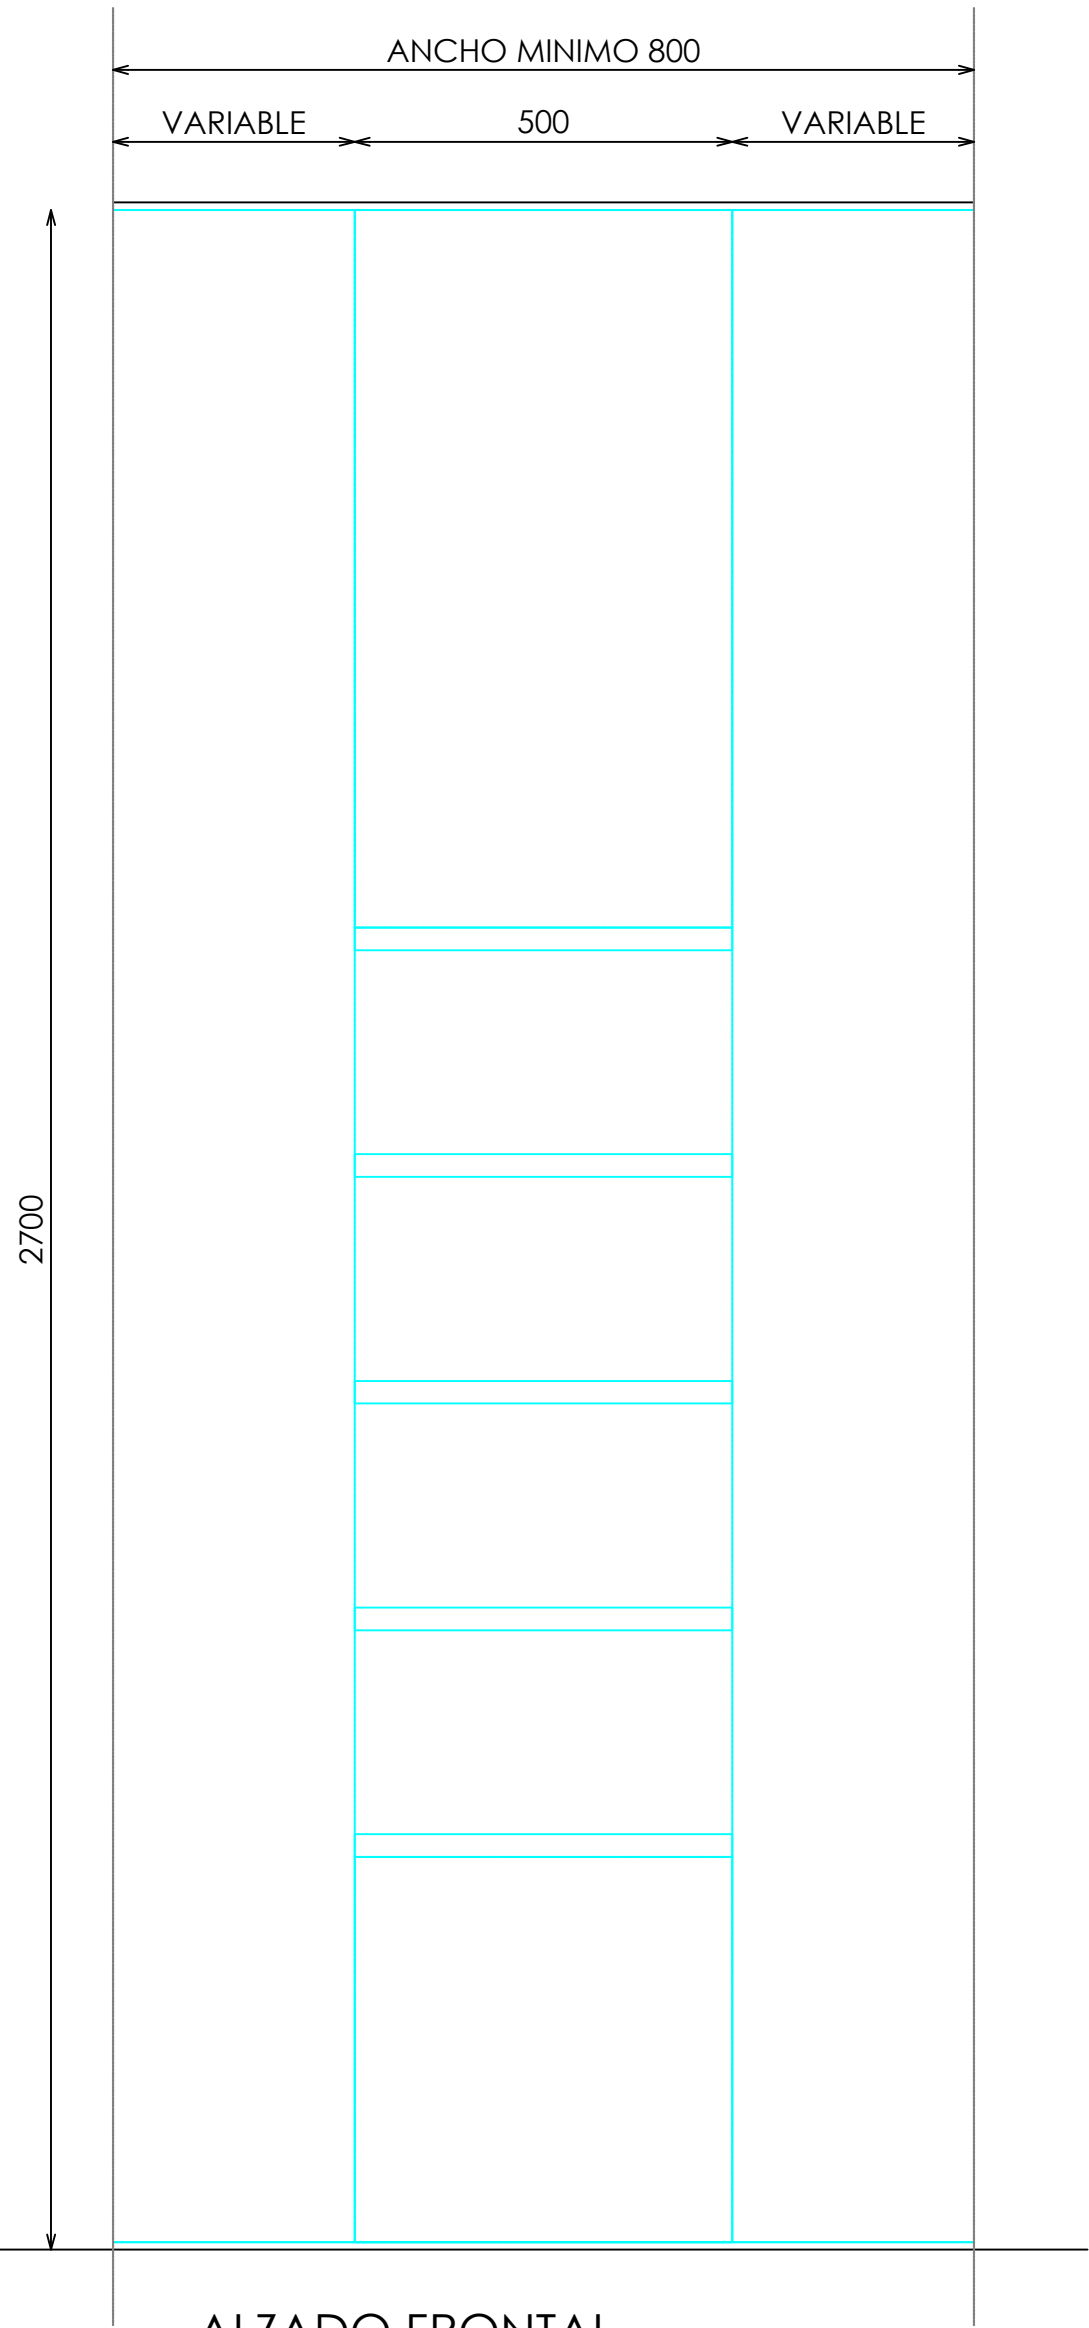


ALZADO FRONTAL

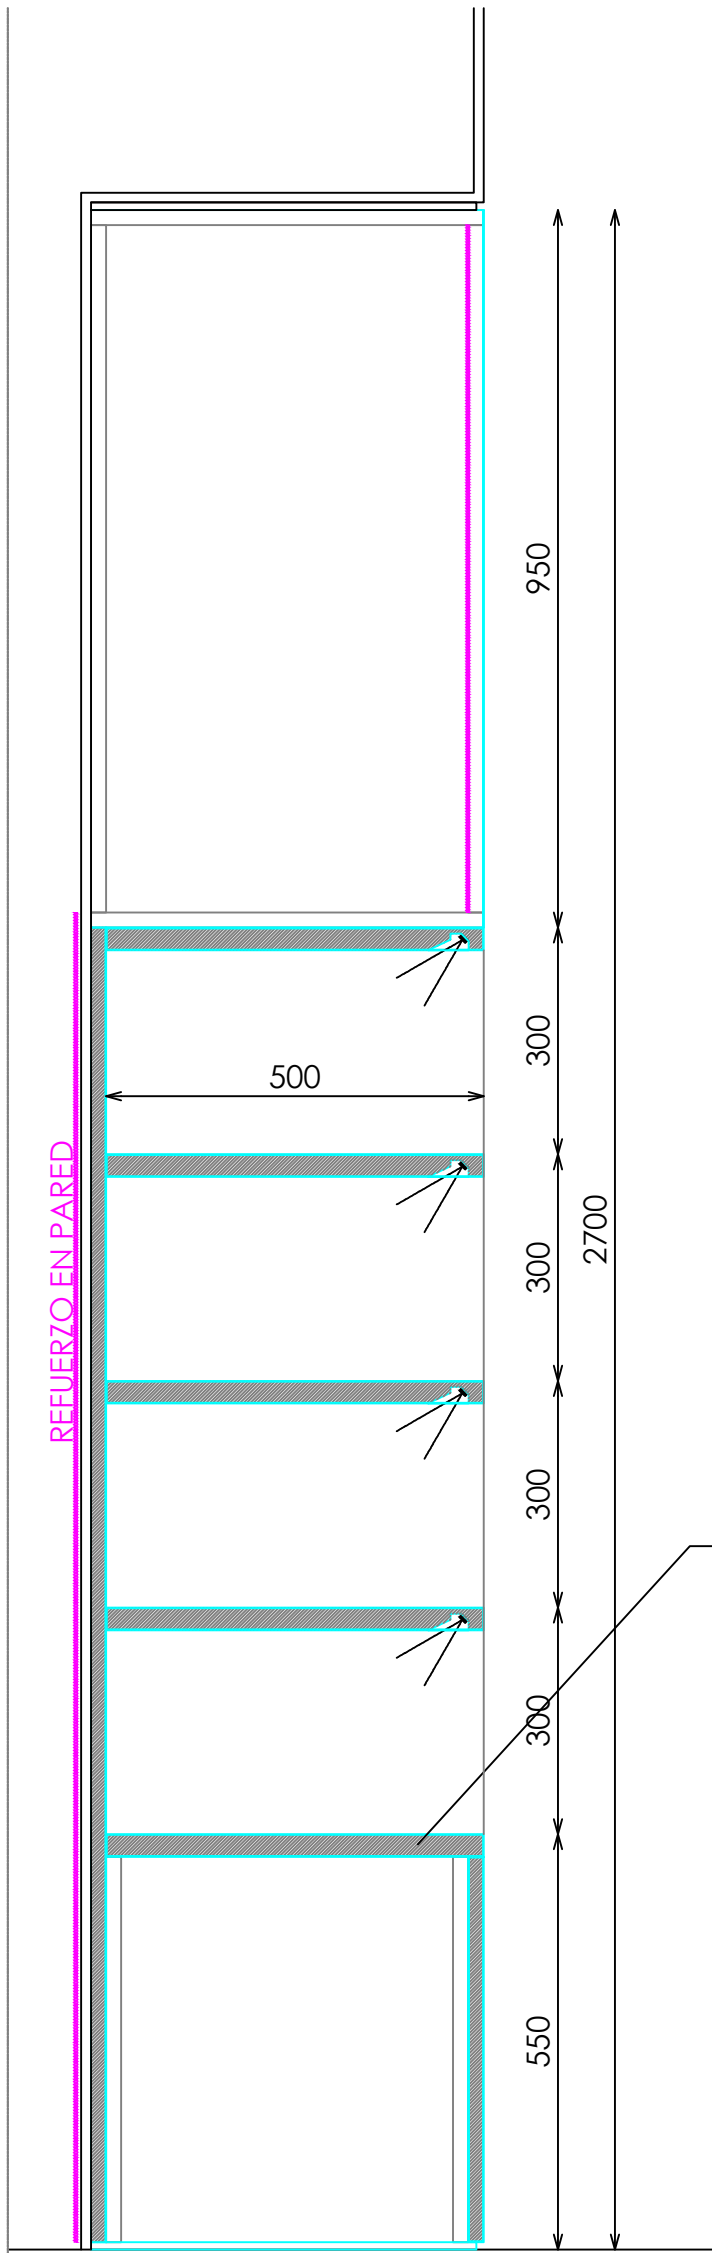

SECCIÓN BALDAS

TAPA REGISTRABLE PARA
OCULTAR DRIVERS

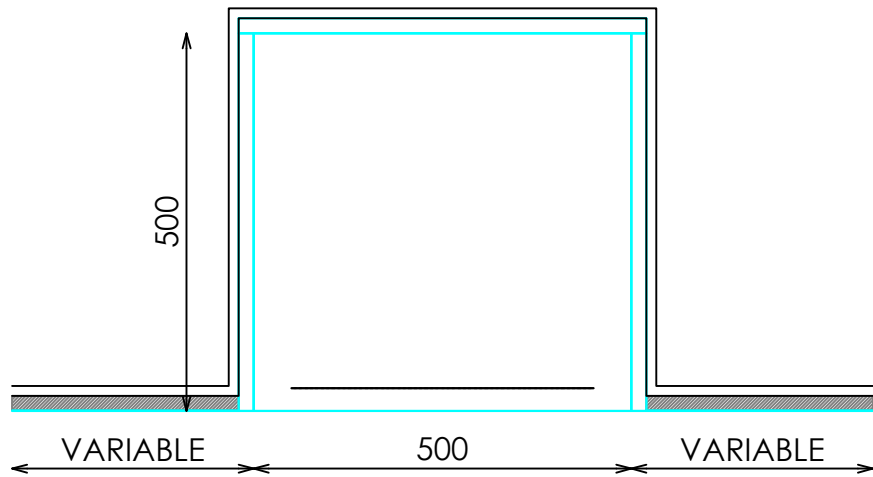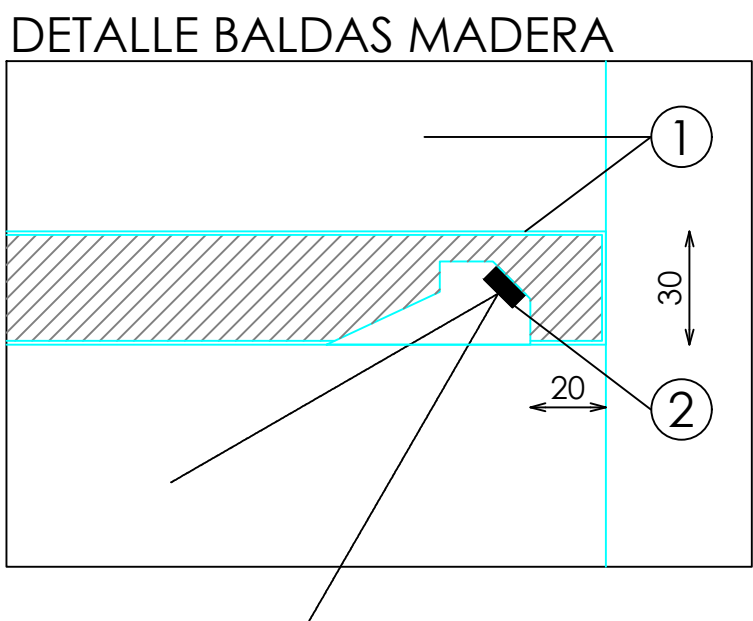

PLANTA