
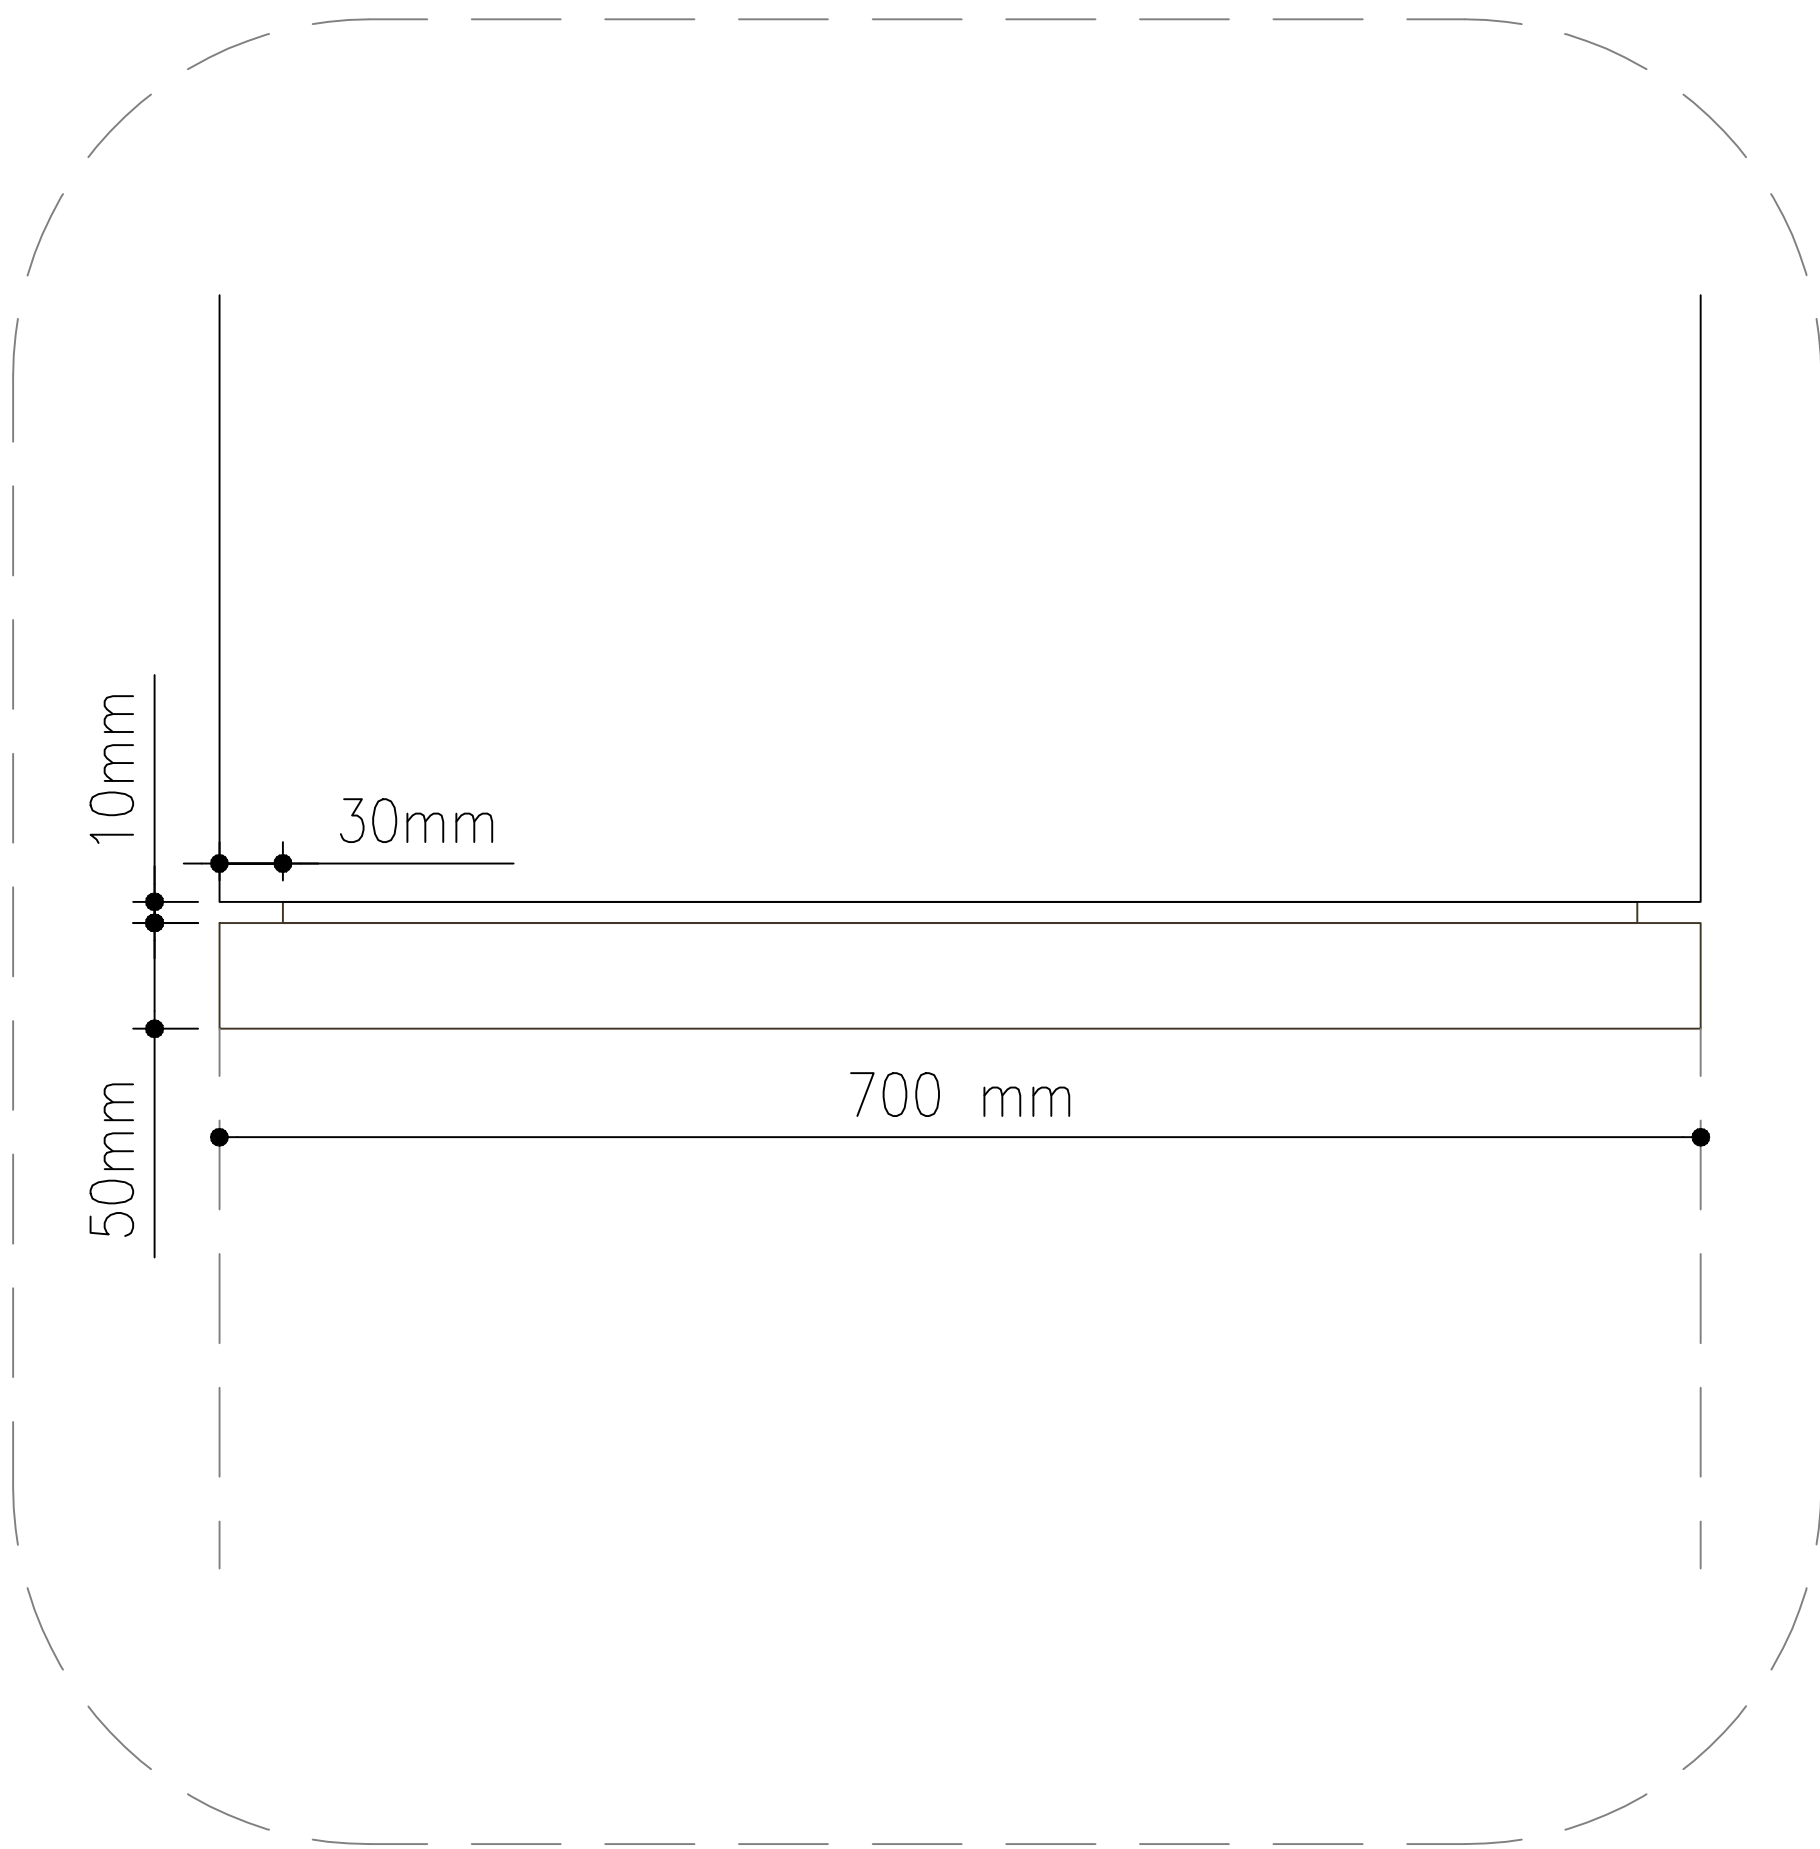


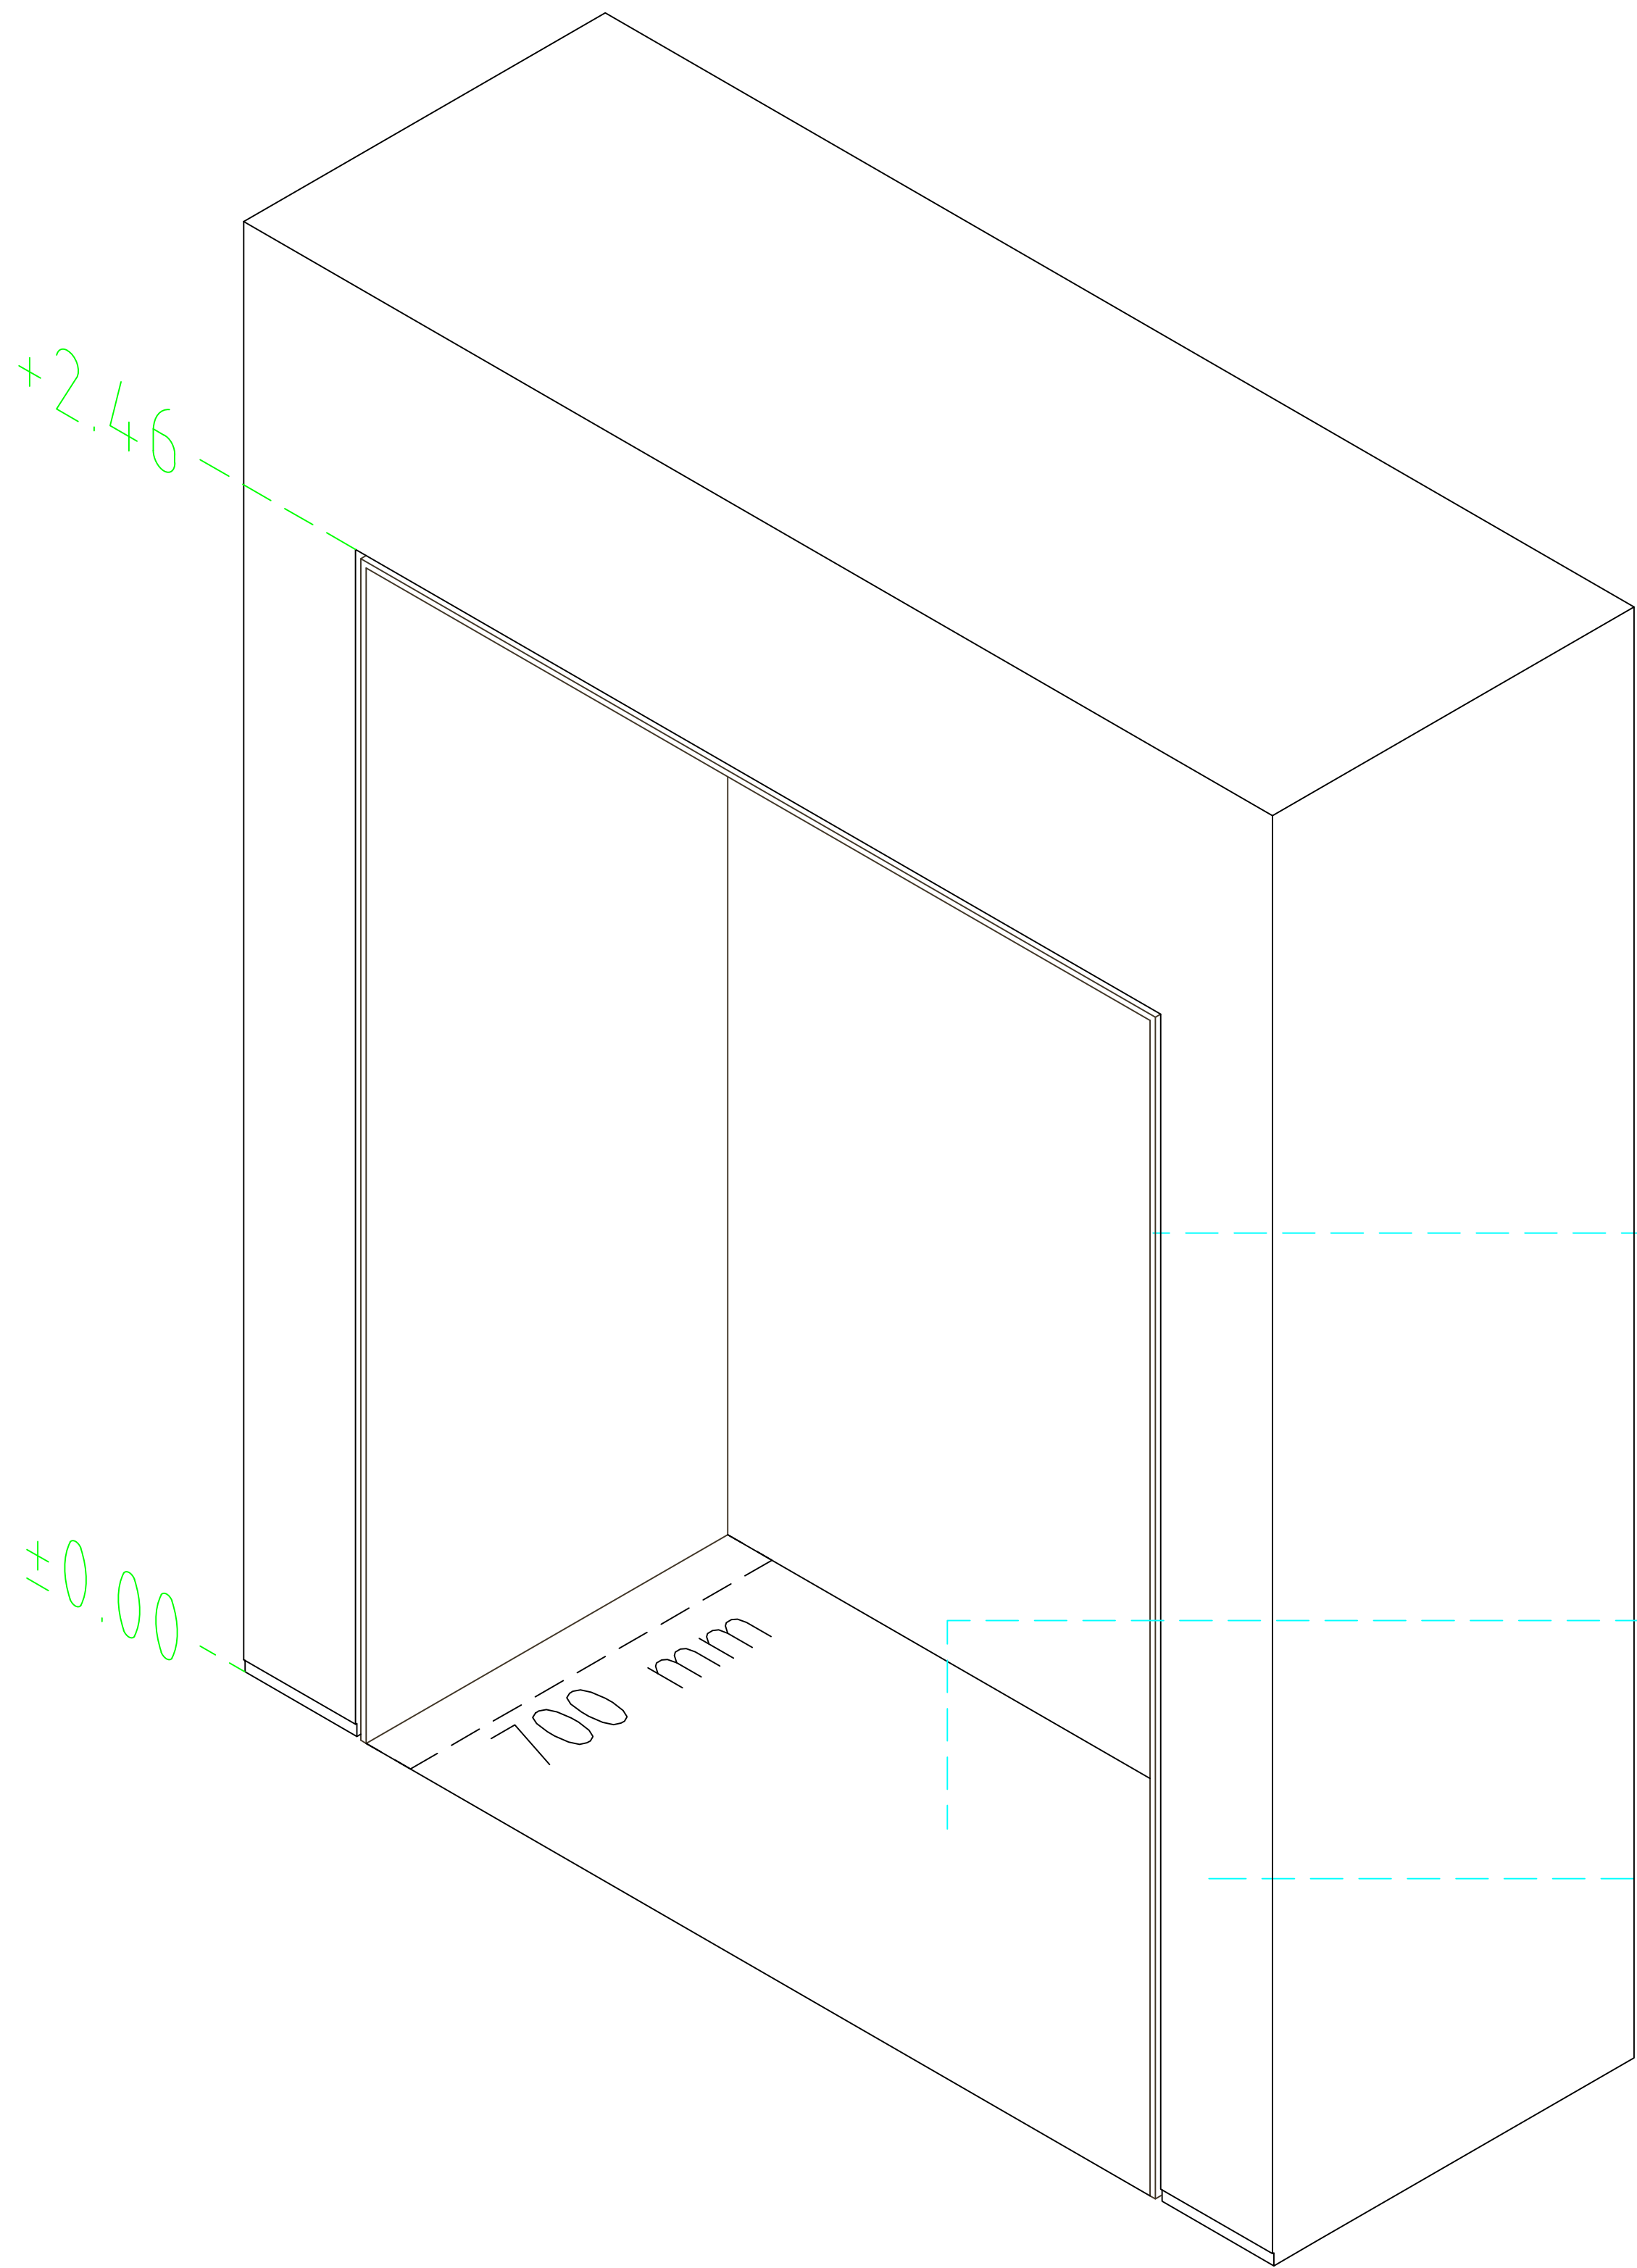

DINTEL EN MADERA
PINO BROCHEADO NEGRO

WOODEN LINTEL
PINO BROCHEADO BLACK

CAMBIO DE ACABADO Y/O
DESPIECE EN SUELO

FLOOR FINISHING AND/OR
PATTERN CHANGES

ACABADO PARED

FINISHED WALL