



ACABADOS


- 1 MADERA
- 2 LUMINACION LED APOLLO PW 15W 3000°K
- 3 ACABADO PARED
- 4 METAL ACABADO NEGRO SEGUN PROYECTO
- 5 ESPEJO PLATA

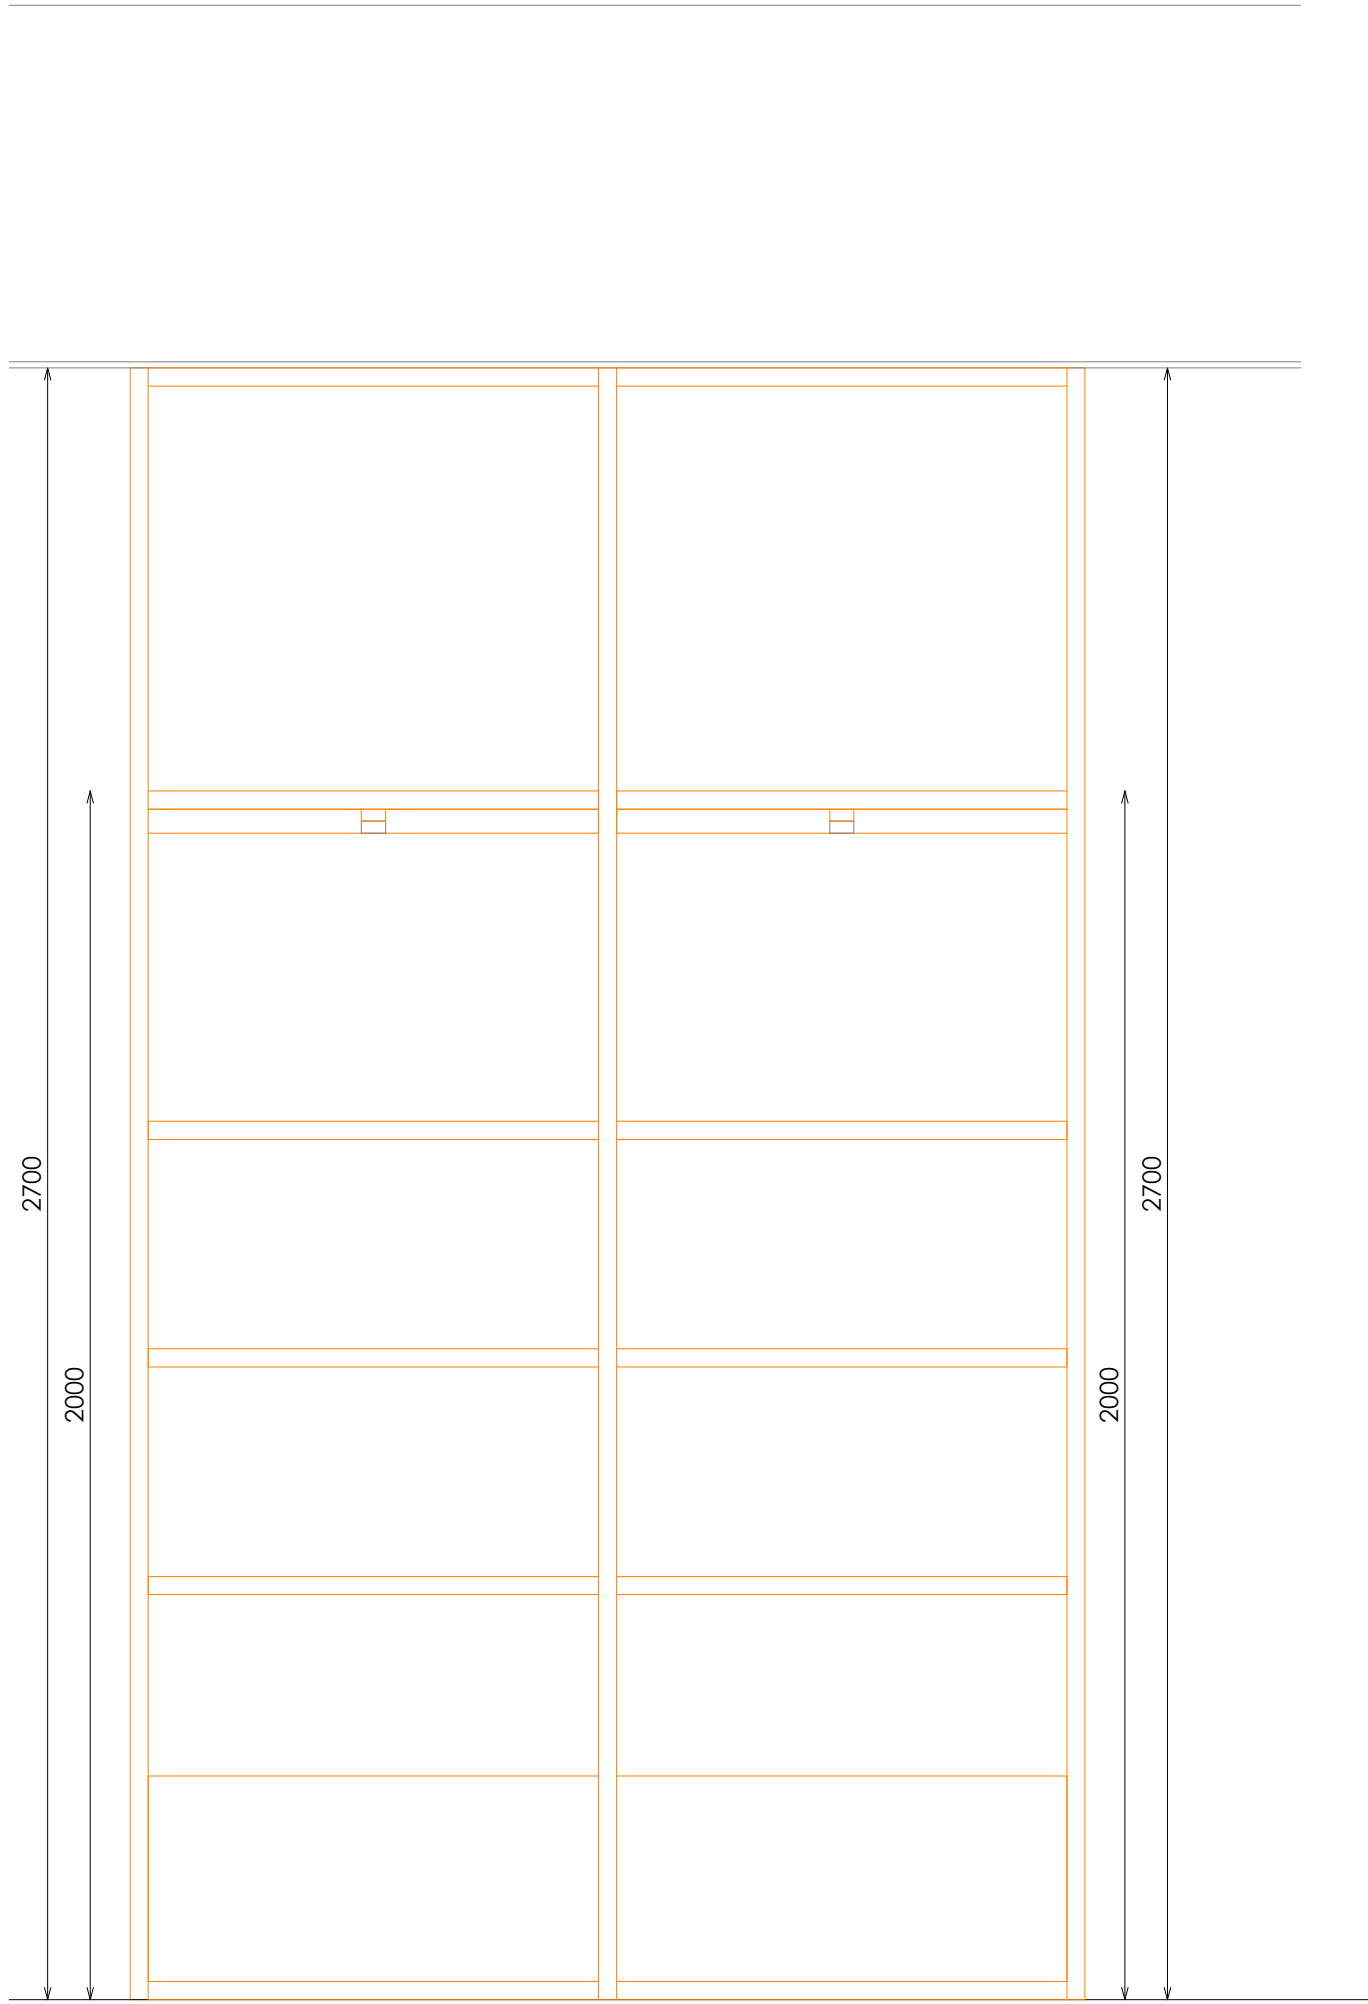


ALZADO (EJEMPLO POSICIÓN DOTACION BALDAS)

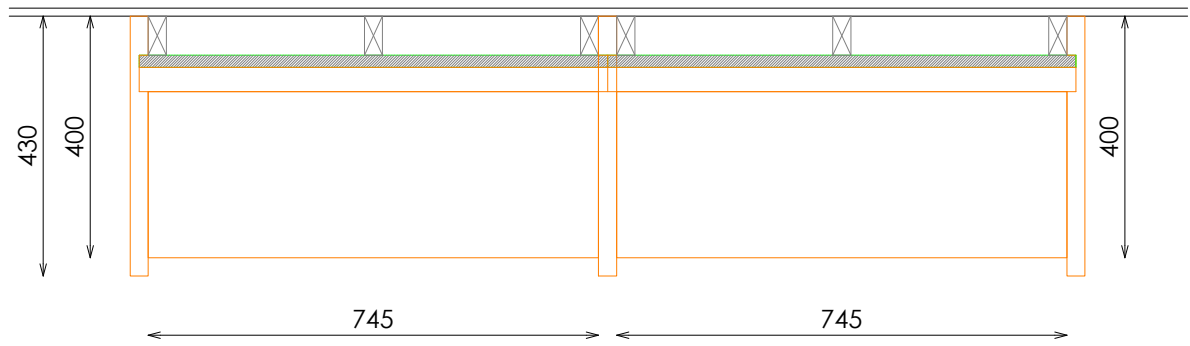


PLANTA

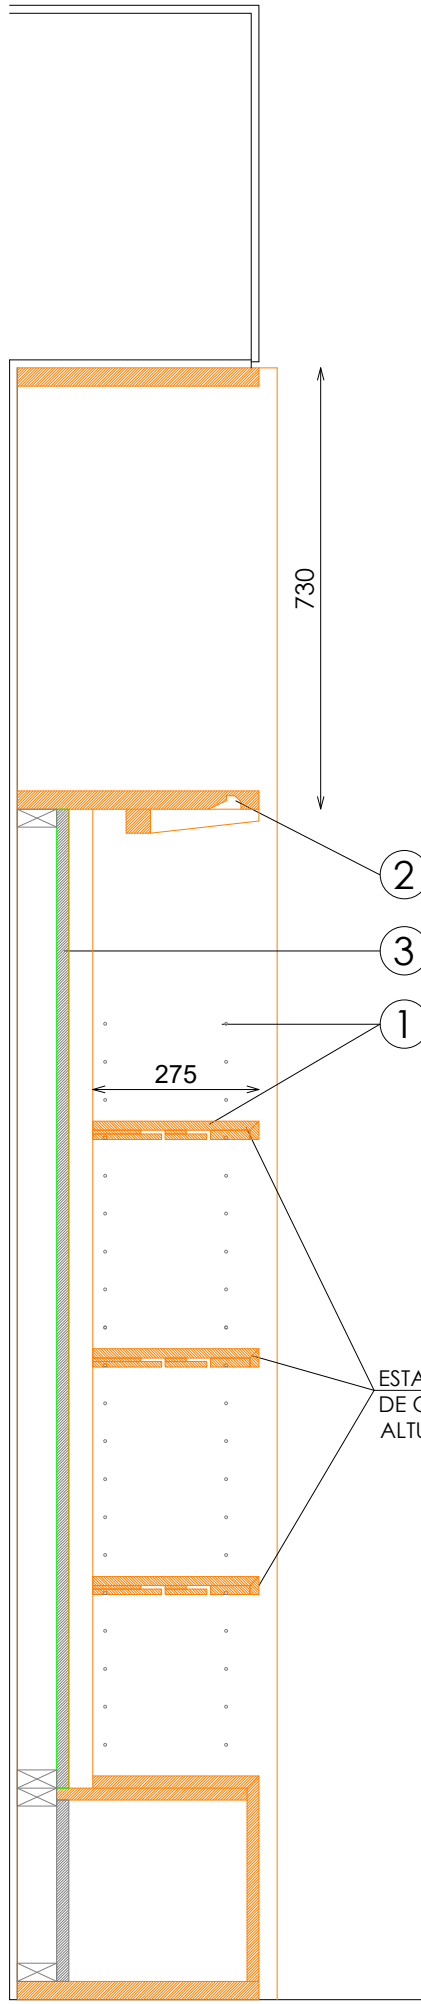

SECCIÓN (BALDAS)

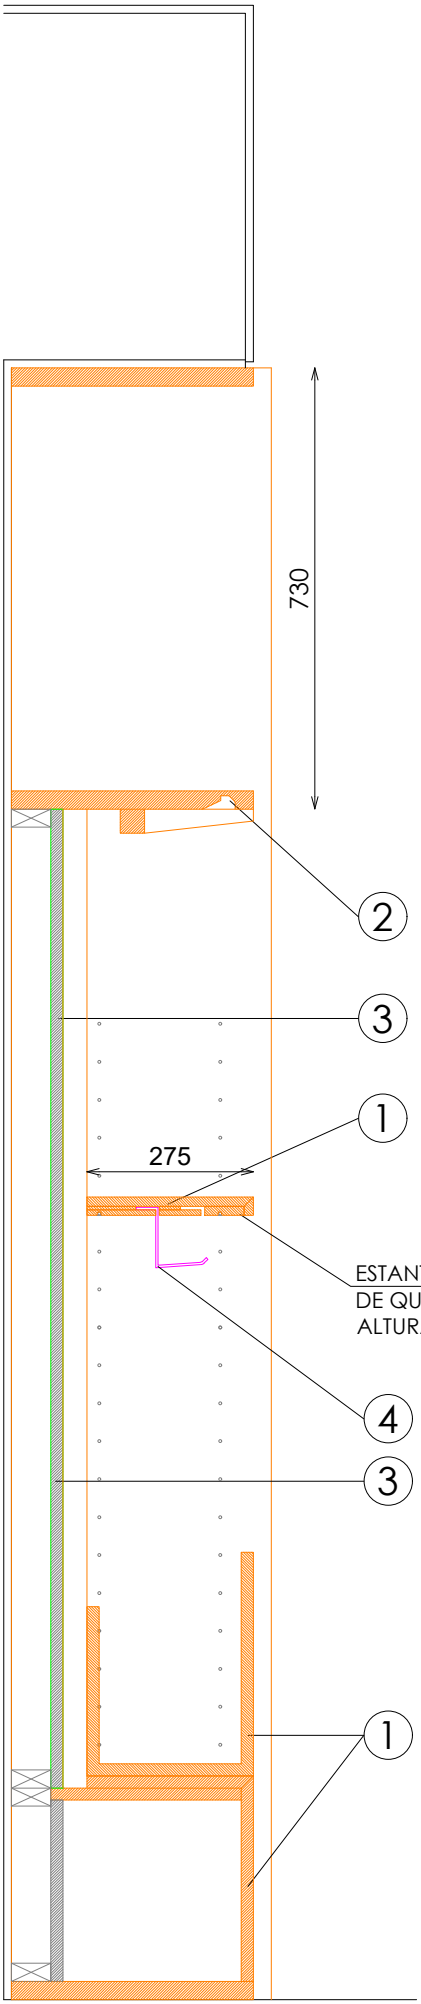


SECCIÓN (CINTURONES)

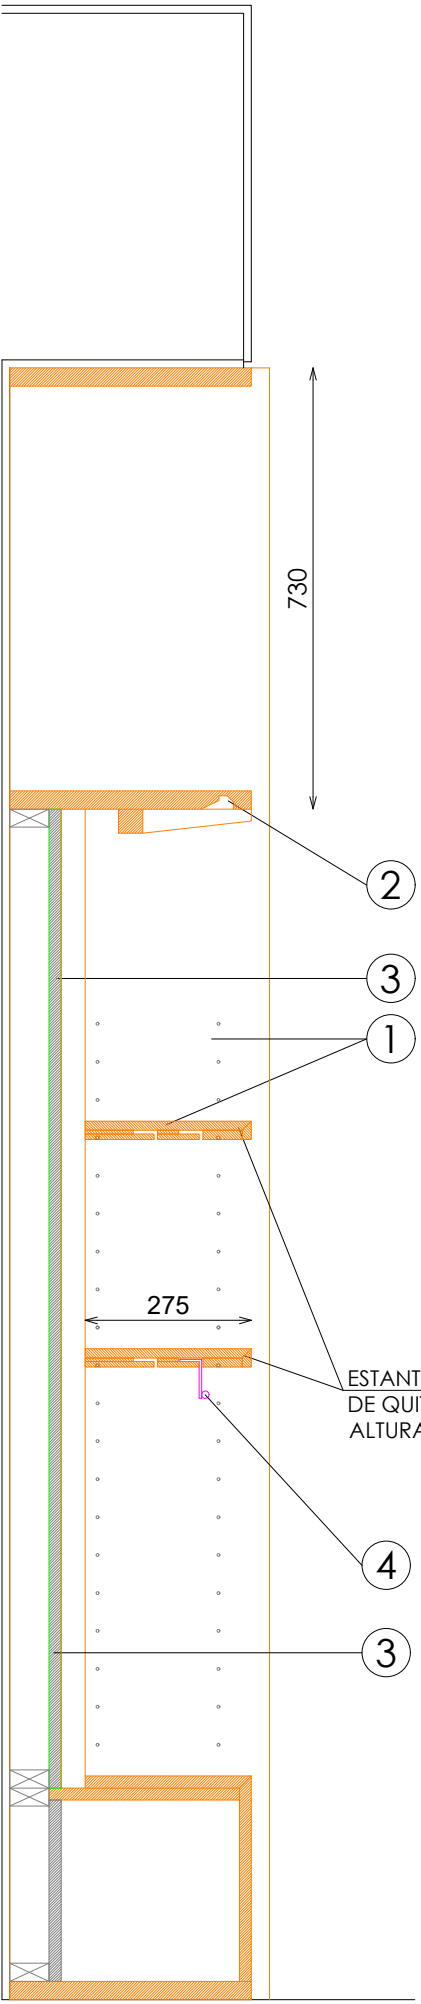


SECCIÓN (BARRA BOLSOS)


DETALLE ILUMINACION BALDA

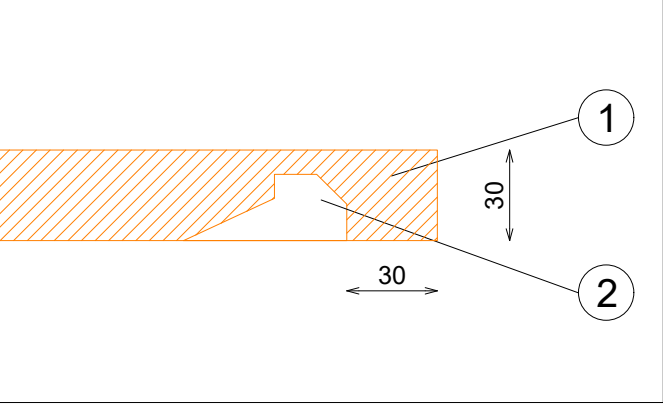


DETALLE ILUMINACION BALDA

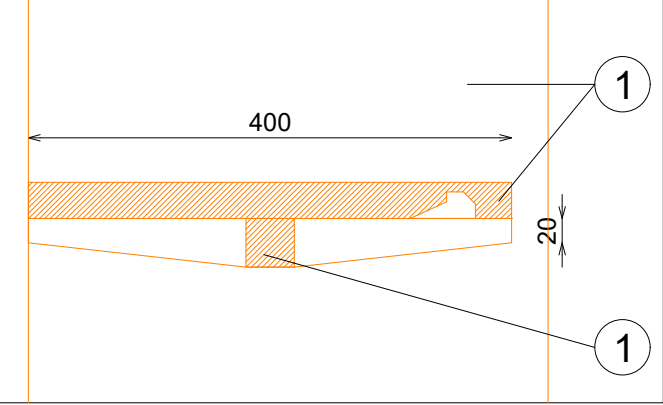


DET. PINCHO

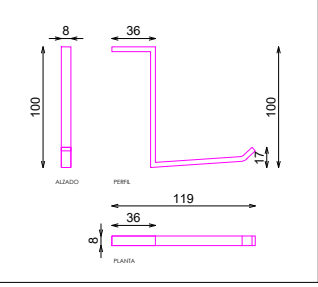


DET. VITRINA

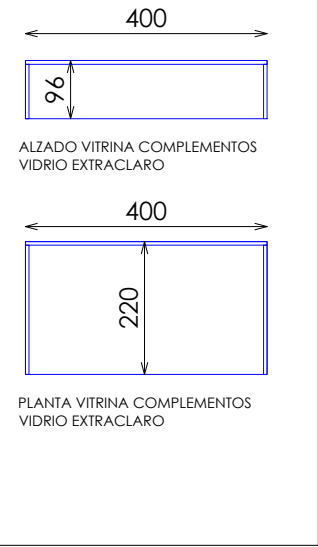


DET. BALDA EXTRAIBLE

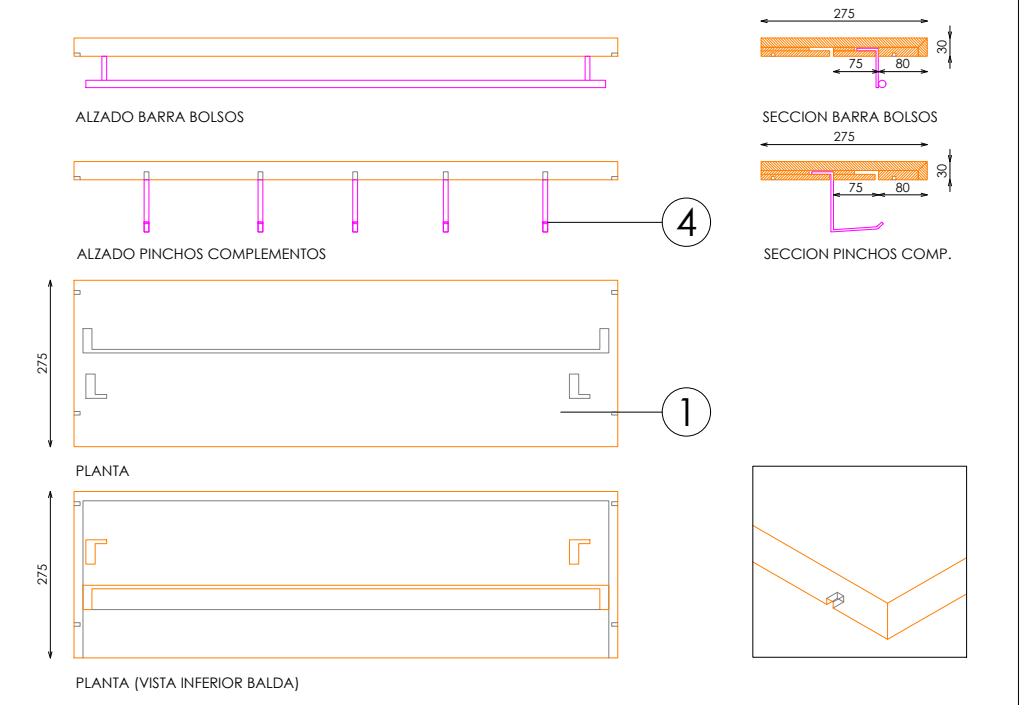

DET. CUBETA CINTURONES

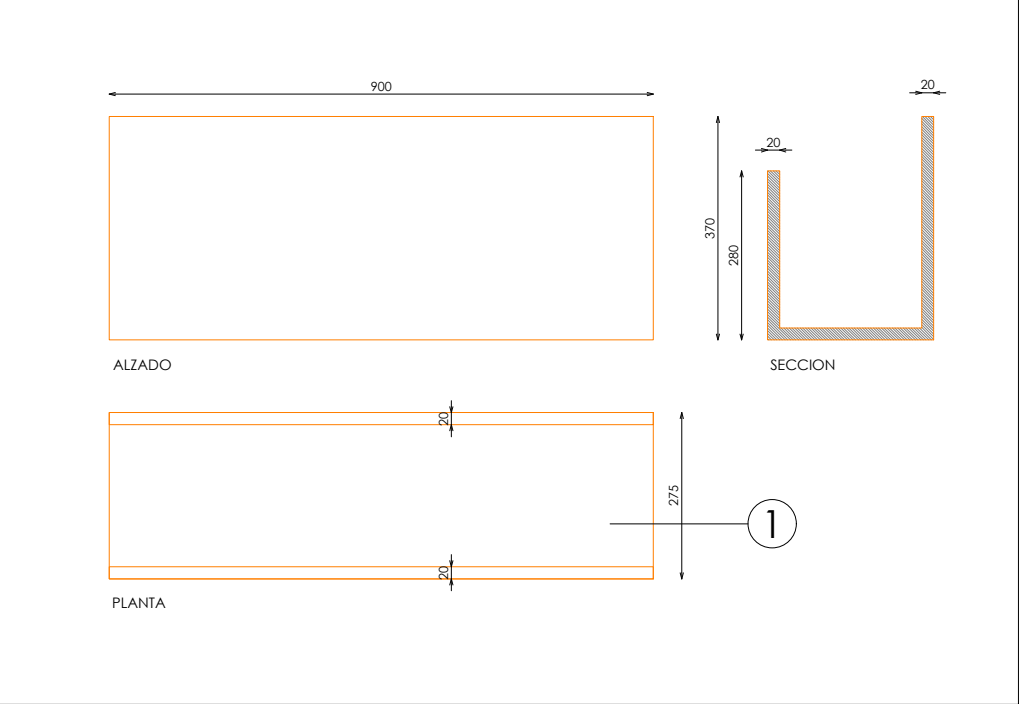

DET. BARRA BOLSOS

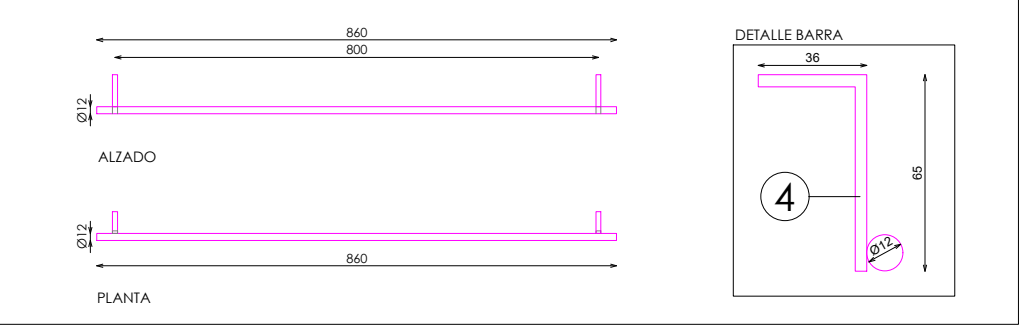

DOTACION

DESCRIPCION	Uds
PINCHO CINTURONES	10
BARRA BOLSOS	2
CUBETA CINTURONES	2
BALDA EXTRAIBLE	6
VITRINA	1