


SEÑORA
PERIMETRAL


TTEMPE ARMARIO BALDAS + DOBLE DINTEL MADERA DERECHA

ACABADOS


- ① MADERA
- ② ACABADO PARED

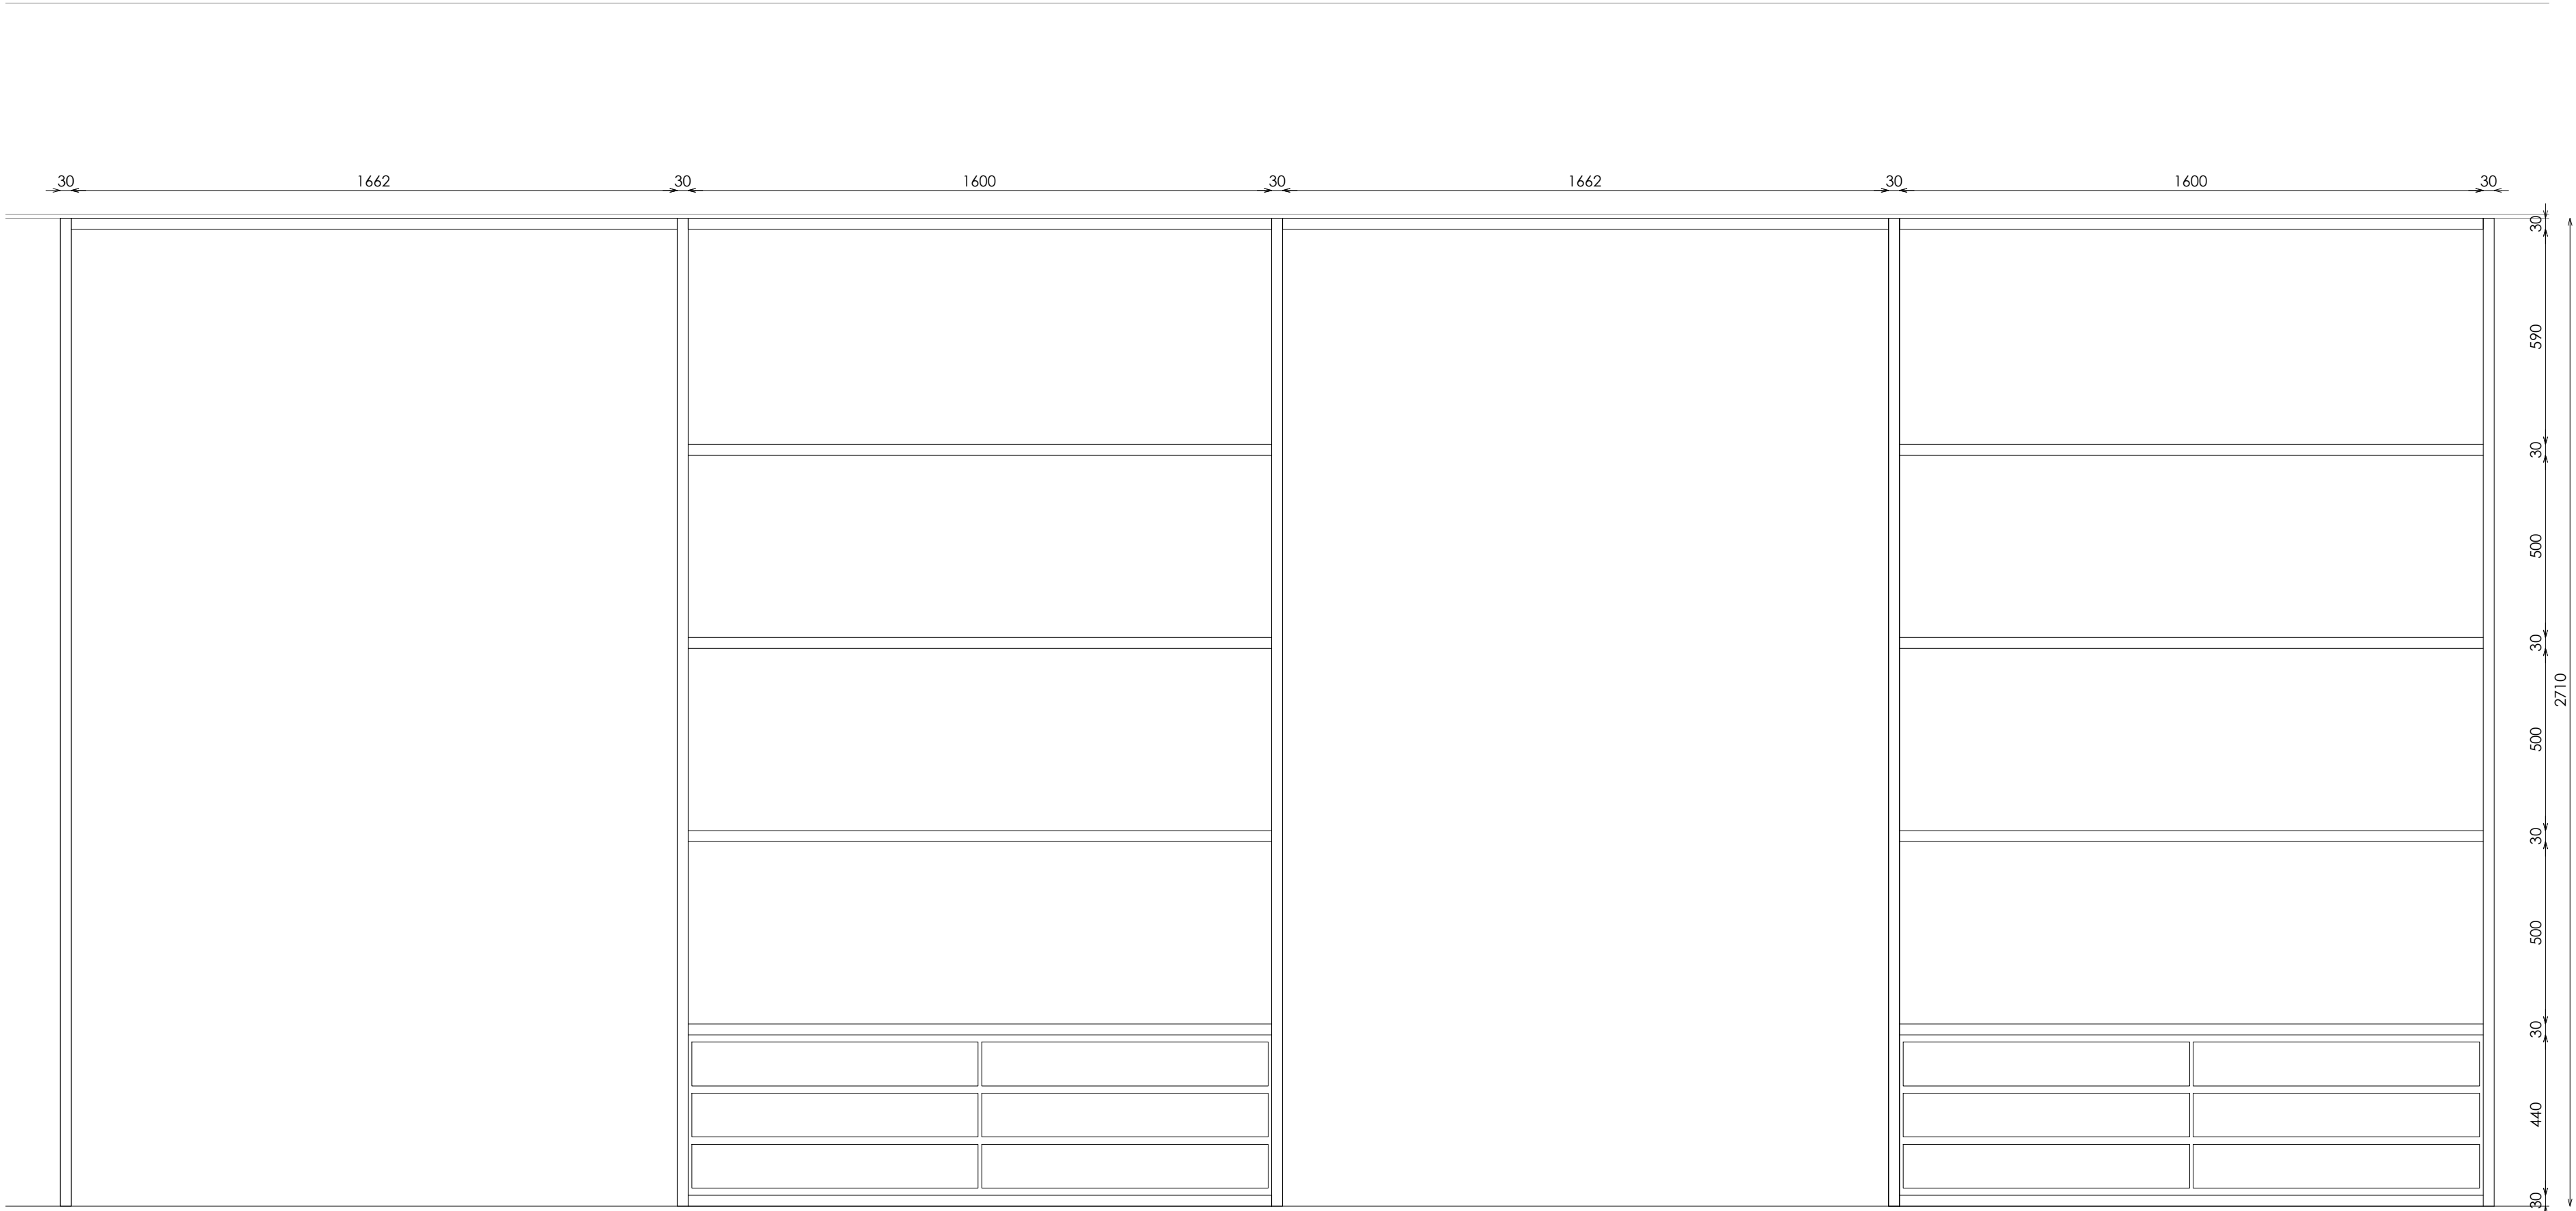


ALZADO

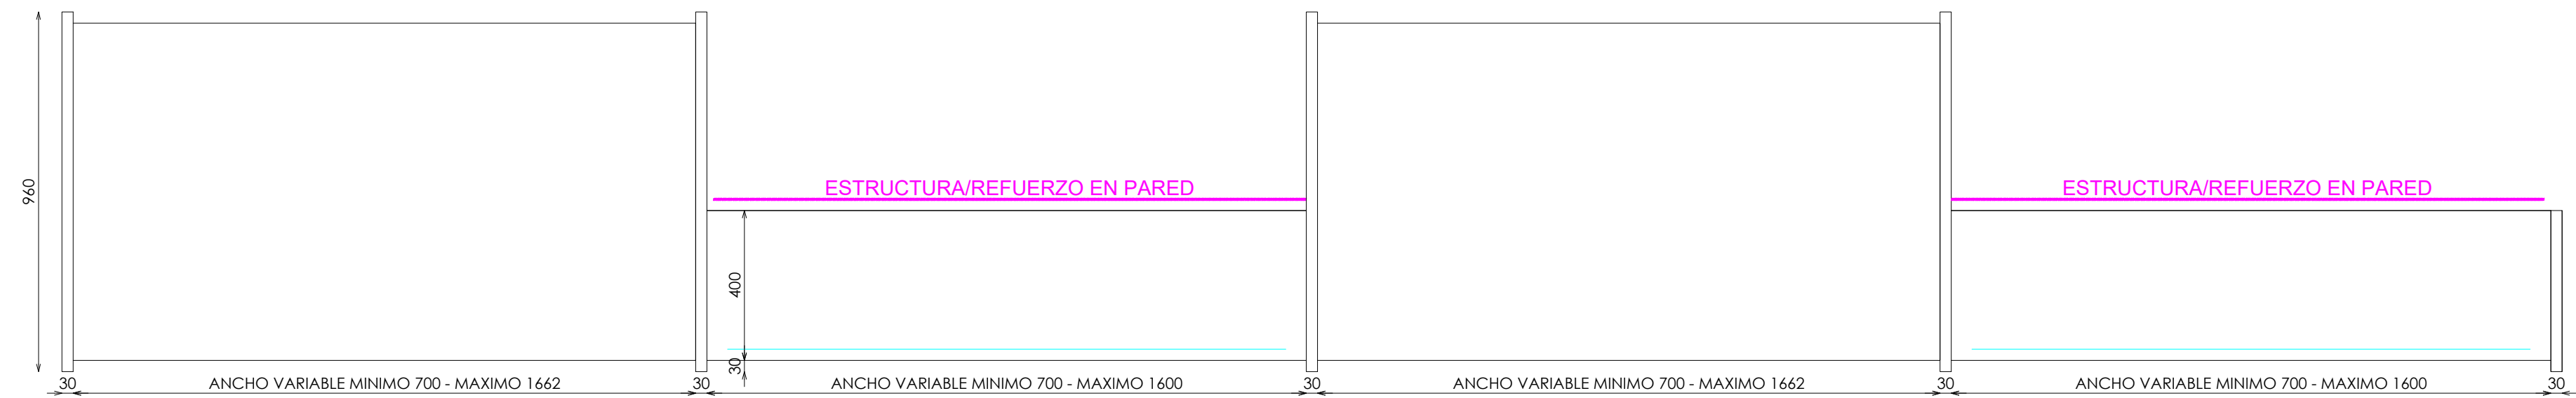

PLANTA

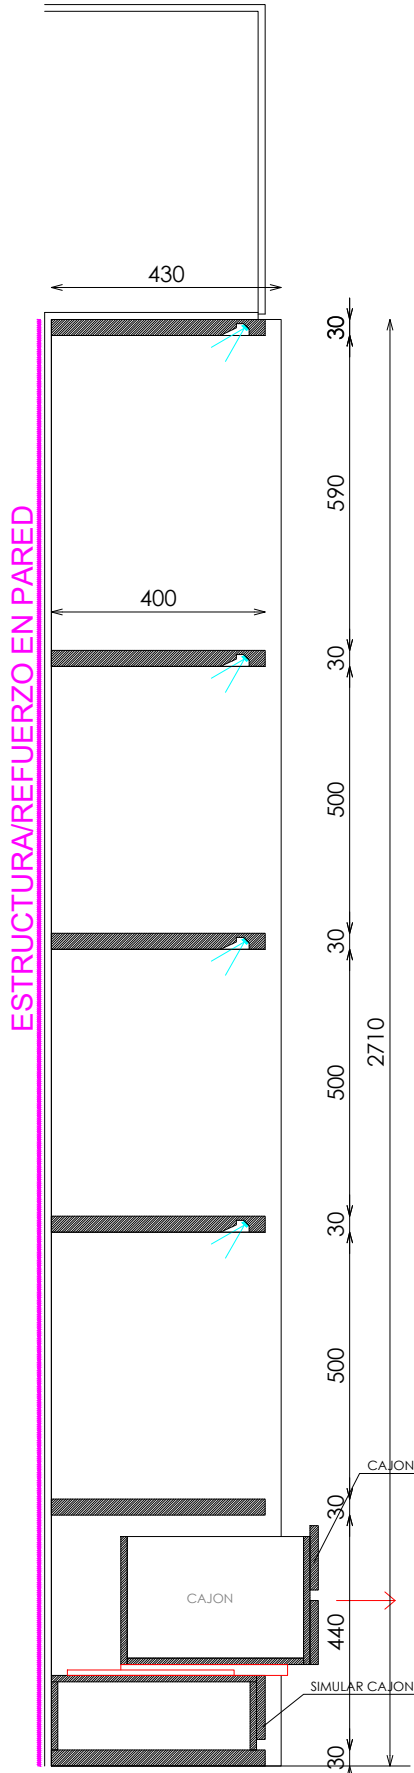

SECCIÓN

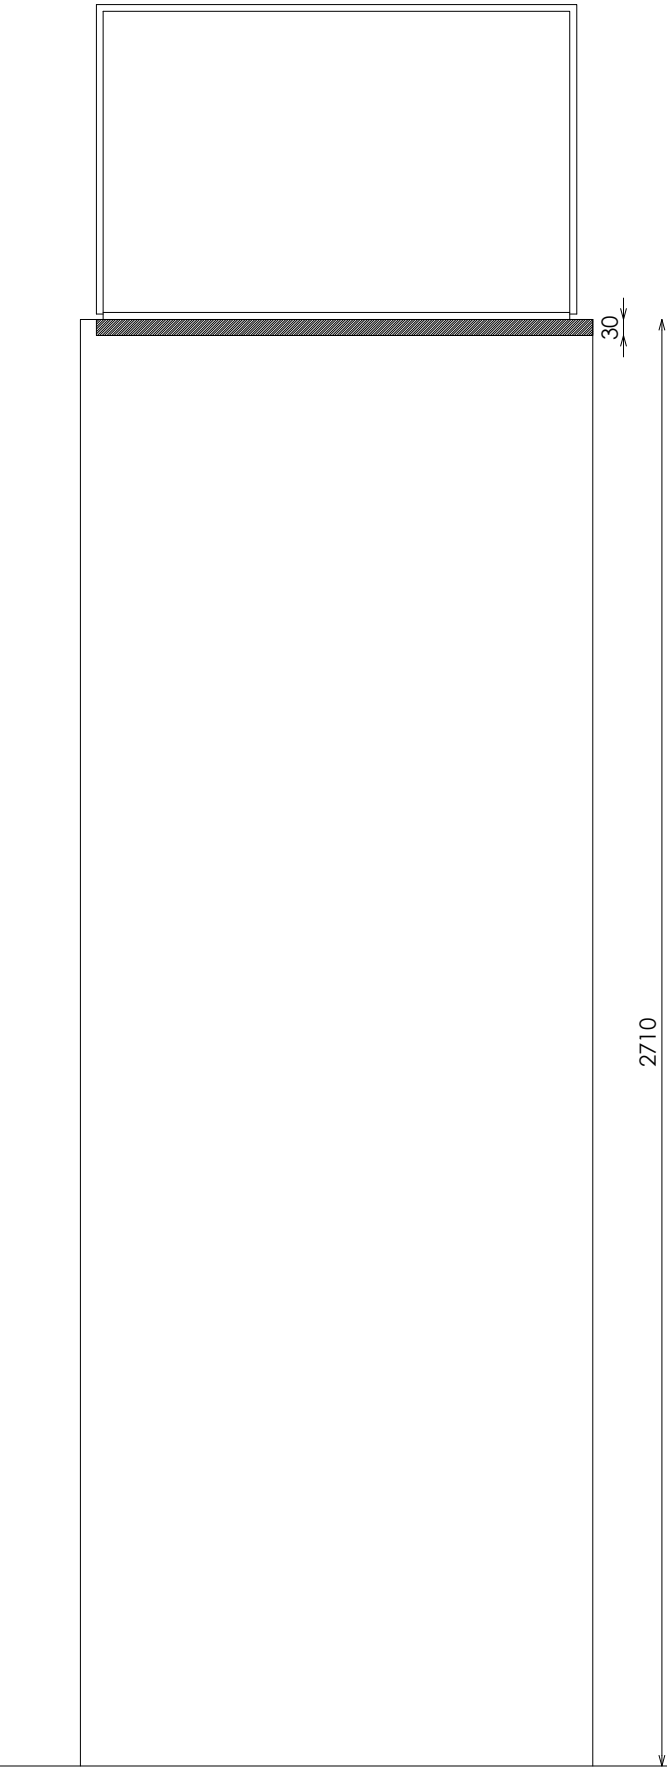

SECCIÓN