



ACABADOS


- ① MADERA
- ② LUMINACION LED APOLLO PW 15W 3000°K
- ③ ACABADO PARED
- ④ METAL ACABADO NEGRO SEGUN PROYECTO
- ⑤ ESPEJO PLATA

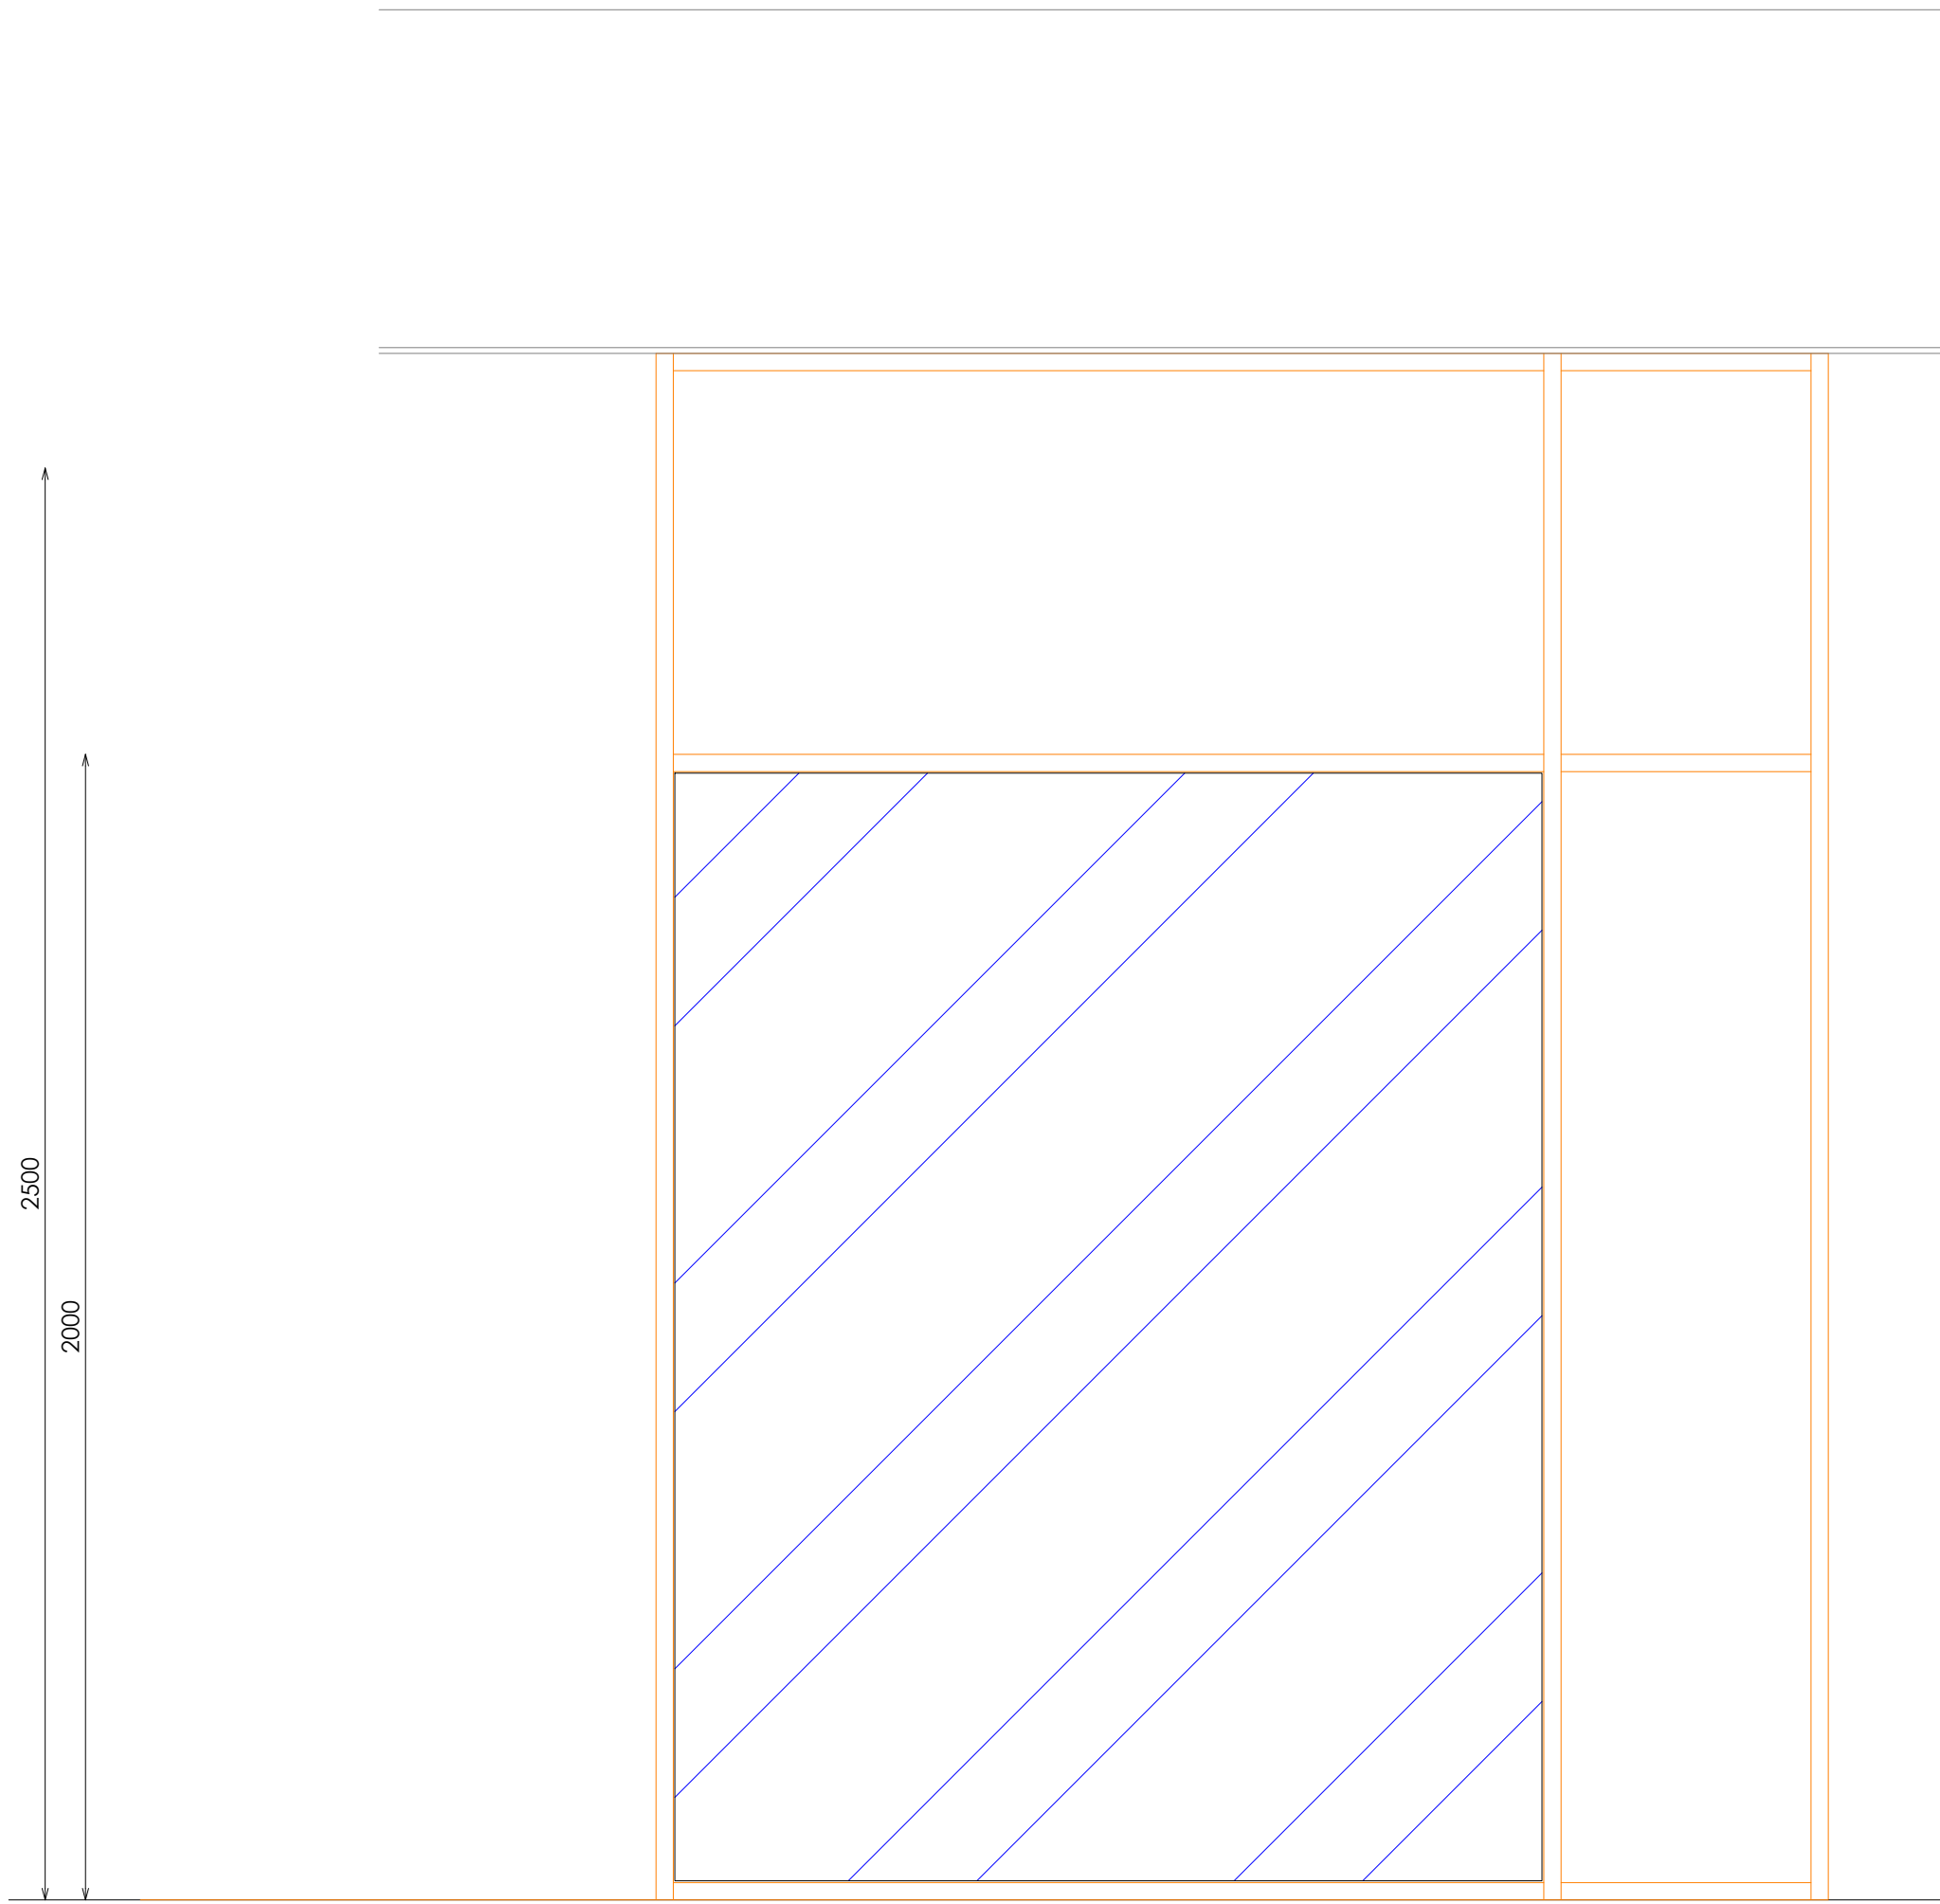


ALZADO (EJEMPLO POSICIÓN DOTACION BALDAS)

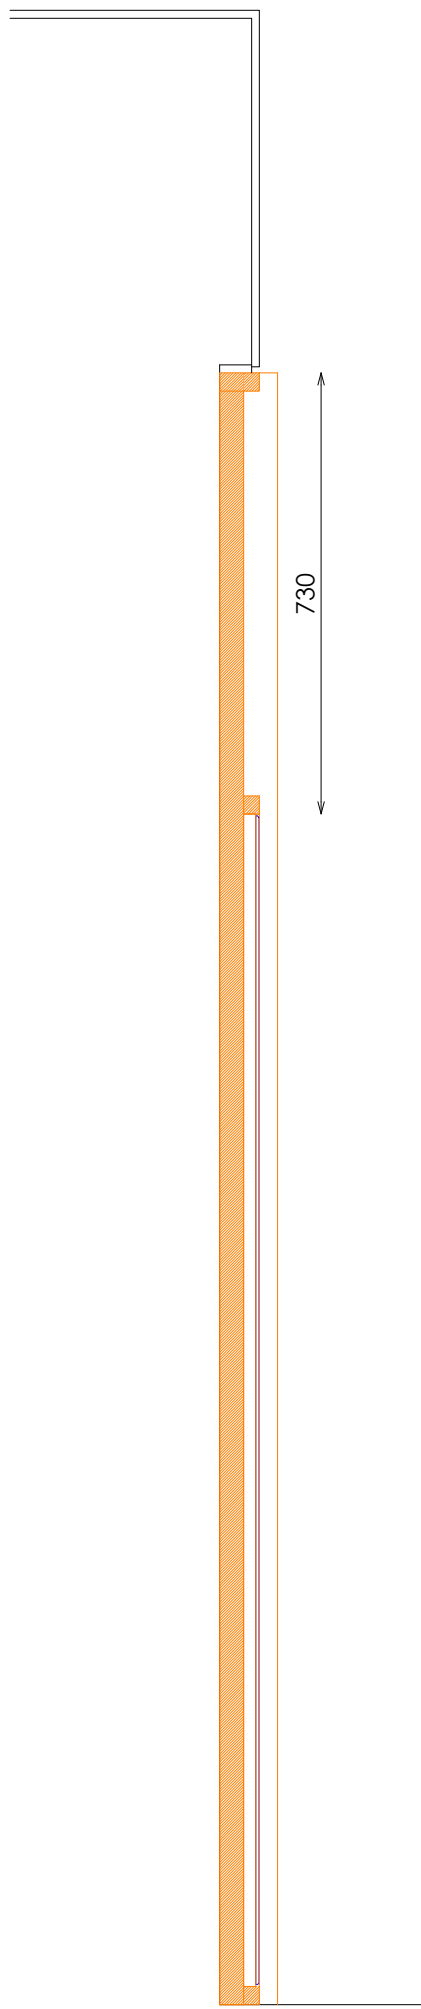

SECCIÓN (BALDAS)

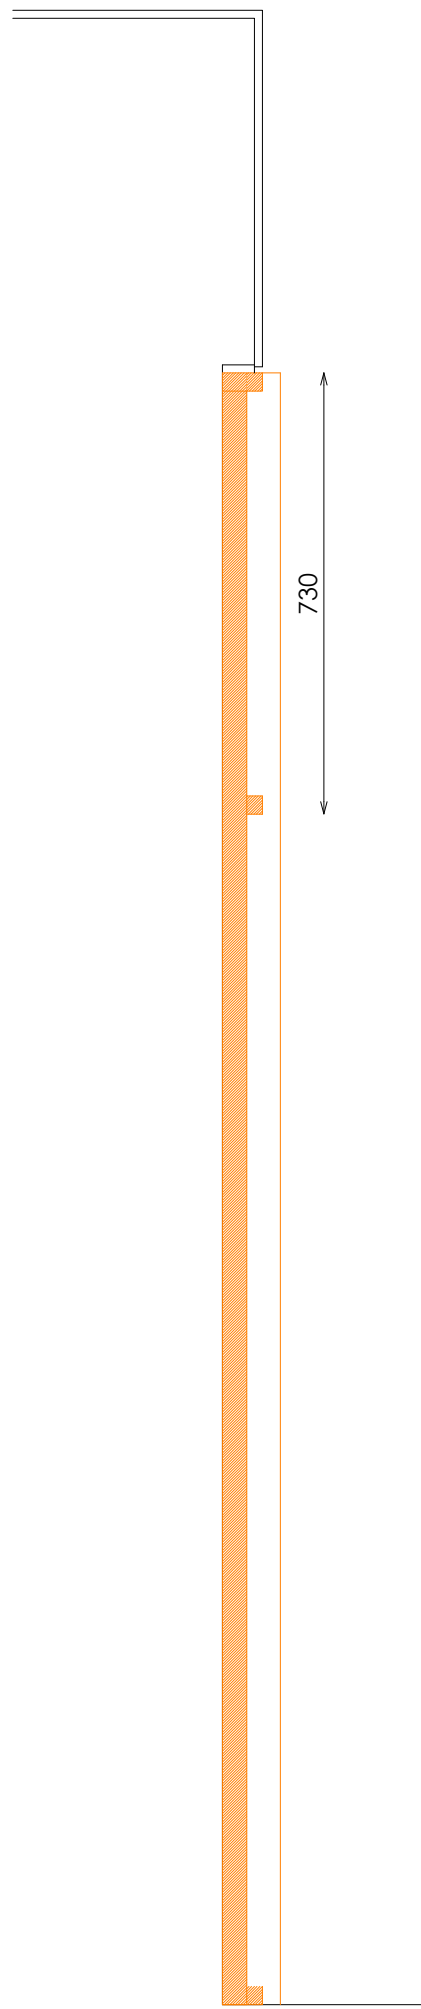

SECCIÓN (BALDAS)

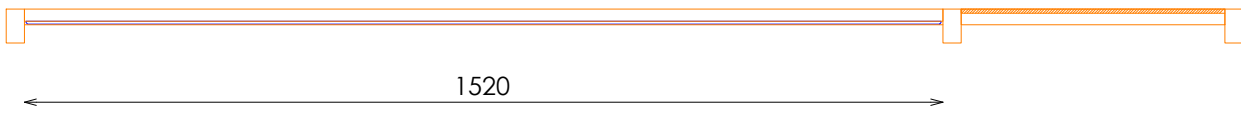

PLANTA