




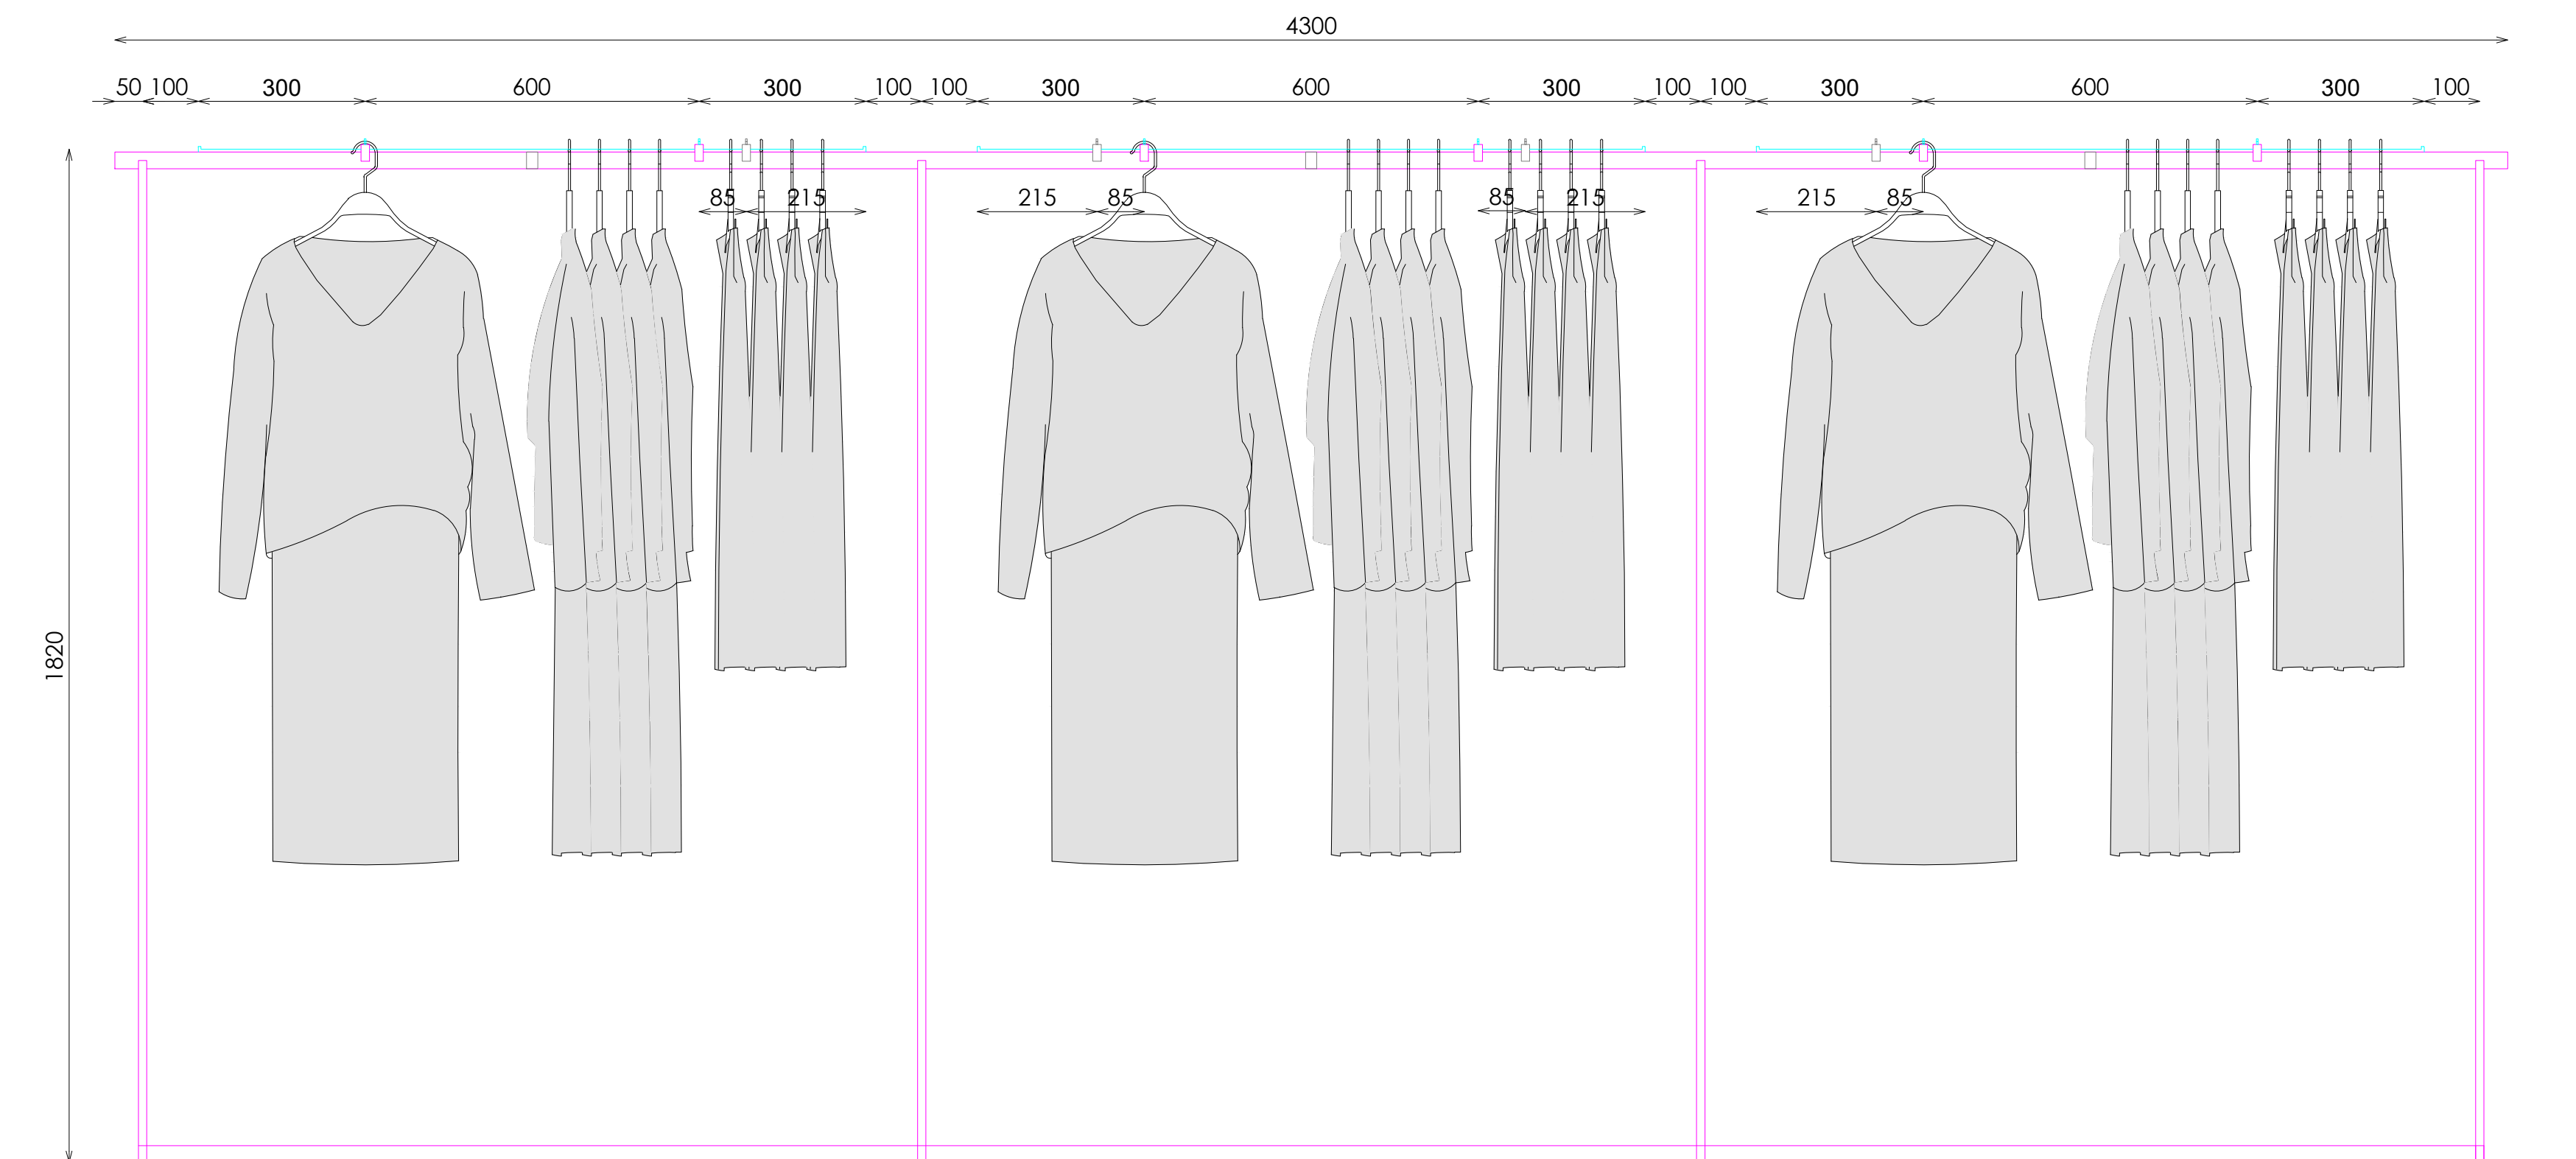


ALZADO

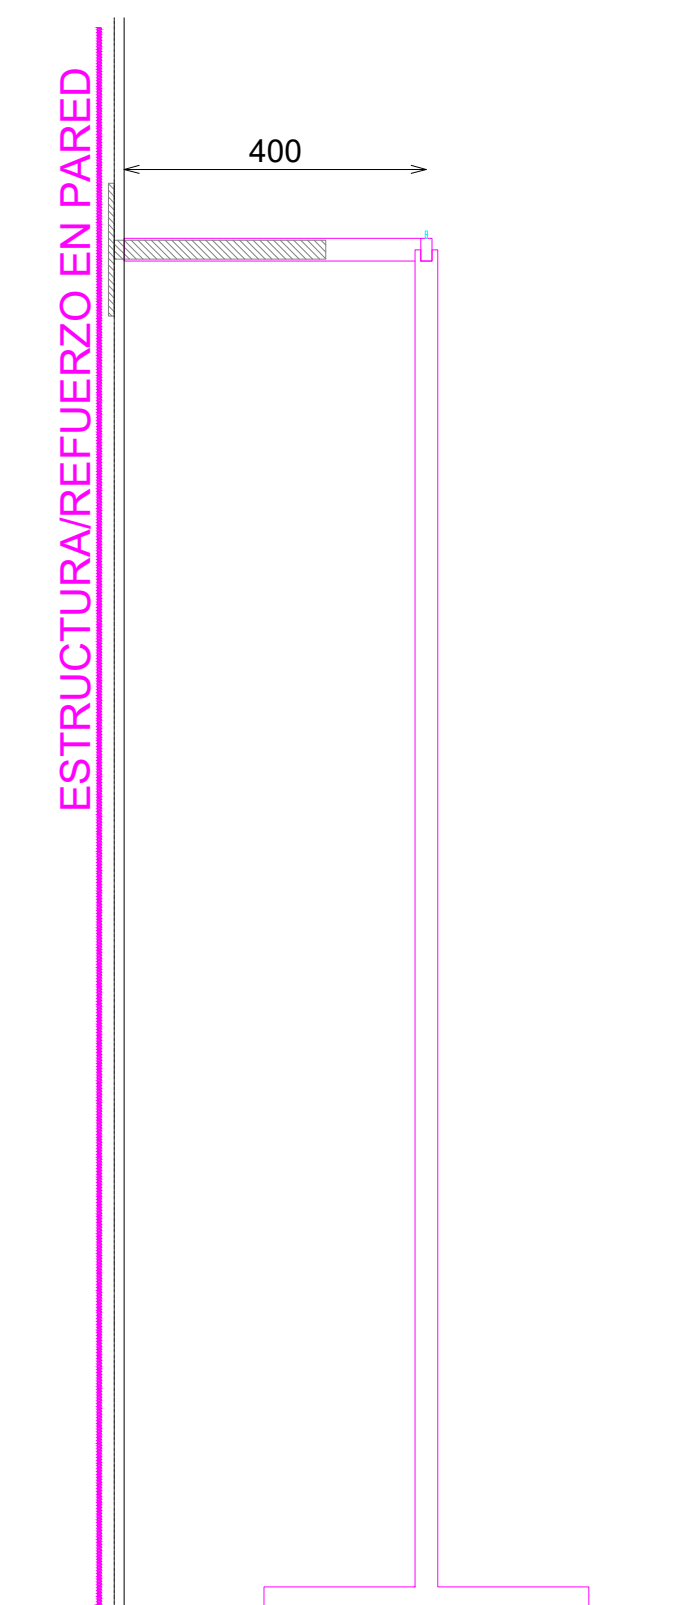


SECCION

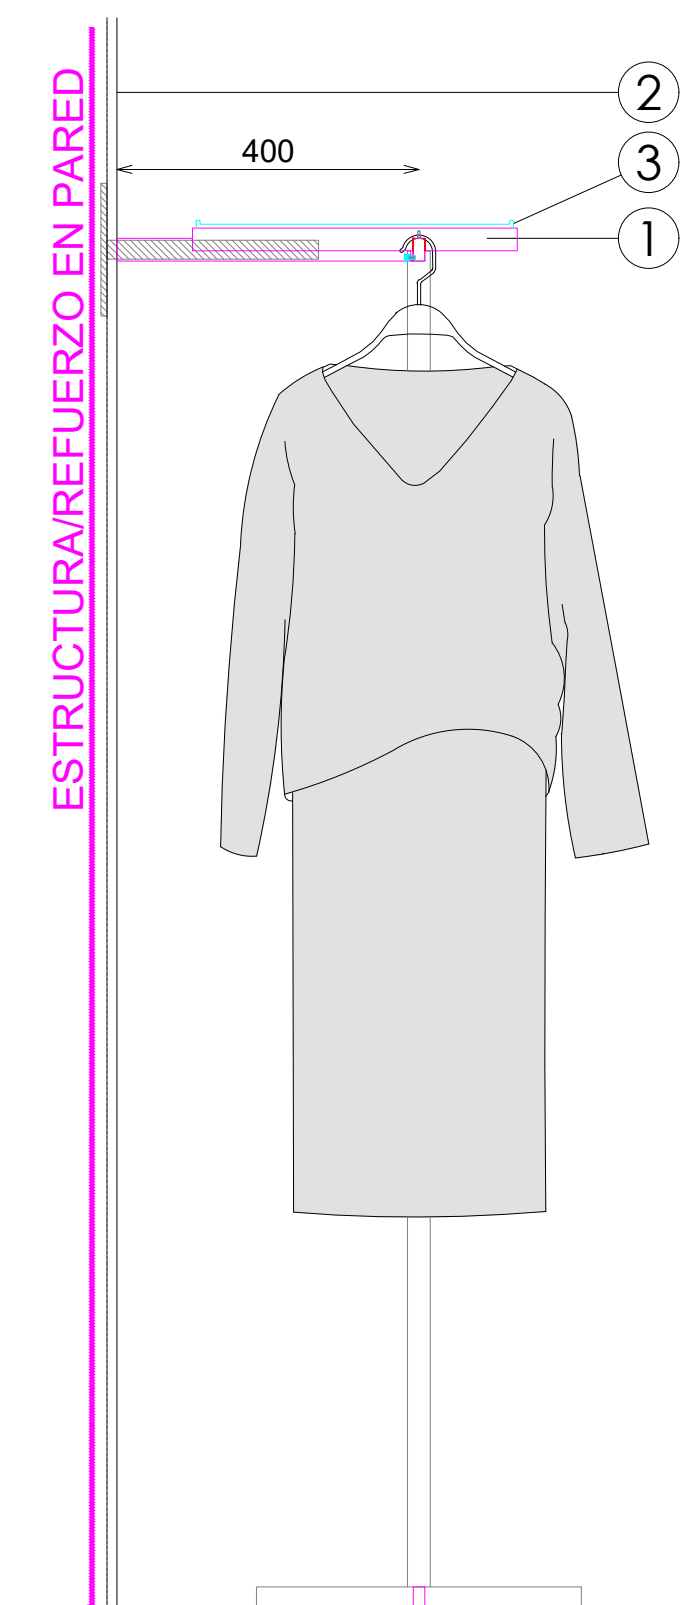


SECCION

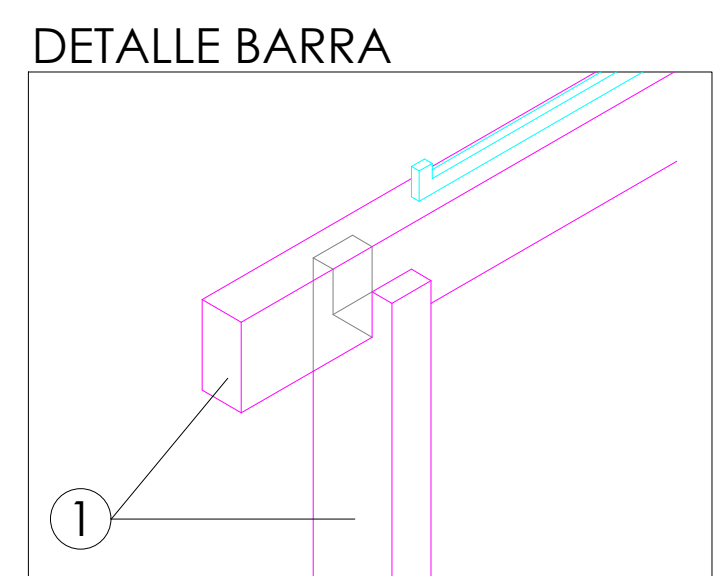


DETALLE BARRA

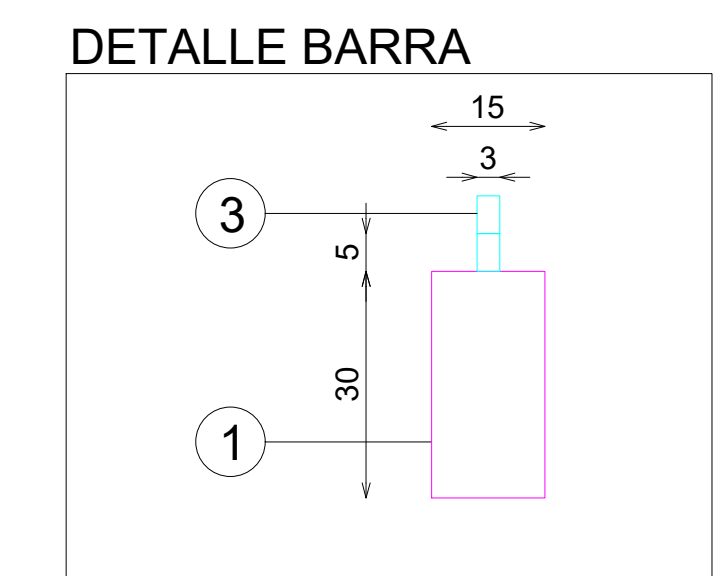

DETALLE BARRA

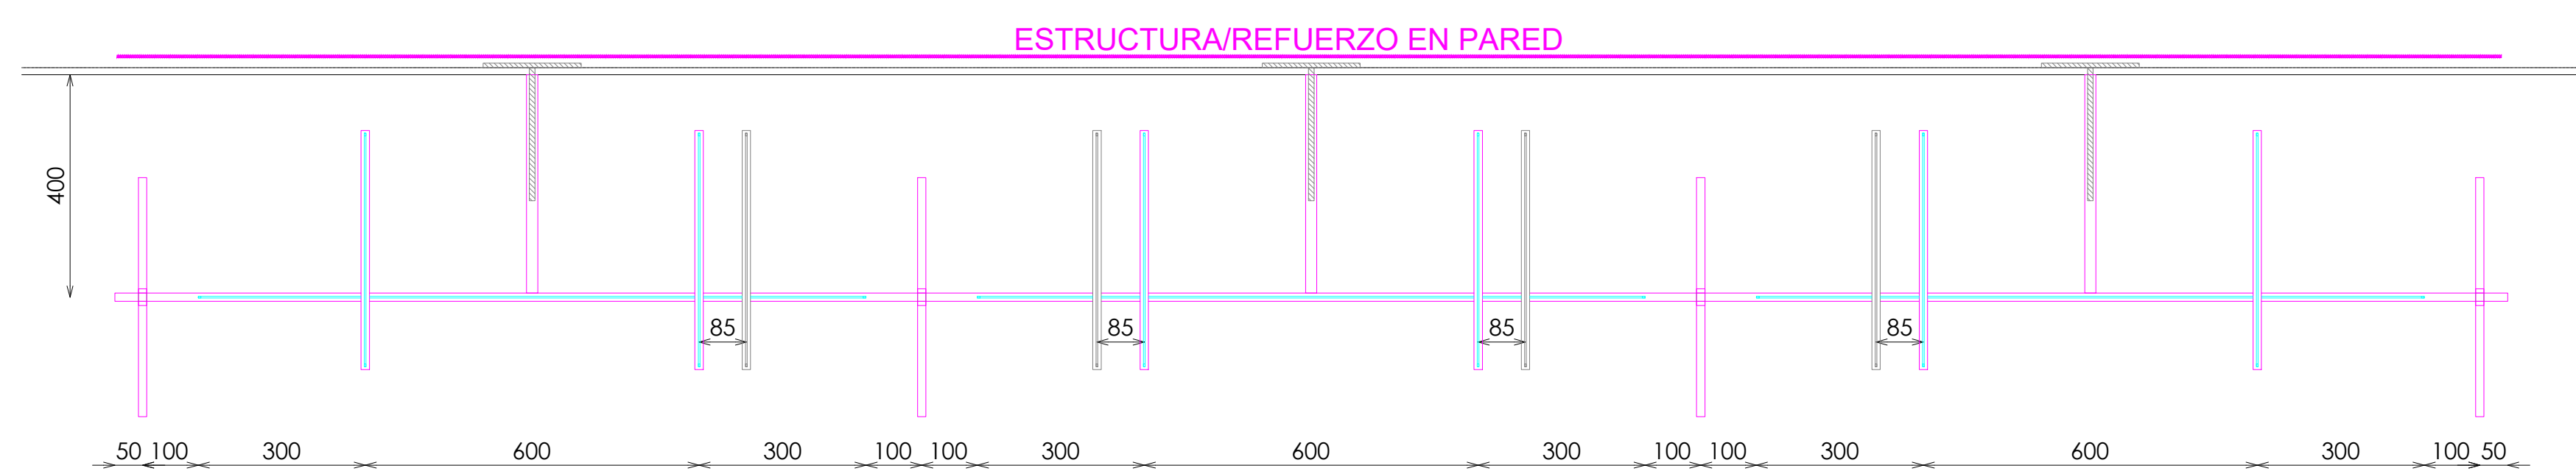

PLANTA

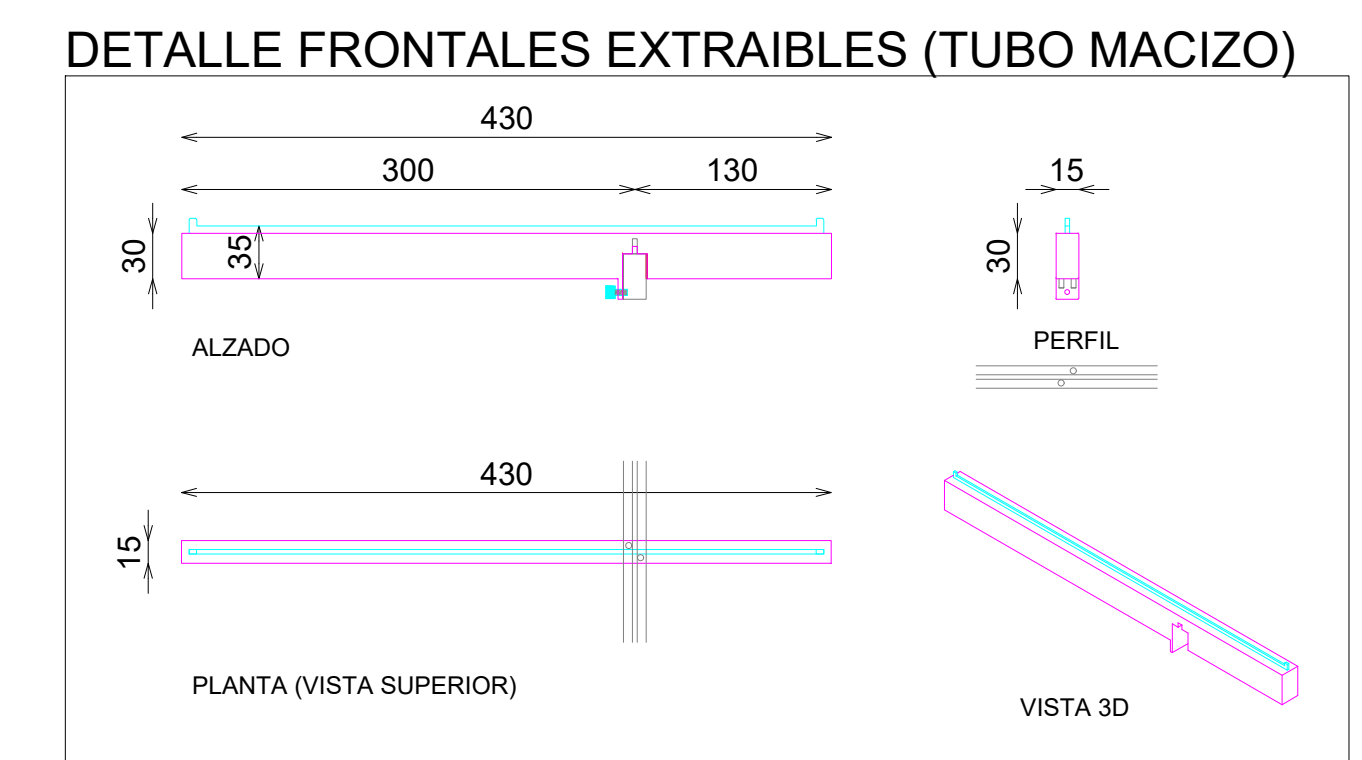

DETALLE FRONTALES EXTRAIBLES (TUBO MACIZO)

DOTACION	
DESCRIPCION	Uds
FRONTAL EXTRAIBLE (TUBO MACIZO)	6

DOTACION