




ACERO INOX SATINADO ESTANDAR. REF 2202

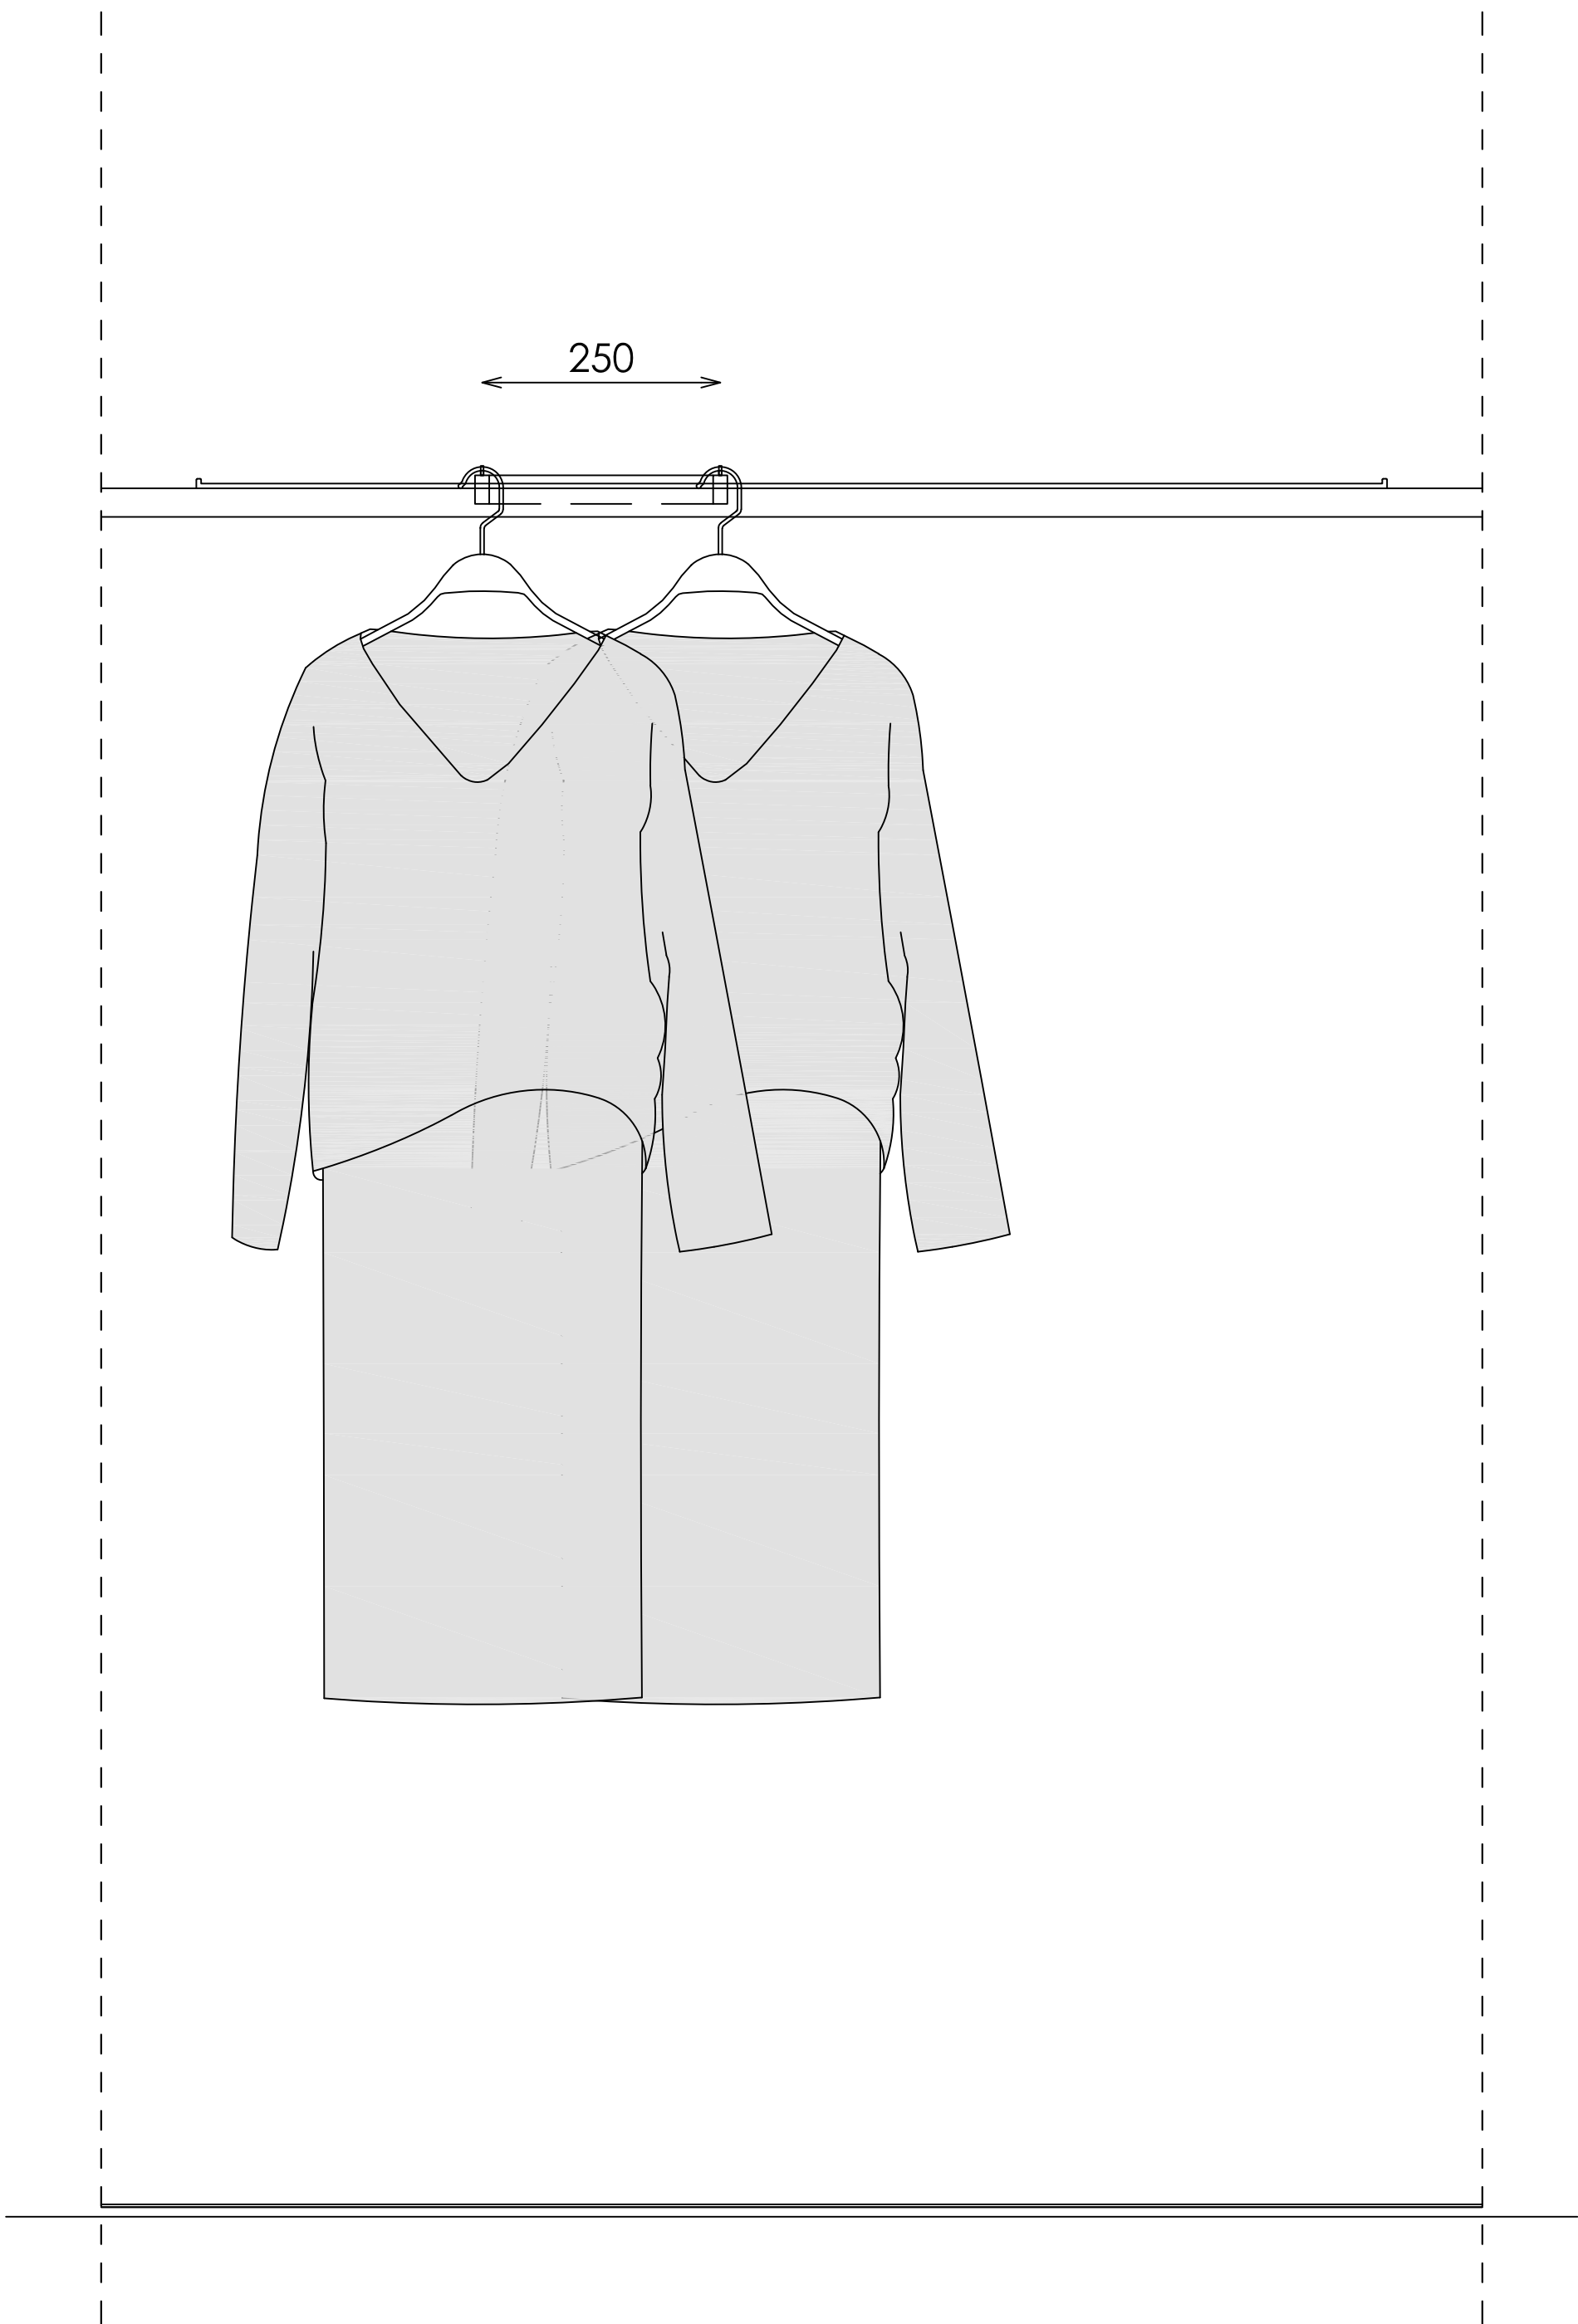


ALZADO

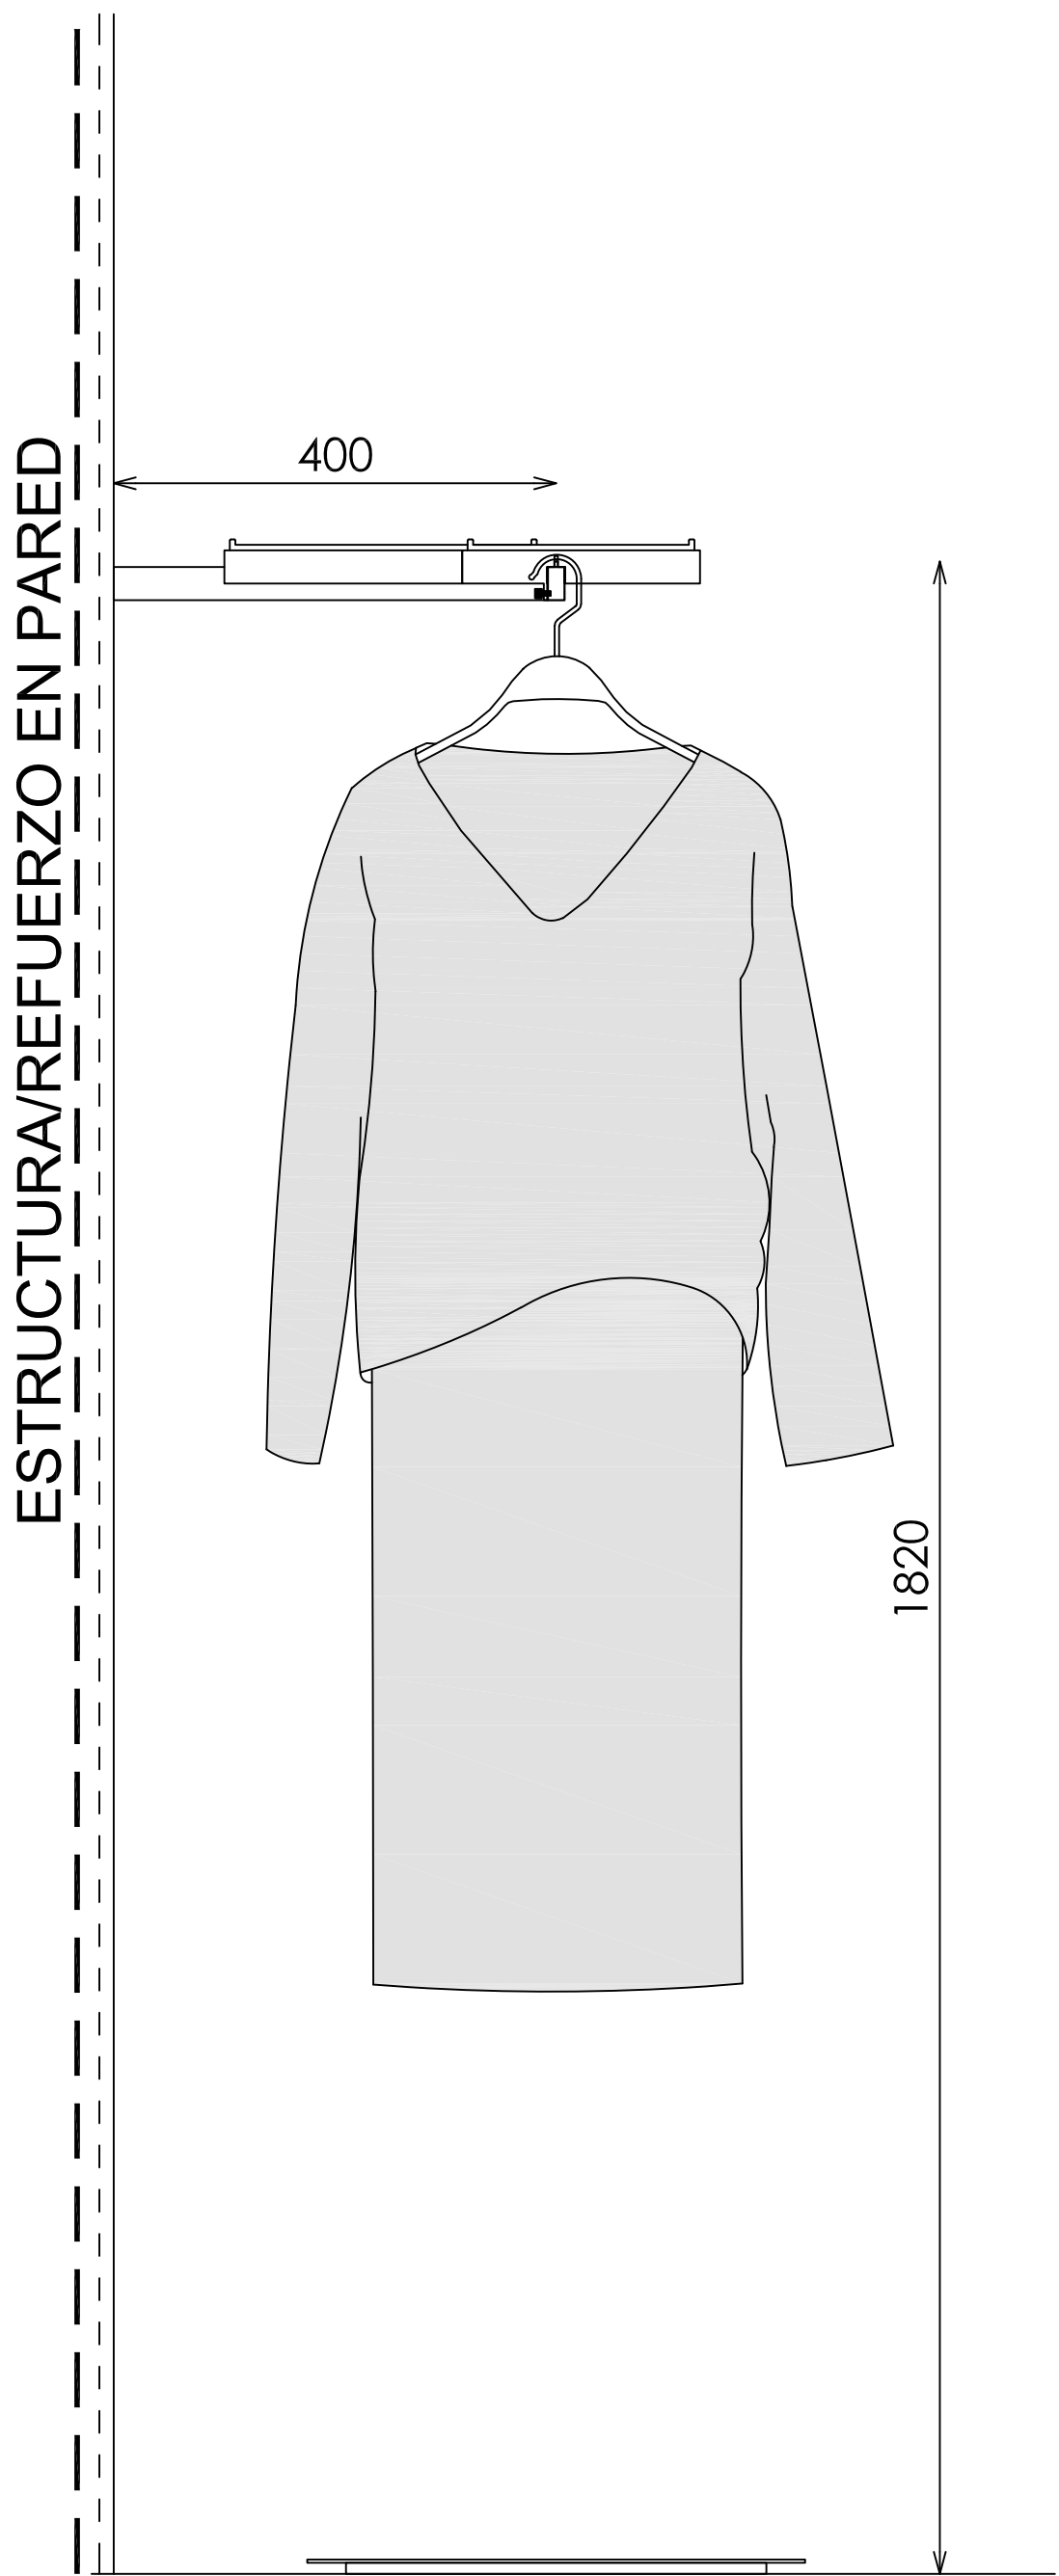

SECCIÓN BARRA

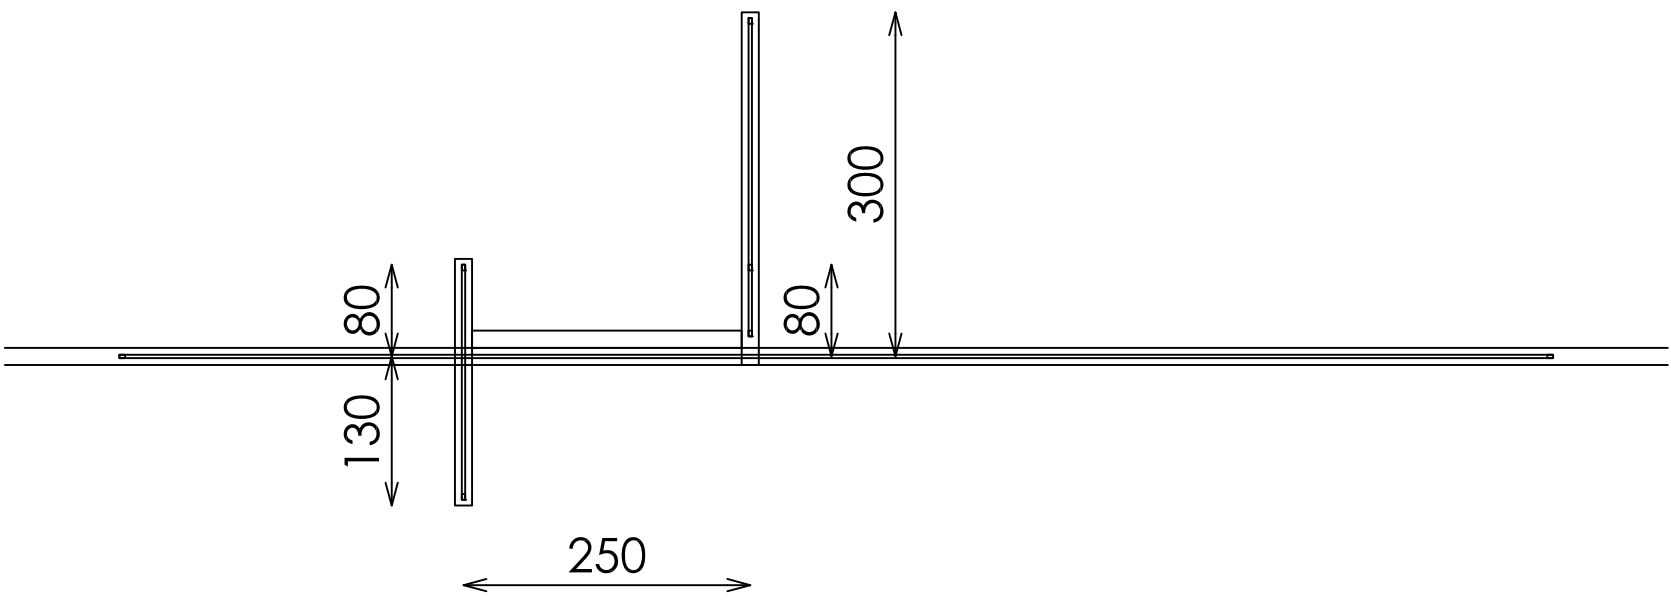

PLANTA

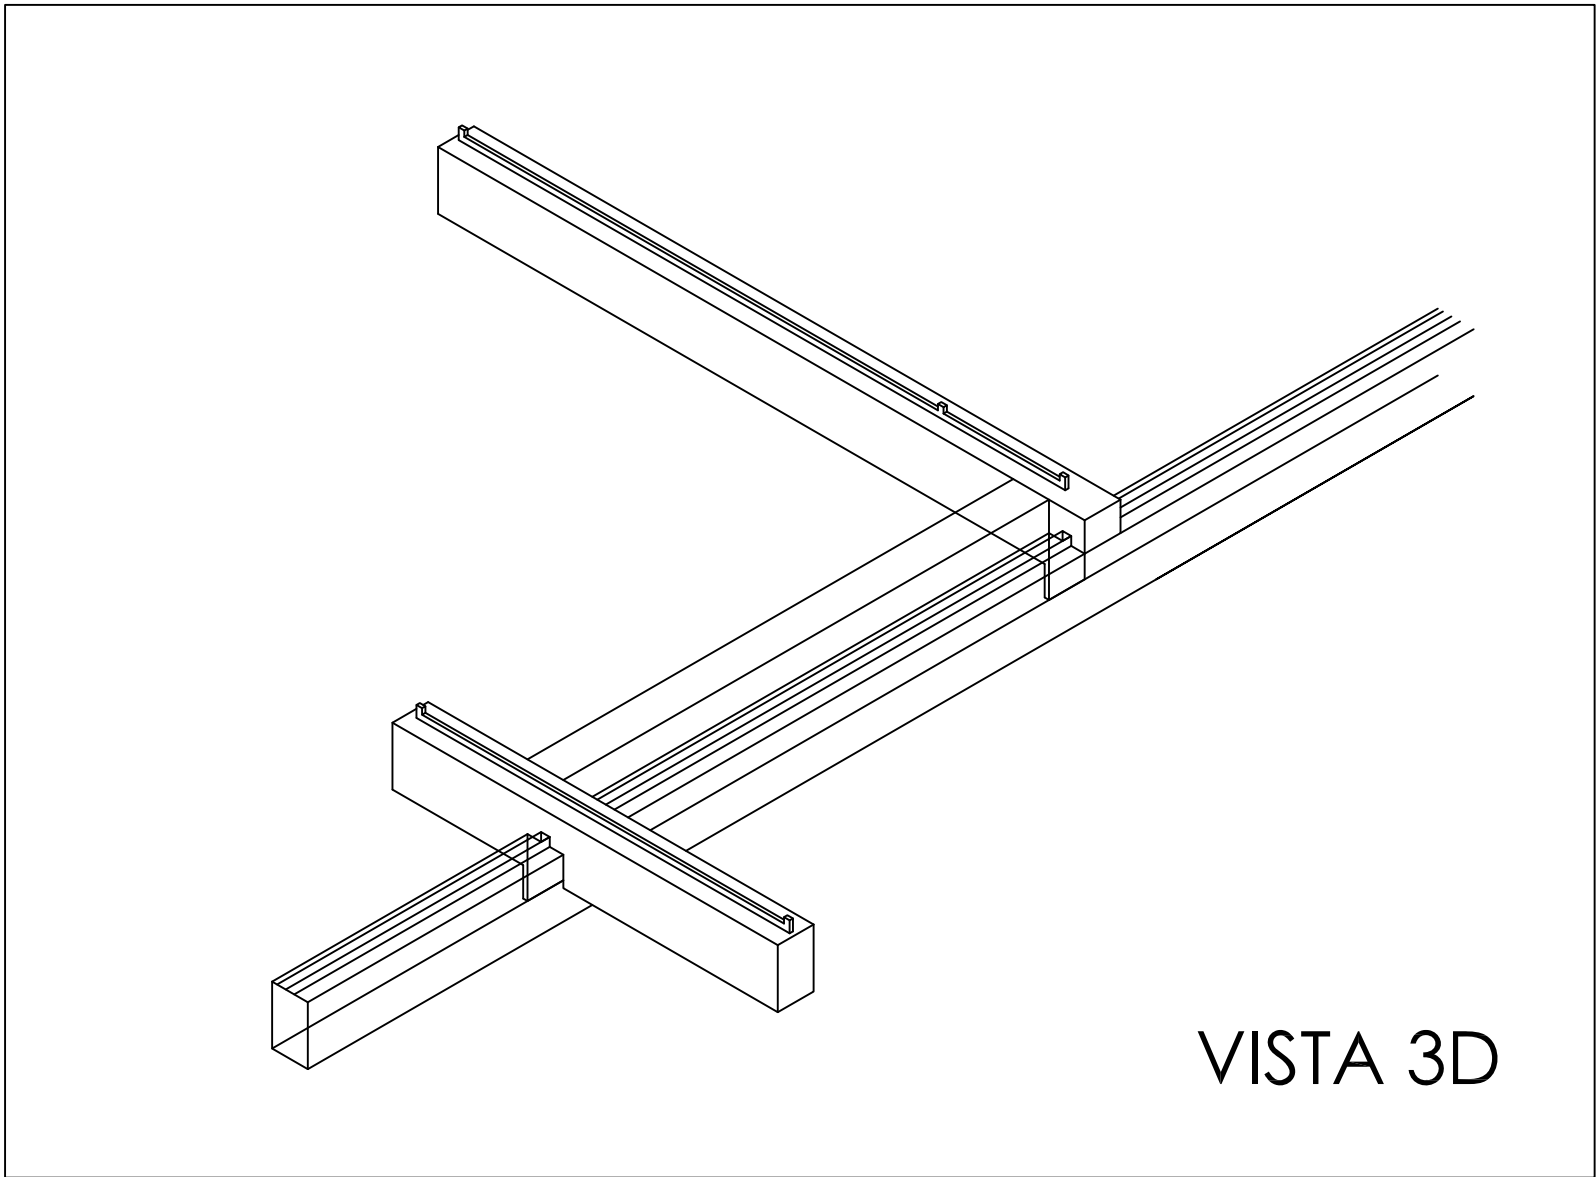

VISTA 3D