



NIÑO

PERIMETRAL


BARRA RECTA 2 FRONTALES + MUEBLE CAMISETAS IZQUIERDA NEGRO_MADERA

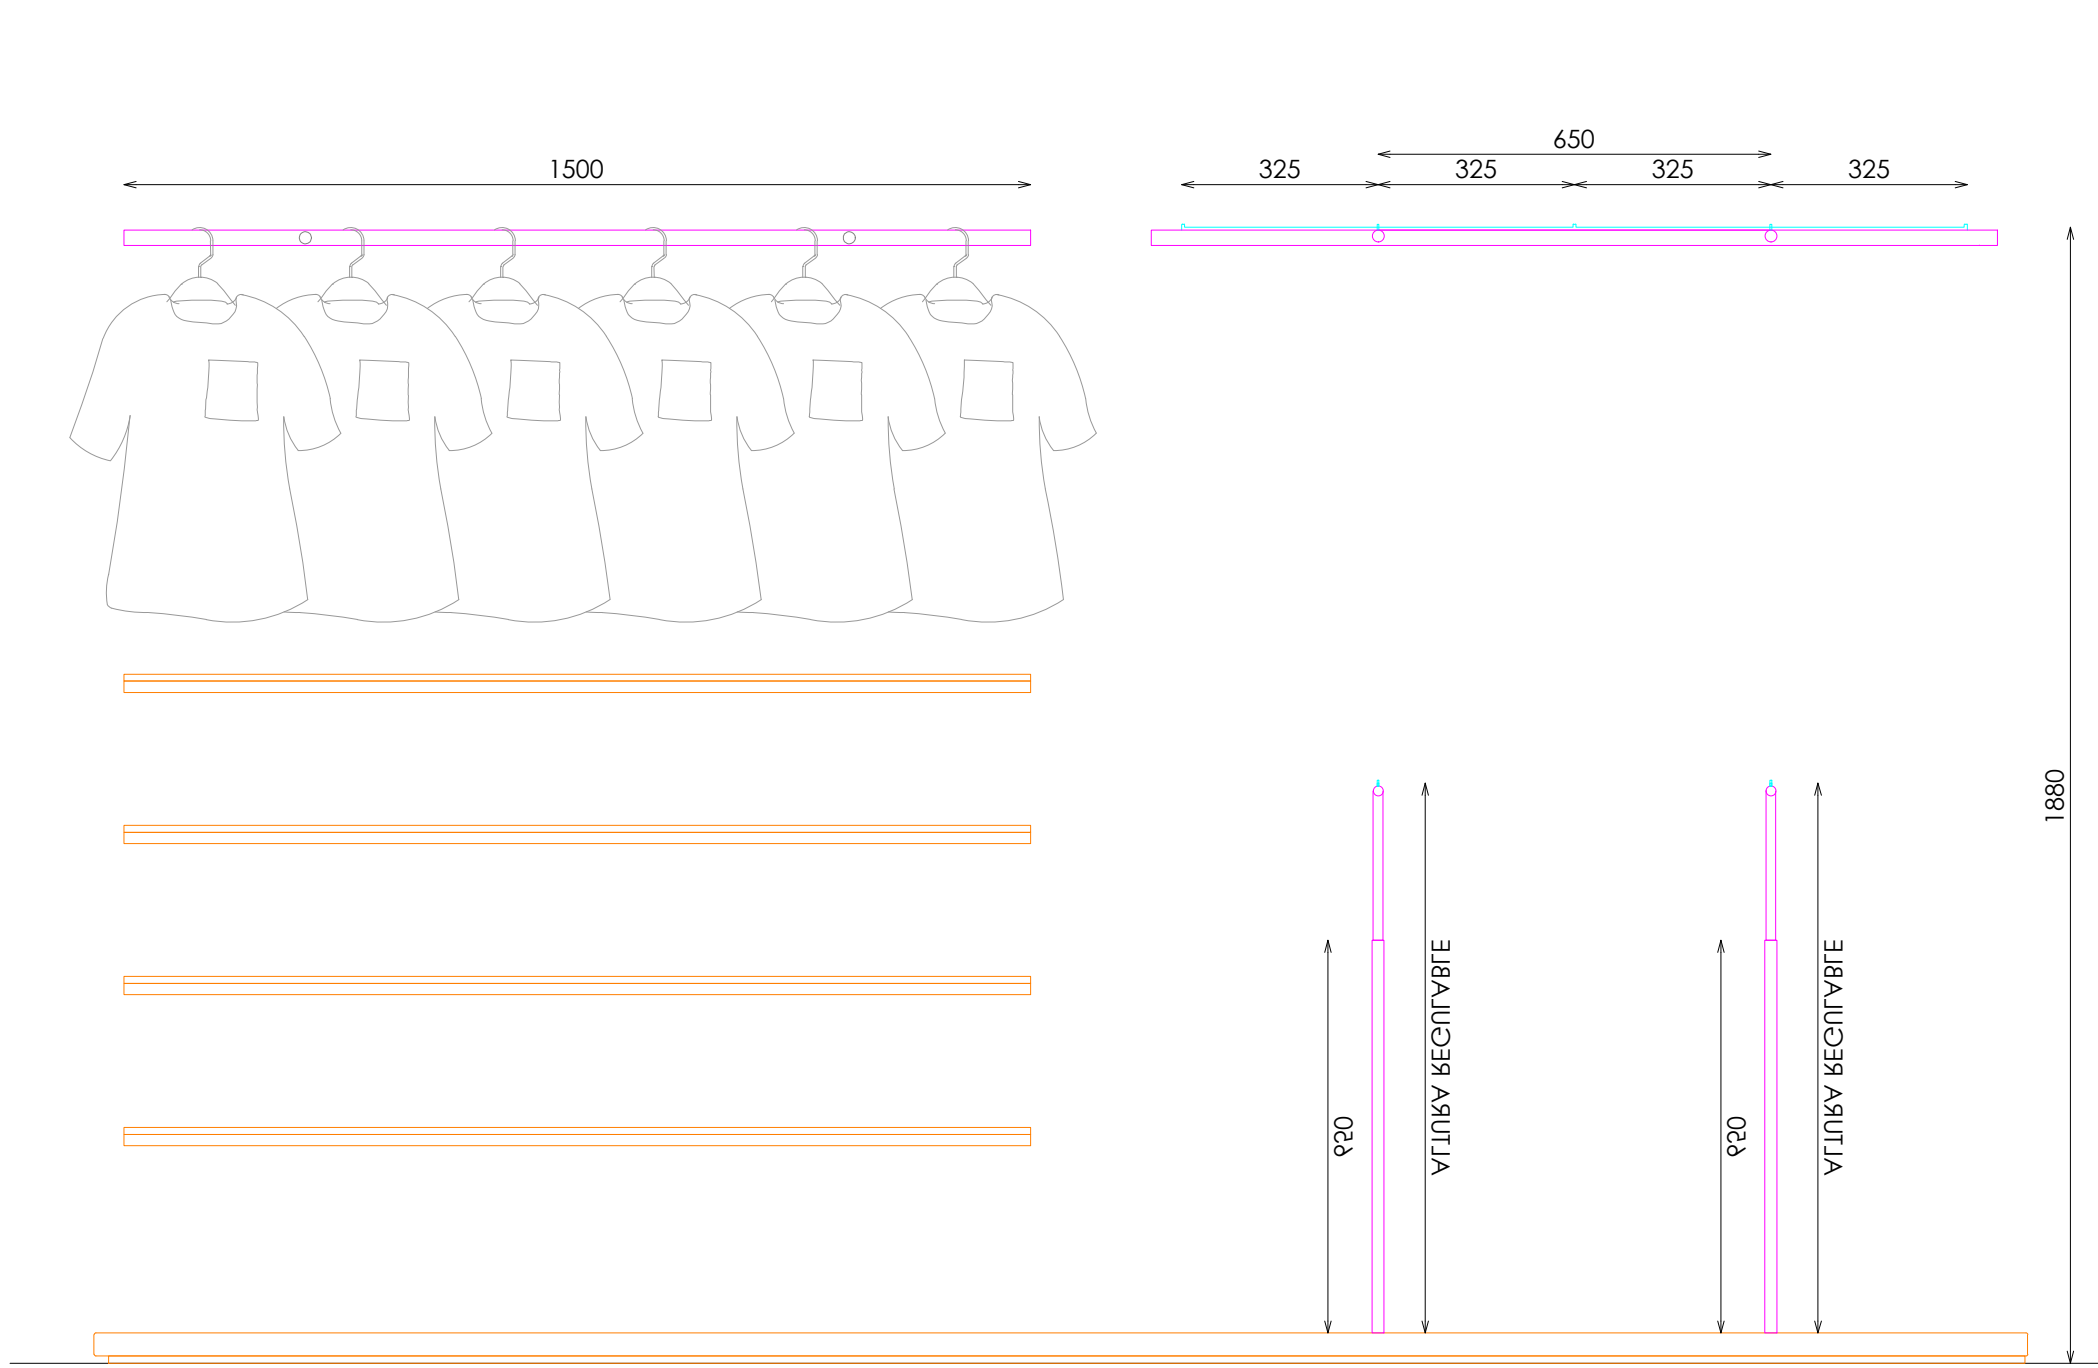


ALZADO FRONTAL

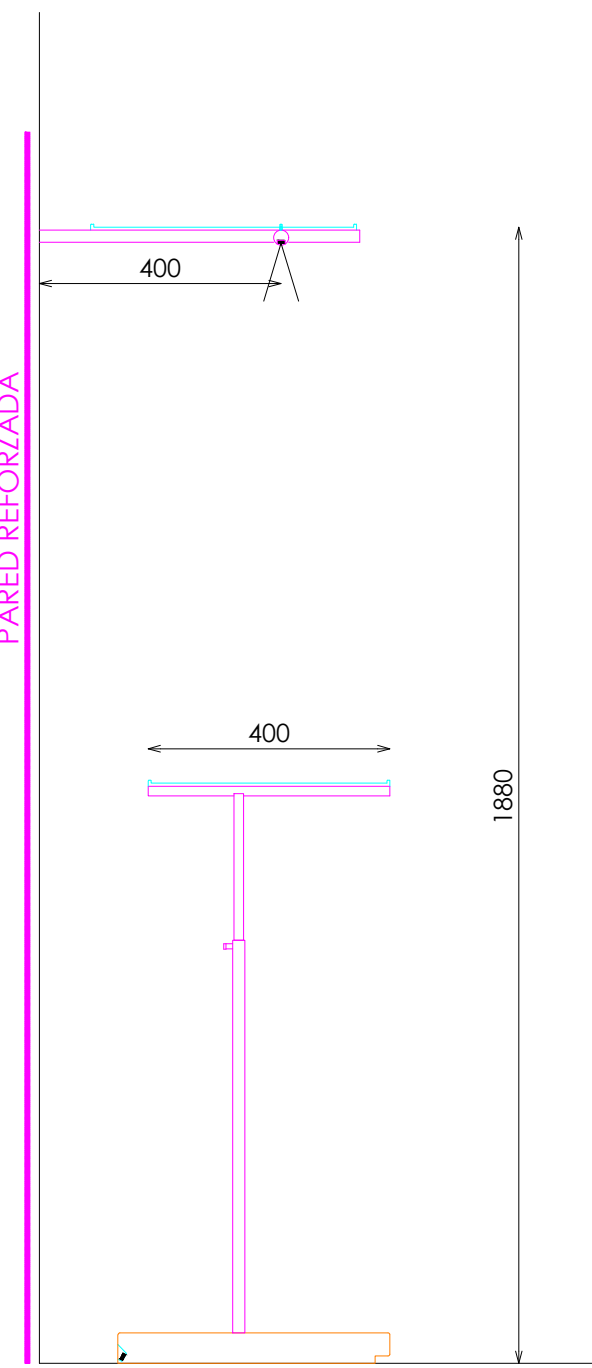


SECCIÓN

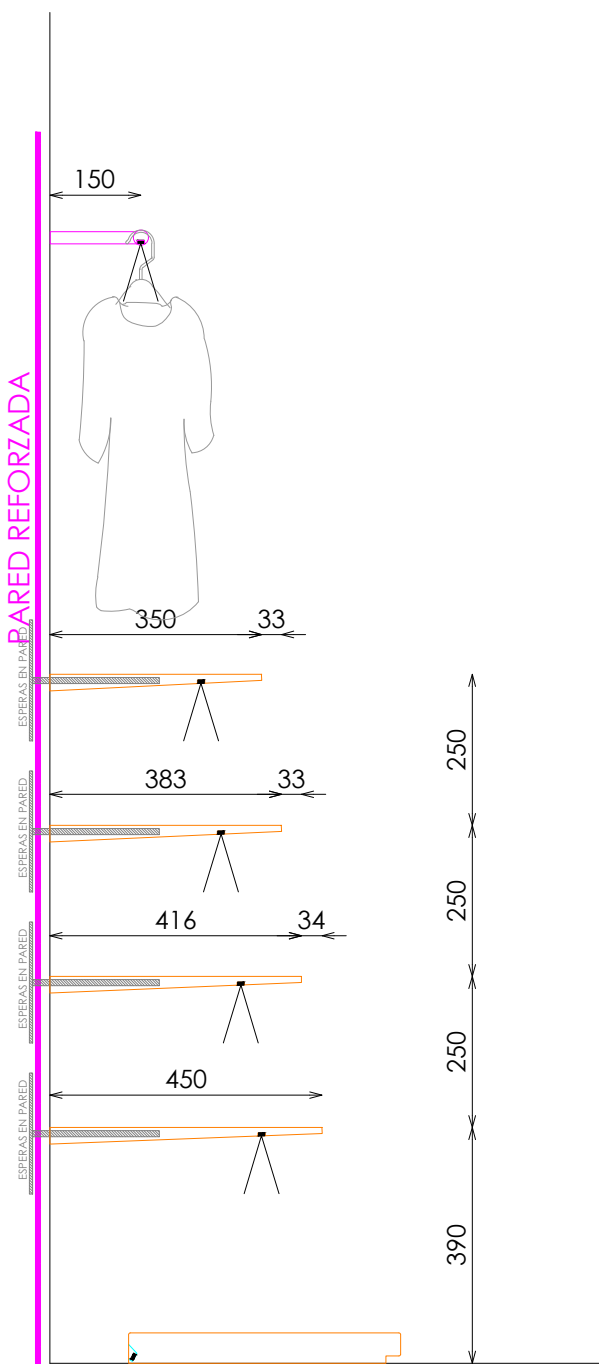

SECCIÓN (BALDAS)

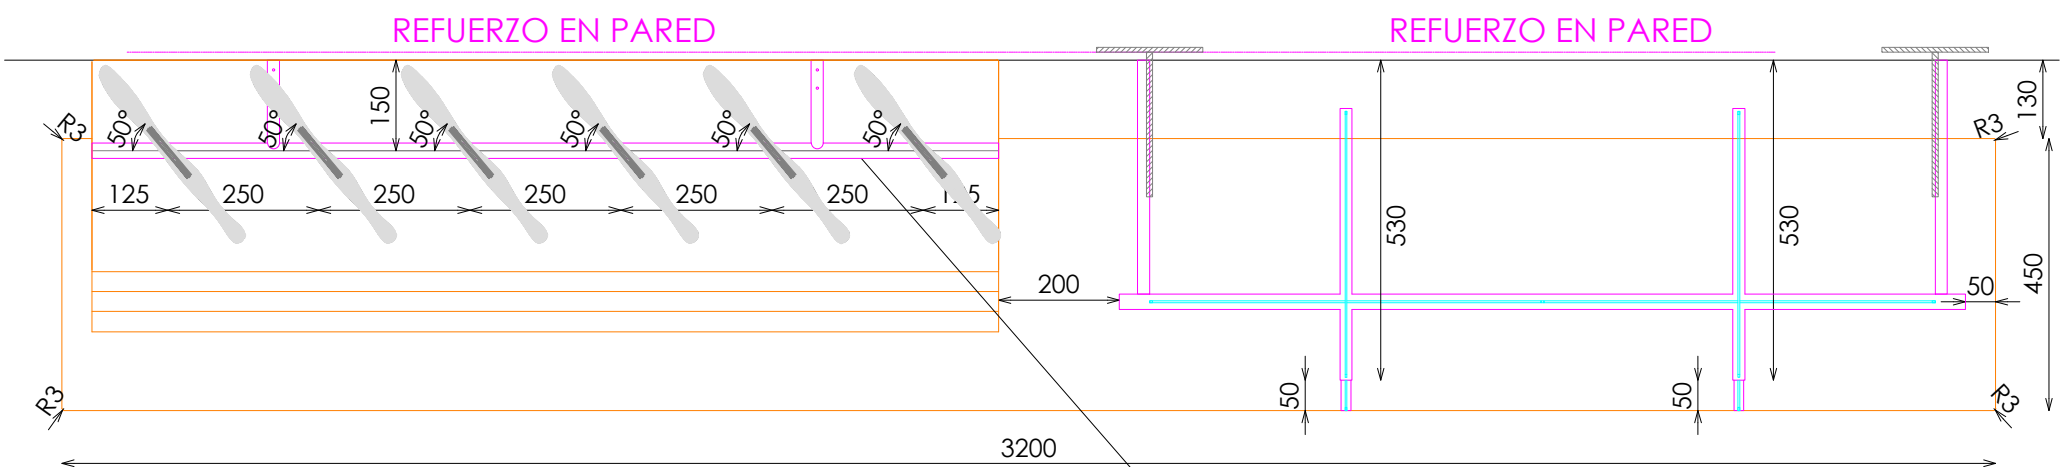








PLANTA

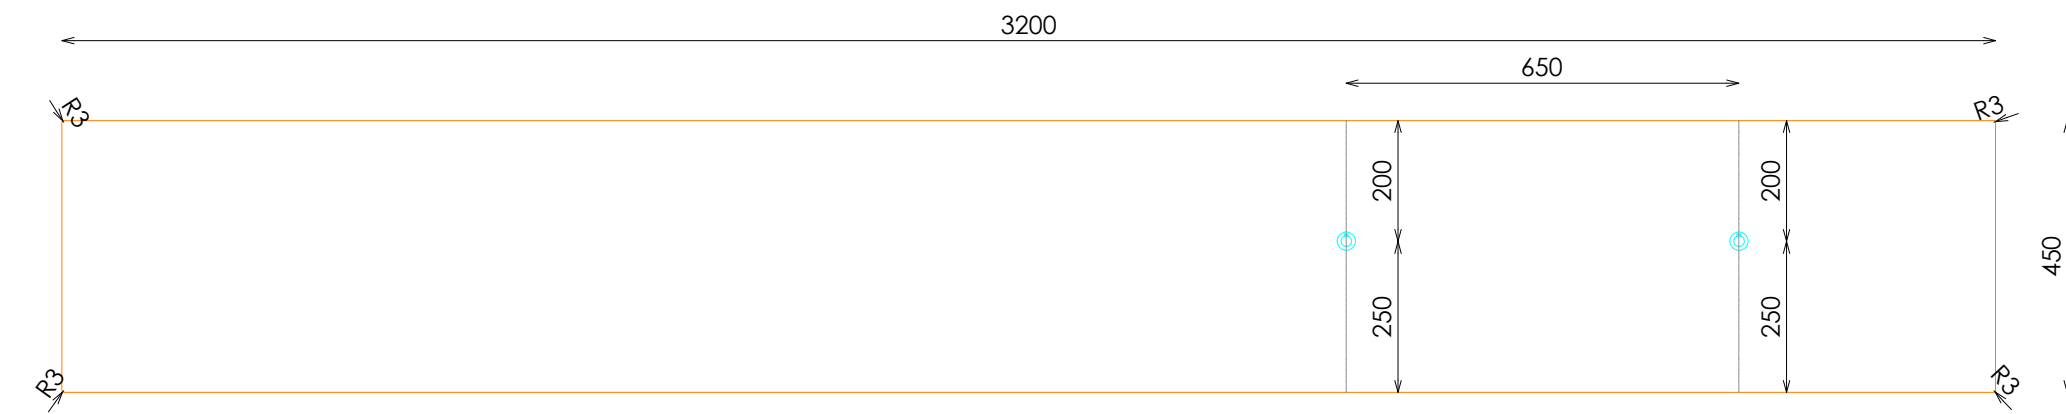

PLANTA (POSICIONES COLGADORES AUXILIARES)

ACABADOS

- 1 METAL ACABADO NEGRO ADAPTA RX-9842-XW. REF 2208
- 2 ACERO INOX SATINADO ESTANDAR. REF 2202
- 3 ILUMINACION LED OPALUX 3100°K
- 4 ROBLE NATURAL PICAVIA REF. 2201
- 5 DM LACADO BLANCO SATINADO

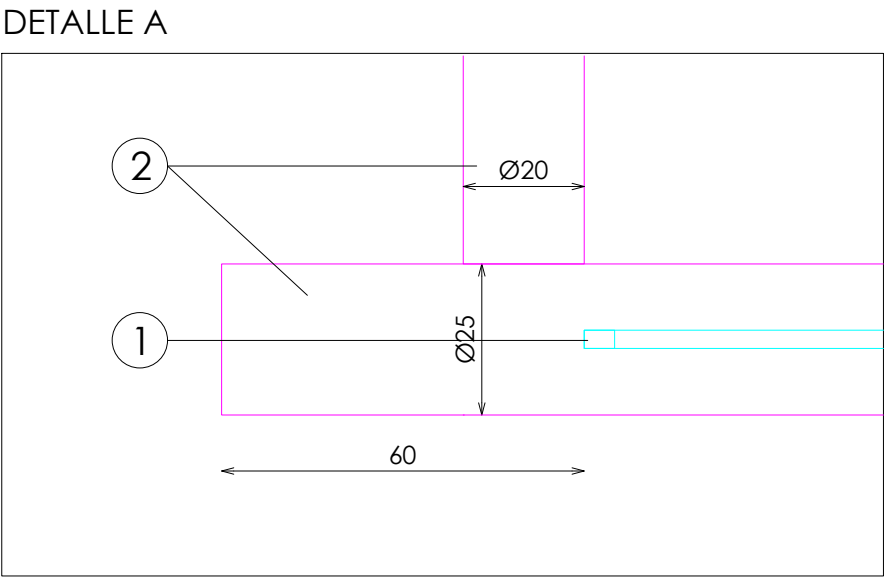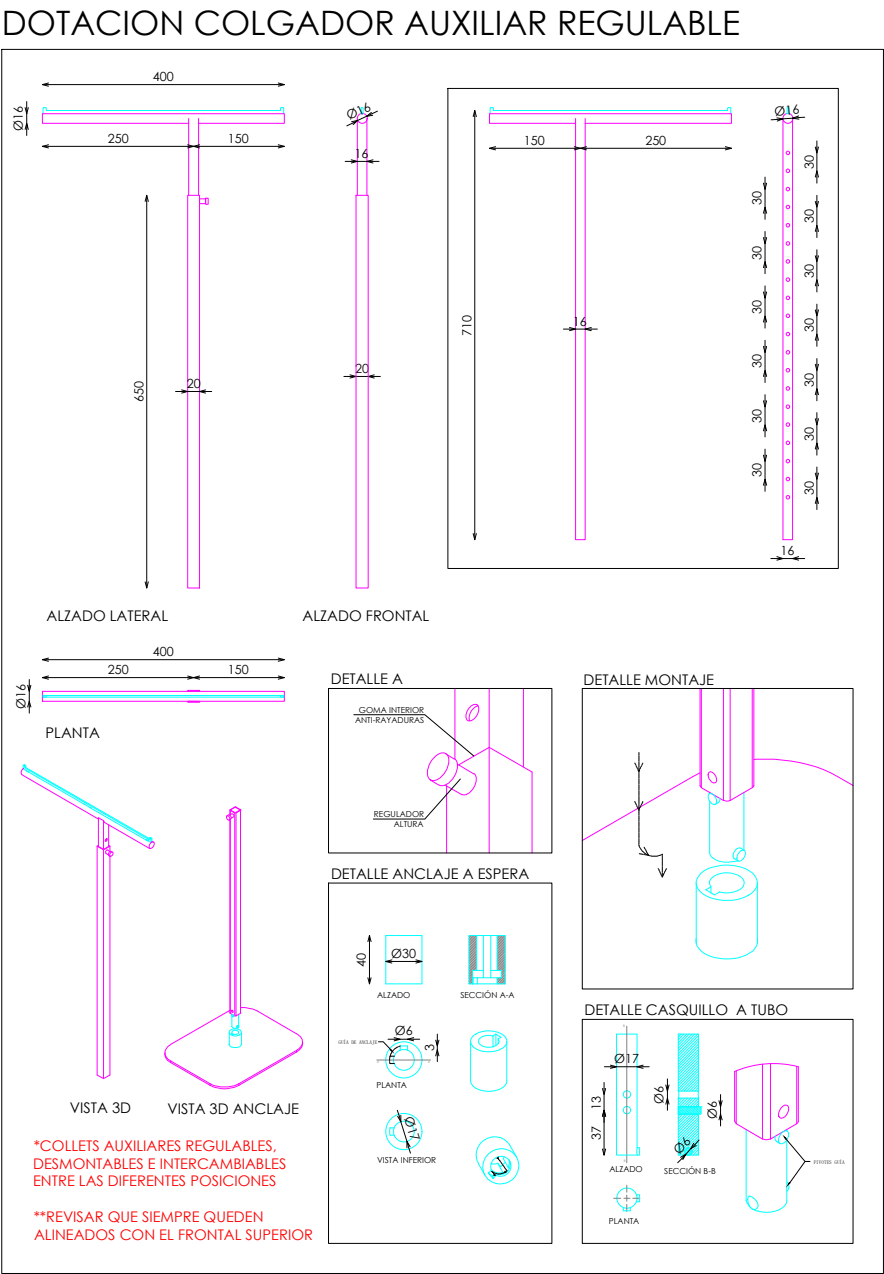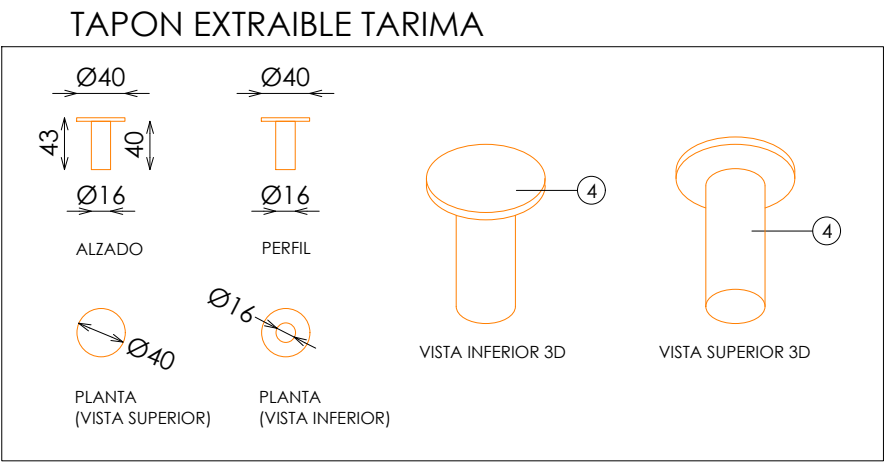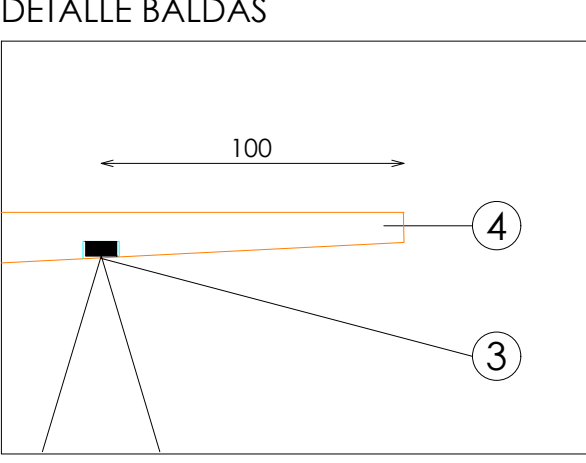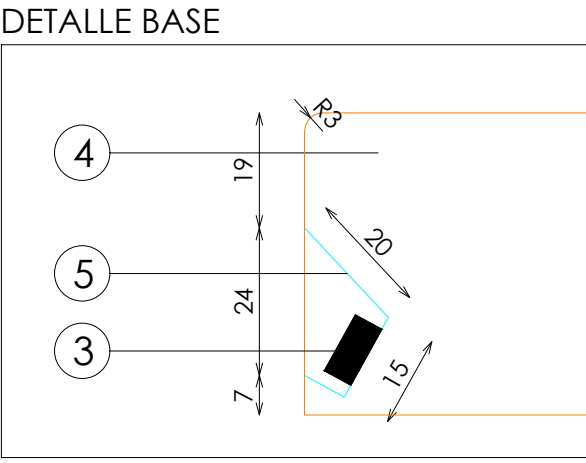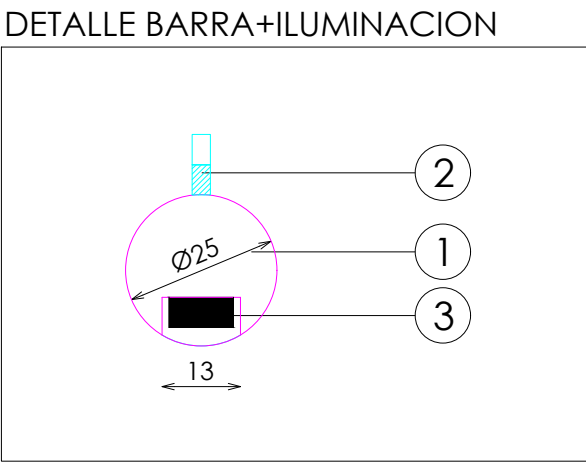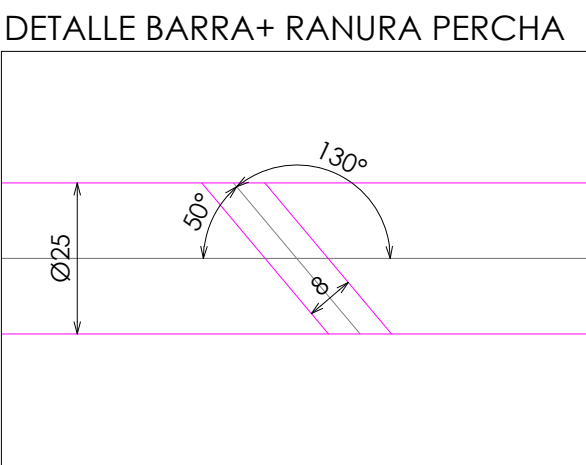

DOTACION

DESCRIPCION	Uds
COLGADOR AUXILIAR REGULABLE	2
TAPON EXTRAIBLE TARIMA	2