



ACABADOS


- ① ACERO INOX SATINADO ESTANDAR. REF 2202
- ② ILUMINACION LED OPALUX 3100°K

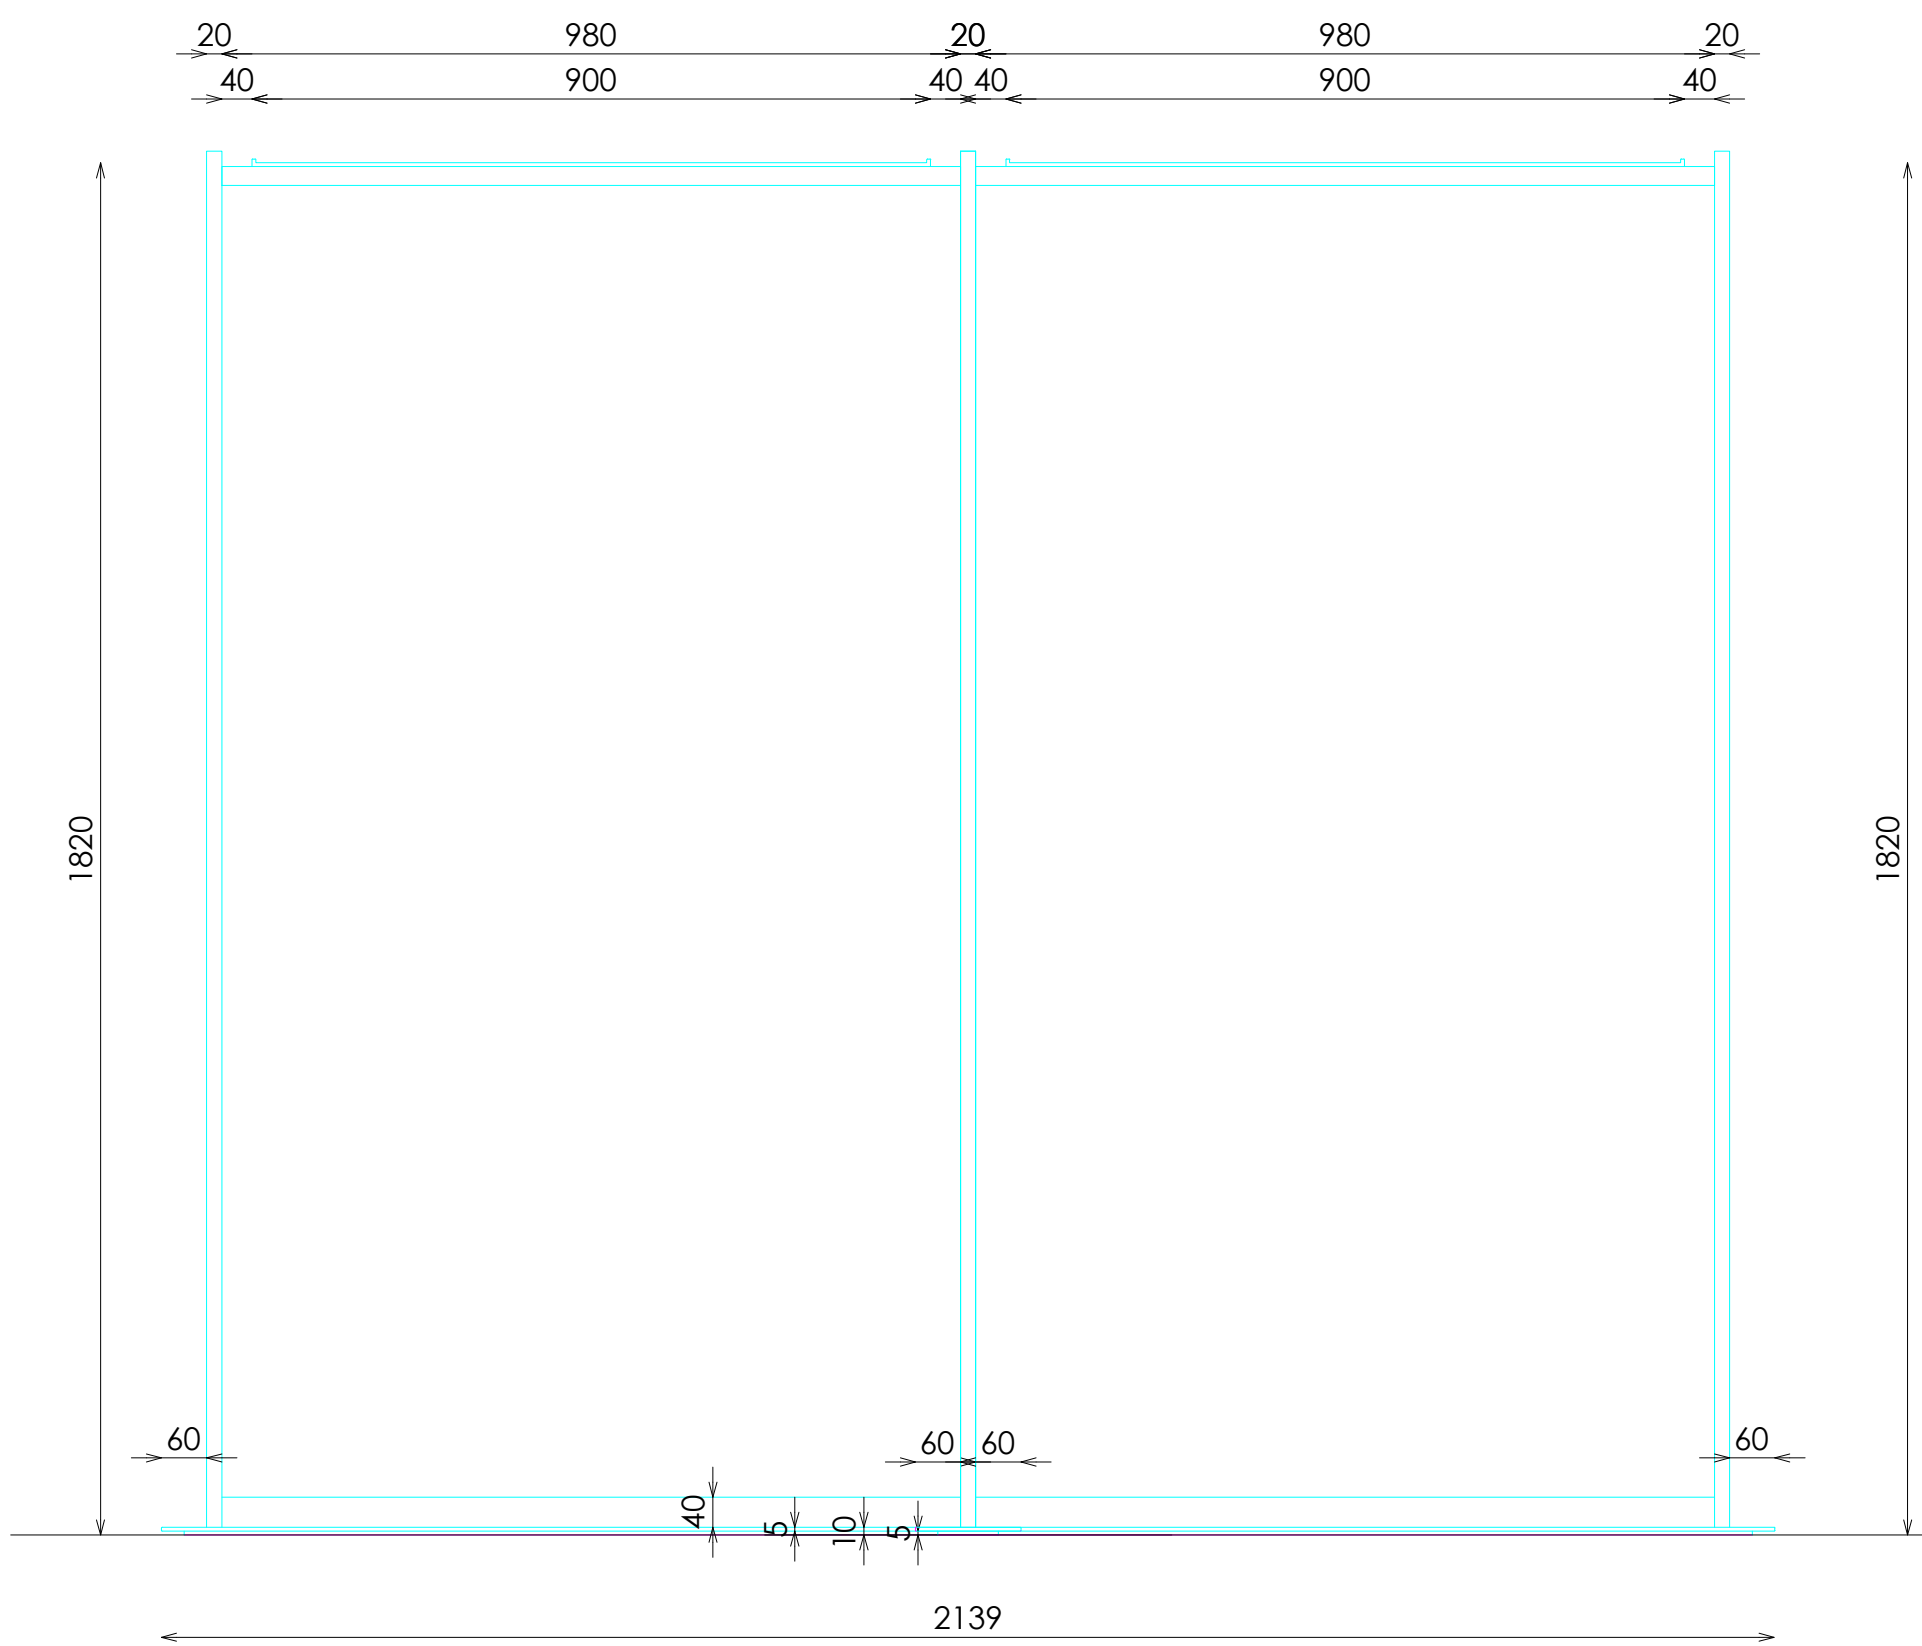

ALZADO

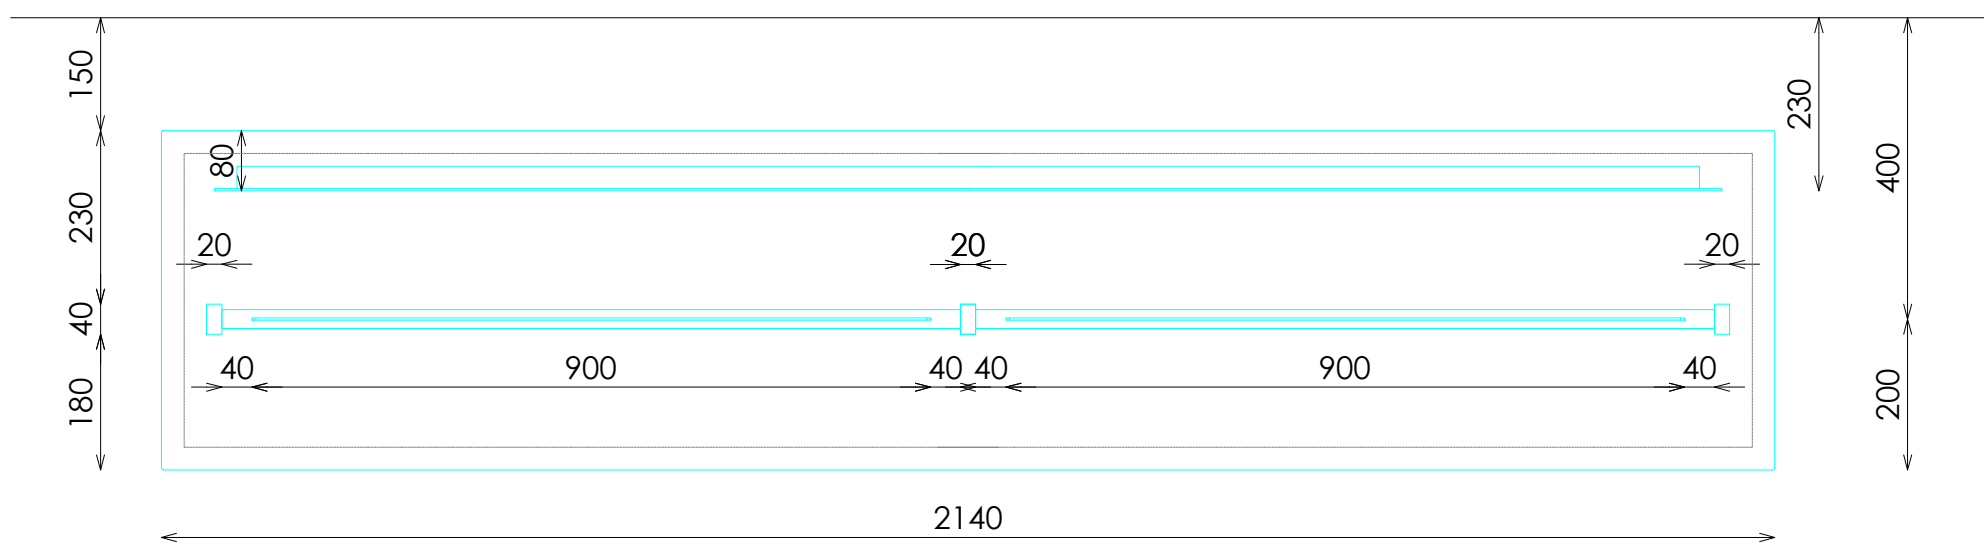


PLANTA

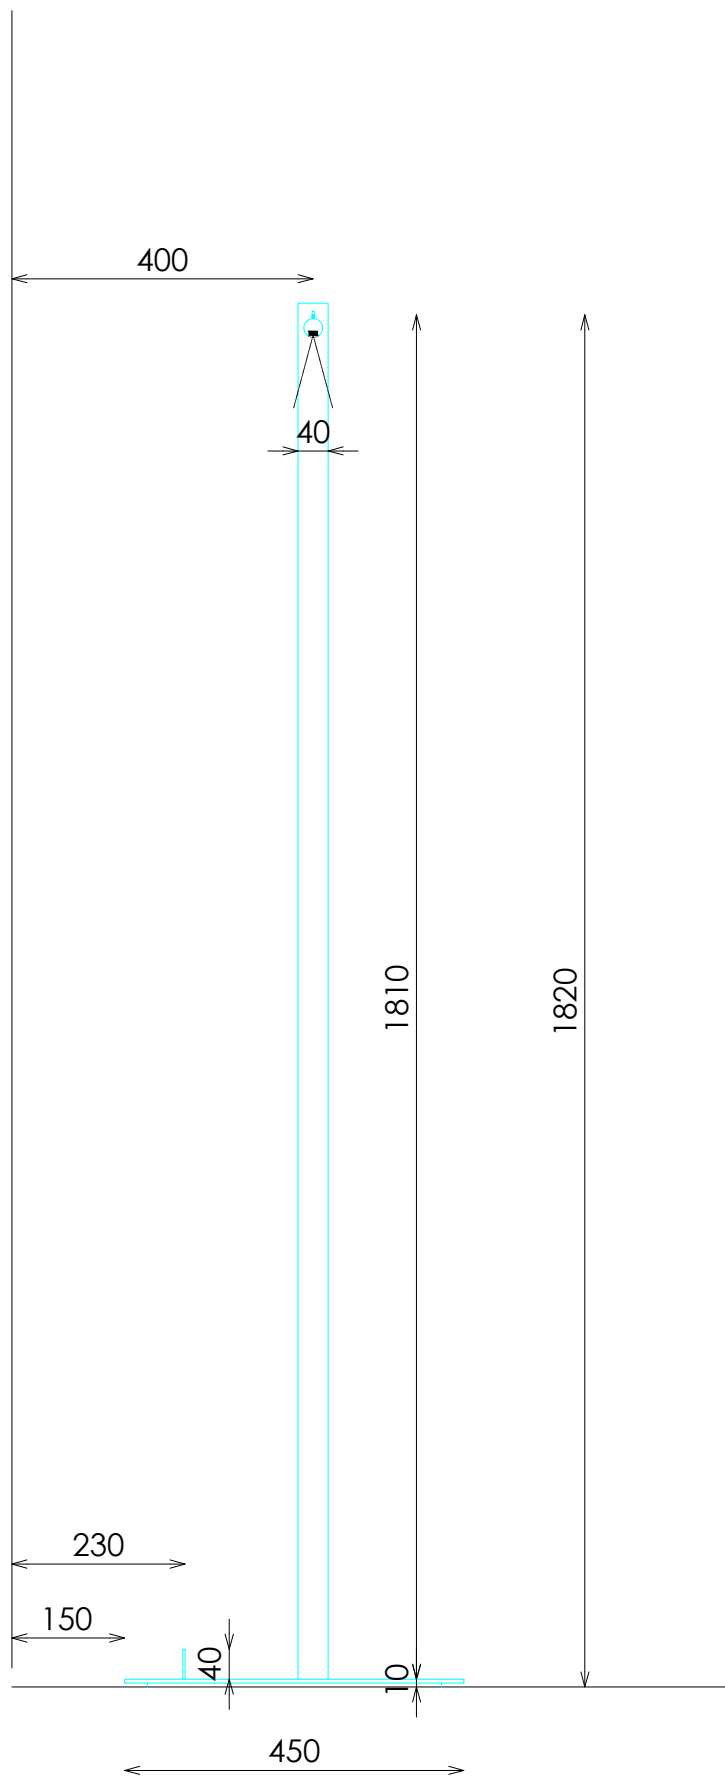


PERFIL

DETALLE BARRA

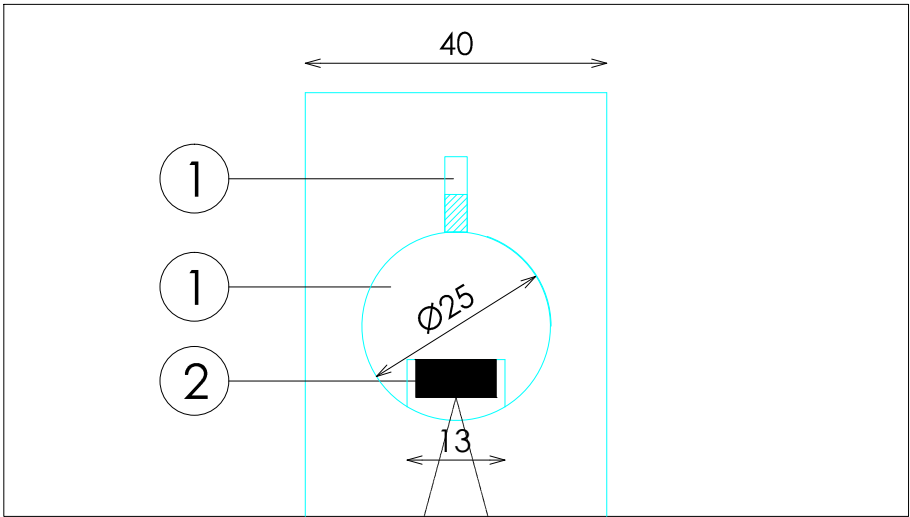

DETALLE EXTREMO BARRA

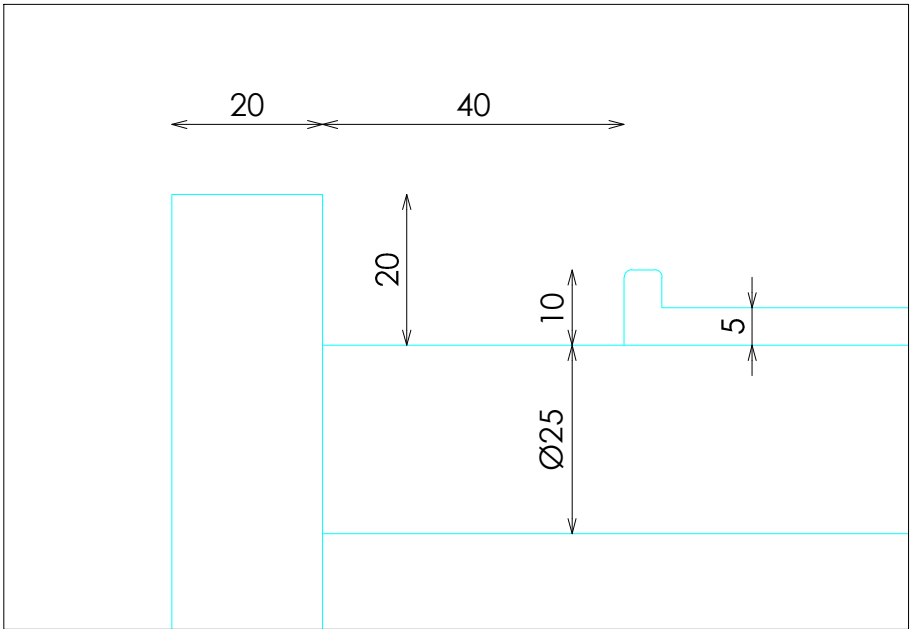

DETALLE BASE

