



ACABADOS


- ① MADERA
- ② LUMINACION LED APOLLO PW 15W 3000°K

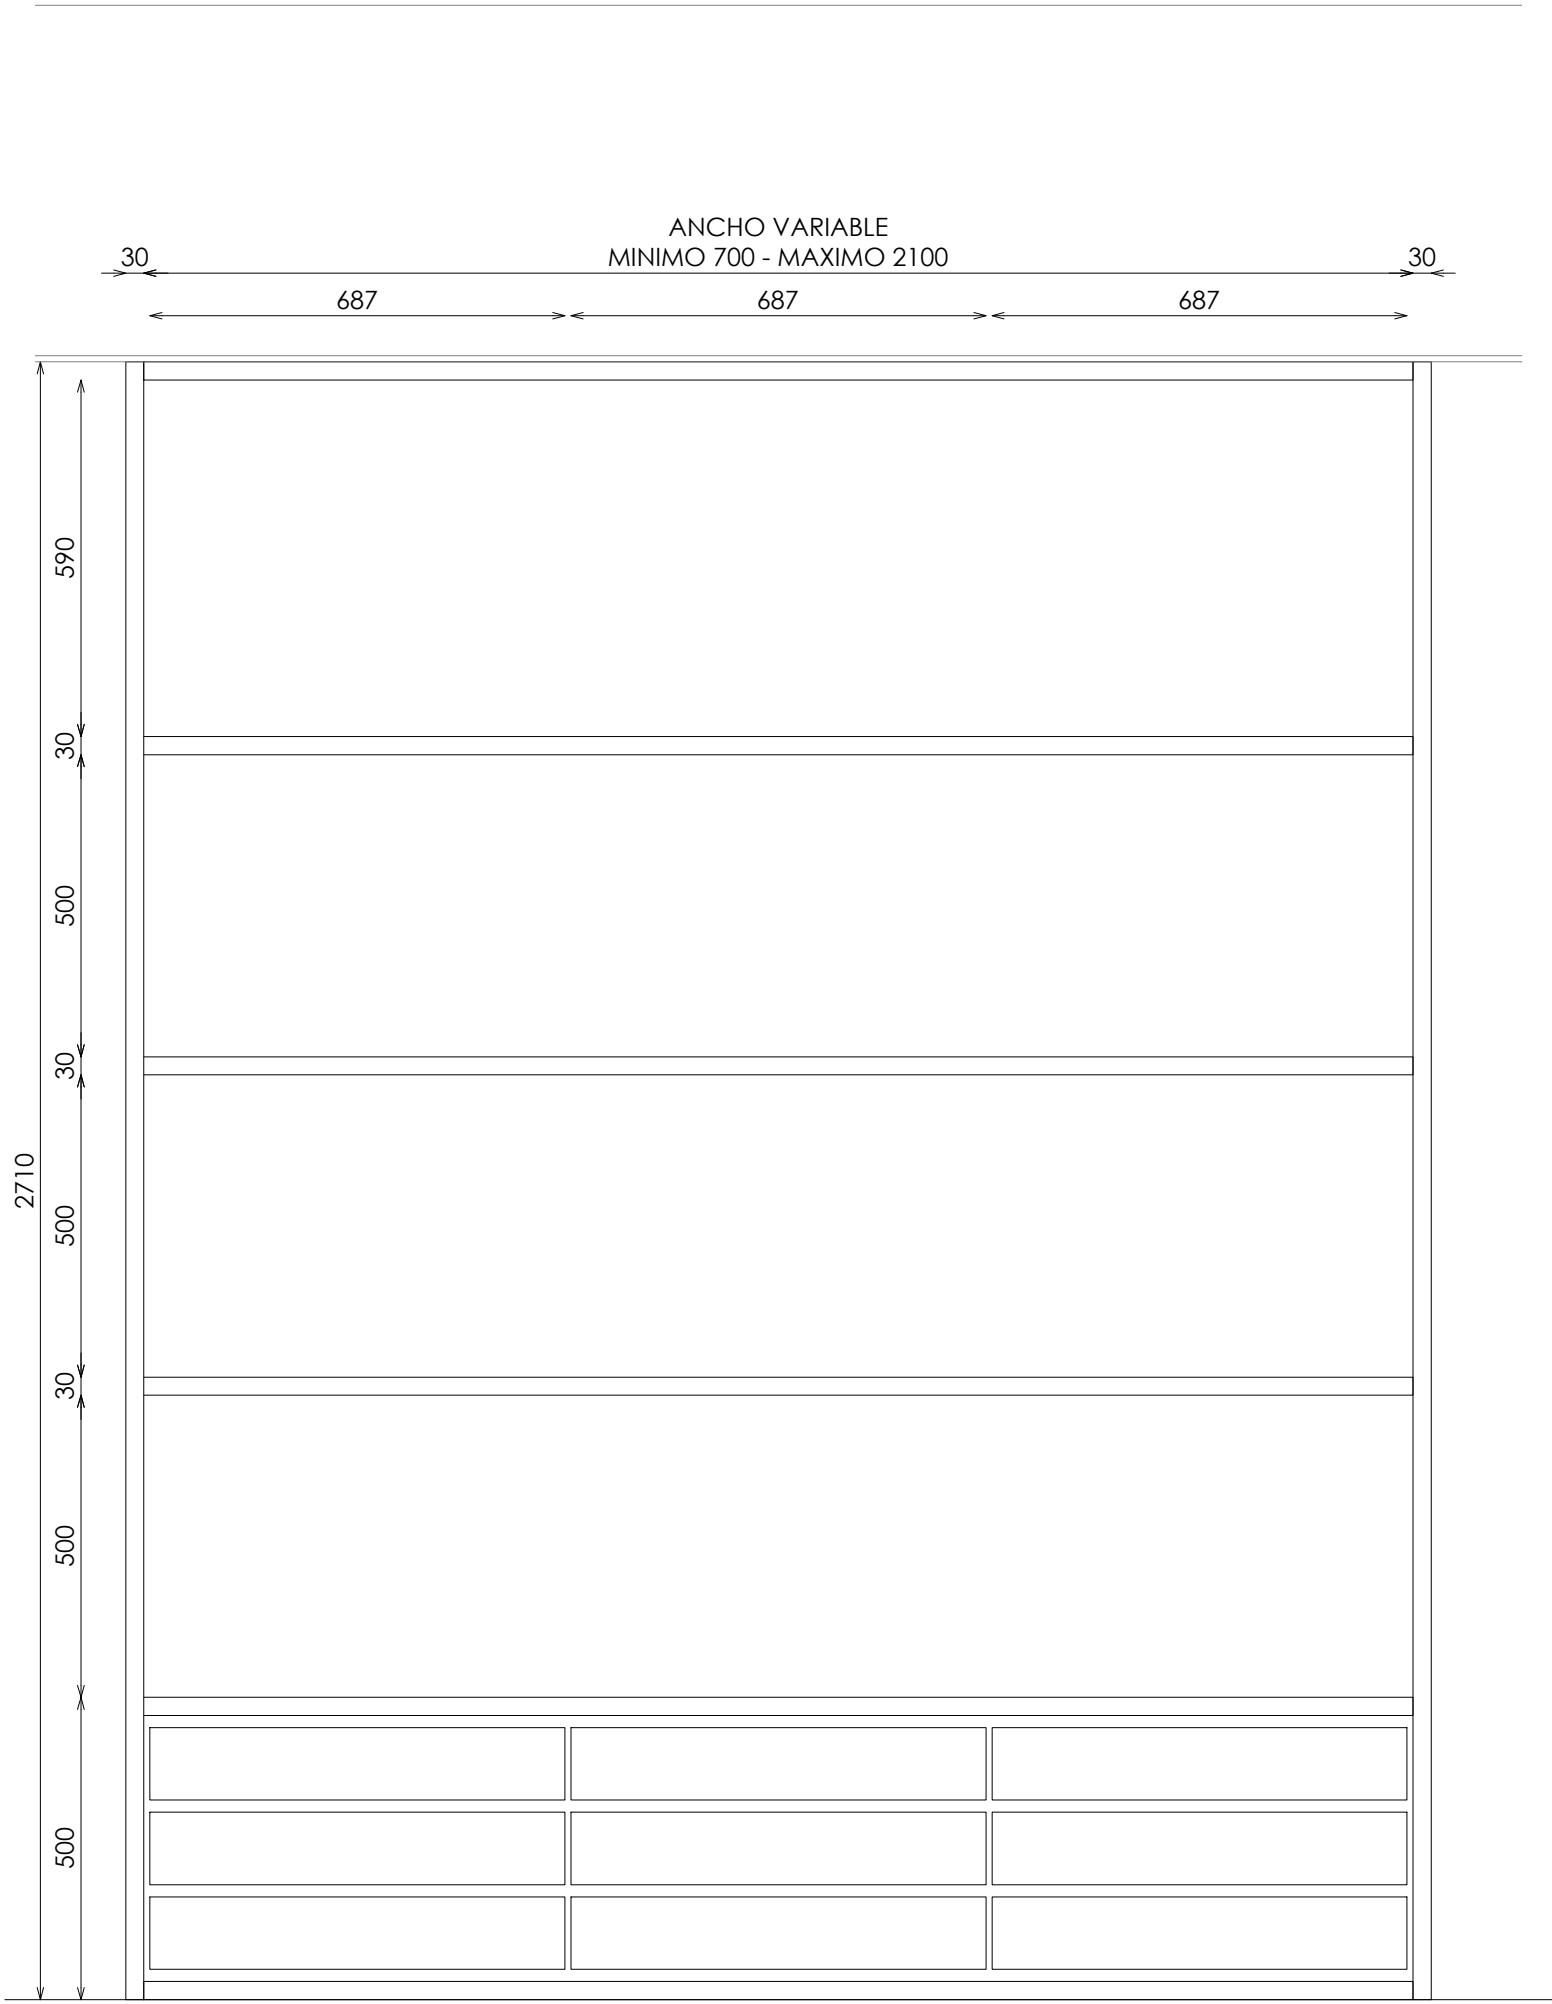


ALZADO

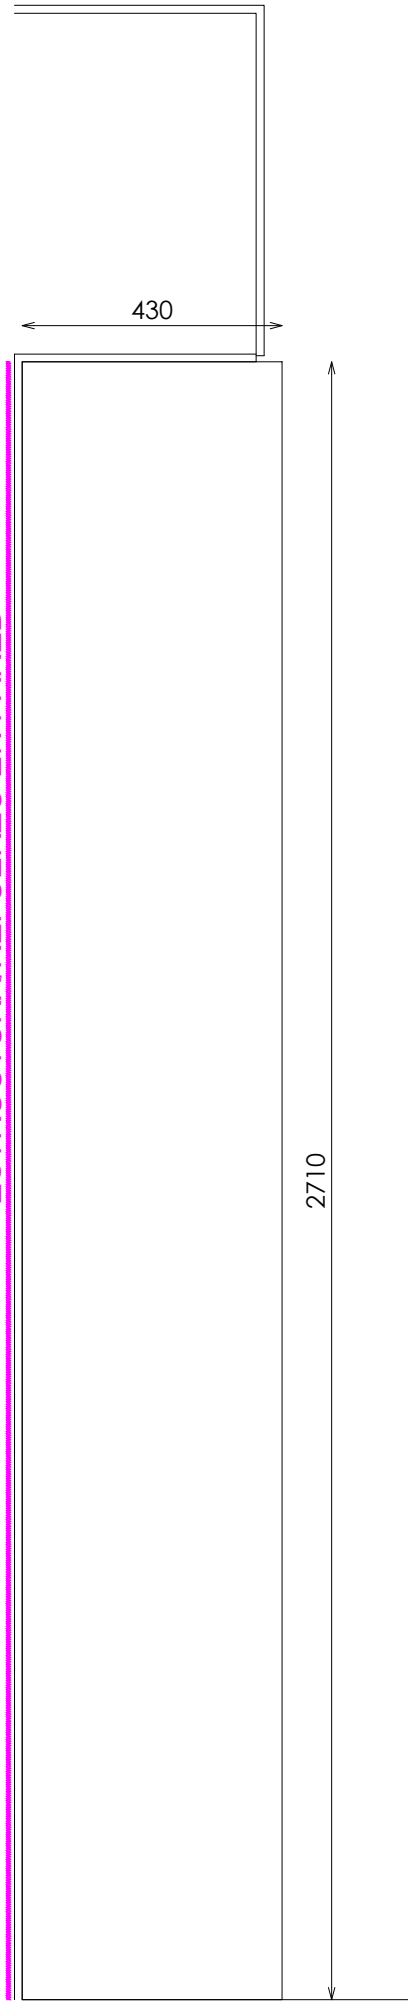

ALZADO LATERAL

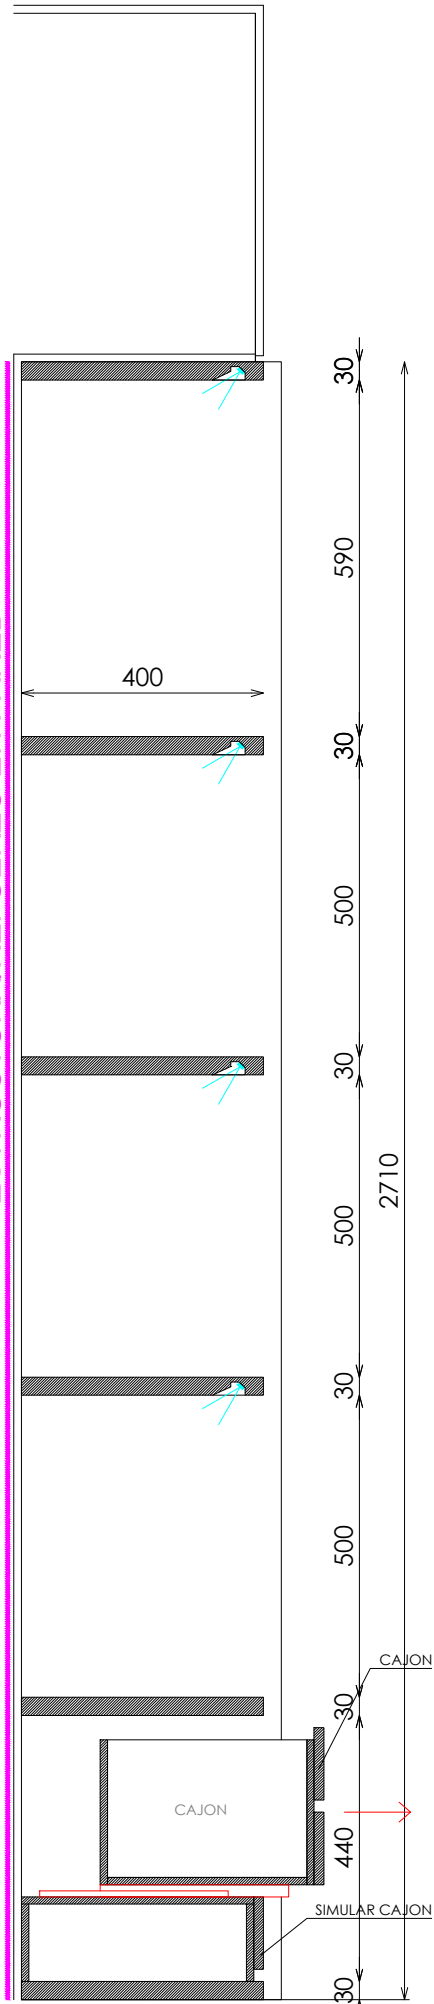


SECCIÓN

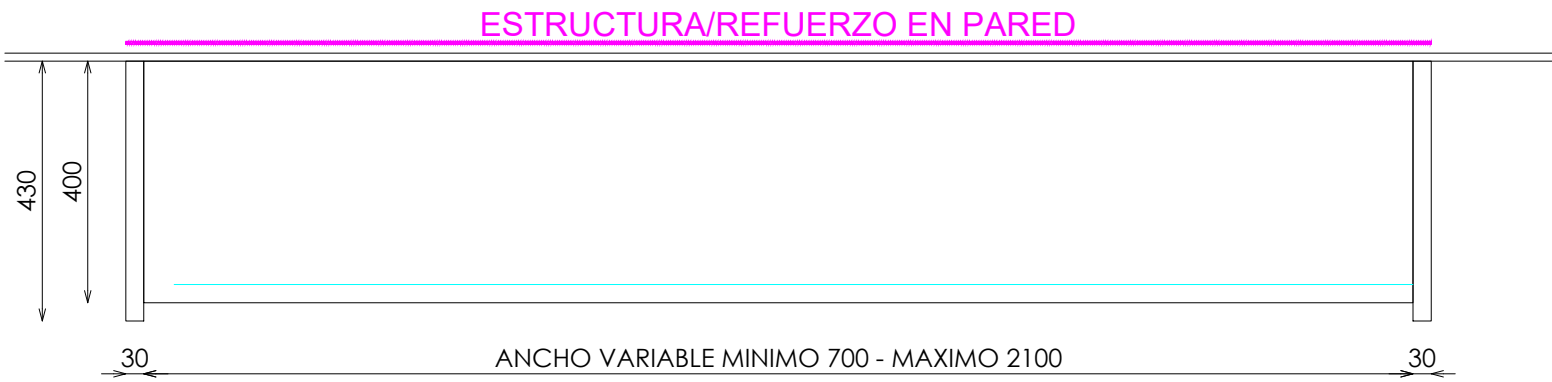

PLANTA

DETALLE ILUMINACION BALDA

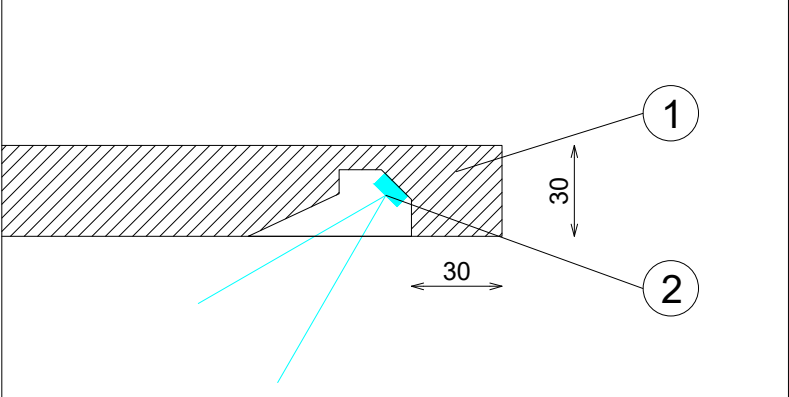

DETALLE ILUMINACION BALDA

