



ACABADOS

- ROBLE NATURAL PICAVIA REF. 2201
- RESINA GRIS CLARO NARON REF.1904
- ILUMINACION LED OPALUX 3100°K
- METAL LACADO AFINACIÓN GRIS CLARO NARON
- METACRILATO
- IMANES (FIJACIÓN VENTANAS Y MARCOS)


*NOTA:
 FIJAR LOS BANCOS ENTRE SÍ EN LA POSICIÓN INDICADA

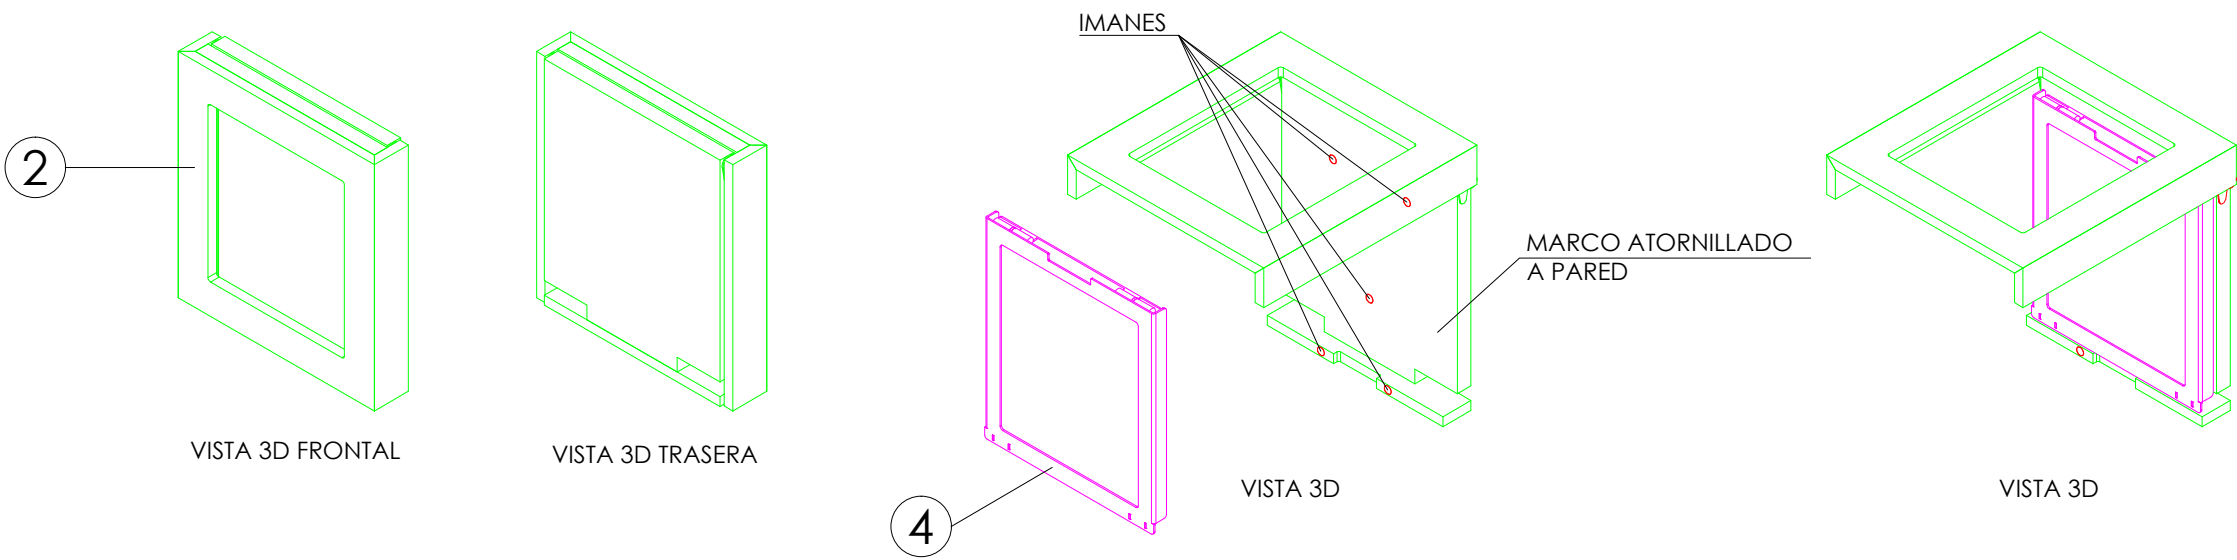




DETALLE MARCO FIJADO A PARED

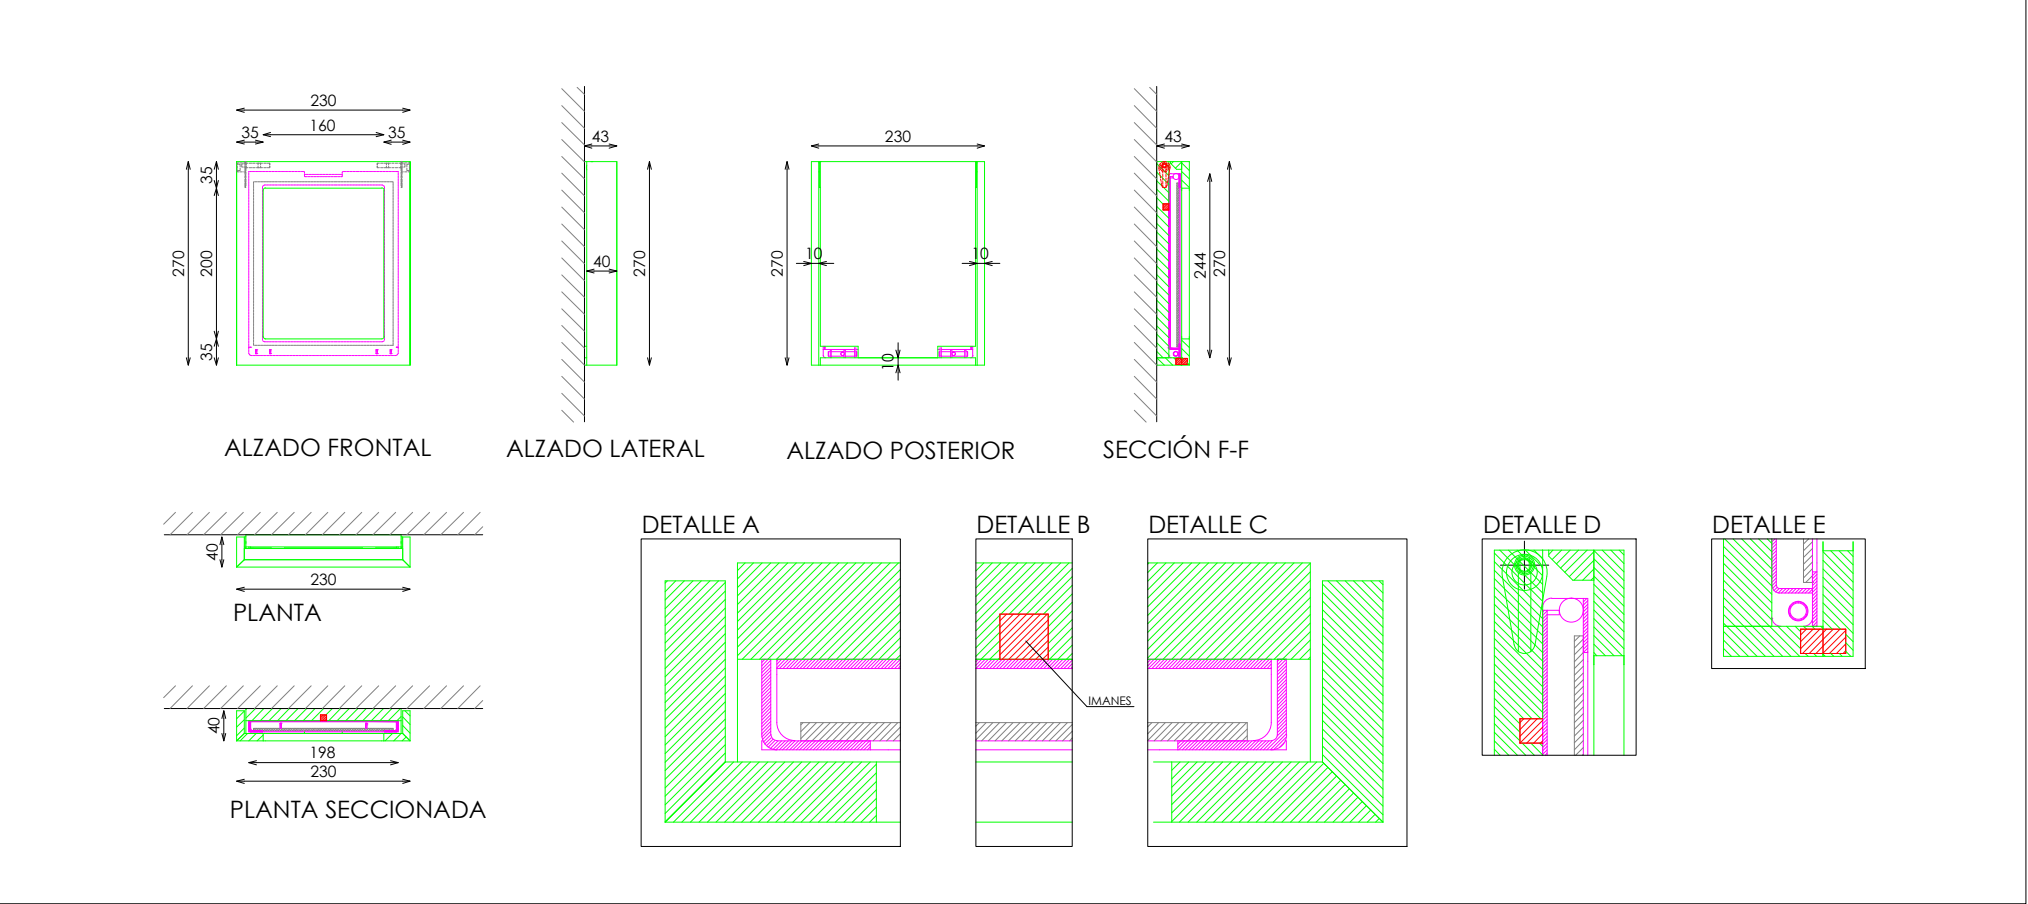


DETALLE MARCO INTERIOR

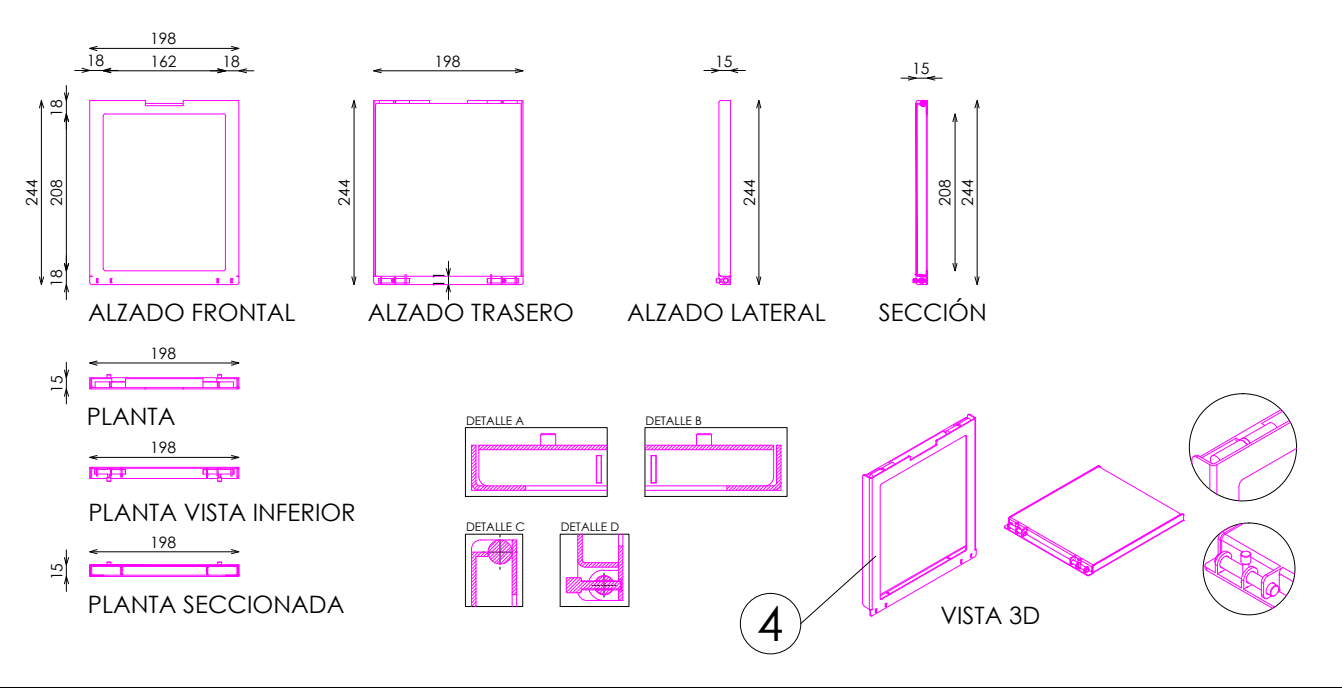

DETALLE METACRILATO

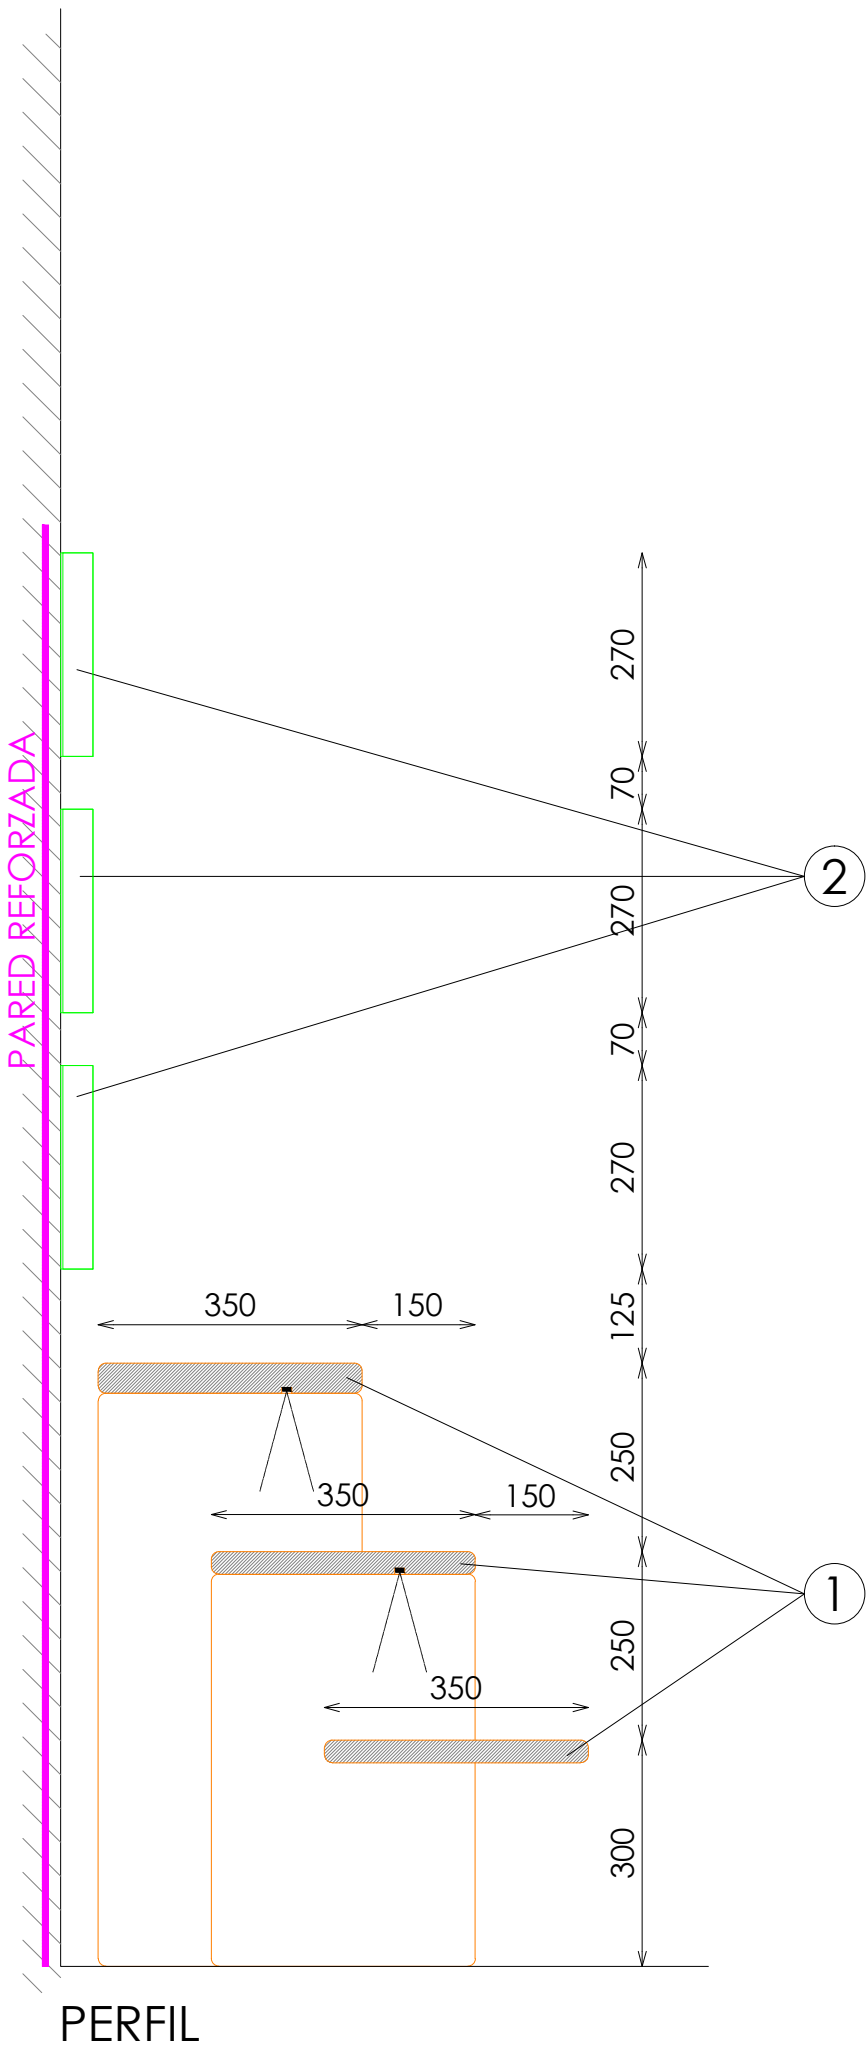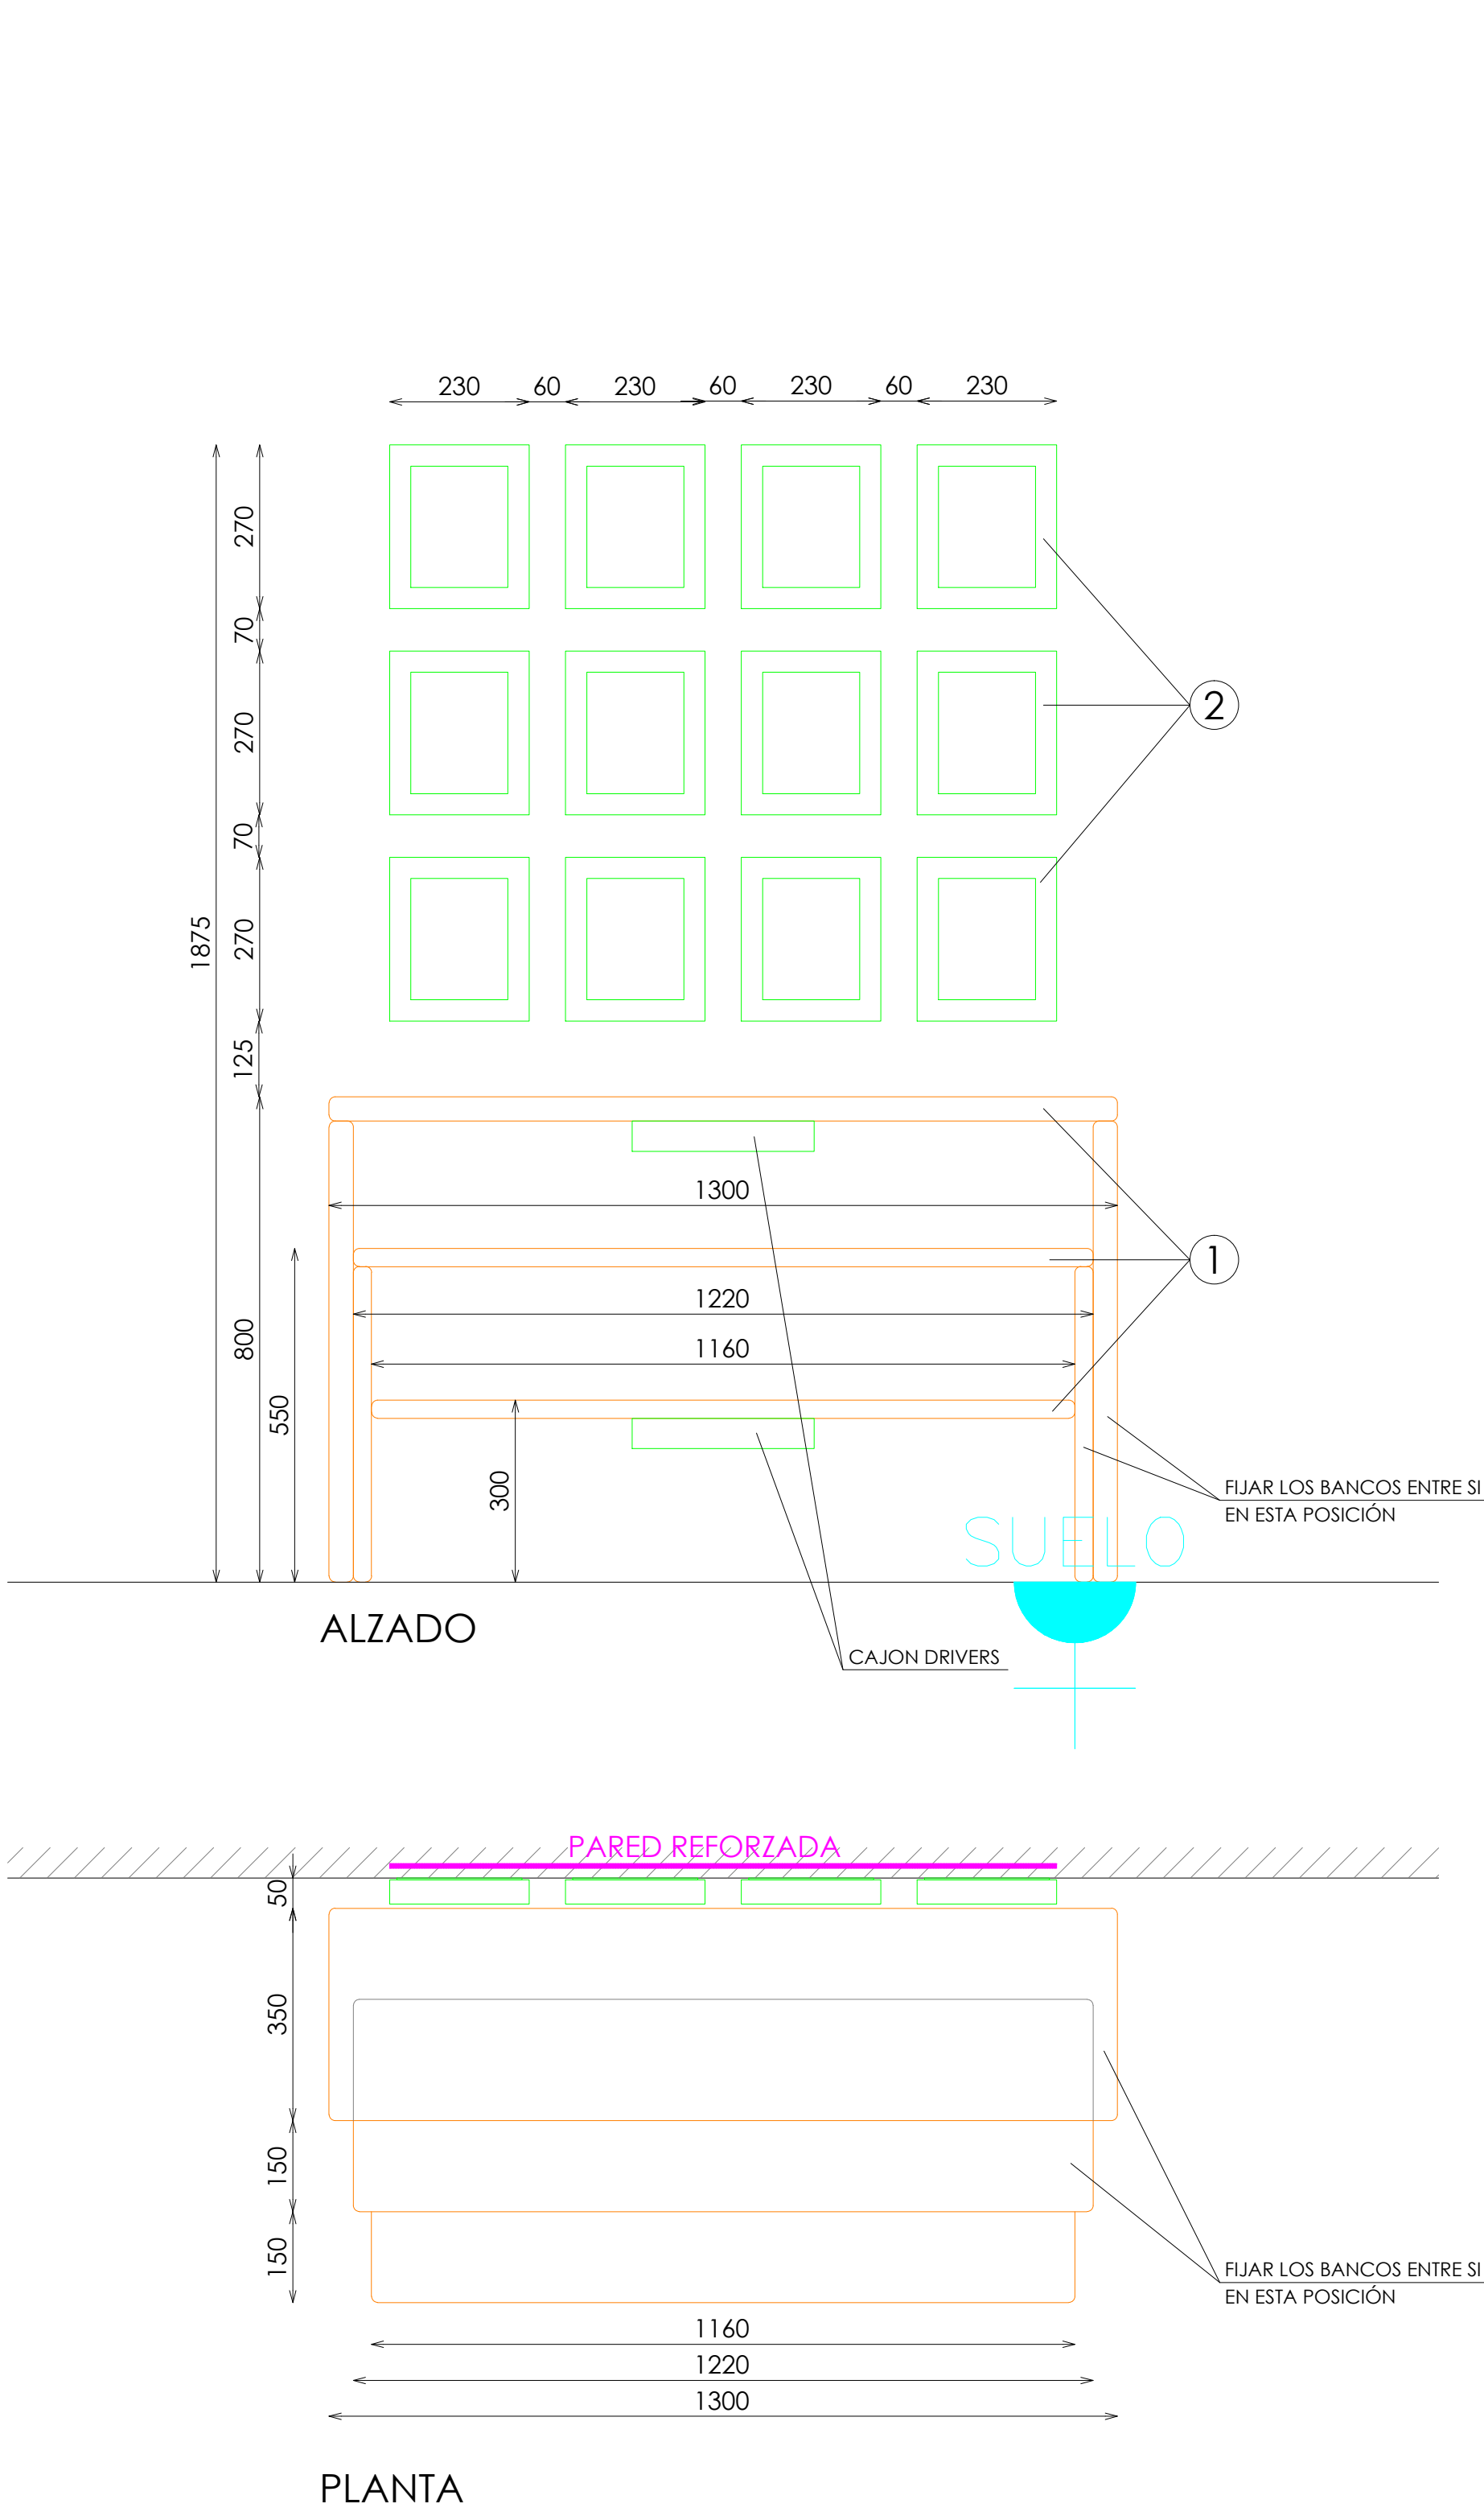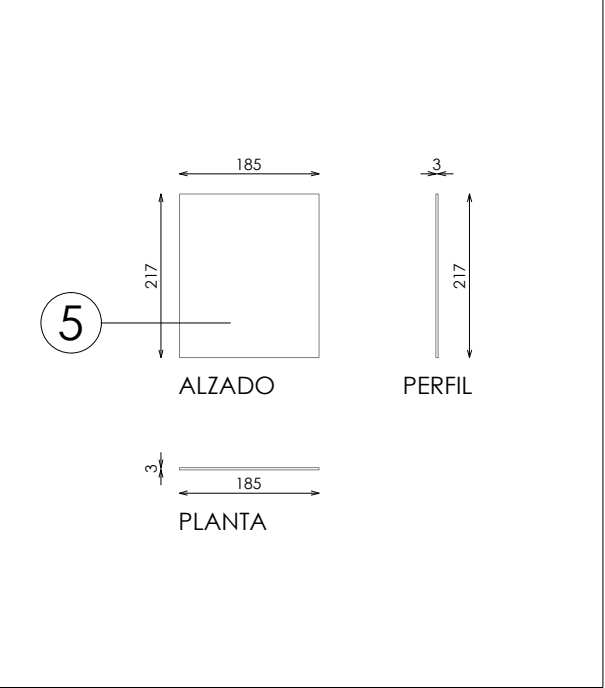

DETALLE BANCO SUPERIOR

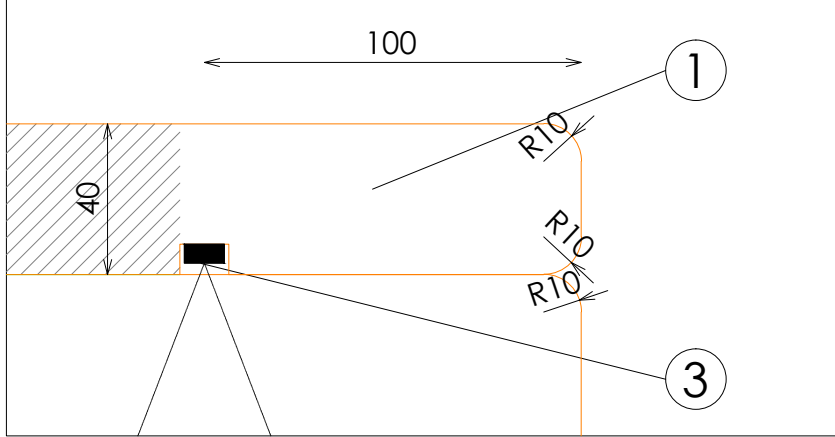

DETALLE BANCO Y BALDA INFERIOR

