
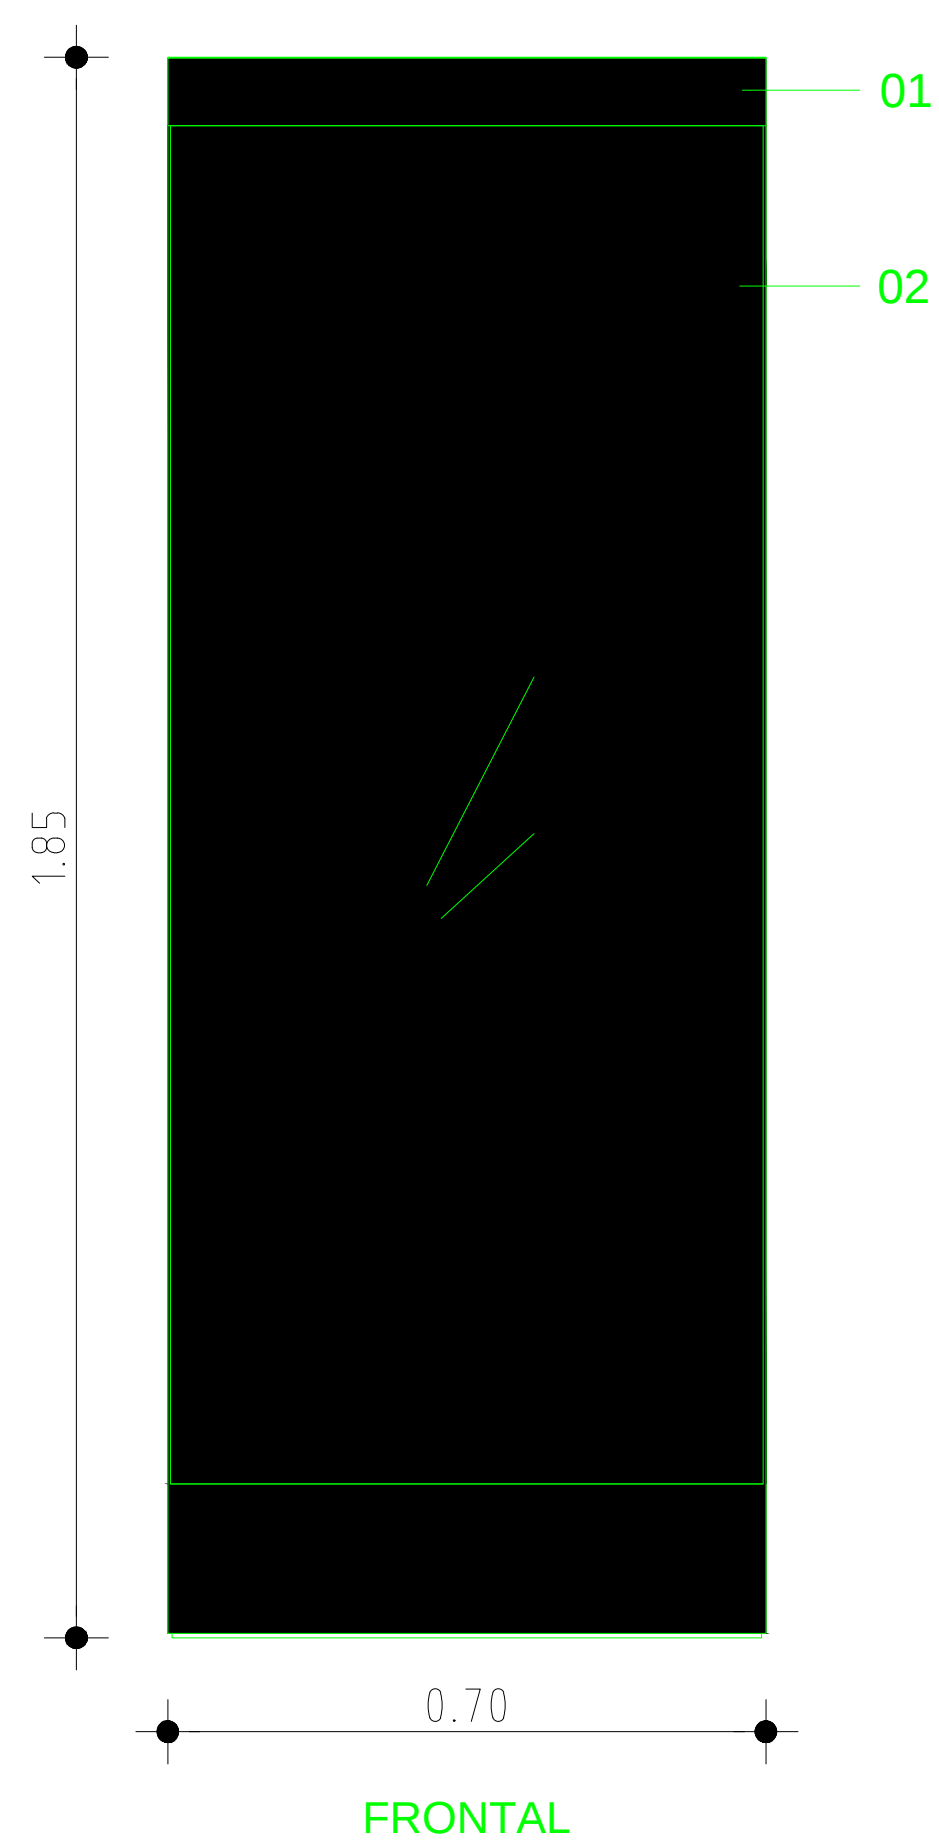


V01-ABR12

E 1:25



ALZADO

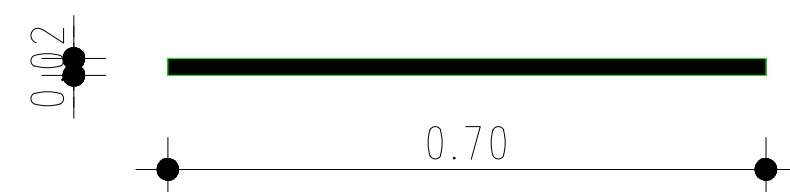

OBRAS

E 1:25

PLANTA

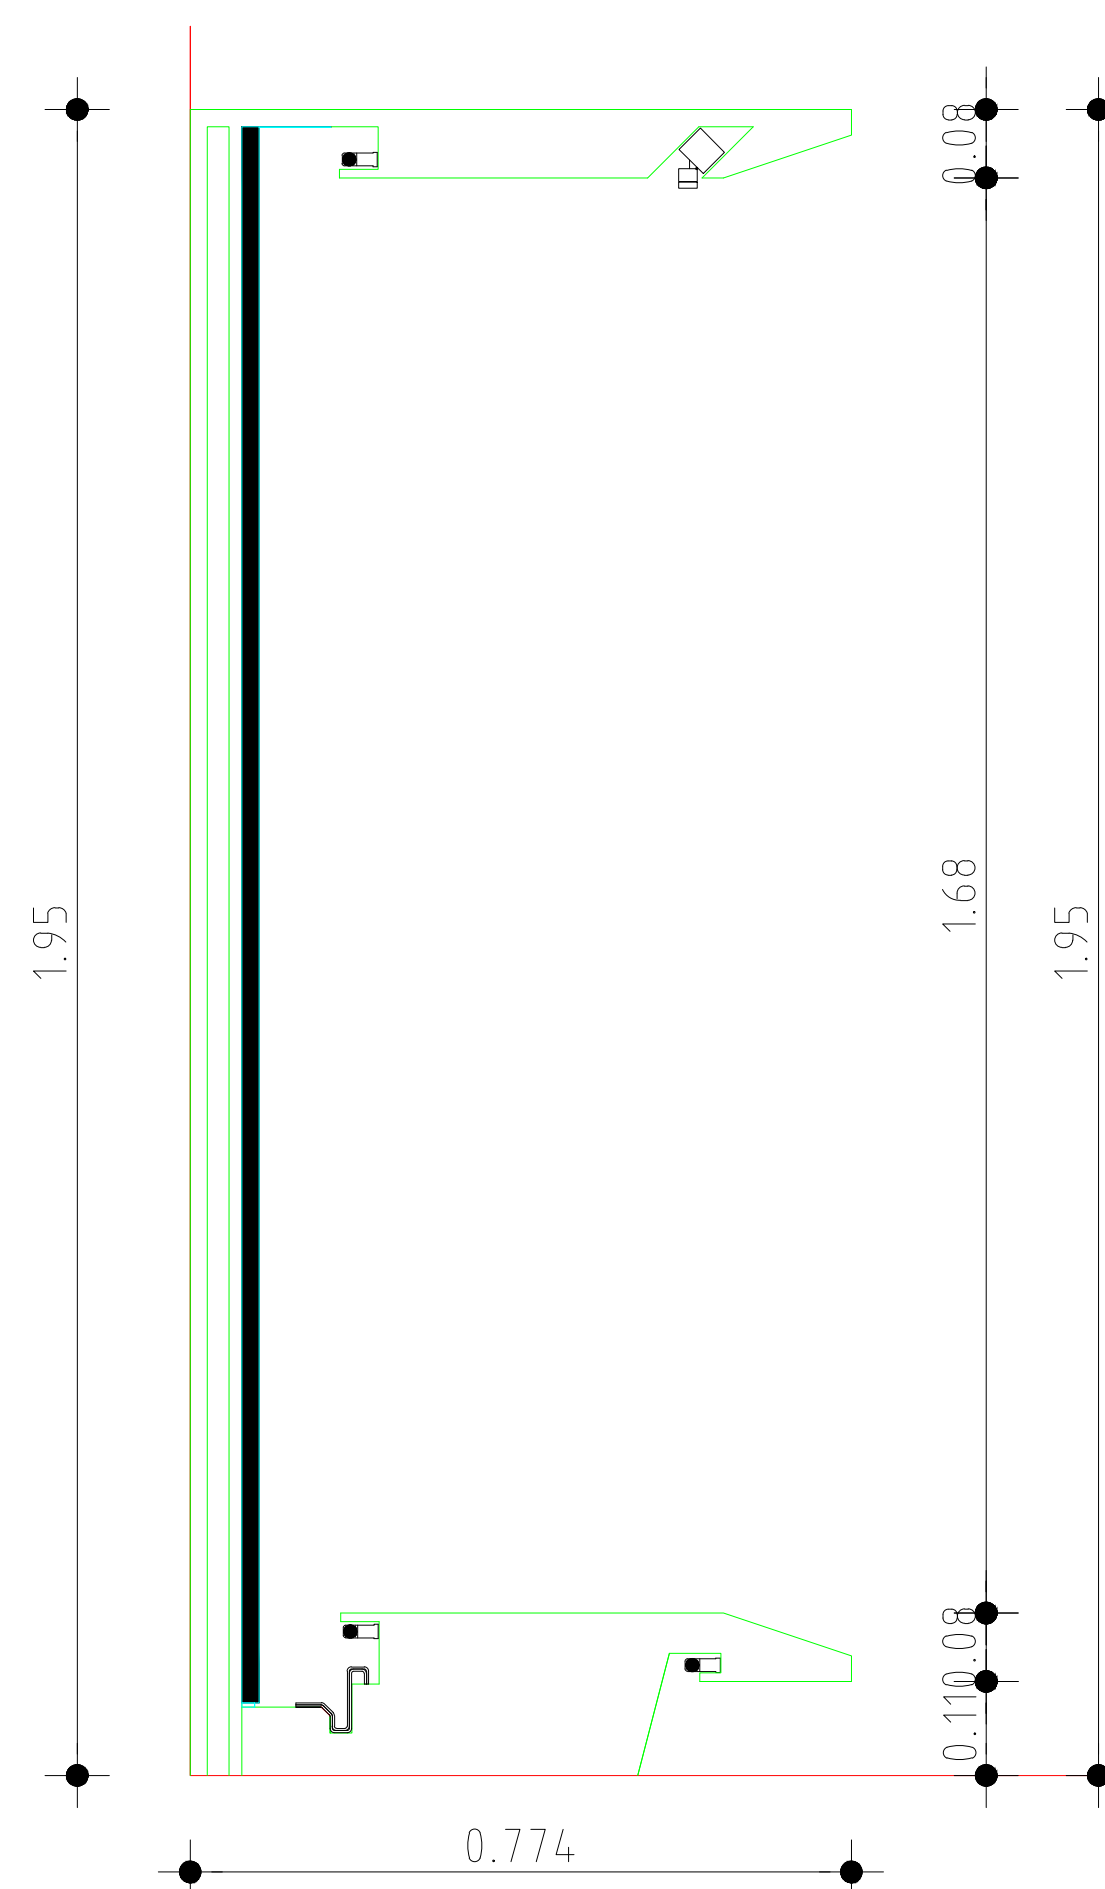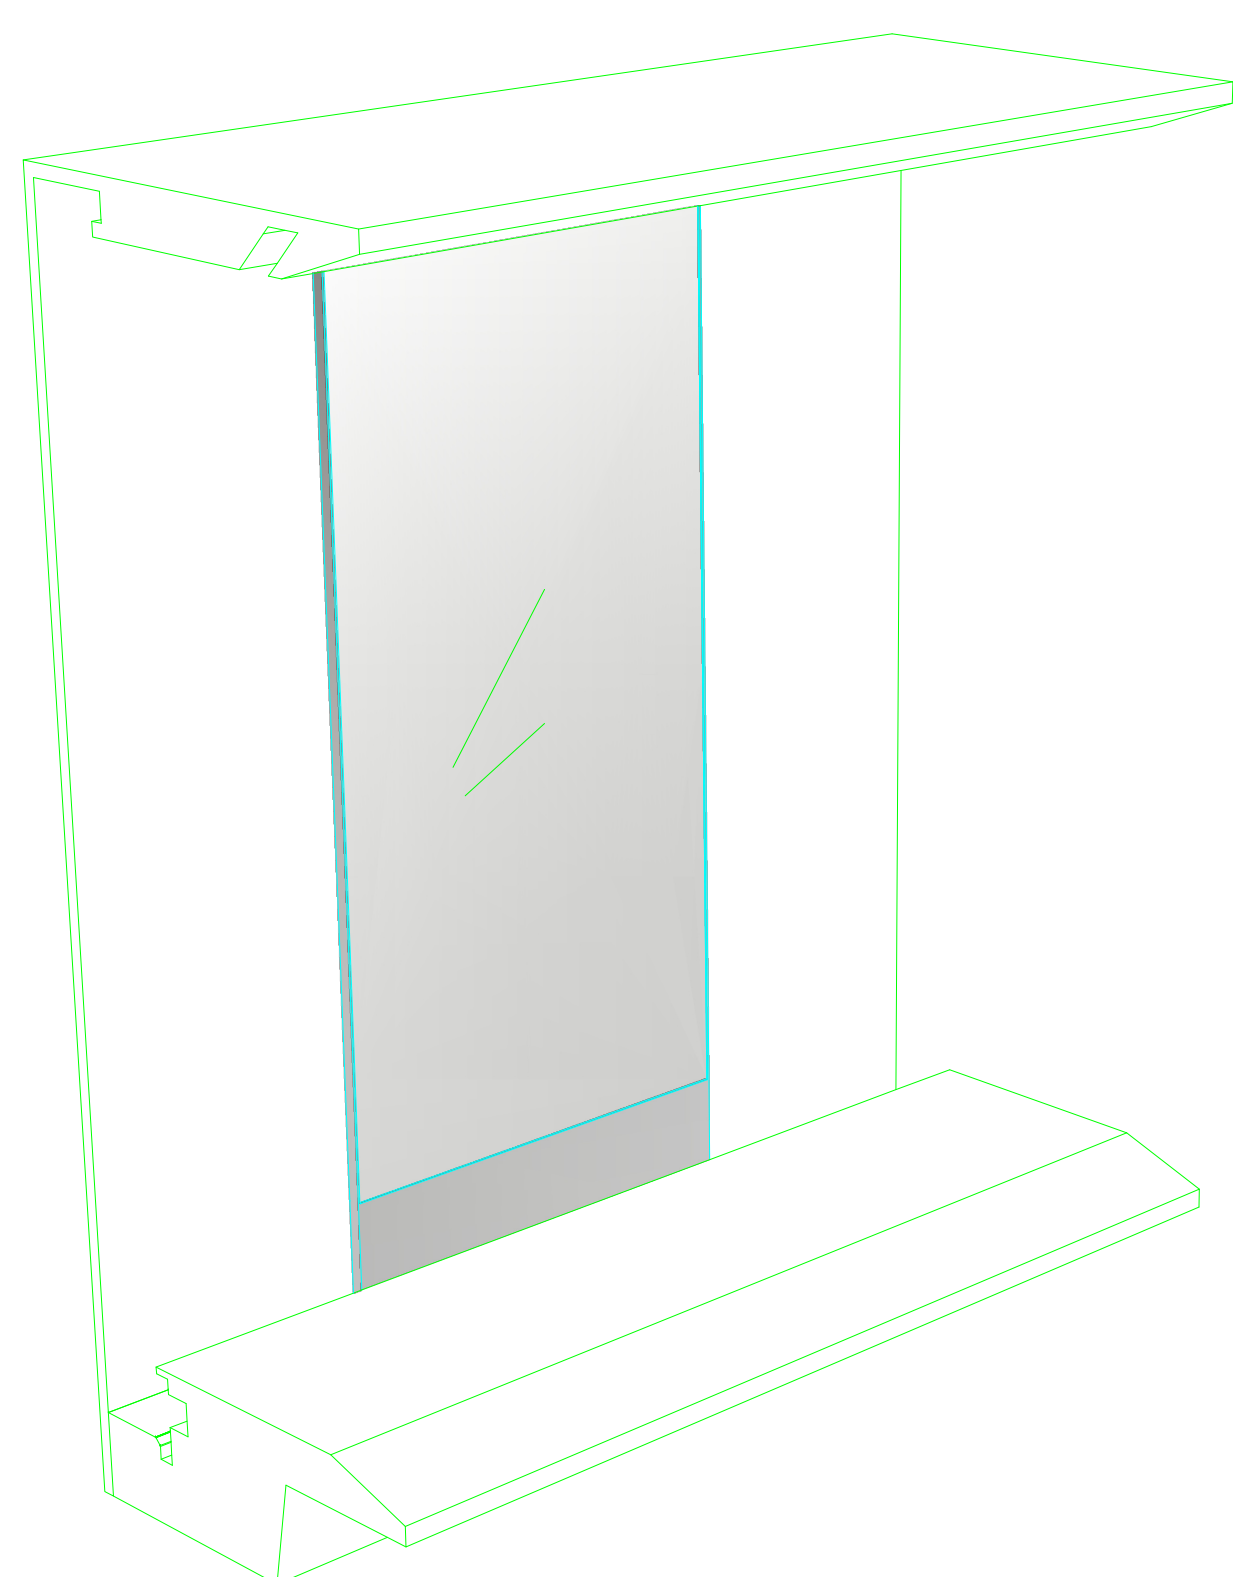

PERSPECTIVA

E 1:25

COLOCACIÓN

MOBILIARIO

Acabados:
-Pintura en polvo ref.
NABERPOL transparente negro
esmerilado V-290 STG-15

01 Chapa metálica acabado
Pintura en polvo ref.
NABERPOL transparente
negro esmerilado V-290
STG-15

02 Espejo parsol gris