


NIÑO

PERIMETRAL


BARRA CURVA 4 FRONTALES EXTERIOR BIOMBO H145 NEGRO\_MADERA

ACABADOS


- ① METAL ACABADO NEGRO ADAPTA RX-9842-XW. REF 2208
- ② ACERO INOX SATINADO ESTANDAR. REF 2202
- ③ ROBLE NATURAL PICAVIA REF. 2201

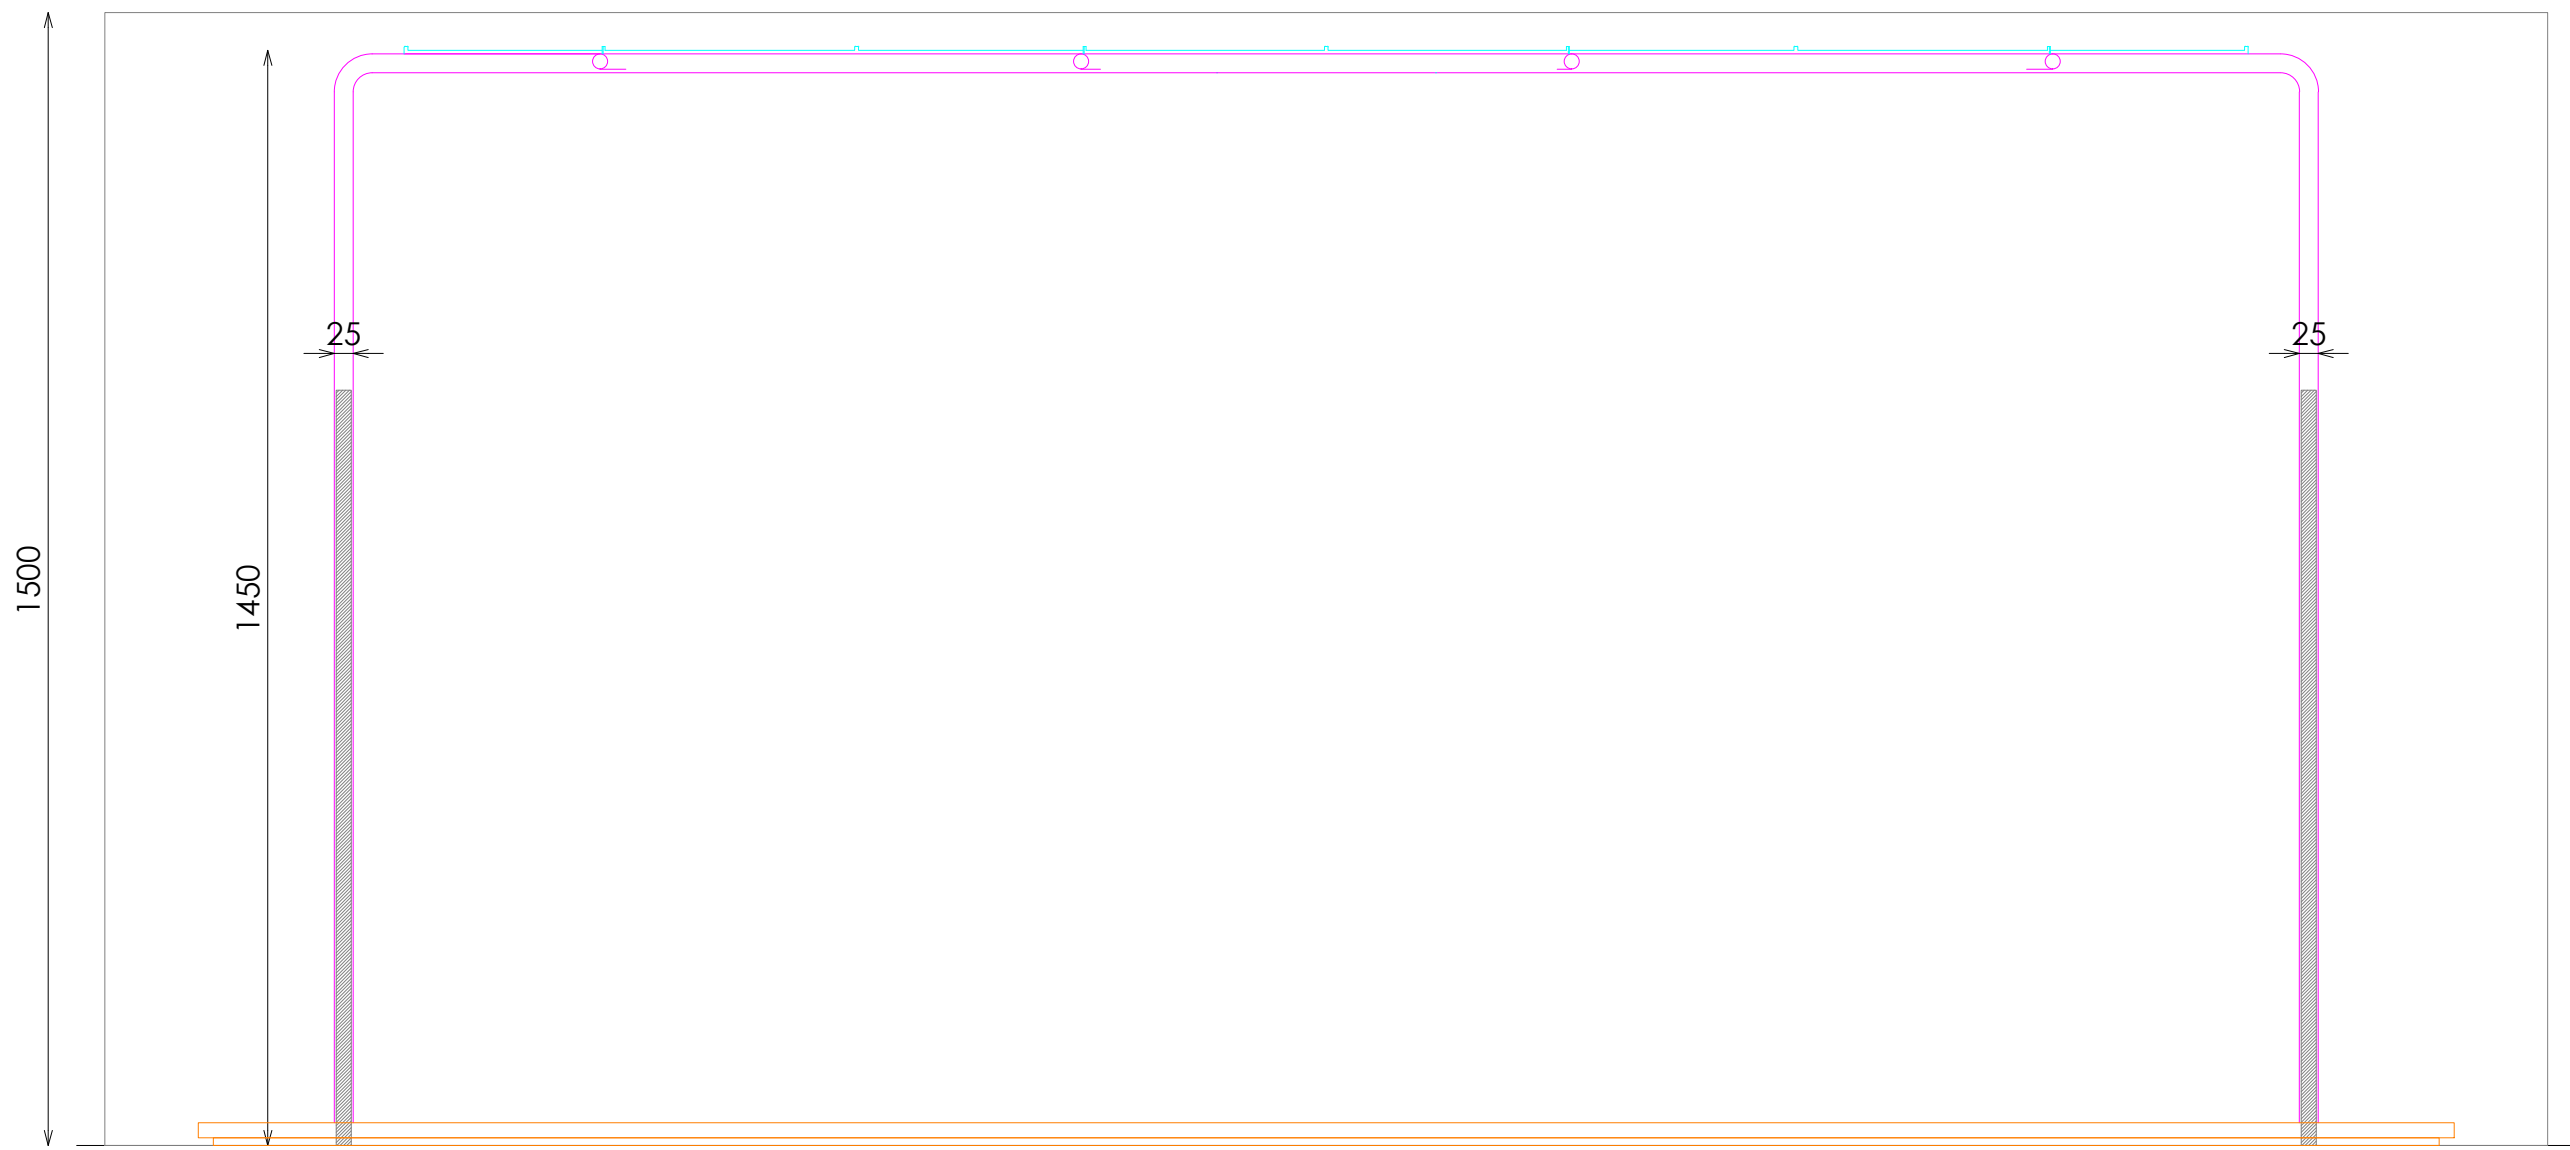

ALZADO FRONTAL

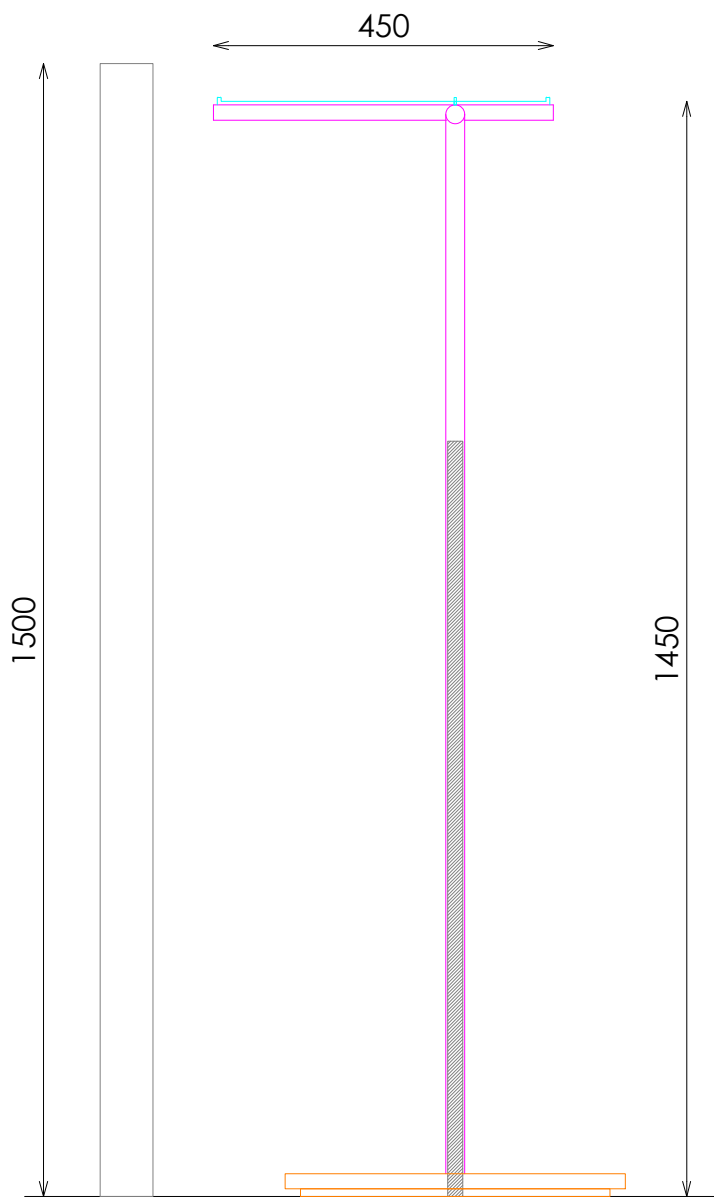


SECCIÓN

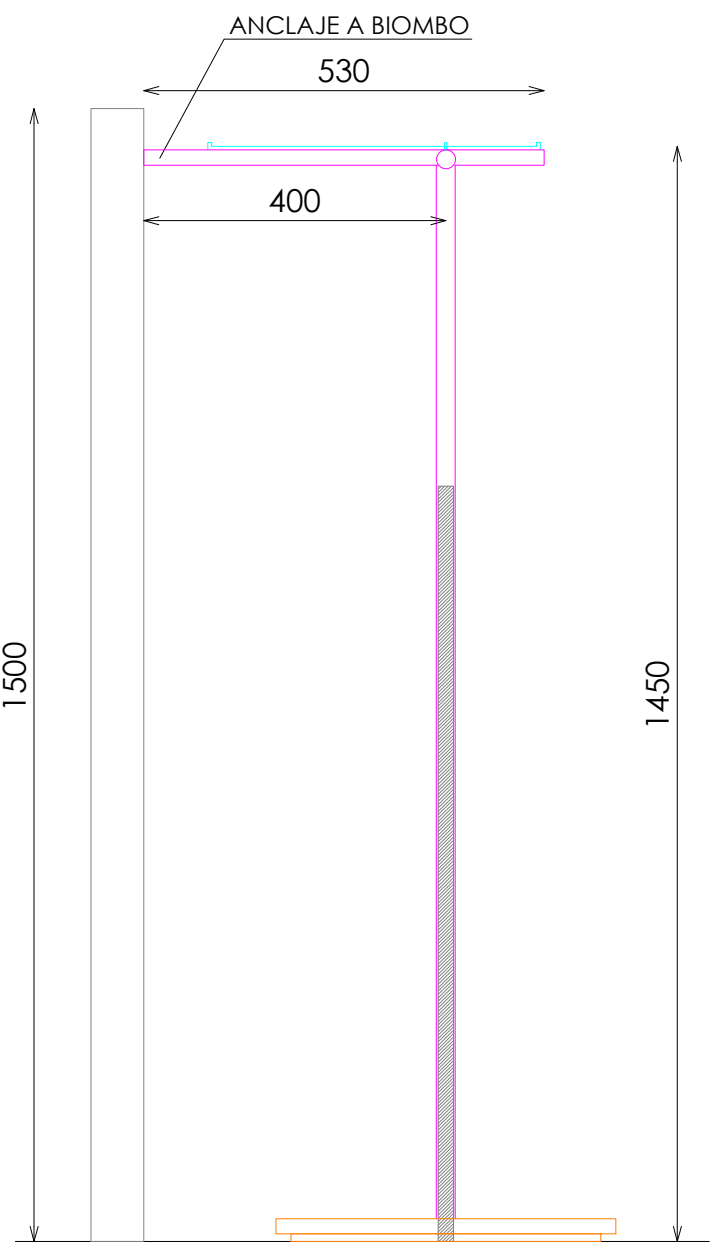


SECCIÓN (ANCLAJE BIOMBO)



DETALLE BARRA+ILUMINACION

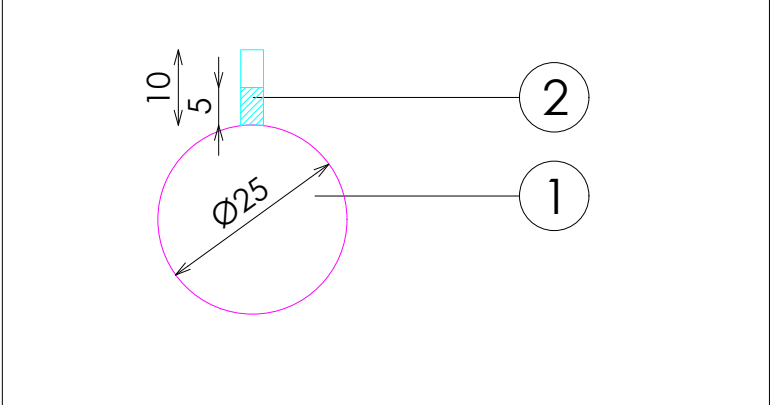

DETALLE TARIMA

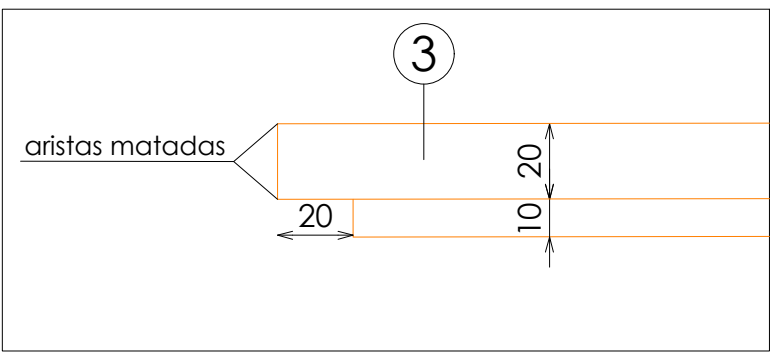

DETALLE A

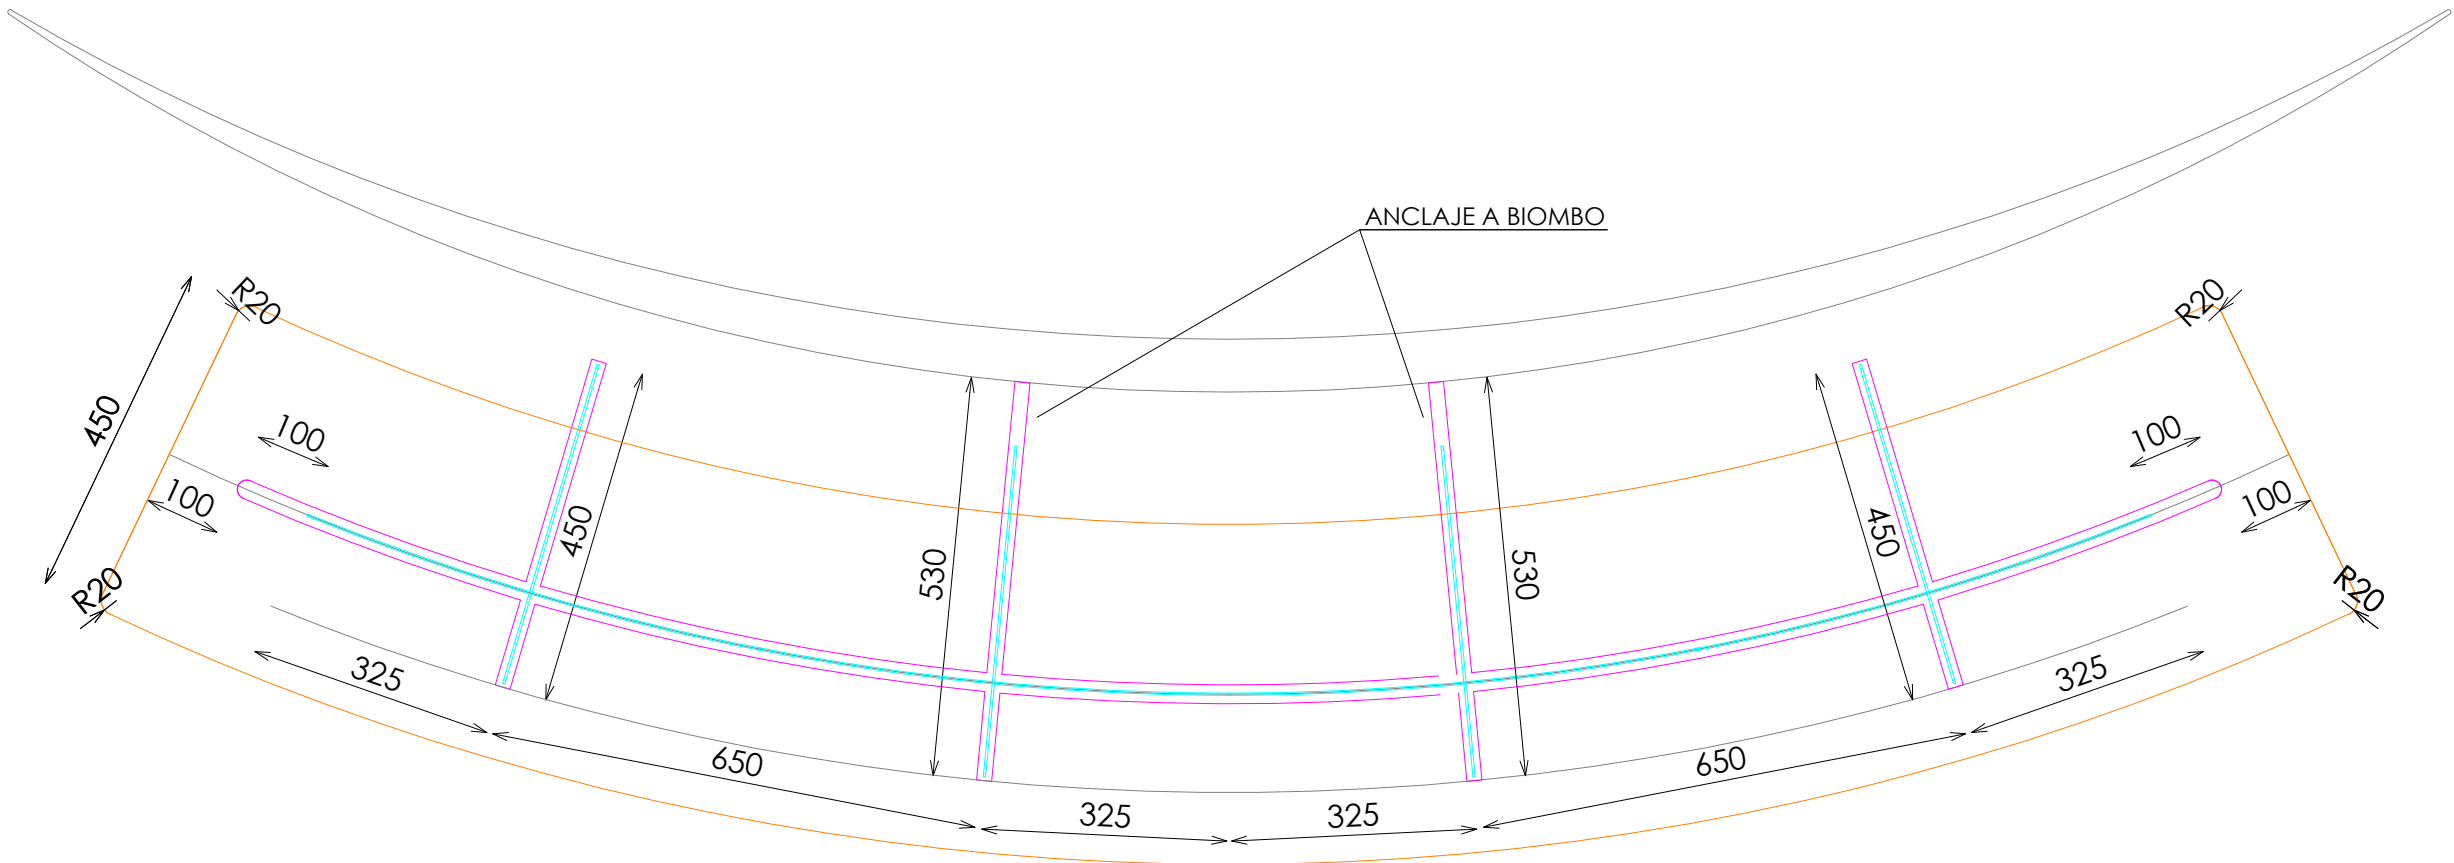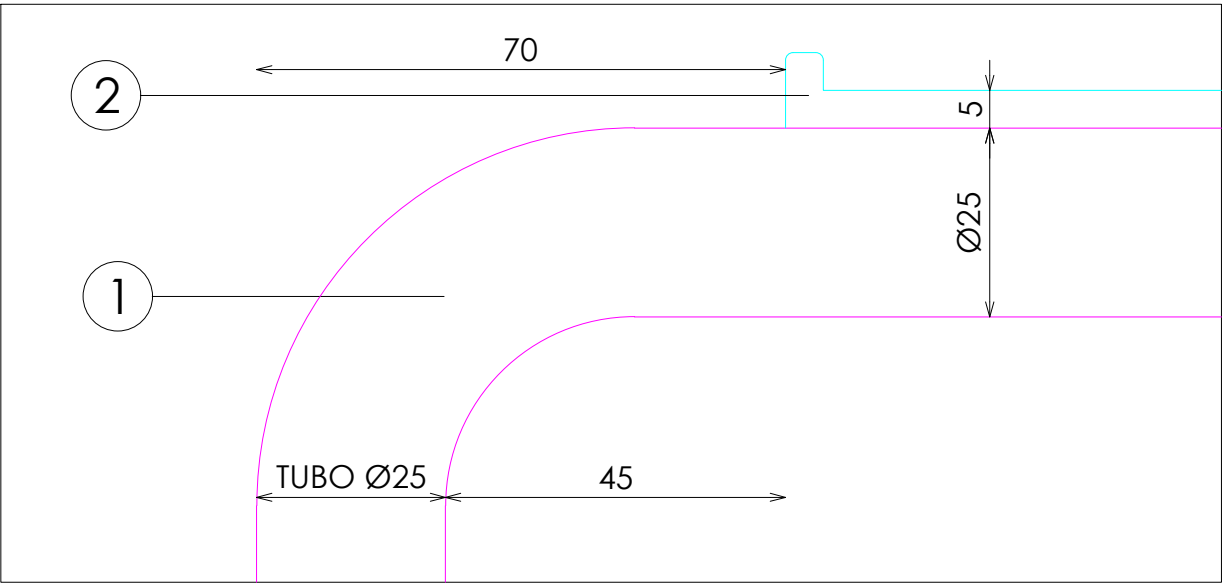

PLANTA BARRA