



ACABADOS


- ① ACERO INOX SATINADO ESTANDAR. REF 2202
- ② ILUMINACION LED (380-750)

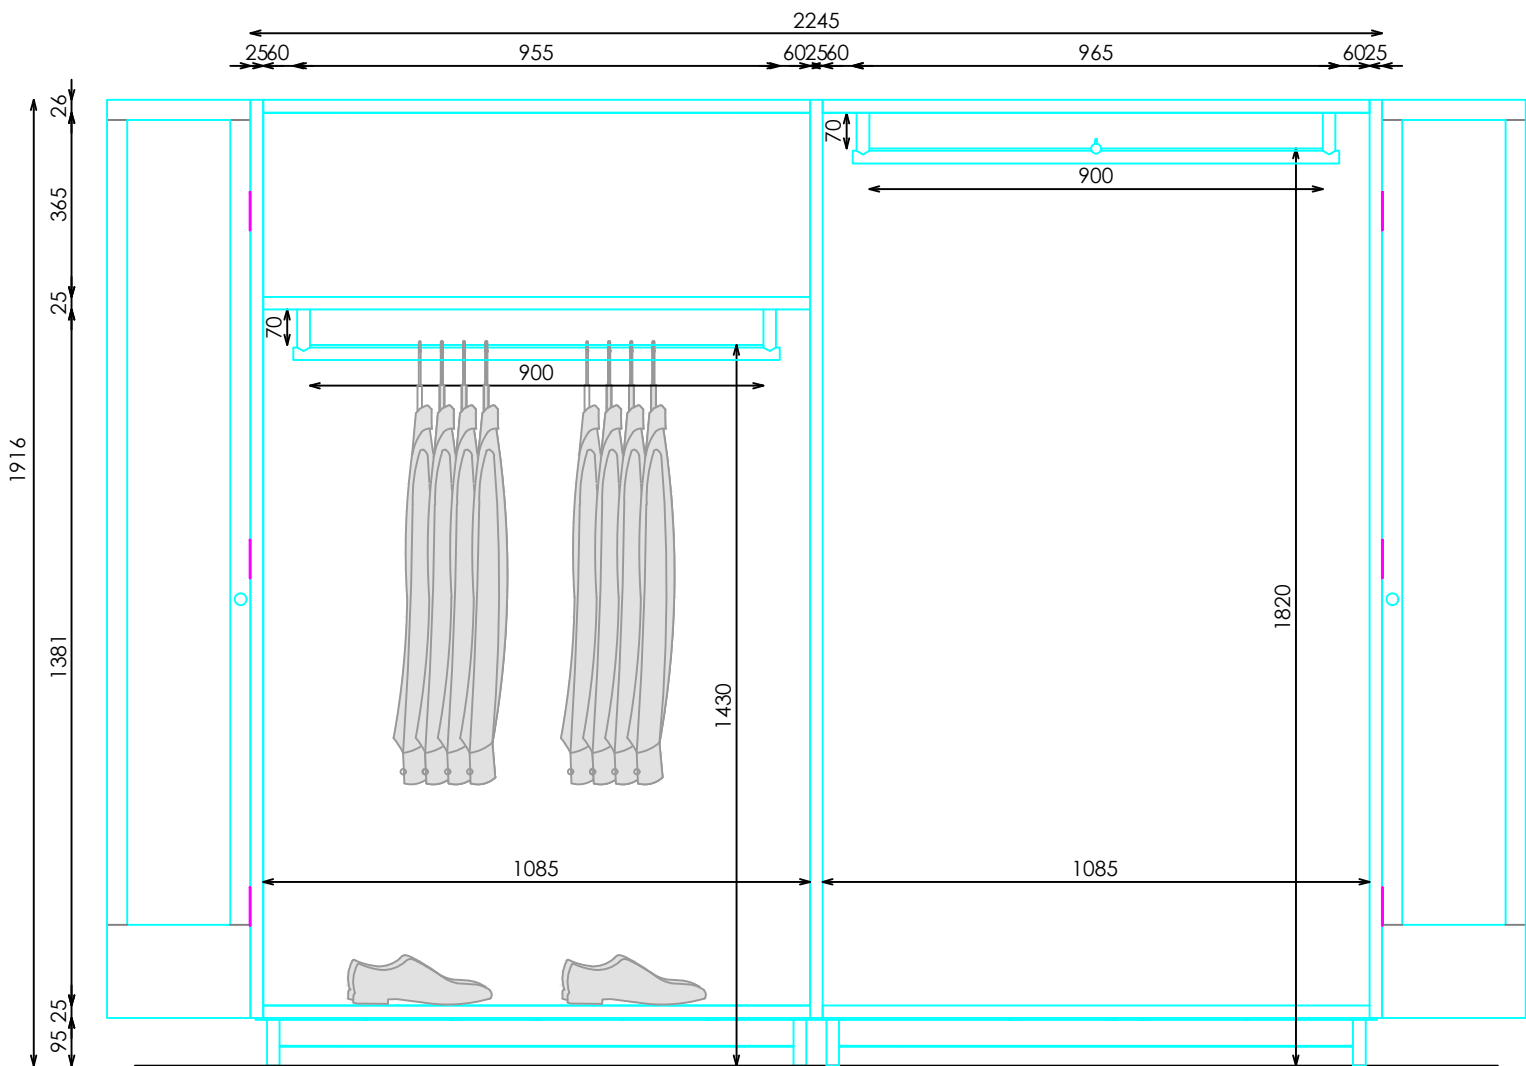


ALZADO

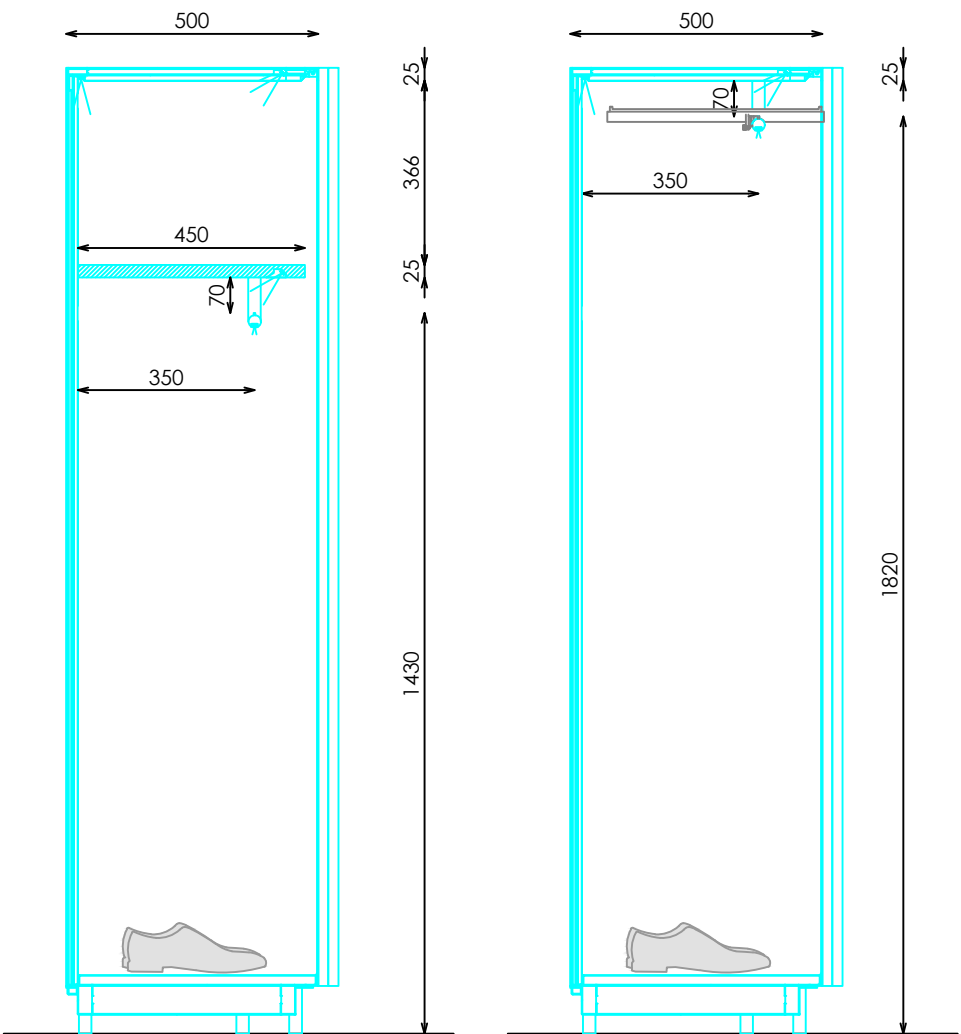

SECCIÓN BARRA BAJA SECCIÓN BARRA ALTA

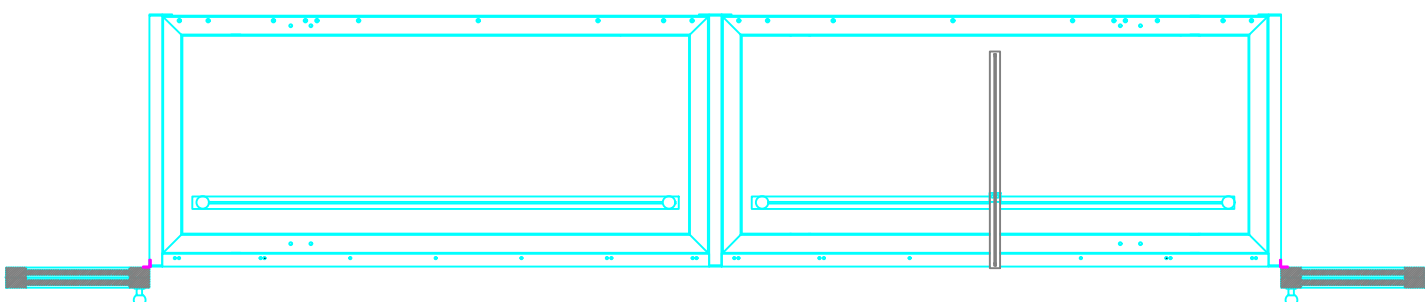


PLANTA VISTA SUPERIOR






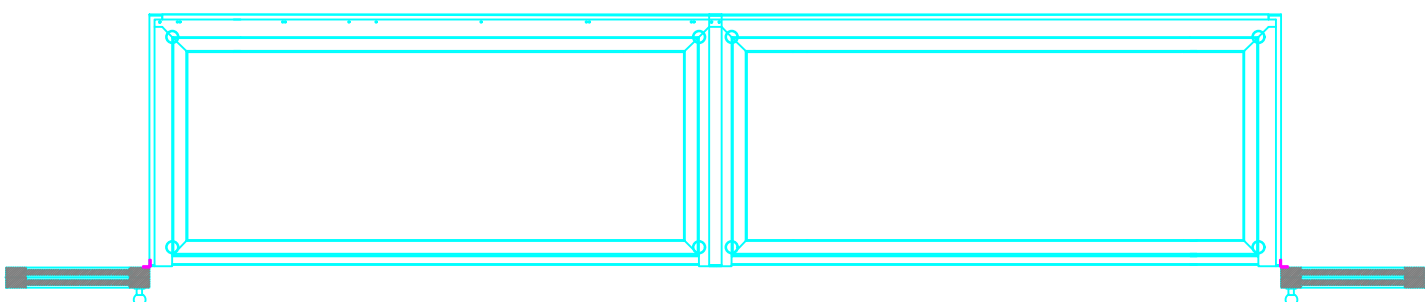


PLANTA VISTA INFERIOR

DETALLE BARRA

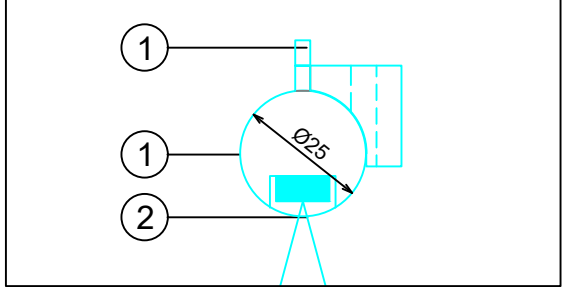

DETALLE FRONTALES EXTRAIBLES

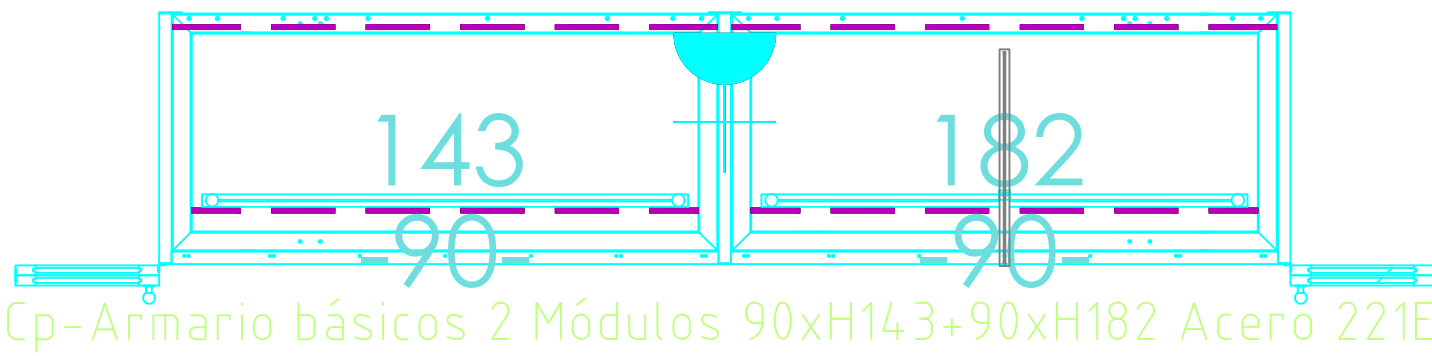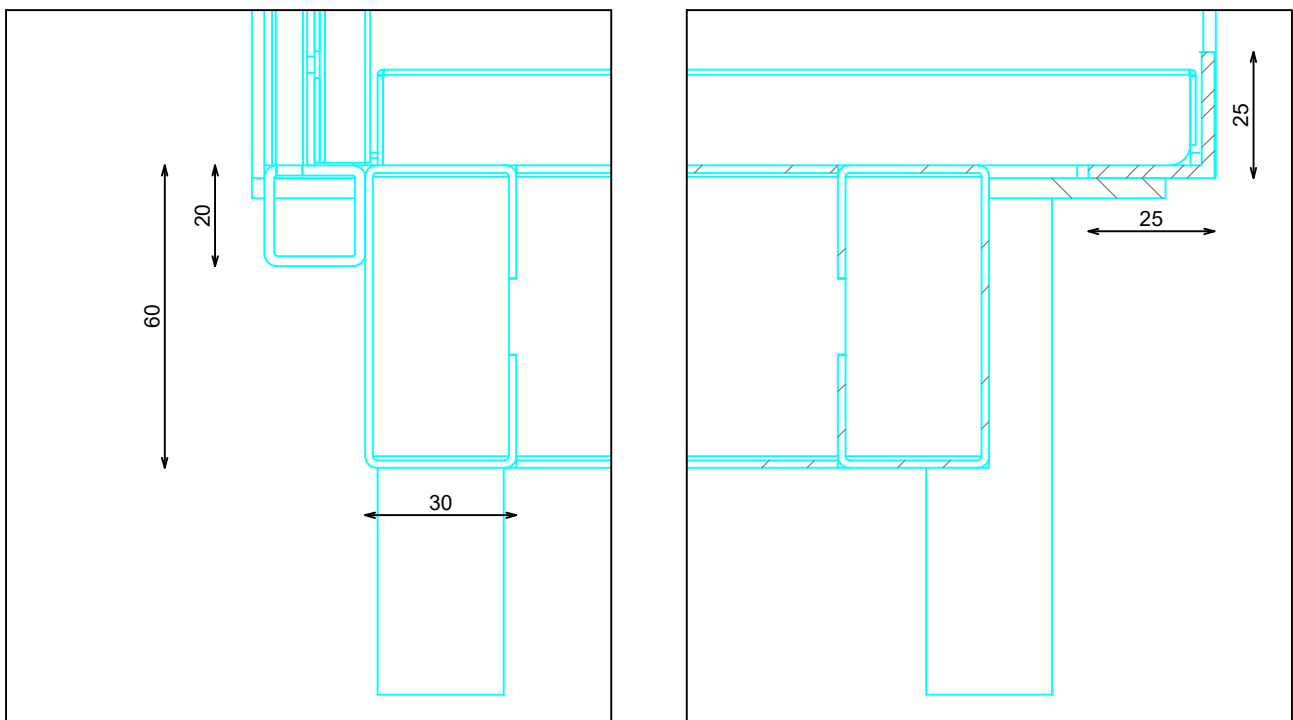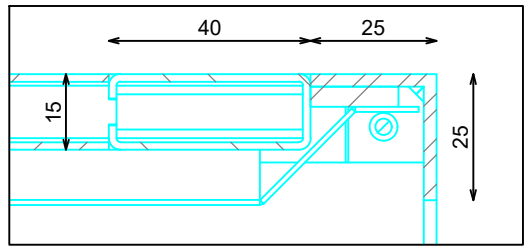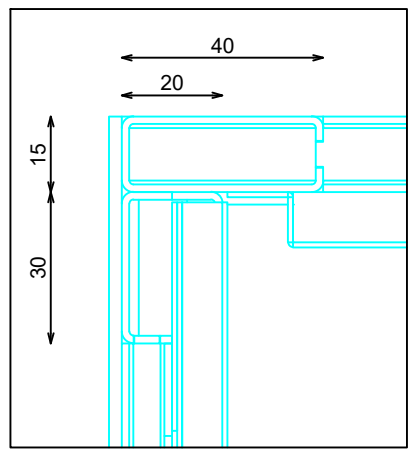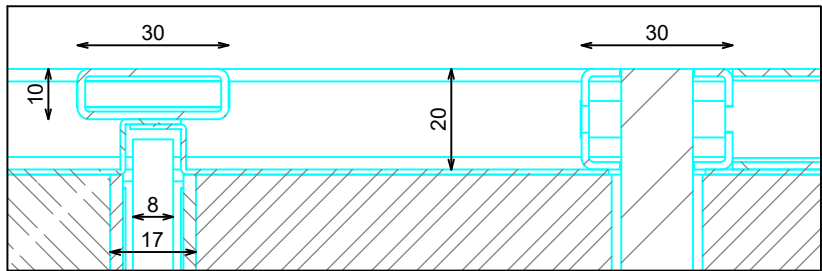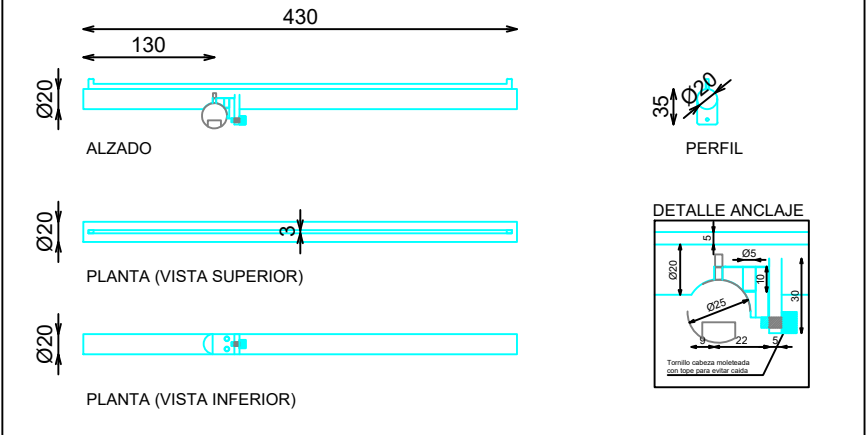

Cp-Armario básicos 2 Módulos 90xH143+90xH182 Acero 221E