

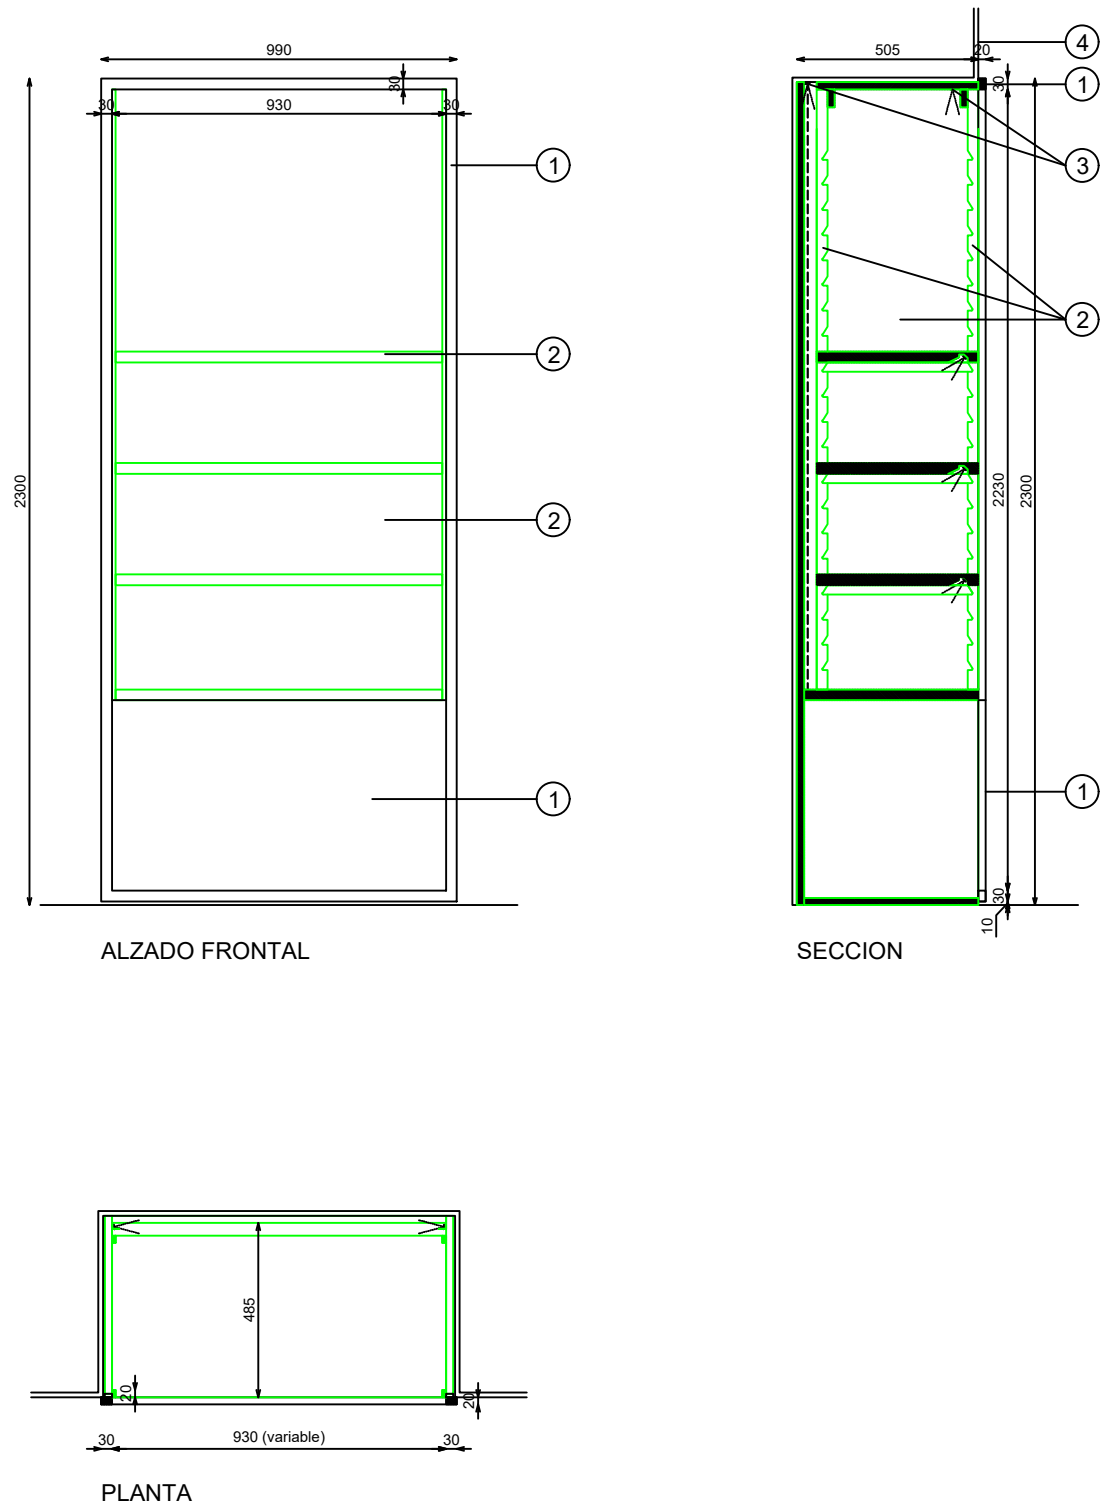
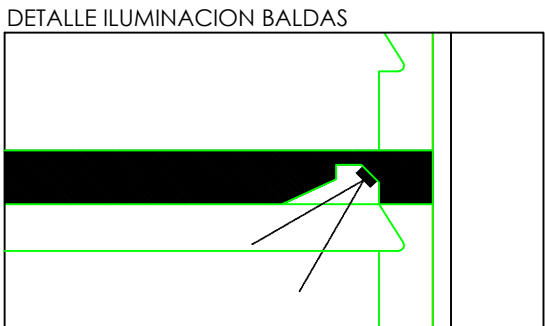


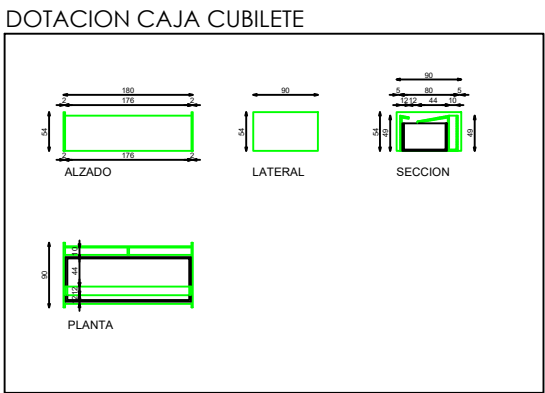

- ACABADOS
- ① MADERA PINO BROCHEADA NEGRA. REF:2503
 - ② ROBLE BLANQUEADO. REF:2504
 - ③ ILUMINACION LED APOLLO PW 15W 3000°K
 - ④ ACABADO PARED

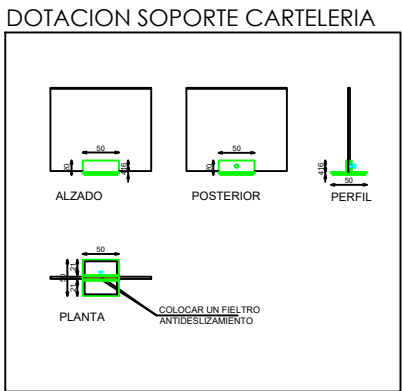

DOTACION

DESCRIPCION	Uds
CAJA CUBILETE	1
SOPORTE CARTELERIA	4