



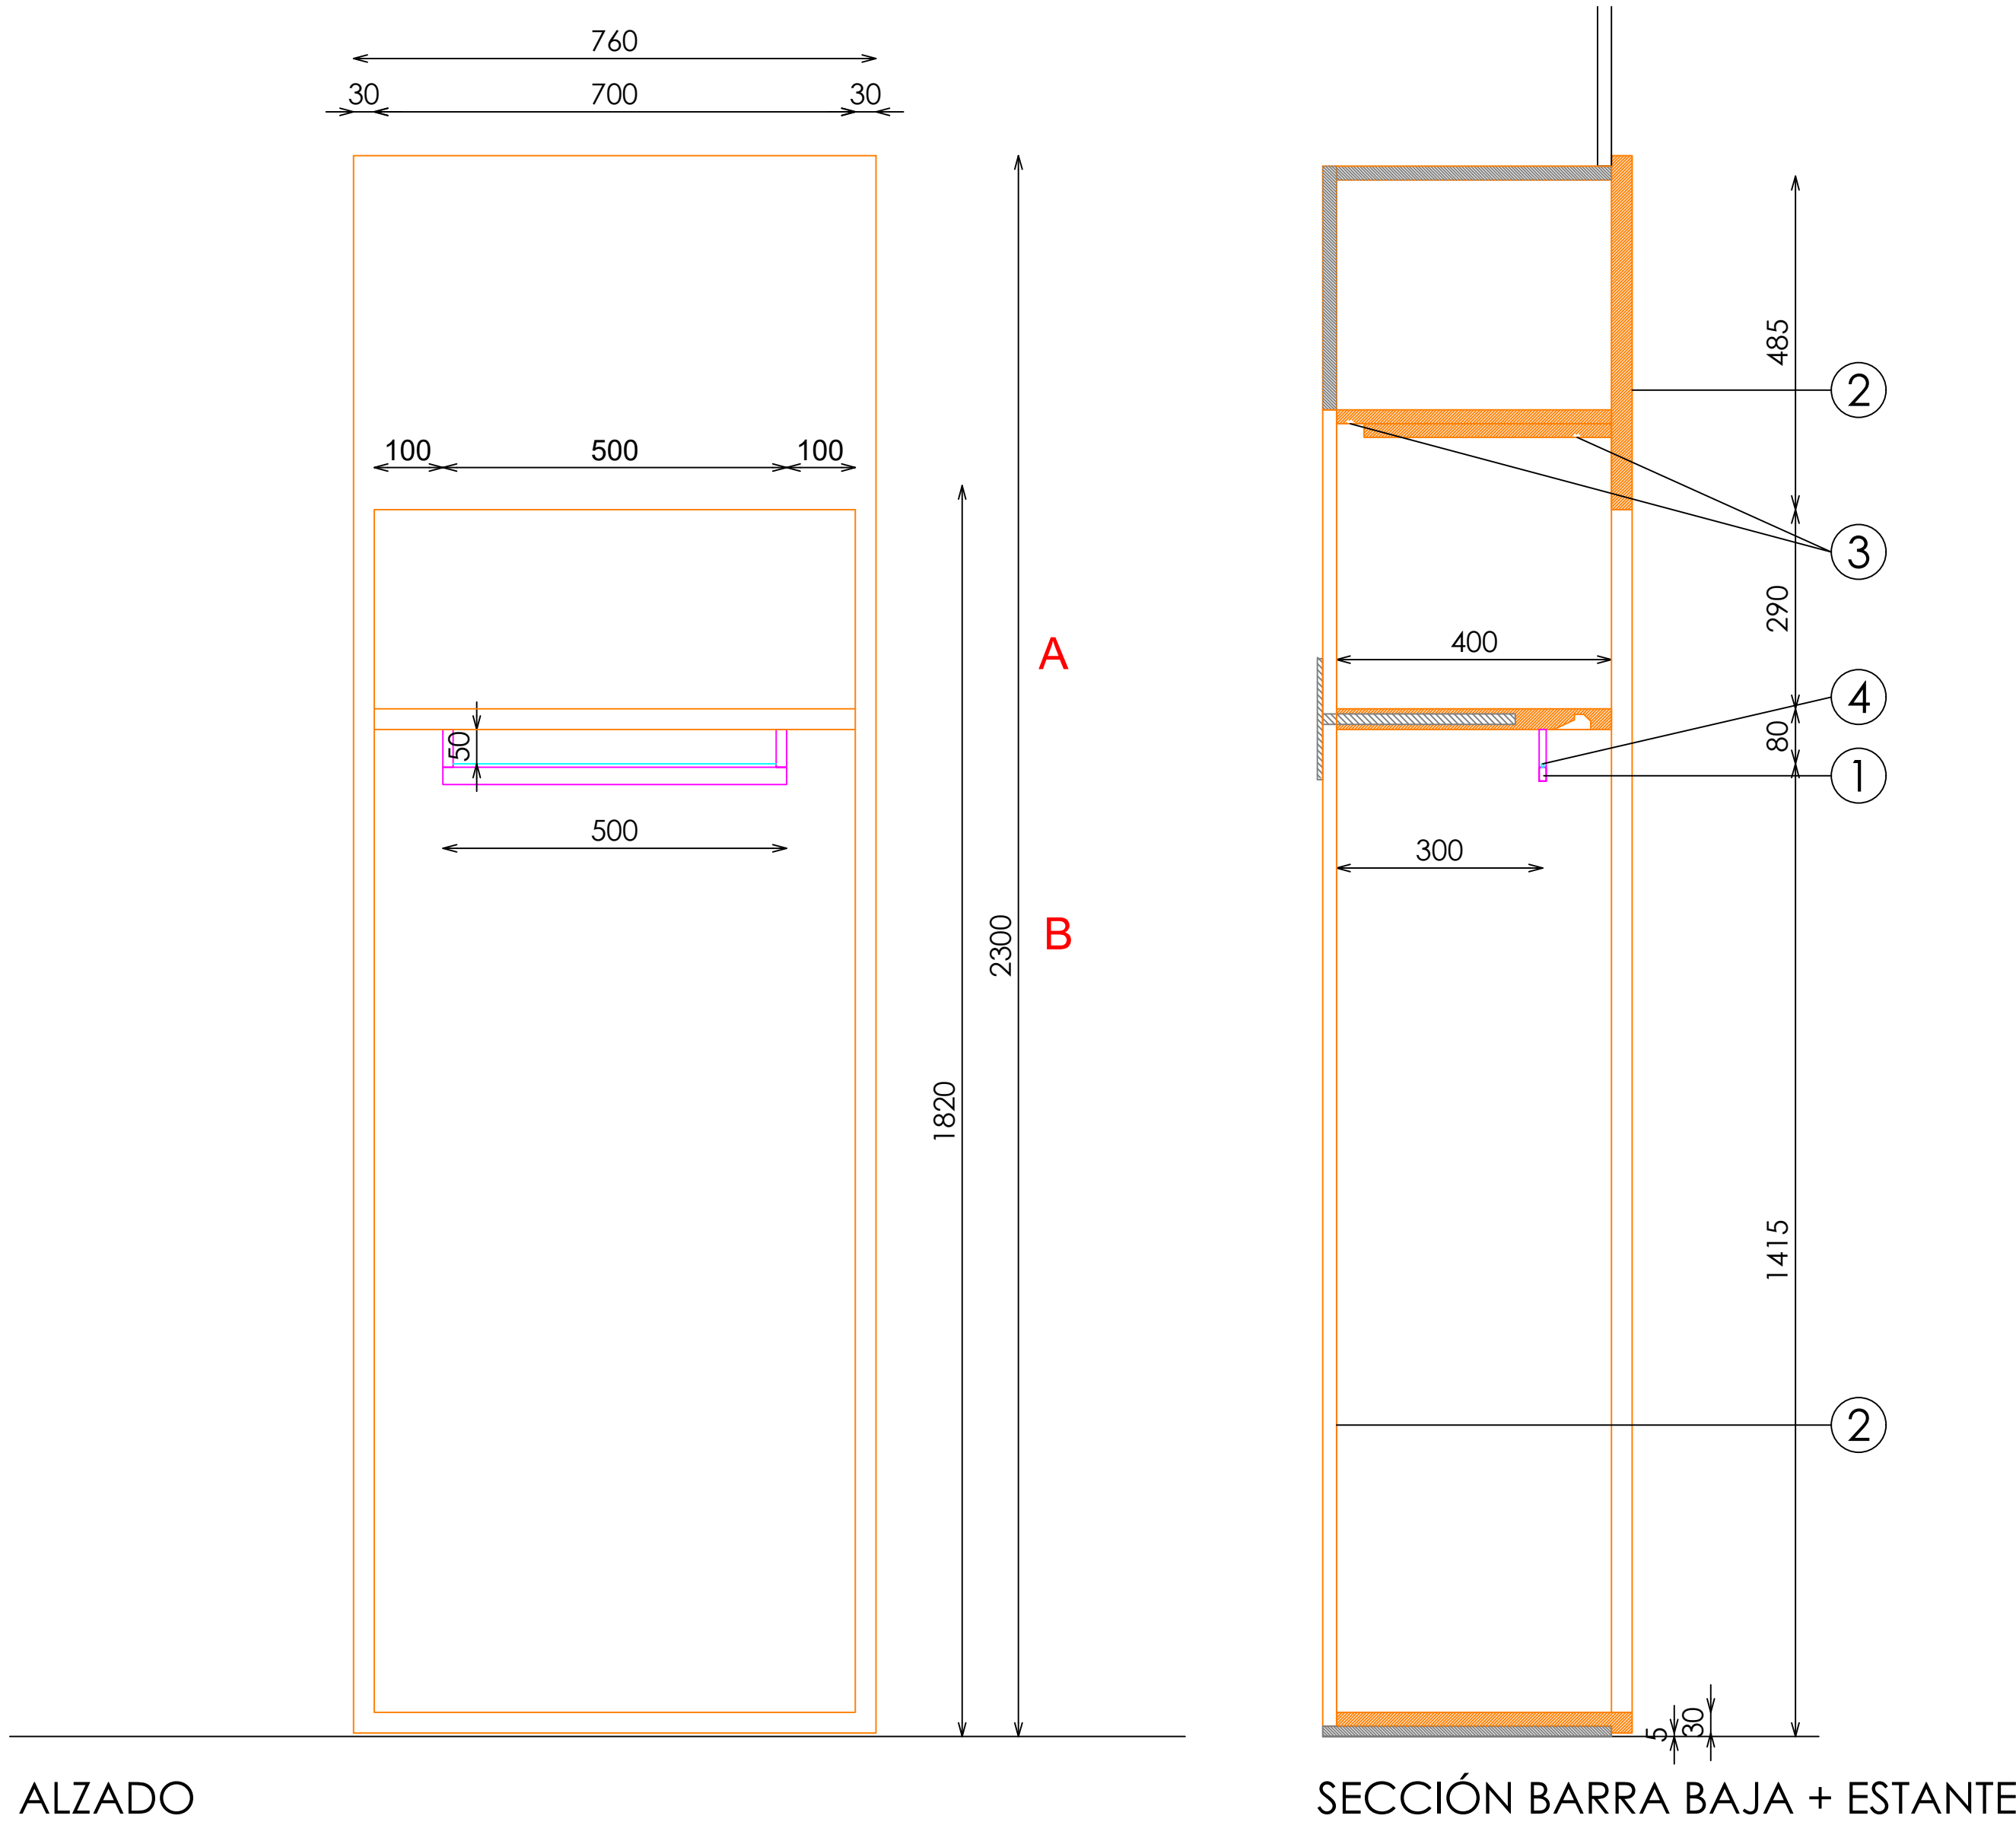


ACABADOS

- ① METAL LACADO NEGRO PINTURA POLVO 0102. REF:2505
- ② ROBLE RUSTICADO ENTONACION DUBAI REF. 2301
- ③ ILUMINACION LED APOLLO PW 15W 3000°K
- ④ ACERO INOX SATINADO ESTANDAR. REF 2202

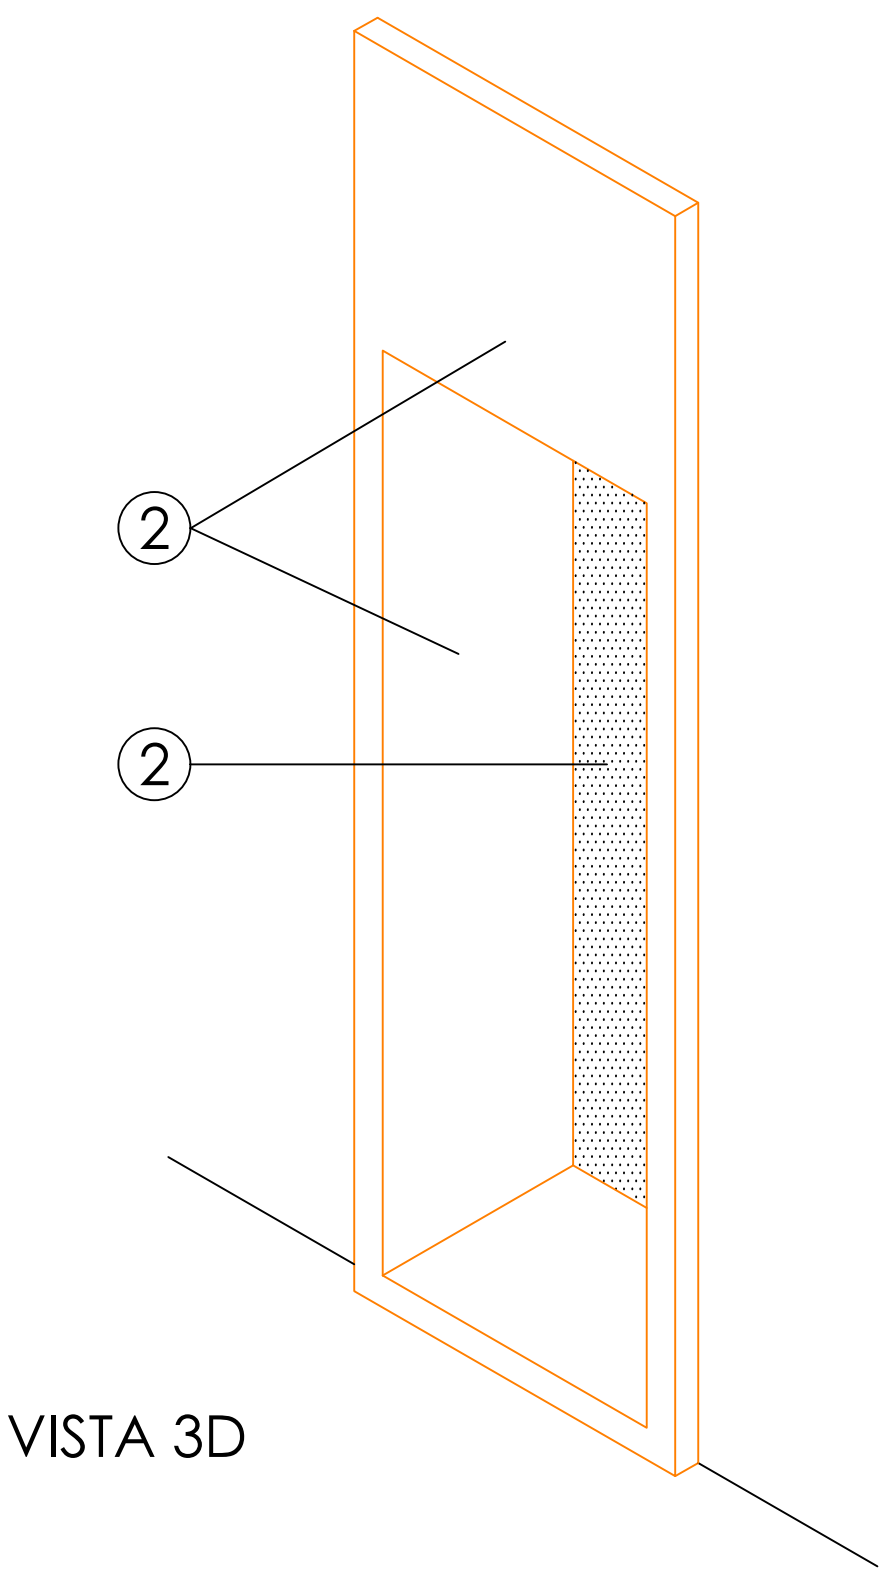


W8

DETALLE BARRA

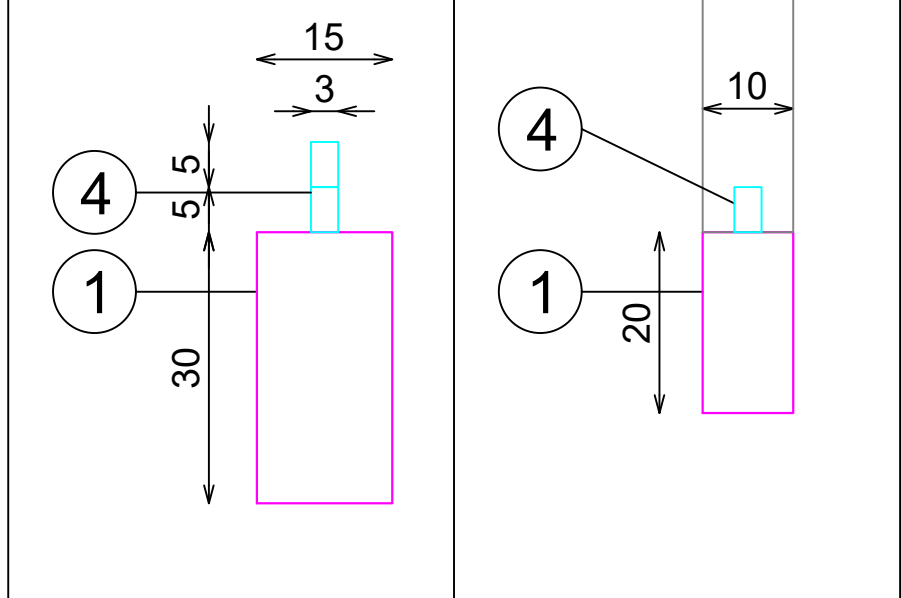

DETALLE ILUMINACION BALDA

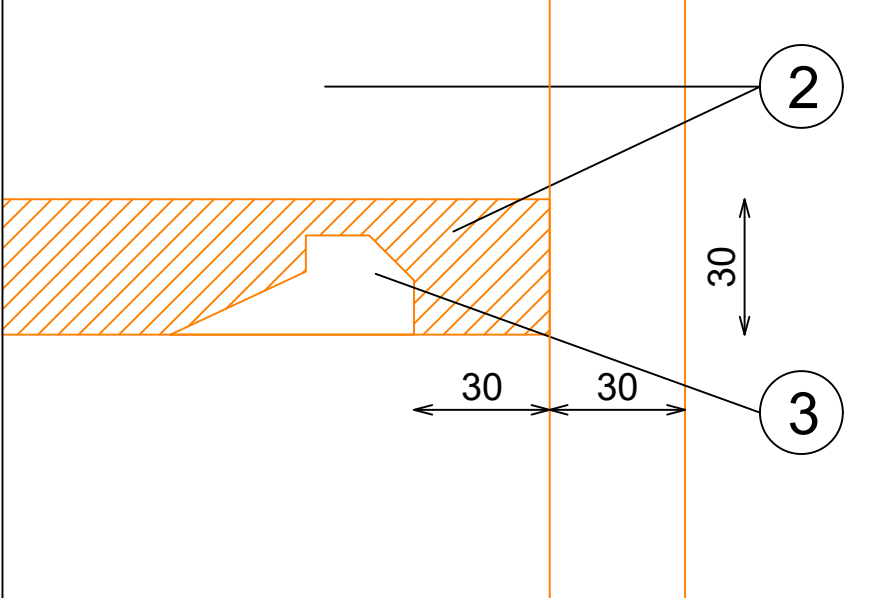

Pag: 1_1

E: 1_20

Código:
Matrícula: Sp-Hornacina Básicos 50xH182 Negro Madera 225B
Versión:
Fecha:
Imagen:

STUDIOZARA