



MURETE MADERA SUELO CRO H:2.70 M


CA-BI-01 D

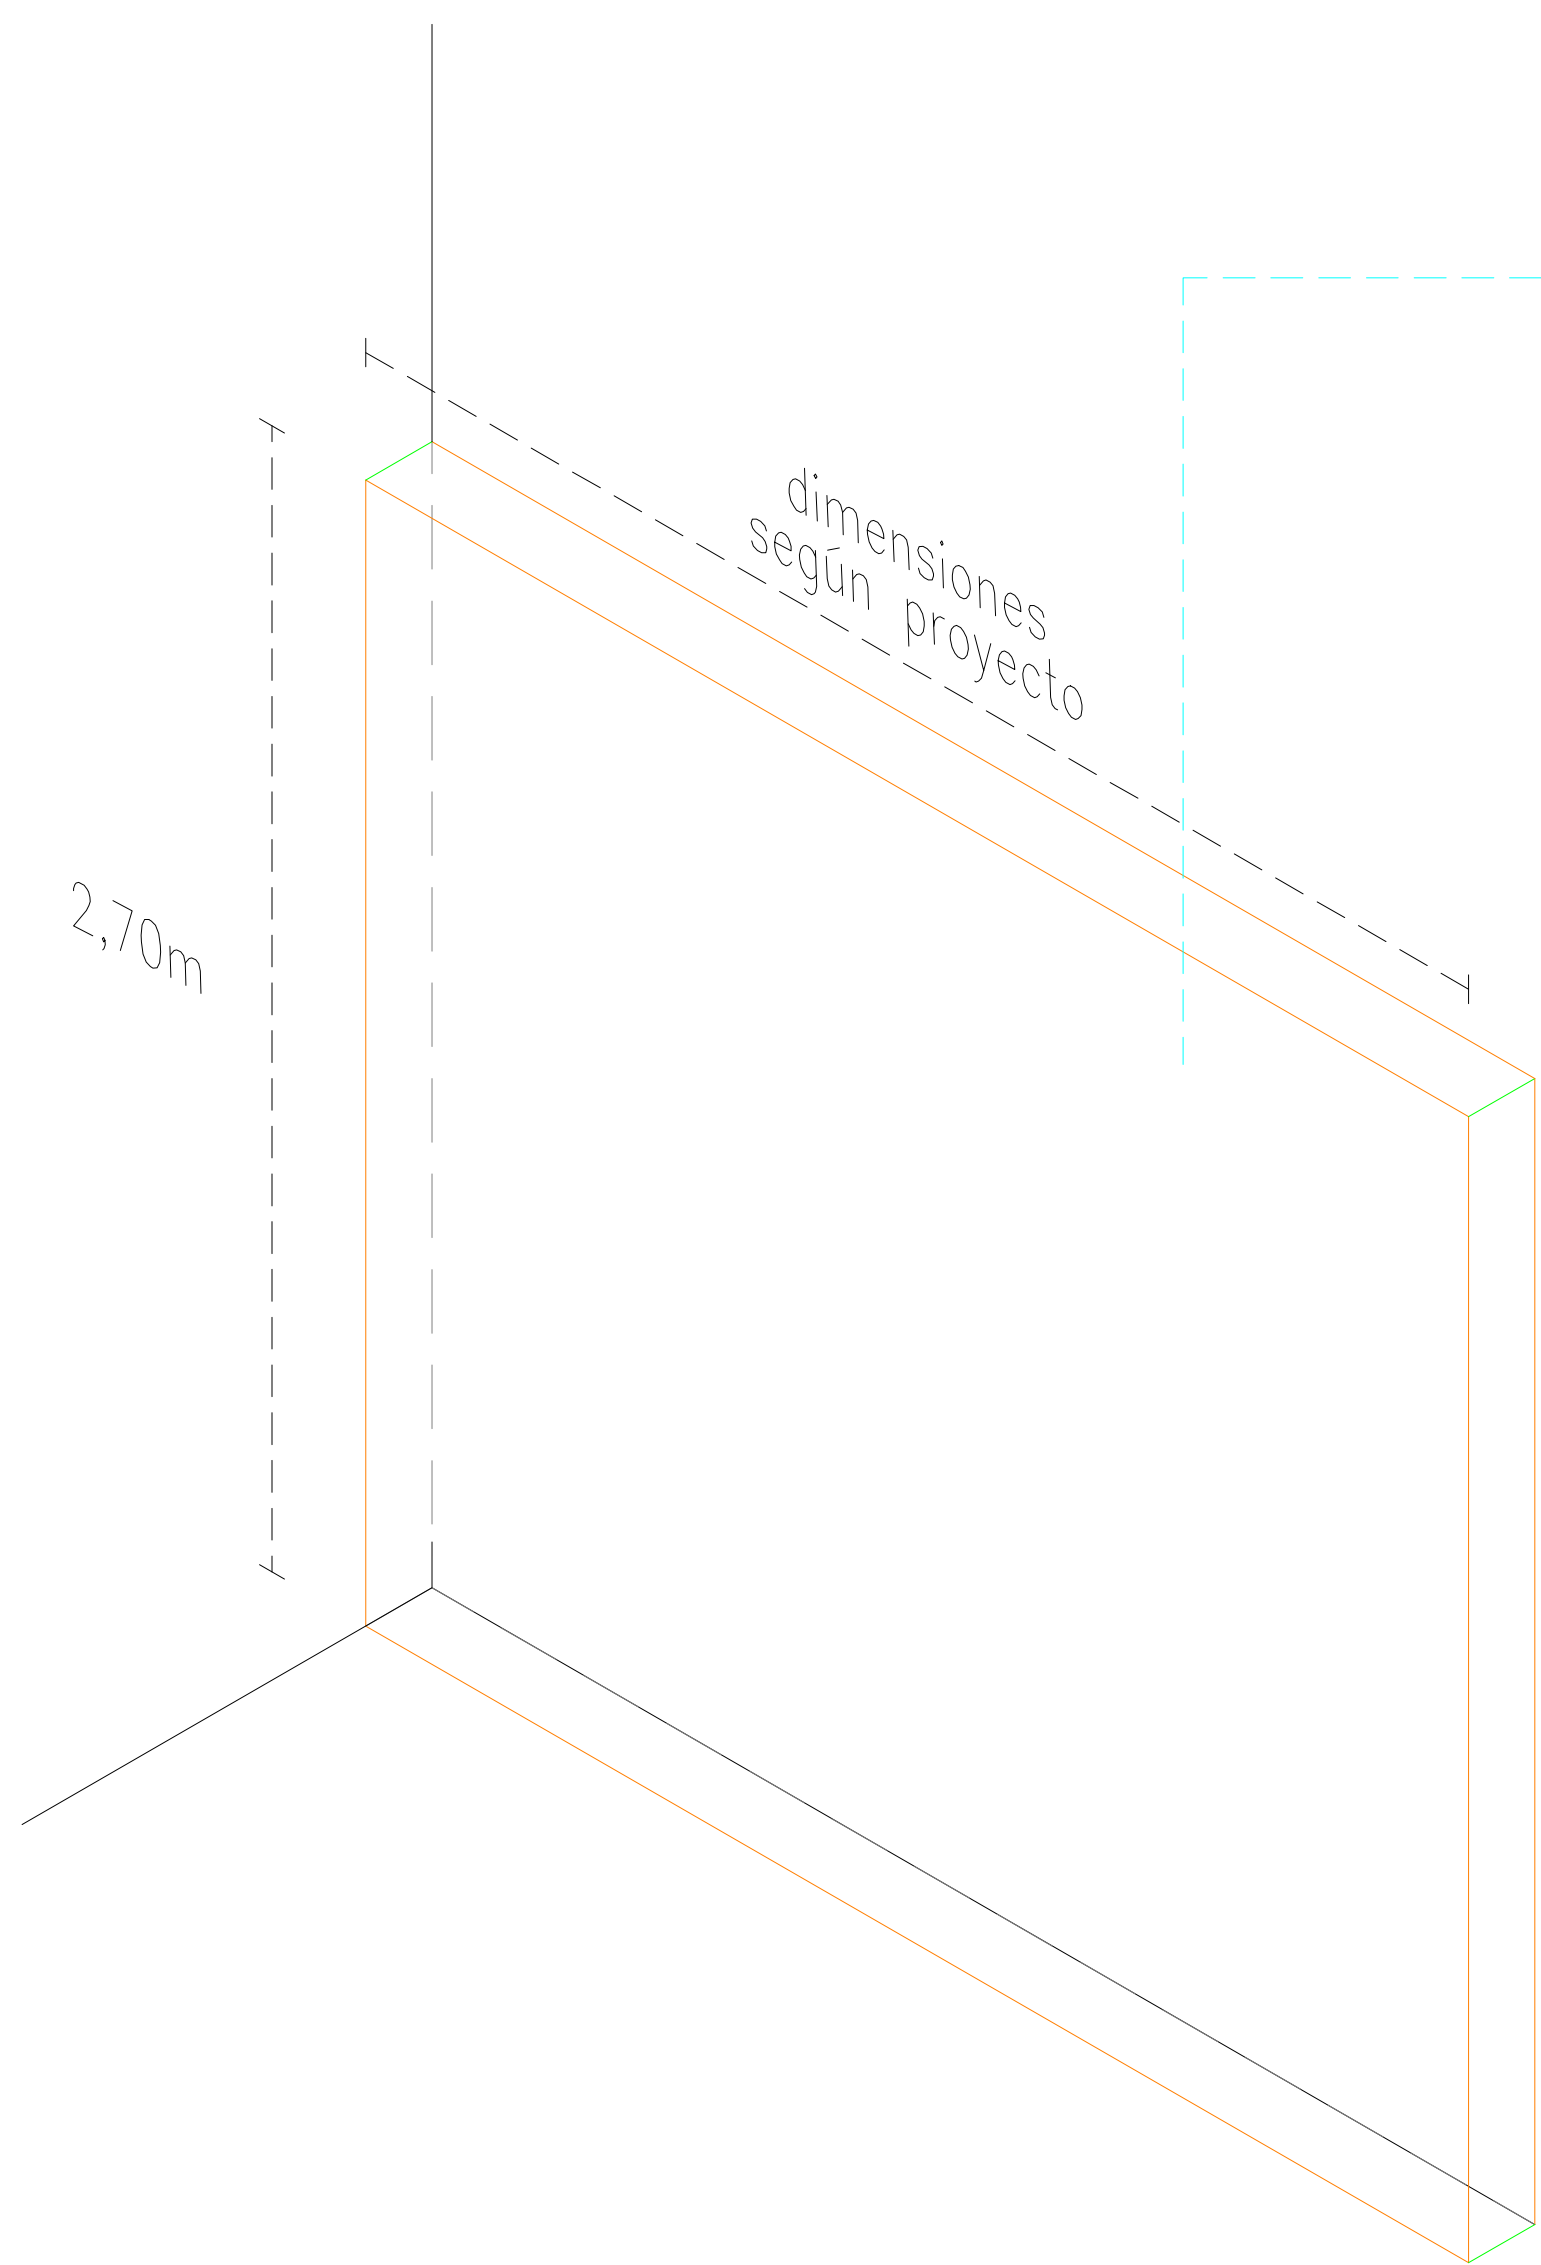

MADERA OKUMEN 370 +IT

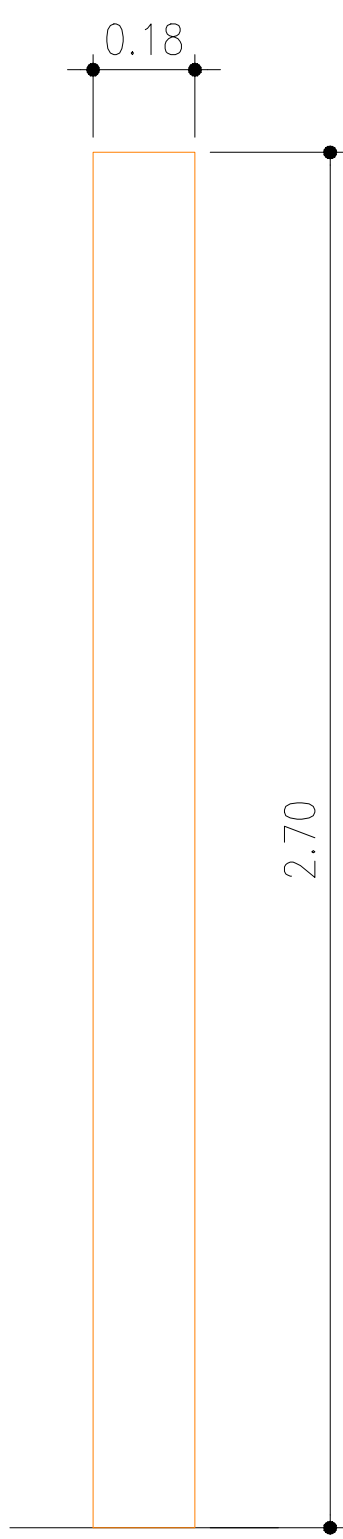

DPTO DE OBRAS

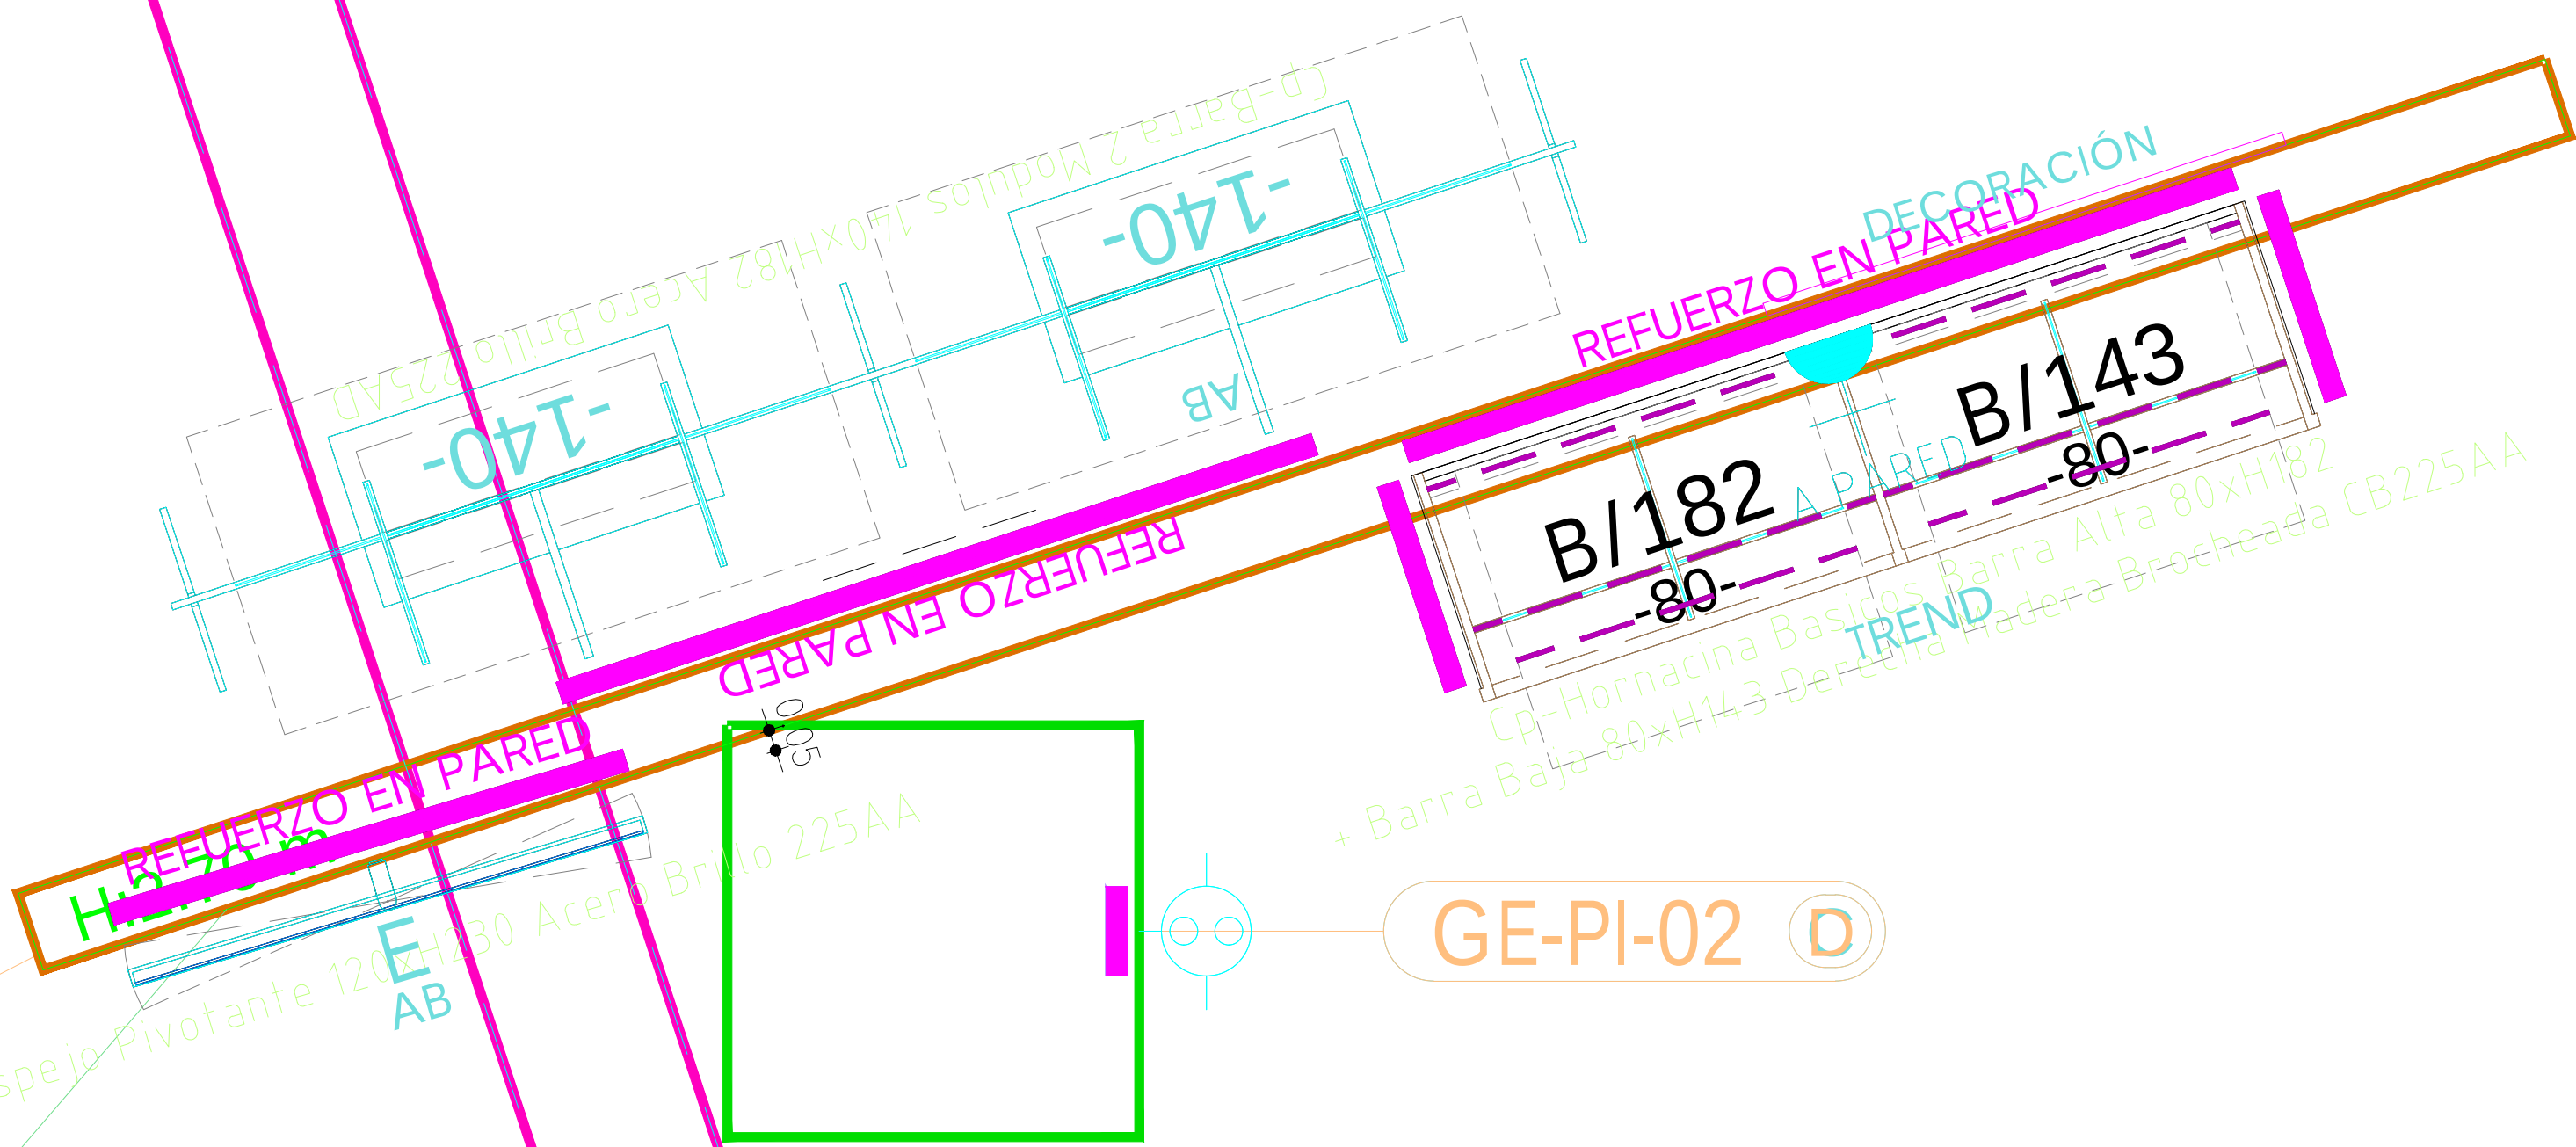

CA-BI-01 D


SUCB-ZO-01 S

GE-PI-02 D



ACABADOS

- ① MADERA OKUME 370+1T SATINADO REF26008

ALZADO POSTERIOR

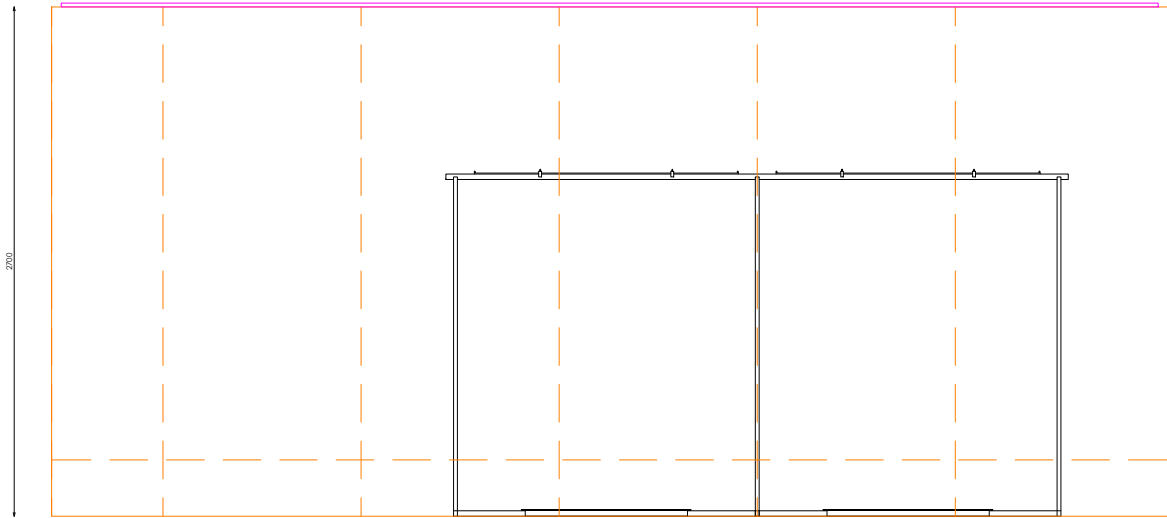

ALZADO FRONTAL

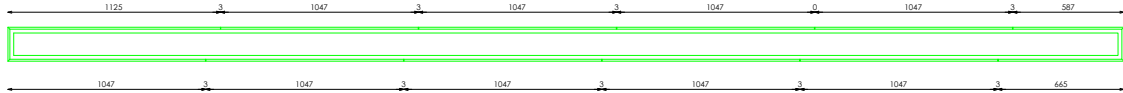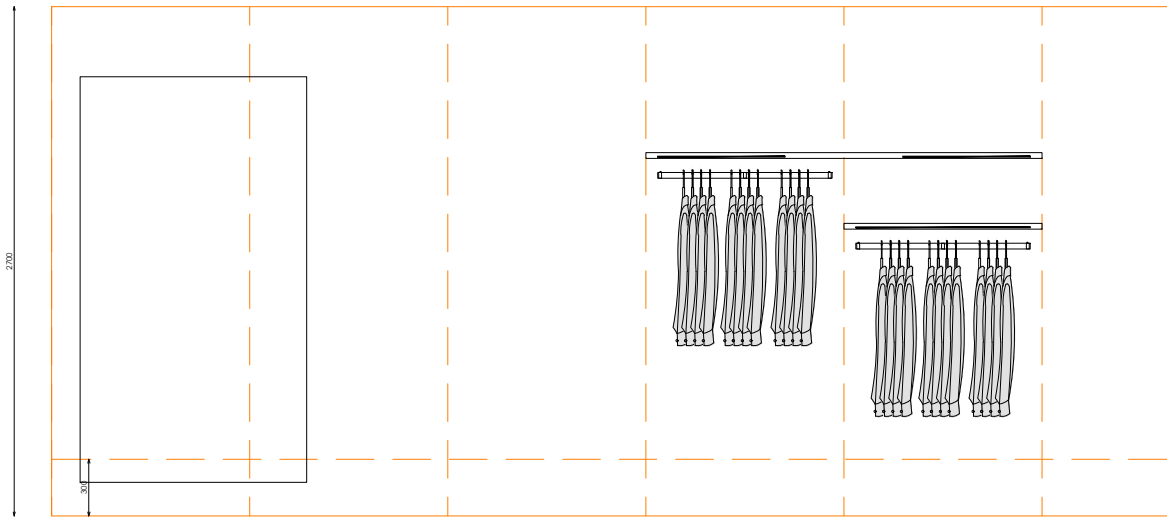

E: 1_40 PLANTA

Código: COD
Matrícula: MAT
Versión: VER
Fecha: DAT
Imagen: IMG

Pag:

