

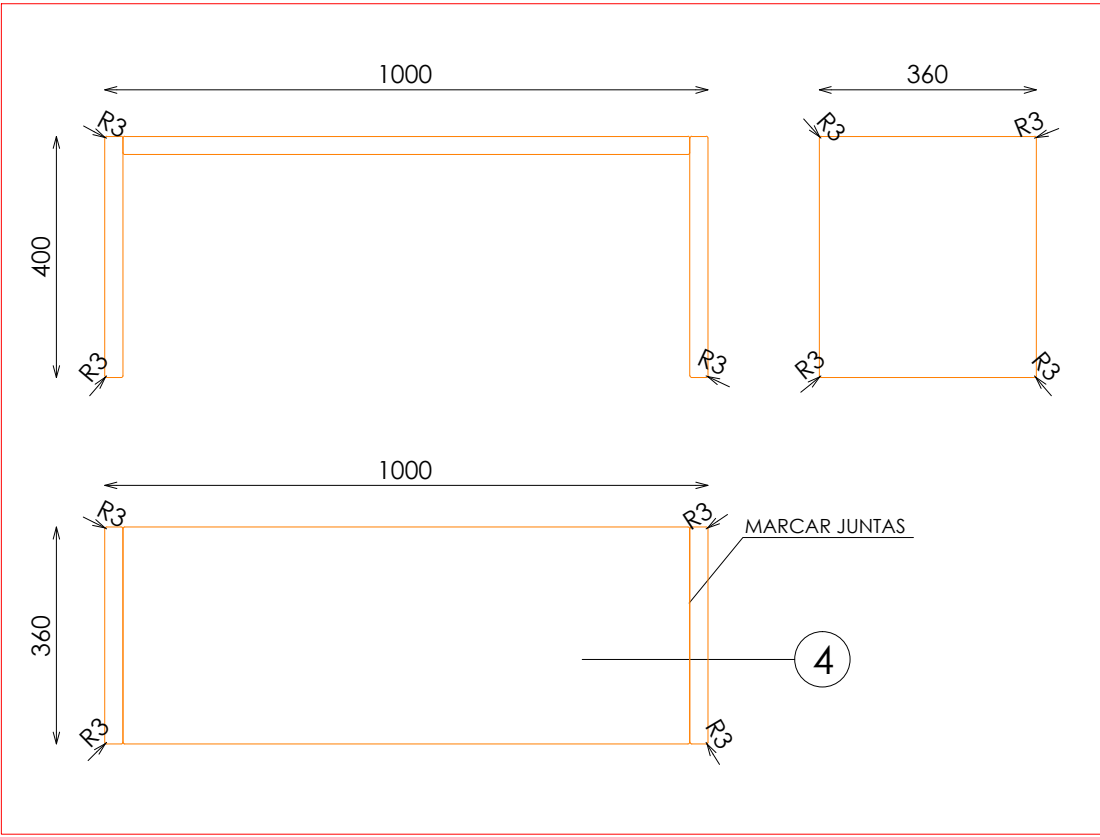



BANCO RECTO 100. SOLO BAJO PETICION DPTO. MERCHANDISING

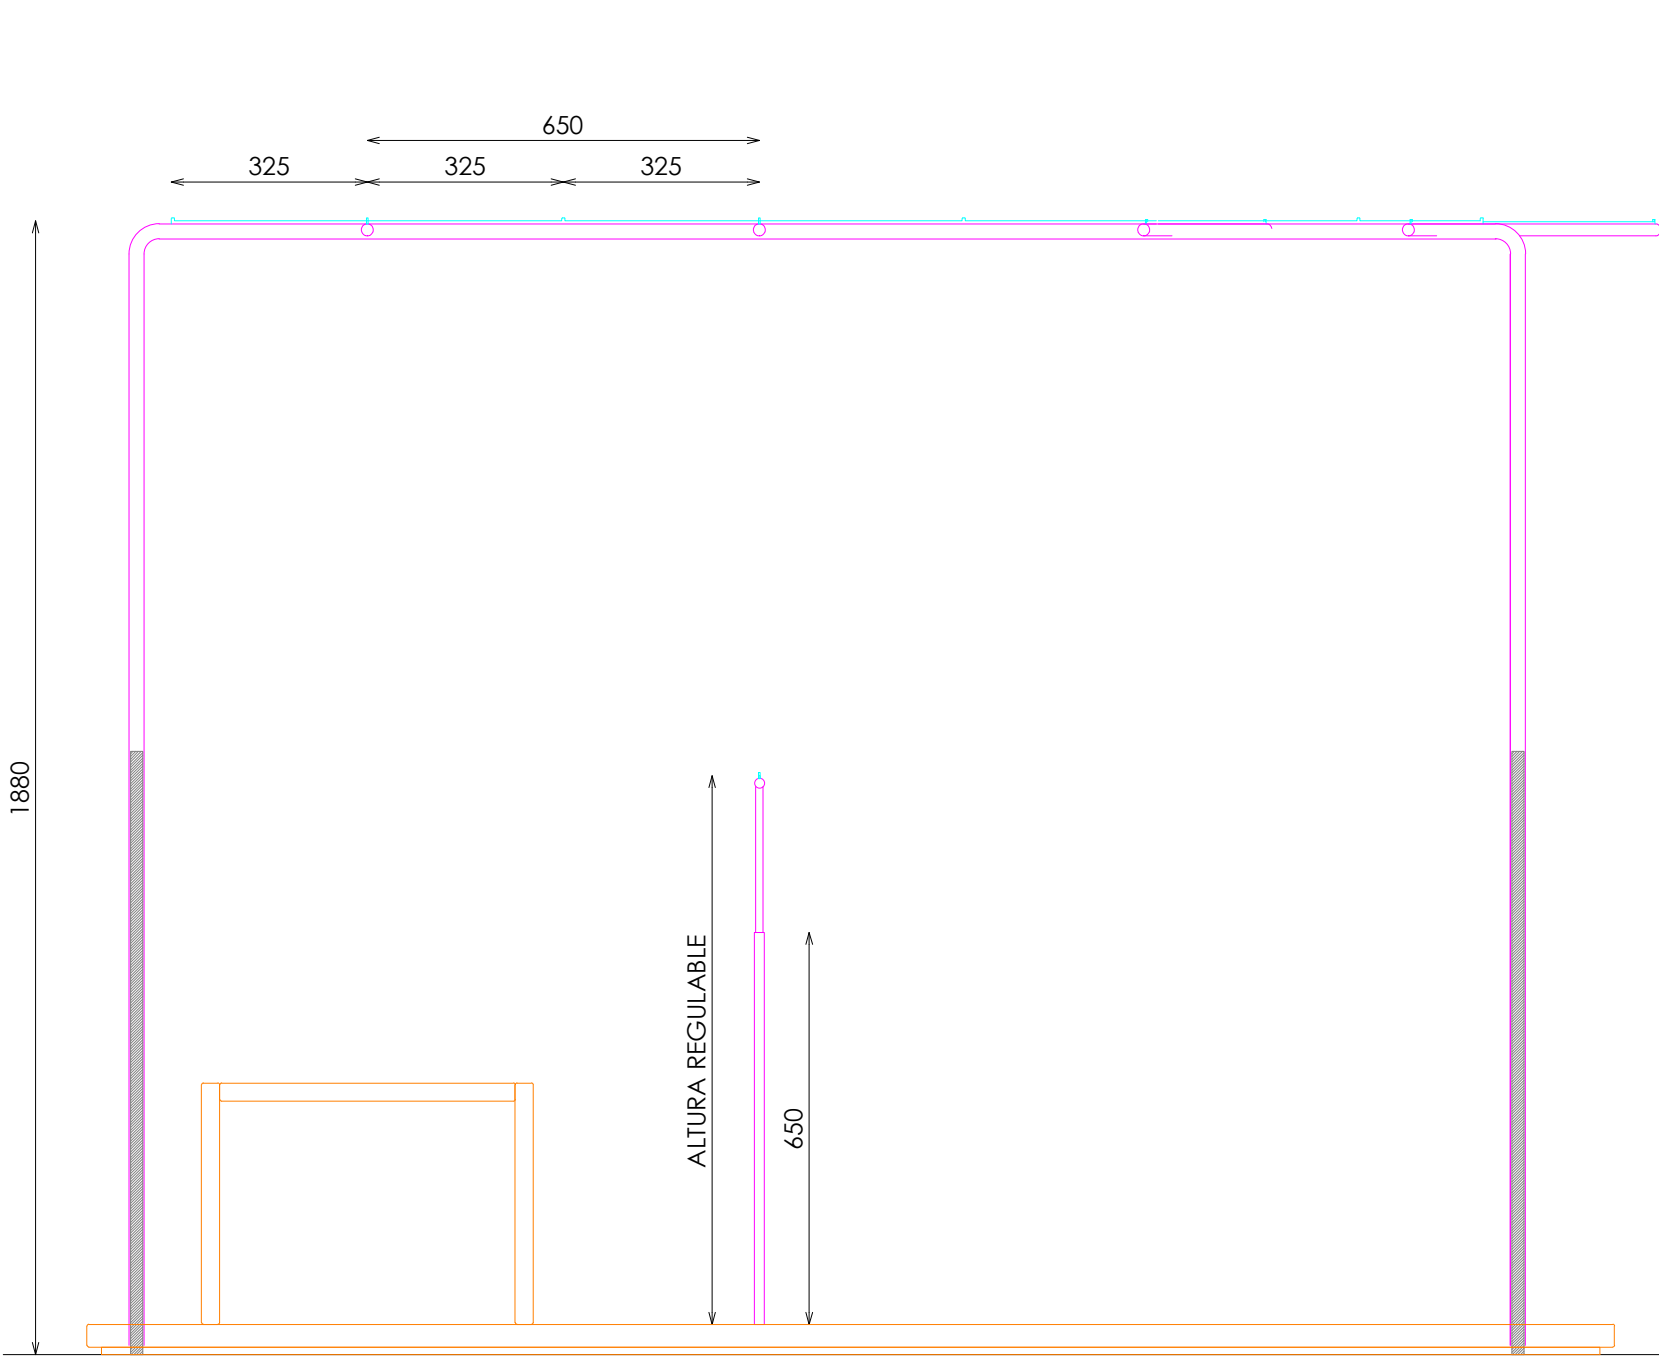


BANCO CURVO 100. SOLO BAJO PETICION DPTO. MERCHANDISING

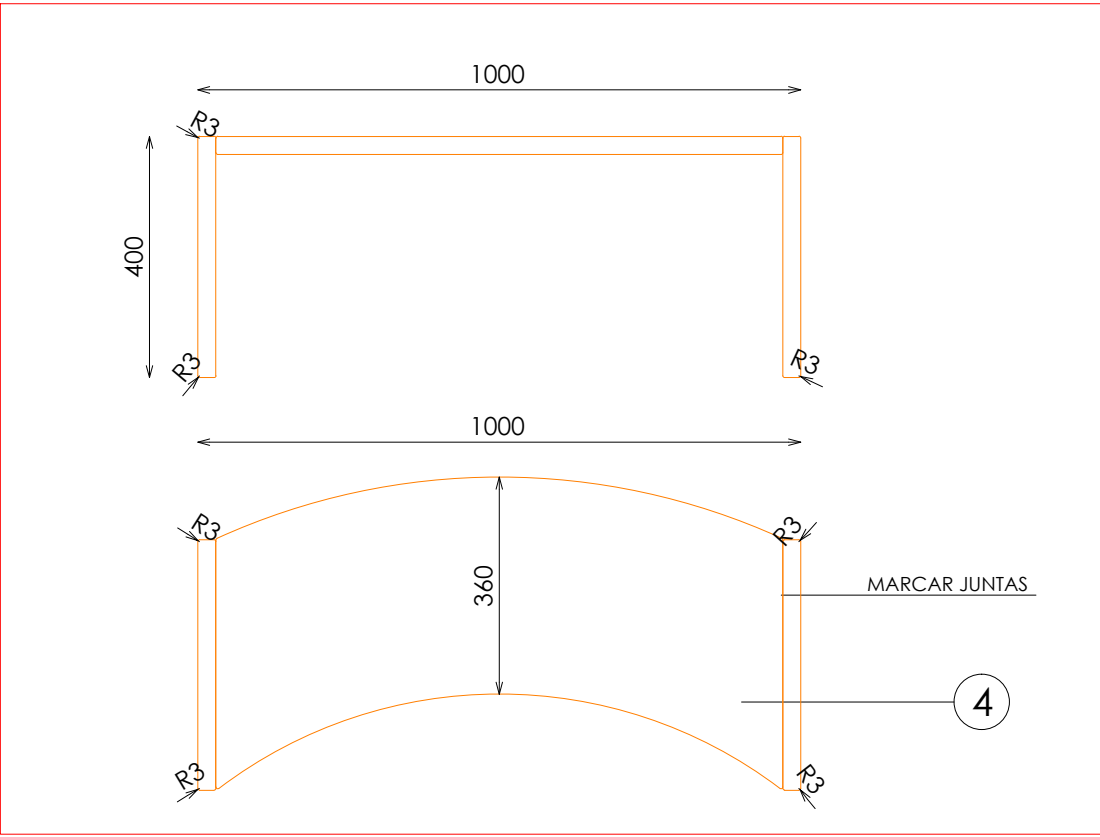


ALZADO FRONTAL

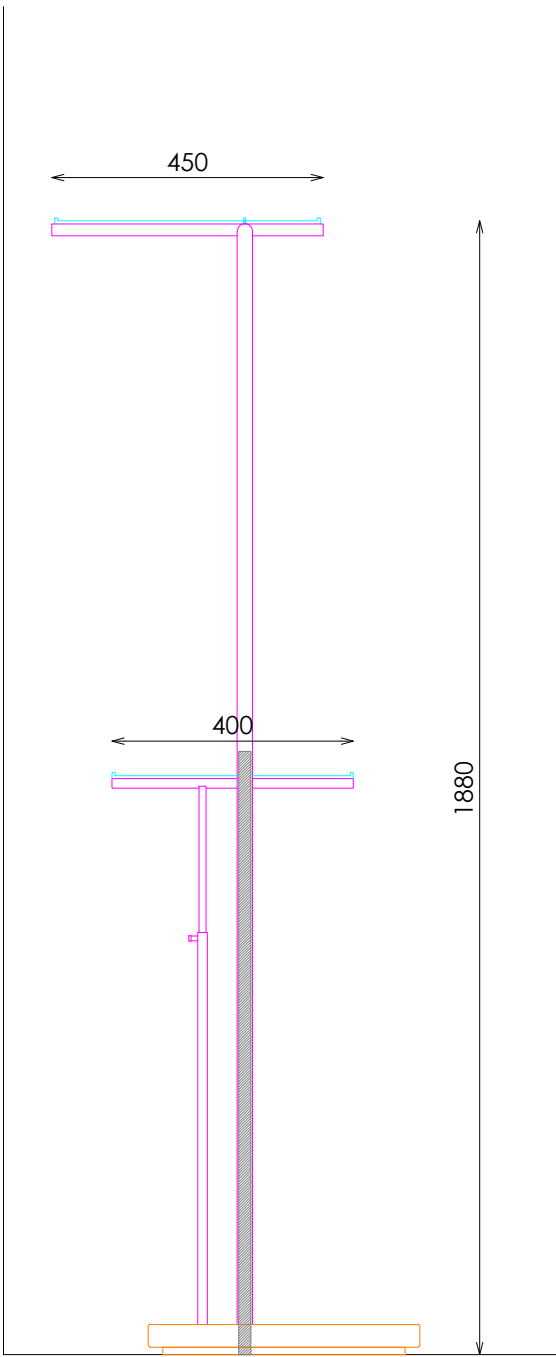


ALZADO LATERAL

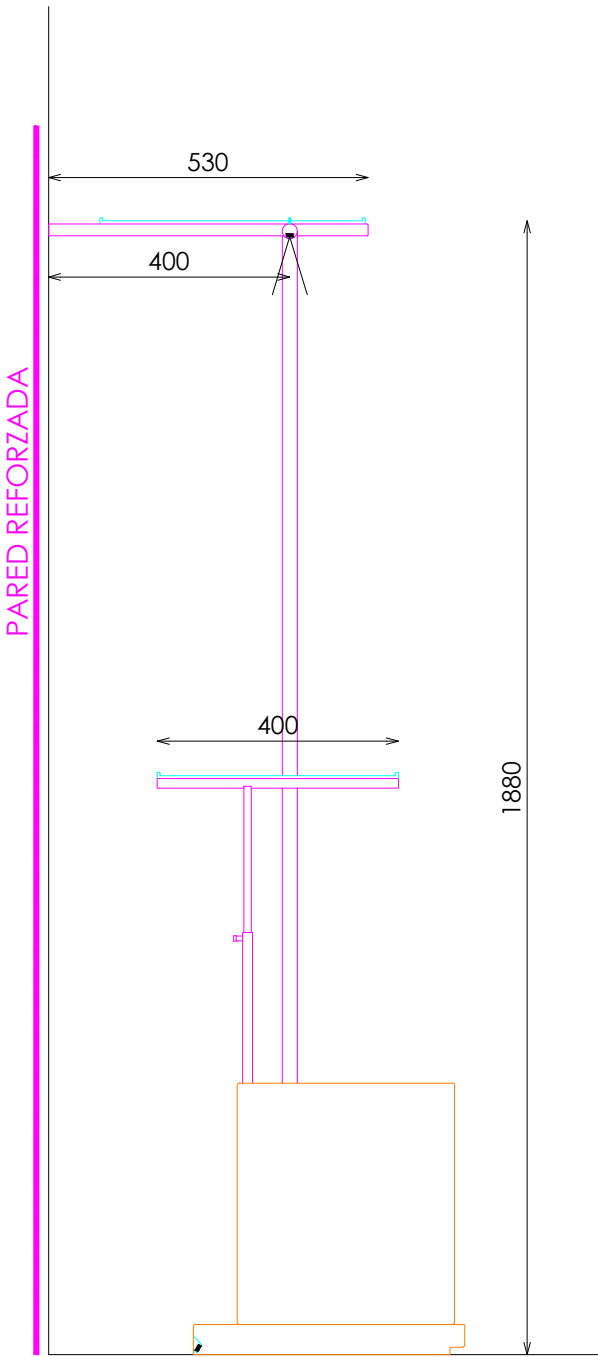

SECCIÓN (ANCLAJE PARED)

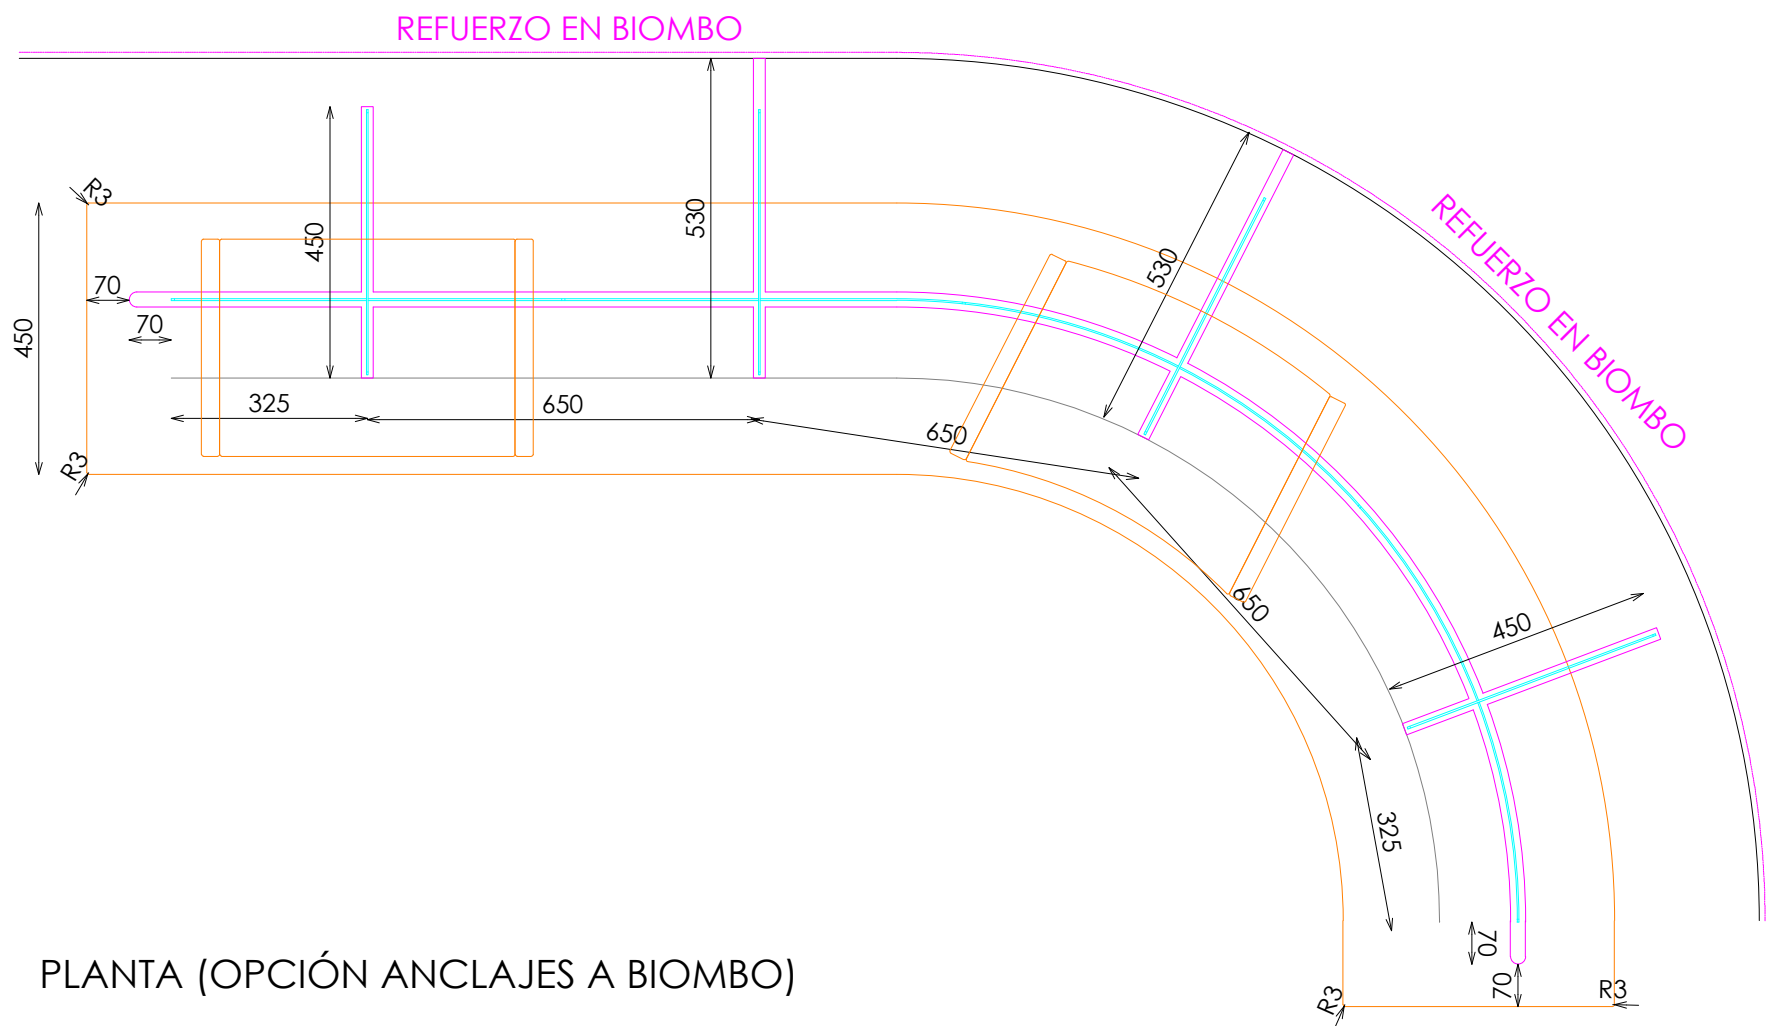

PLANTA (OPCIÓN ANCLAJES A BIOMBO)

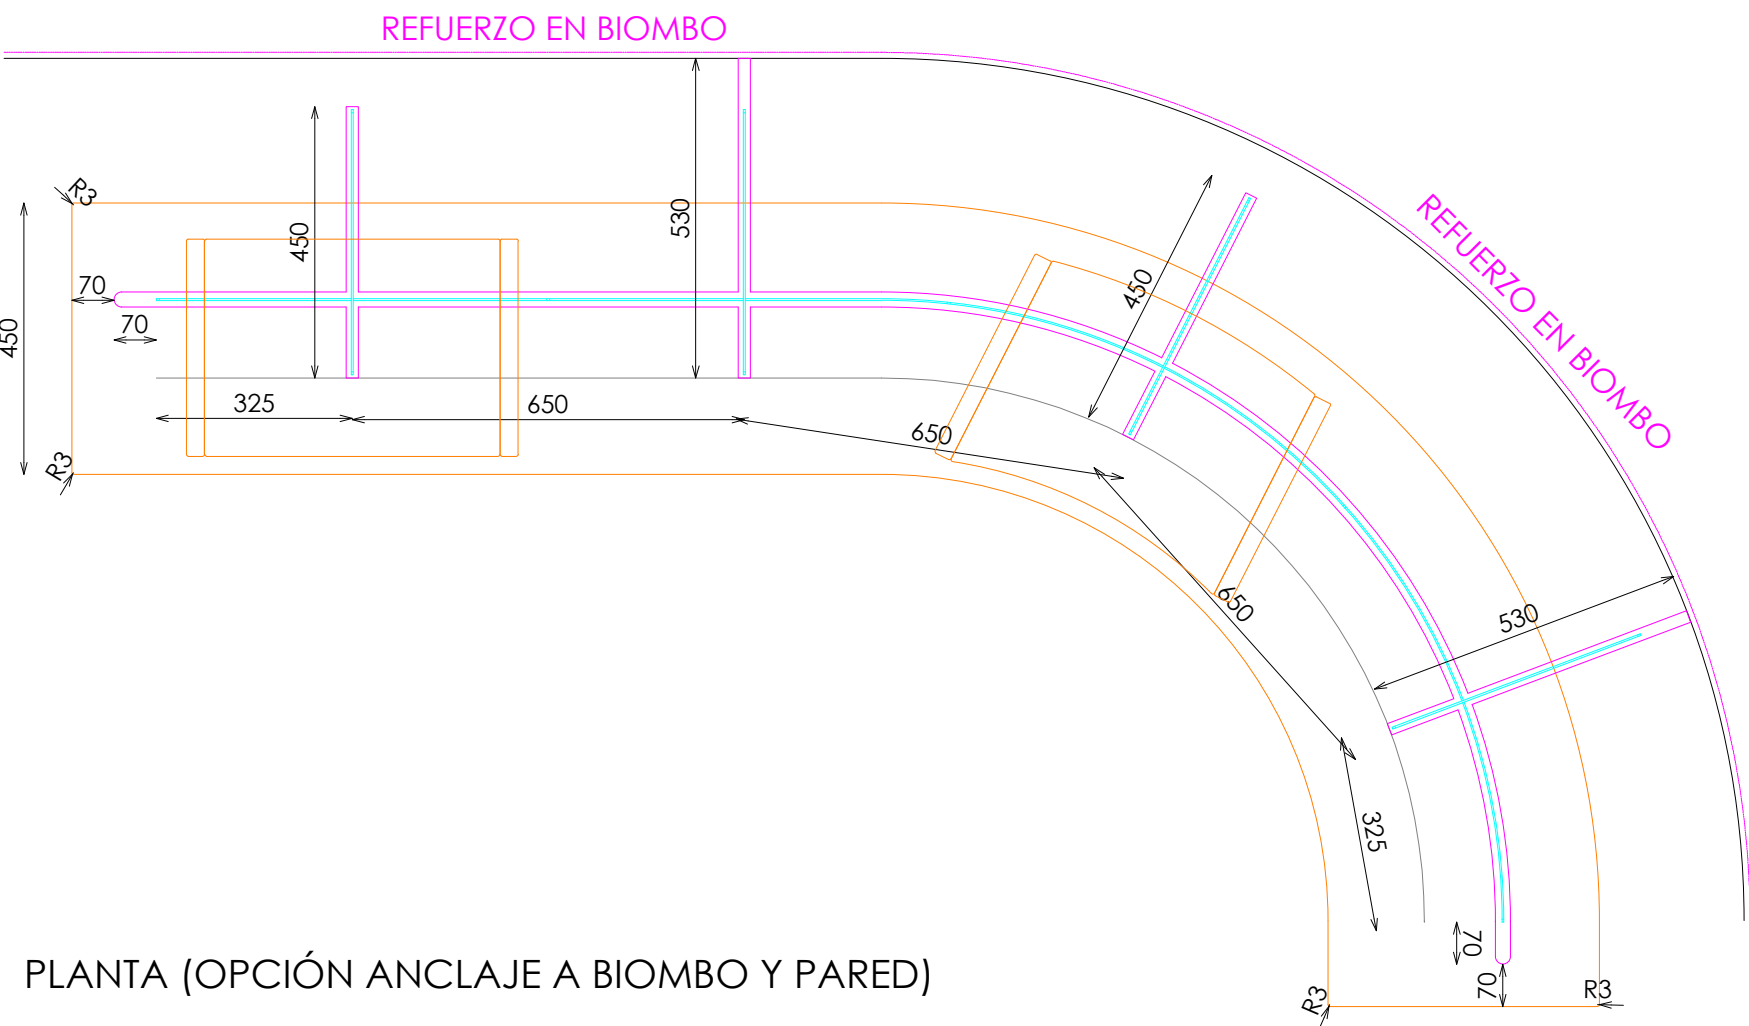


PLANTA (OPCIÓN ANCLAJE A BIOMBO Y PARED)


ACABADOS

- 1 HIERRO ACABADO NEGRO BOCCONI REF. 2021
- 2 ACERO INOX SATINADO ESTANDAR. REF 2202
- 3 ILUMINACION LED OPALUX 3100°K
- 4 ROBLE NATURAL PICAVIA REF. 2201
- 5 DM LACADO BLANCO SATINADO


DETALLE BARRA+ILUMINACION

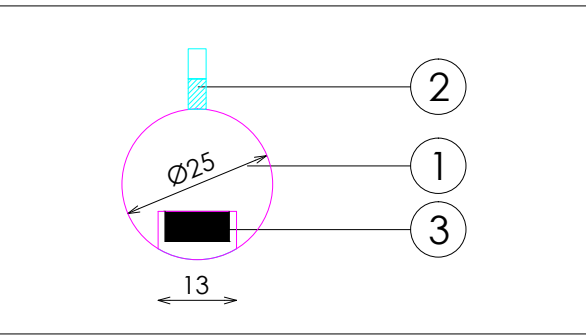

DOTACION COLGADOR AUXILIAR REGULABLE

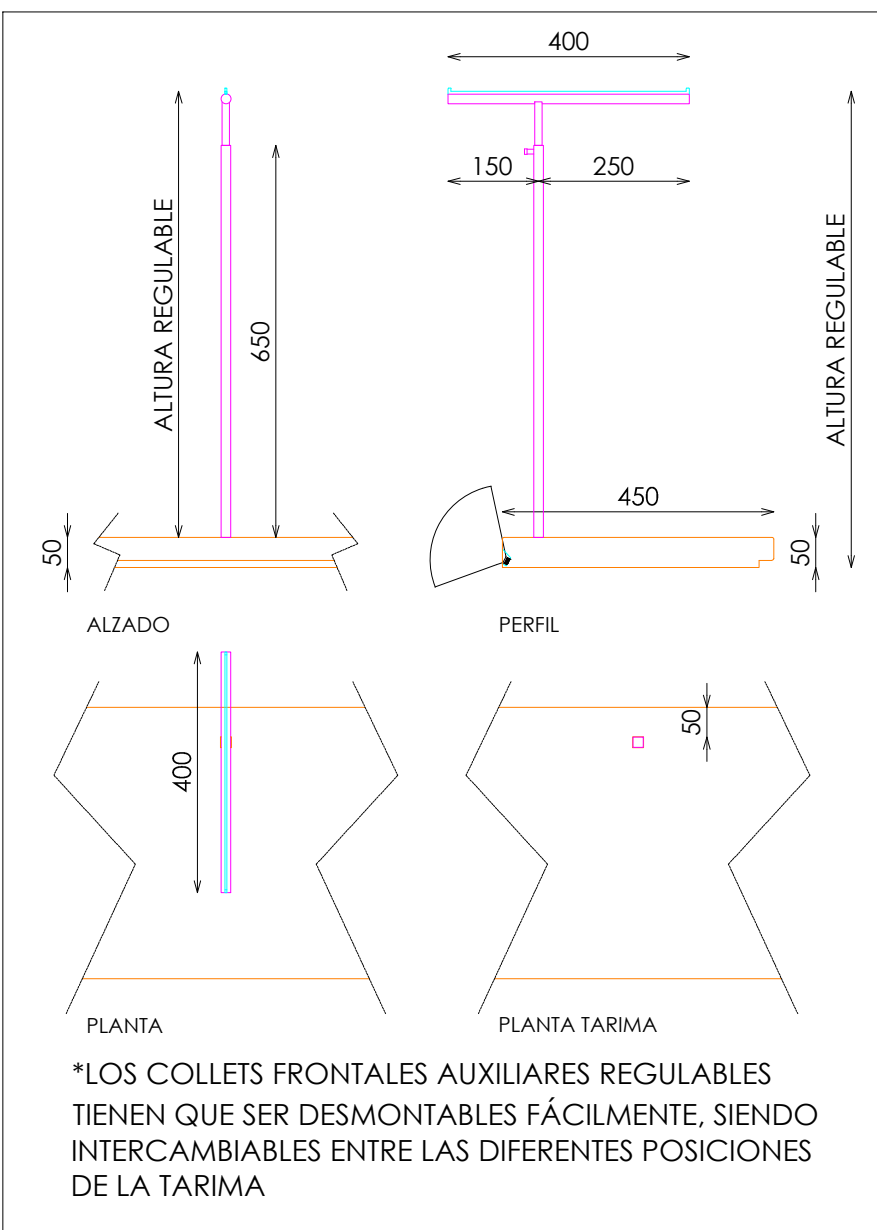

DETALLE A

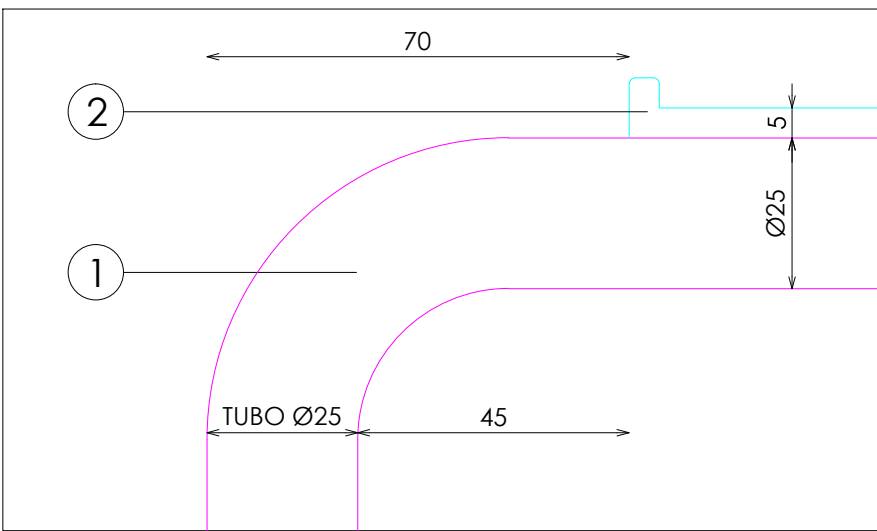

DOTACION

DESCRIPCION	Uds
BANCO CURVO 55	1
BANCO RECTO 55	1
COLGADOR AUXILIAR REGULABLE	2
TAPON EXTRAIBLE TARIMA	4