



ACABADOS


- ① ACERO INOX SATINADO ESTANDAR REF. 2202
- ② CABLE TENSADO ACERO INOX SATINADO ESTANDAR REF. 2202

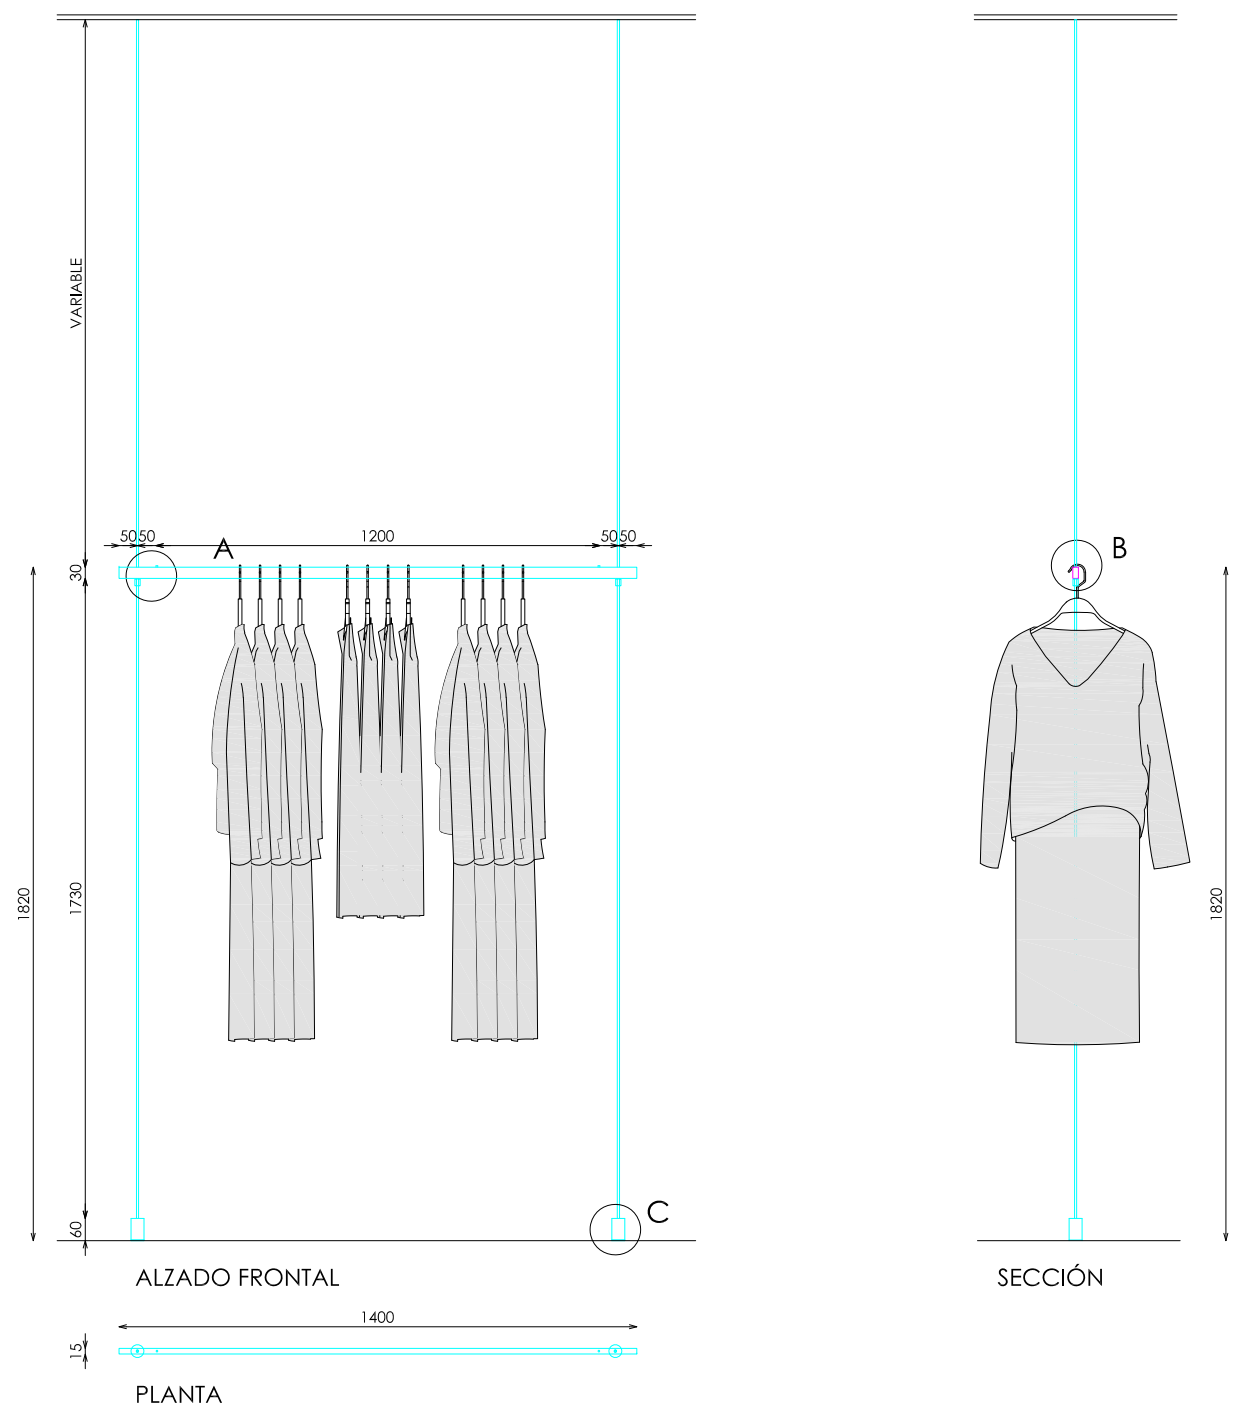


DETALLE A

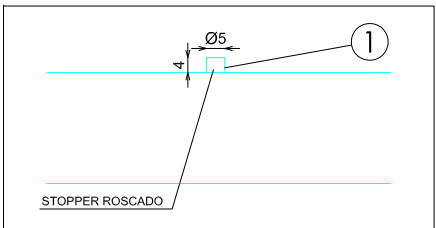

DETALLE B

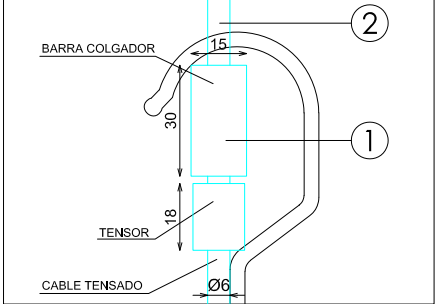

DETALLE C

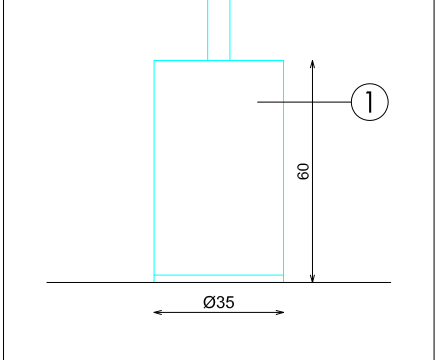

DETALLE BARRA

