




ACABADOS	
①	METAL HIERRO NEGRO
②	ILUMINACION LED APOLLO PW 15W 3000°K

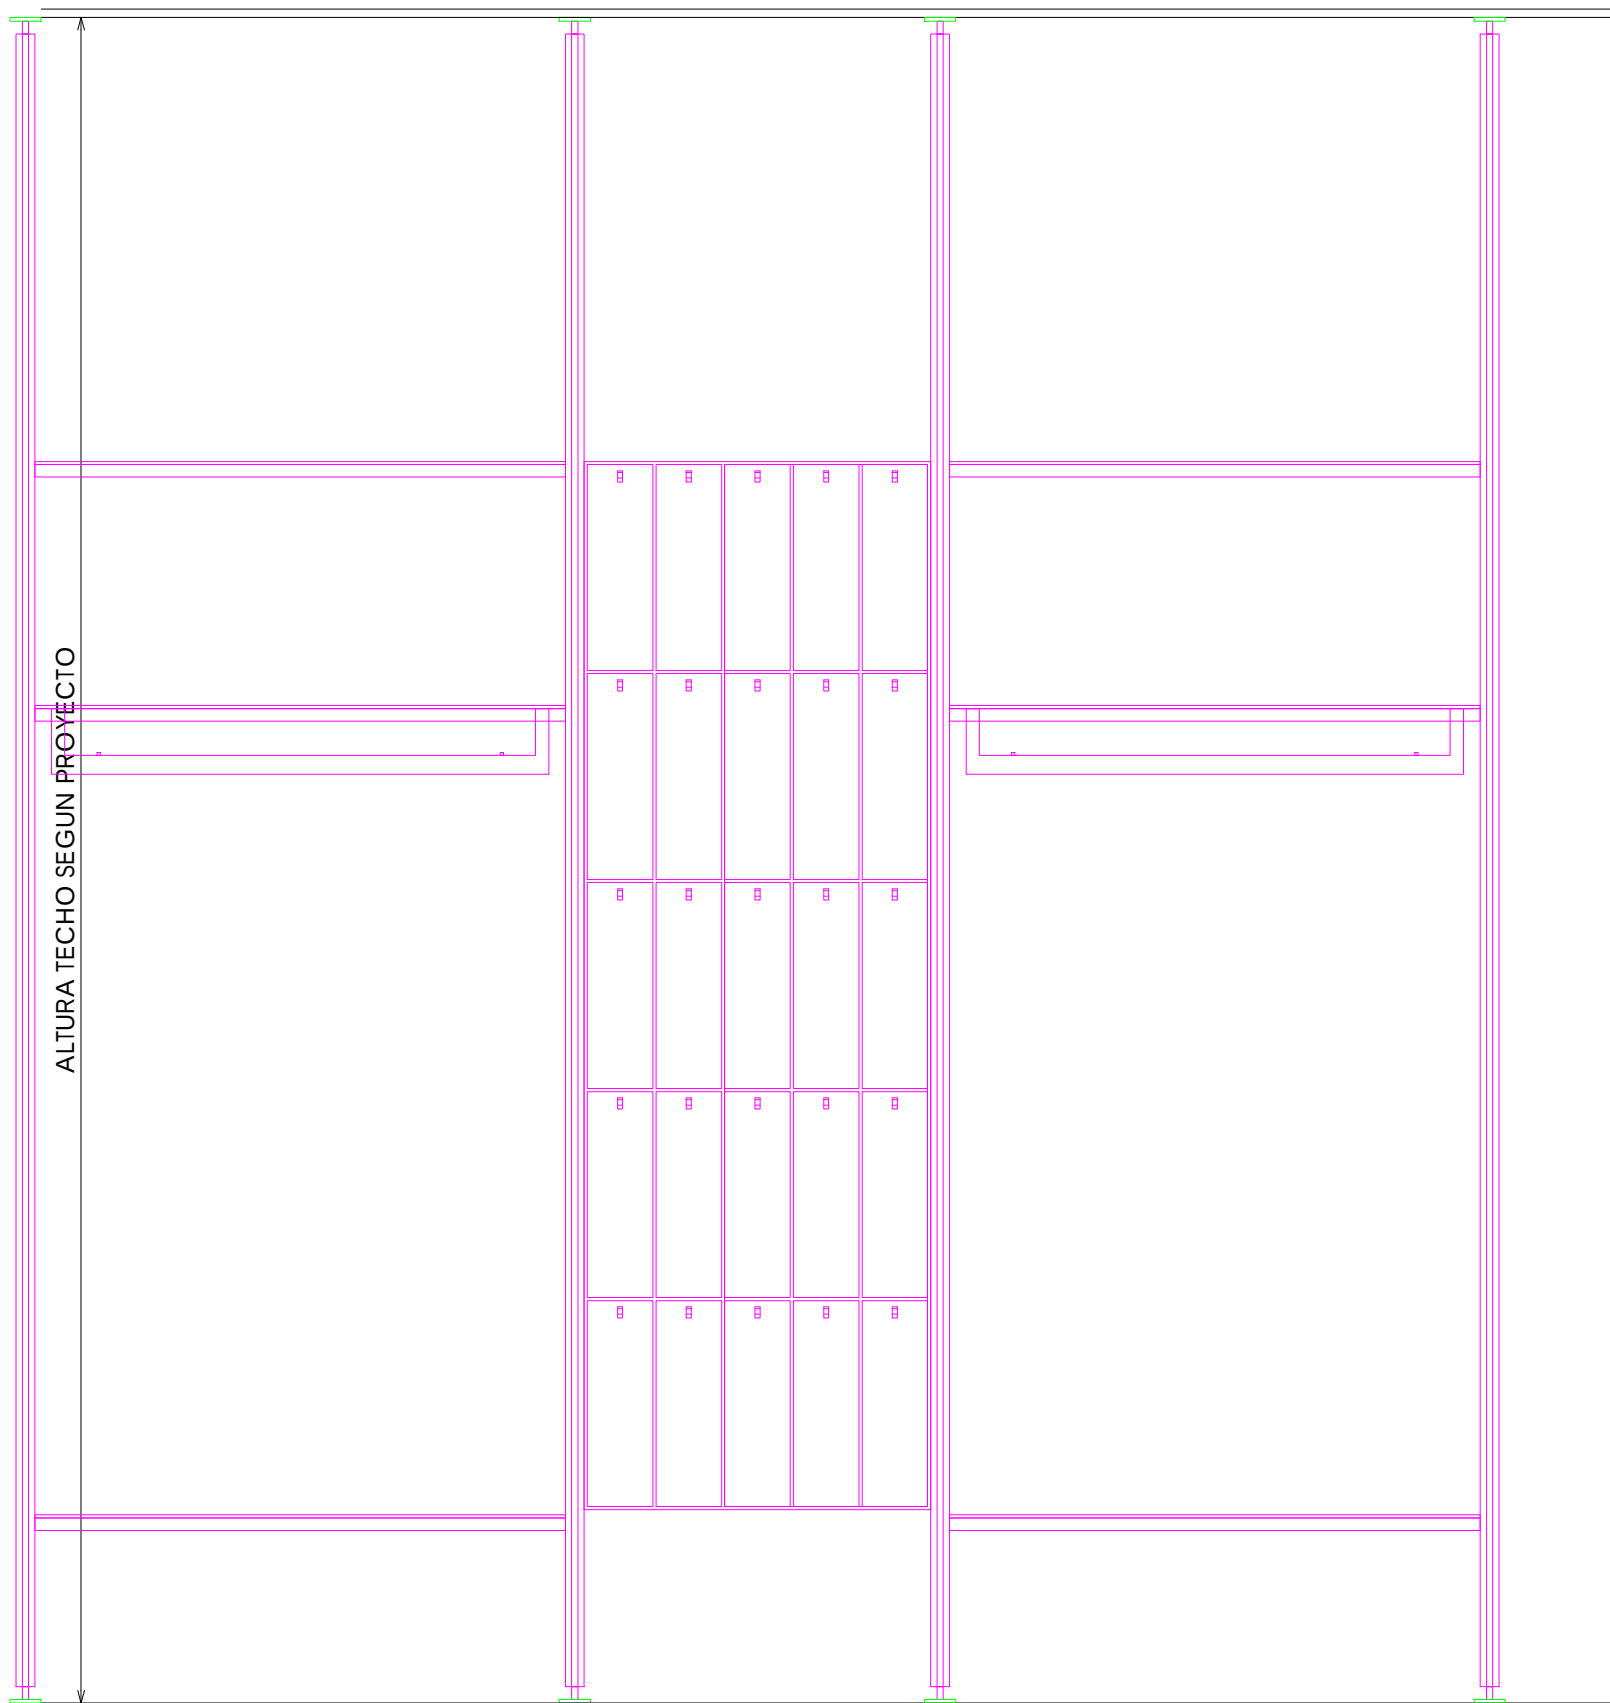


ALZADO

 


PERFIL

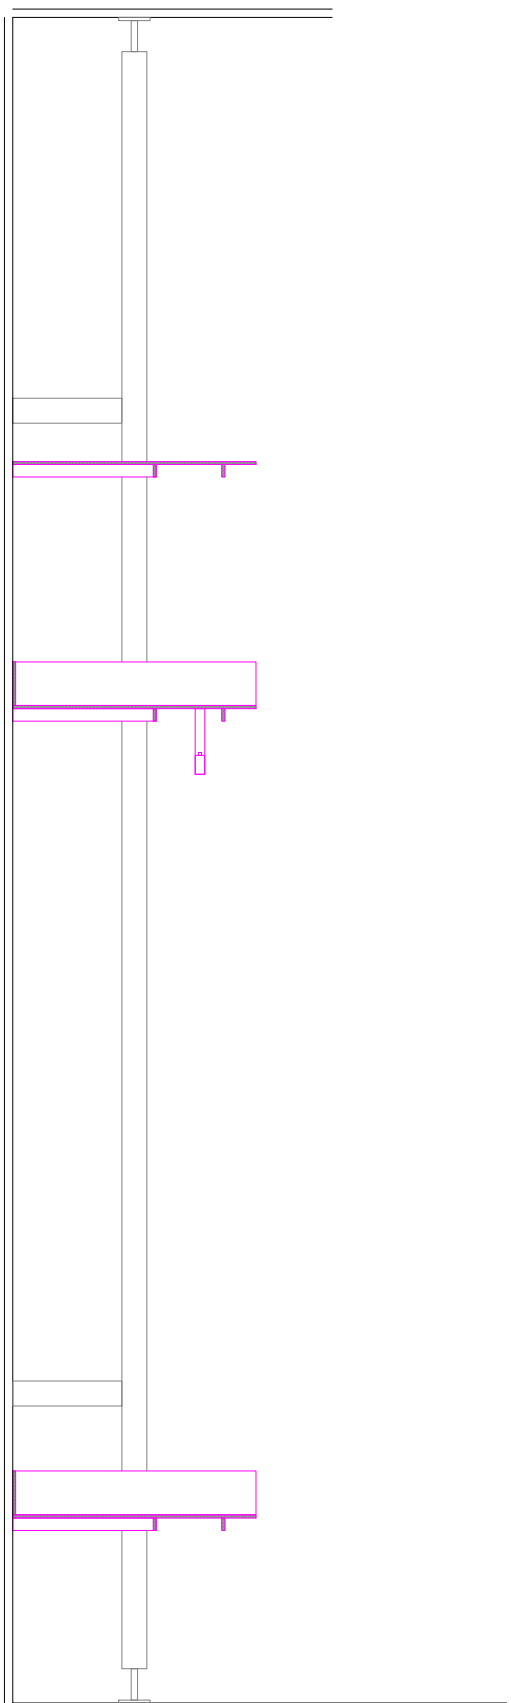

SECCIÓN

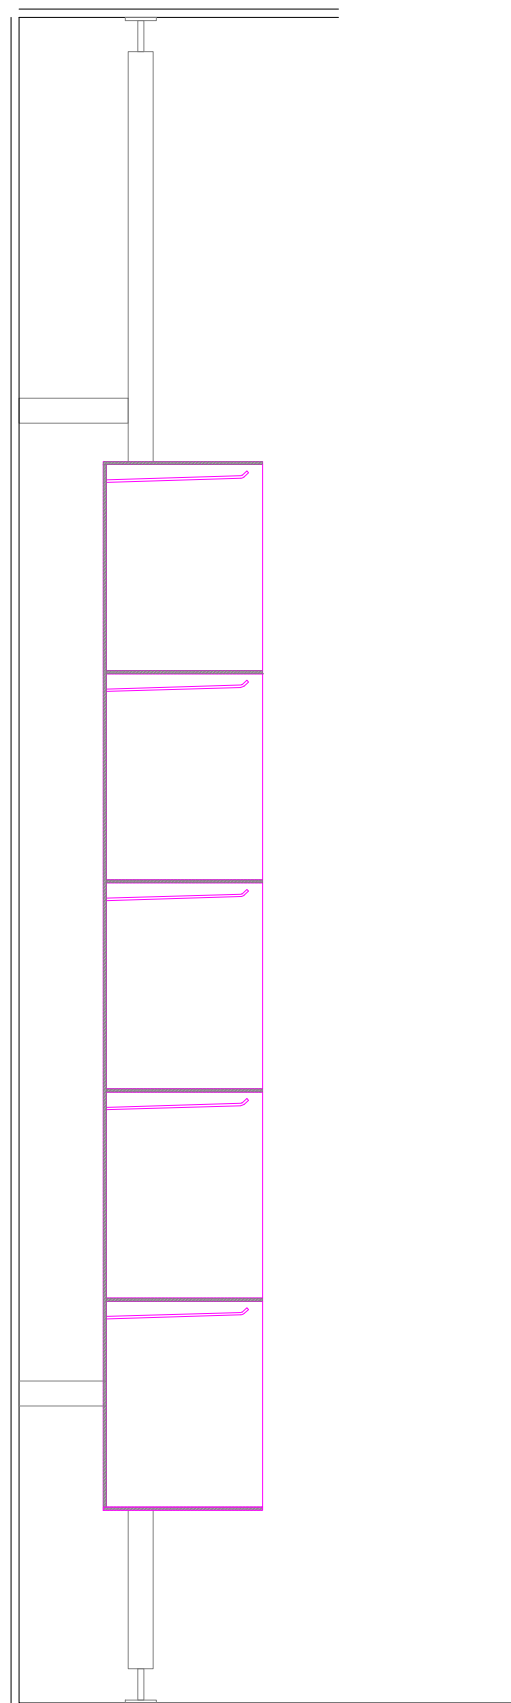

SECCIÓN

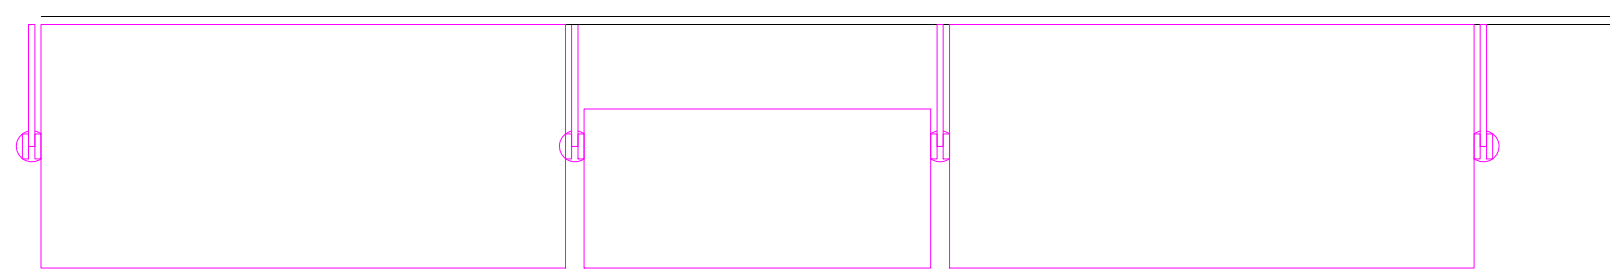

PLANTA

