
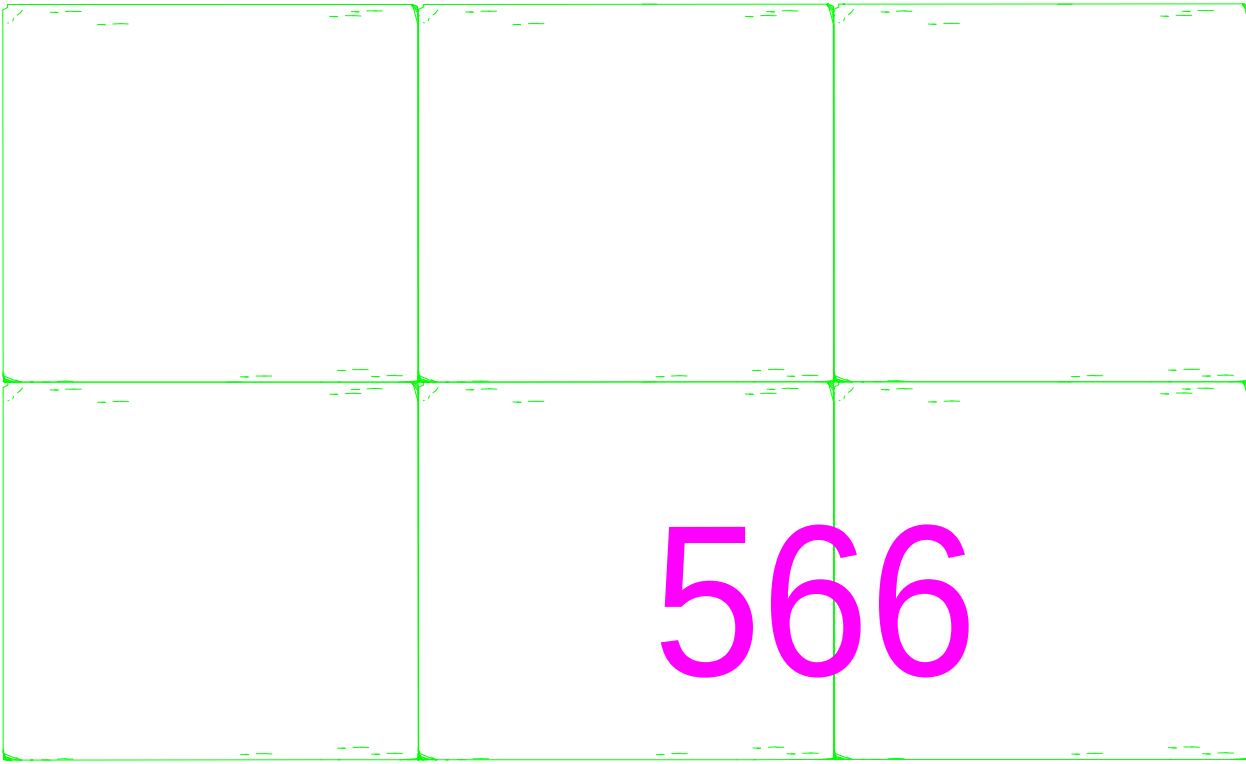
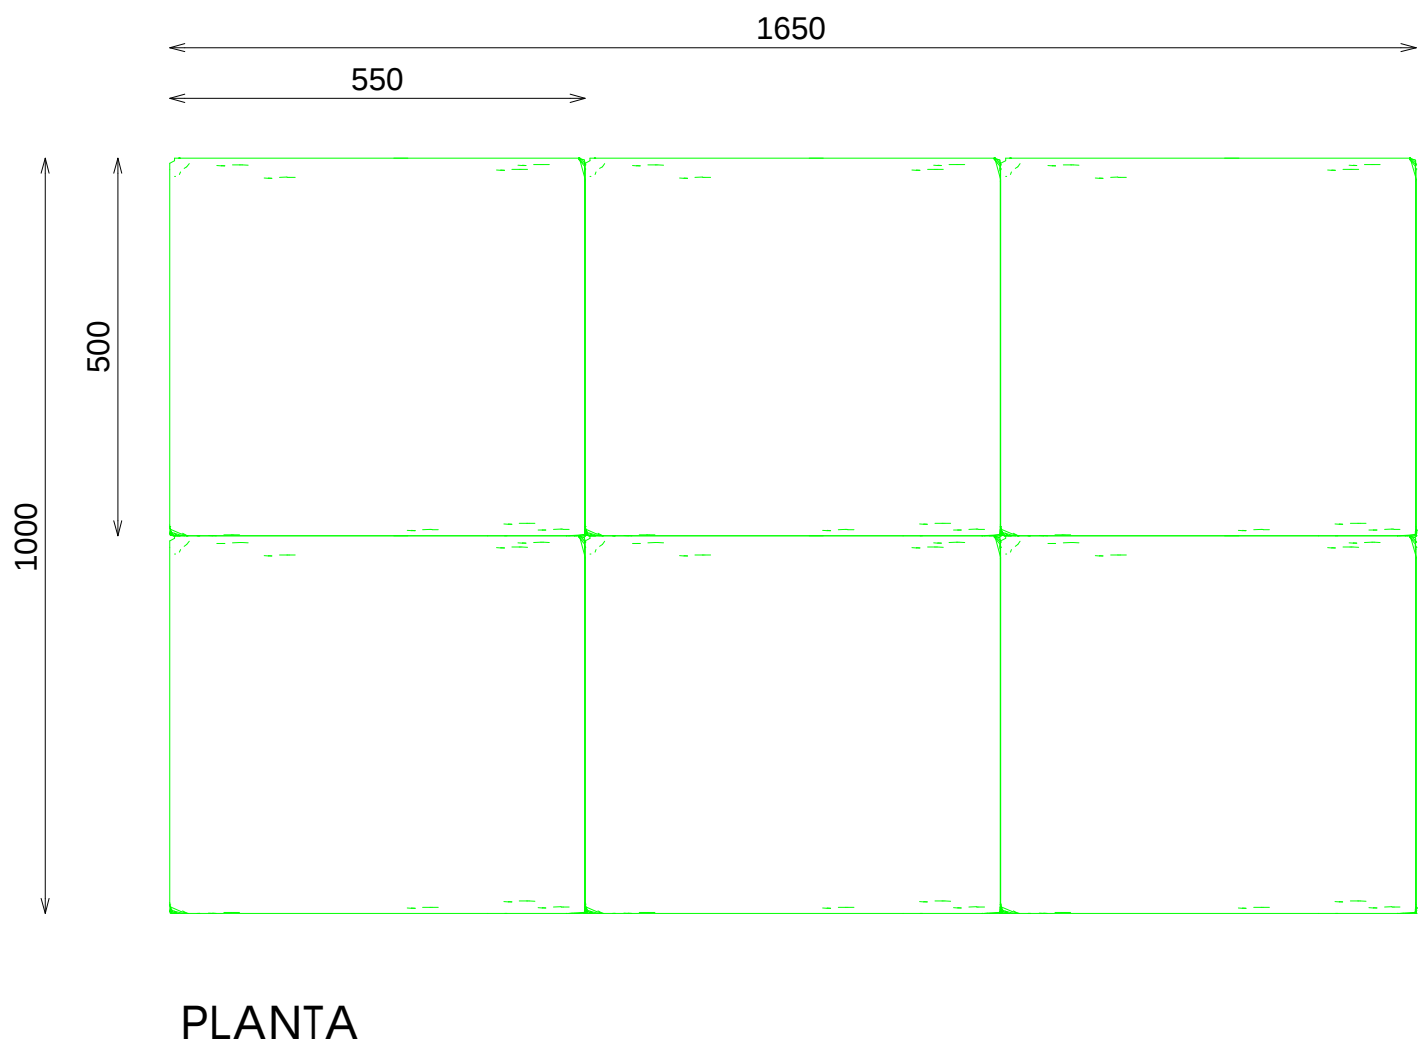
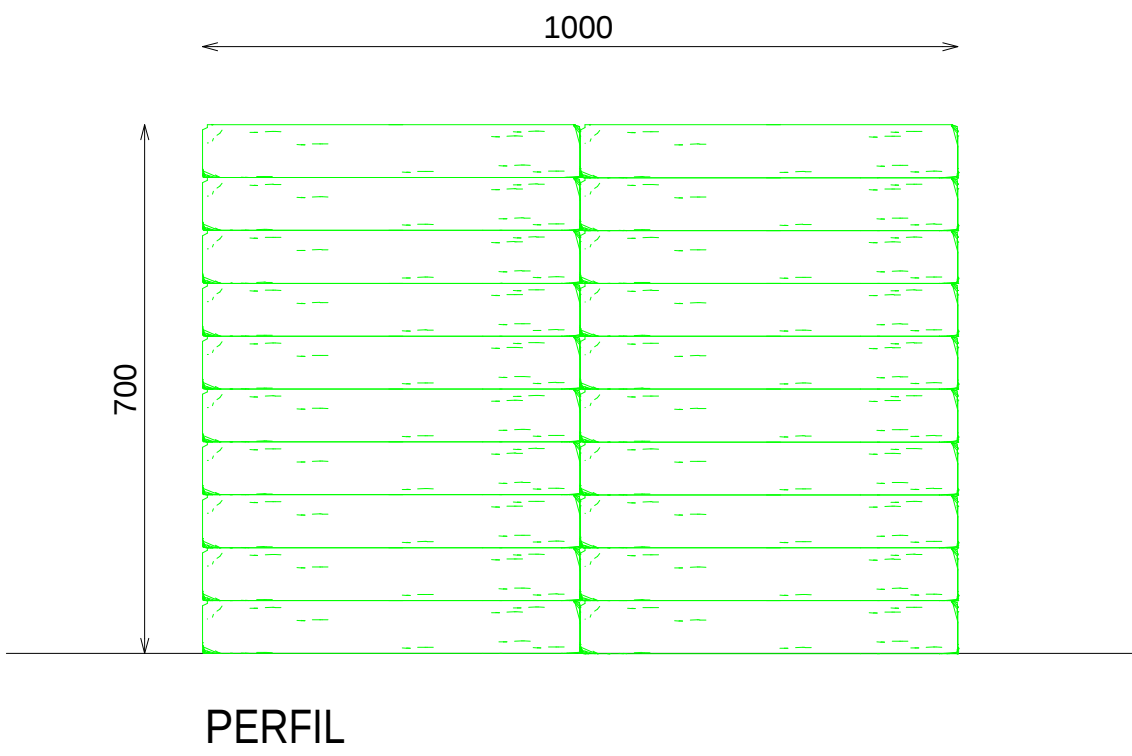


ACABADOS

- ① GRANITO NEGRO SPIDER LAVADO AL ÁCIDO

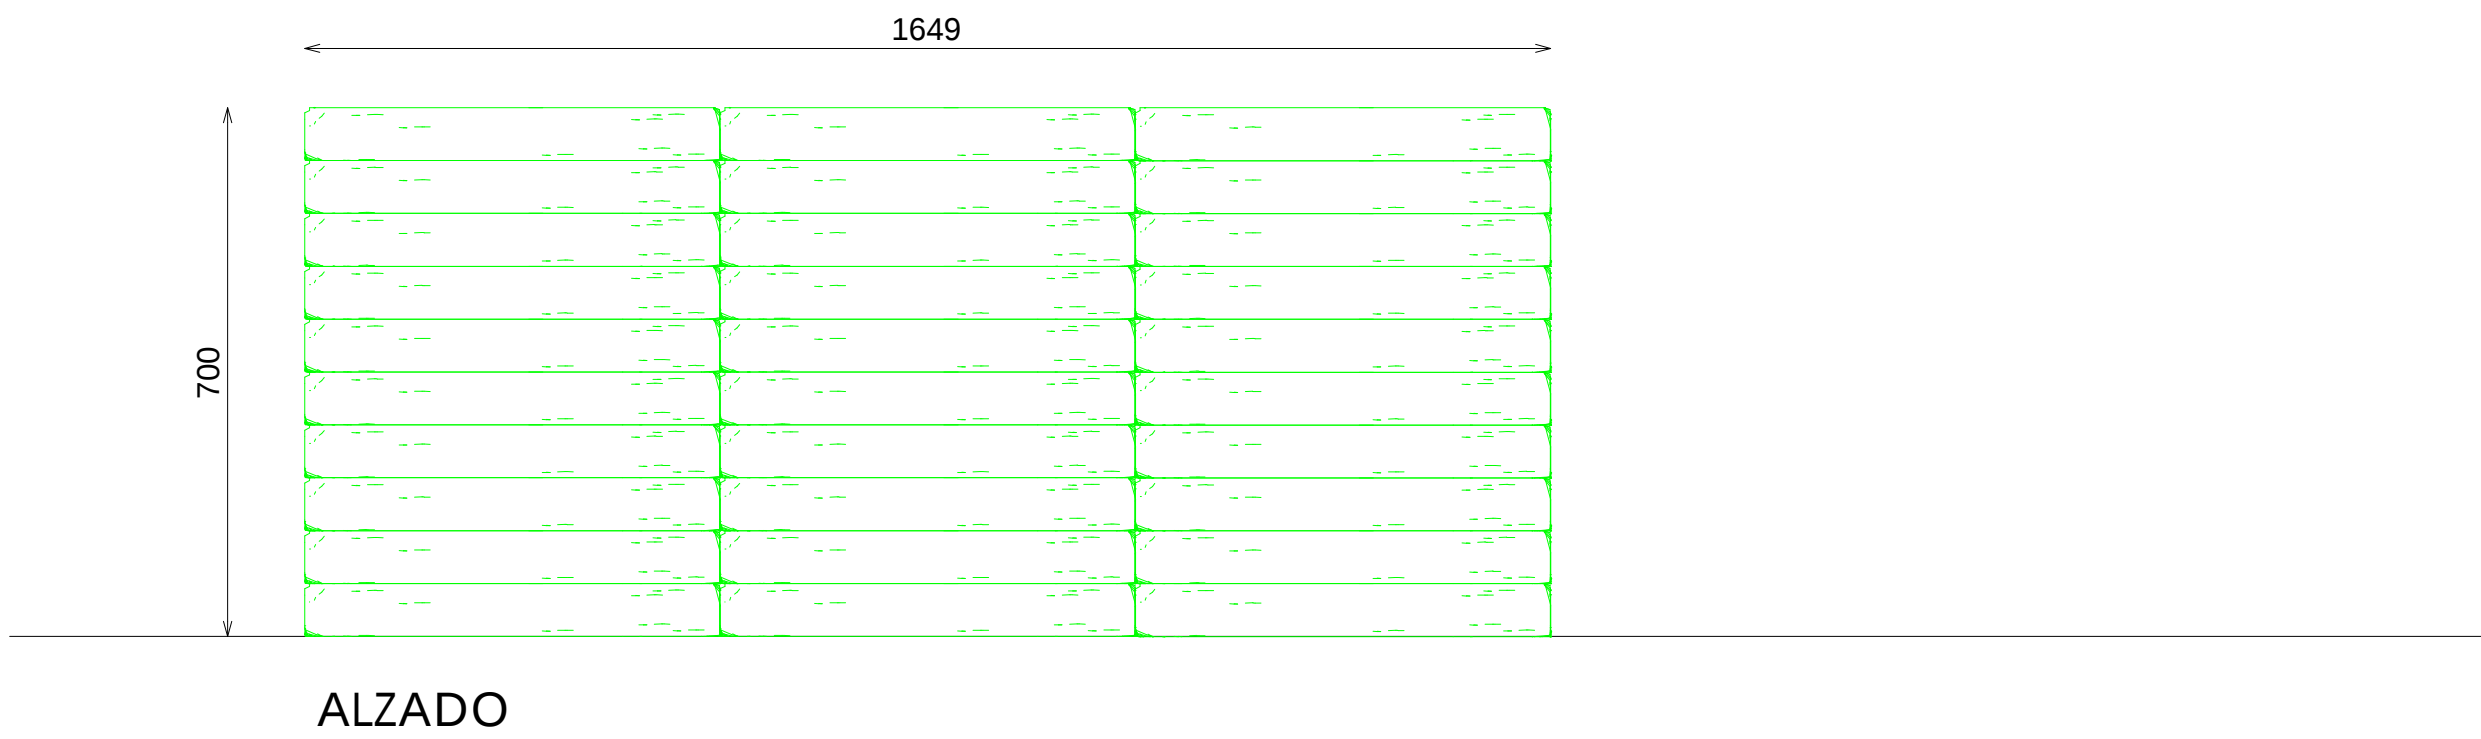

MESA COMPOSICIÓN BLOQUES PIEDRA 165X100XH70