


ACABADOS	
①	HORMIGÓN SIMILAR A ESTRUCTURA EDIFICIO. PENDIENTE MUESTRA LOCAL

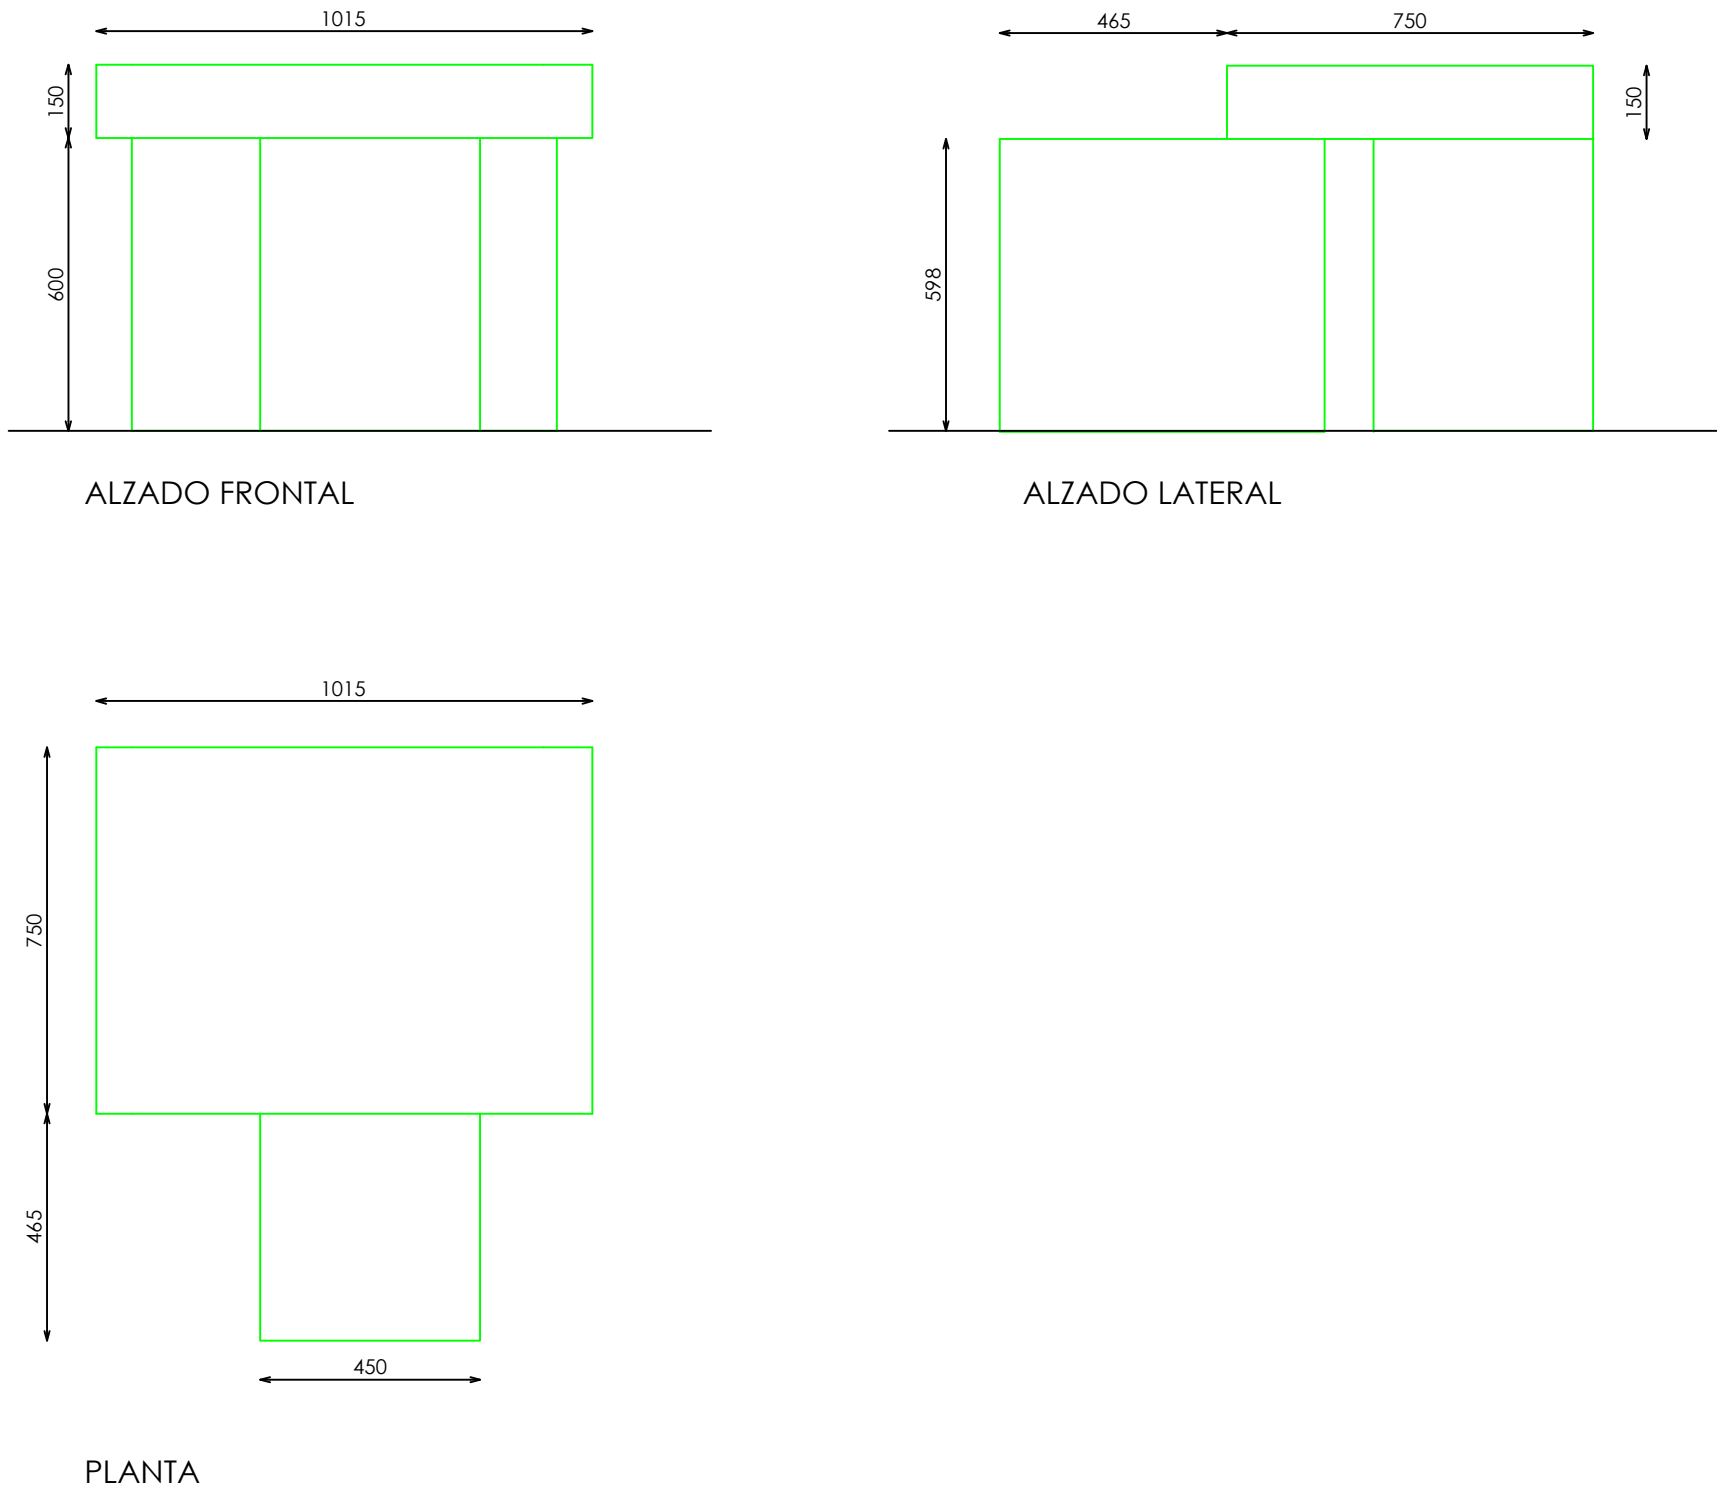


E: 1_20

Pag: 1_1

Código: COD
Matrícula: MAT
Versión: VER
Fecha: DAT
Imagen: IMG

8Z70576200

STUDIOZARA

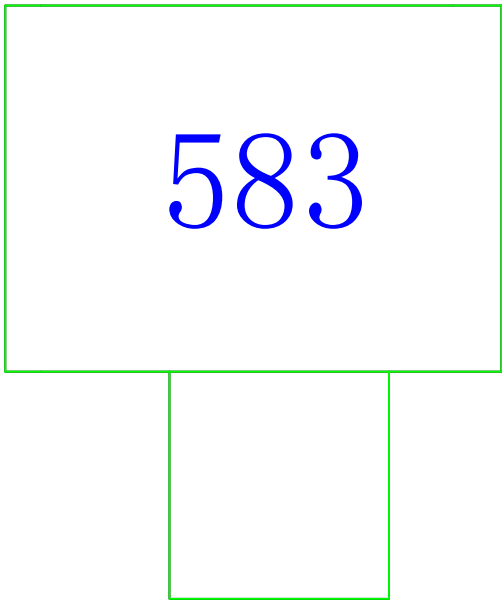

Sc-TRF Grada Central Zona Denim Hormigón