
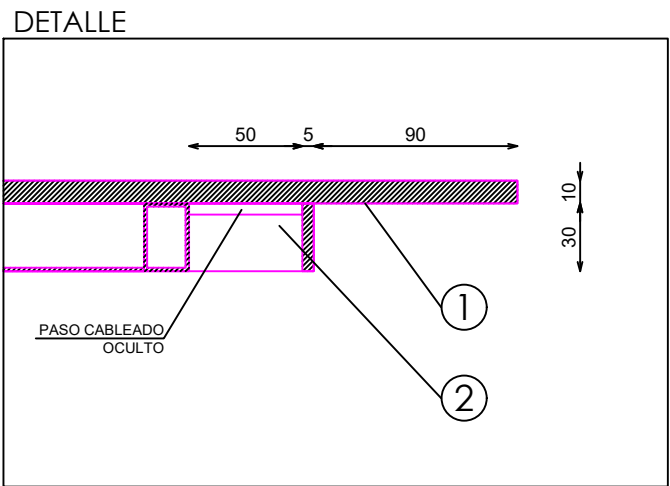
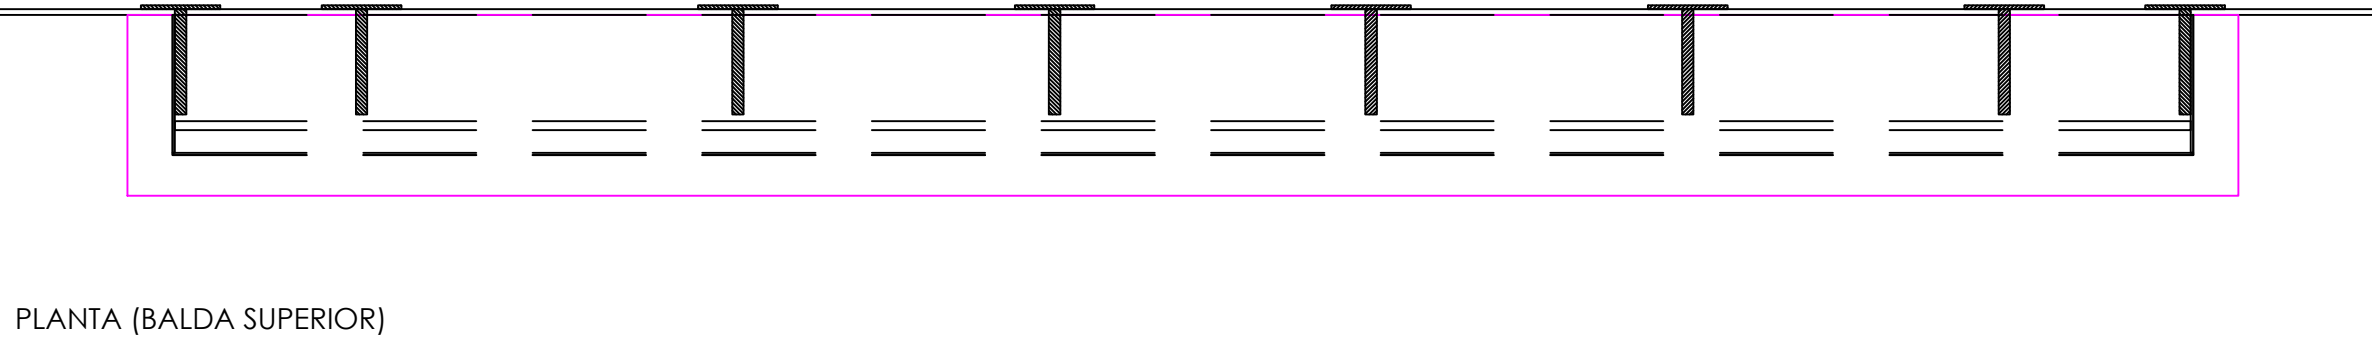


ACABADOS

- ① METAL HIERRO NEGRO
- ② ILUMINACION LED APOLLO PW 15W 3000°K

*MATAR Y REPASAR TODAS LAS ARISTAS Y ESQUINAS

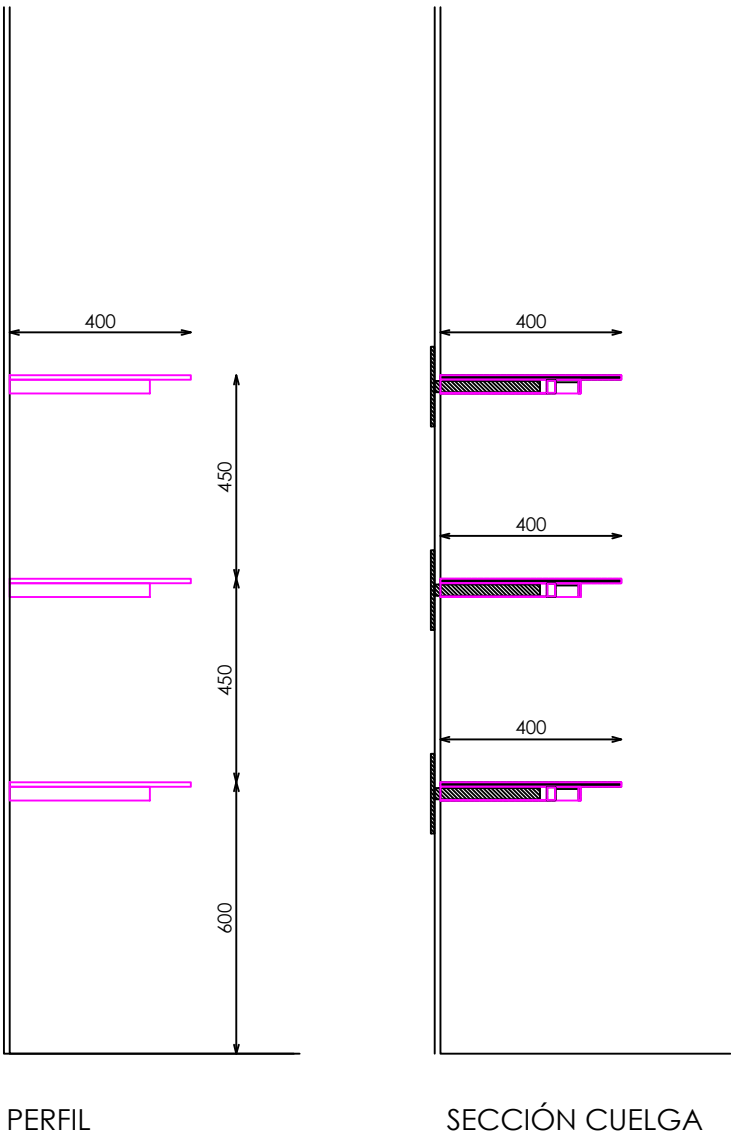

E: 1_25

Pag: 1_1

Código: -
Matrícula: -
Versión: VER
Fecha: DAT
Imagen: IMG

8Z80007200

STUDIOZARA



Sp-Baldas Tempe

712