



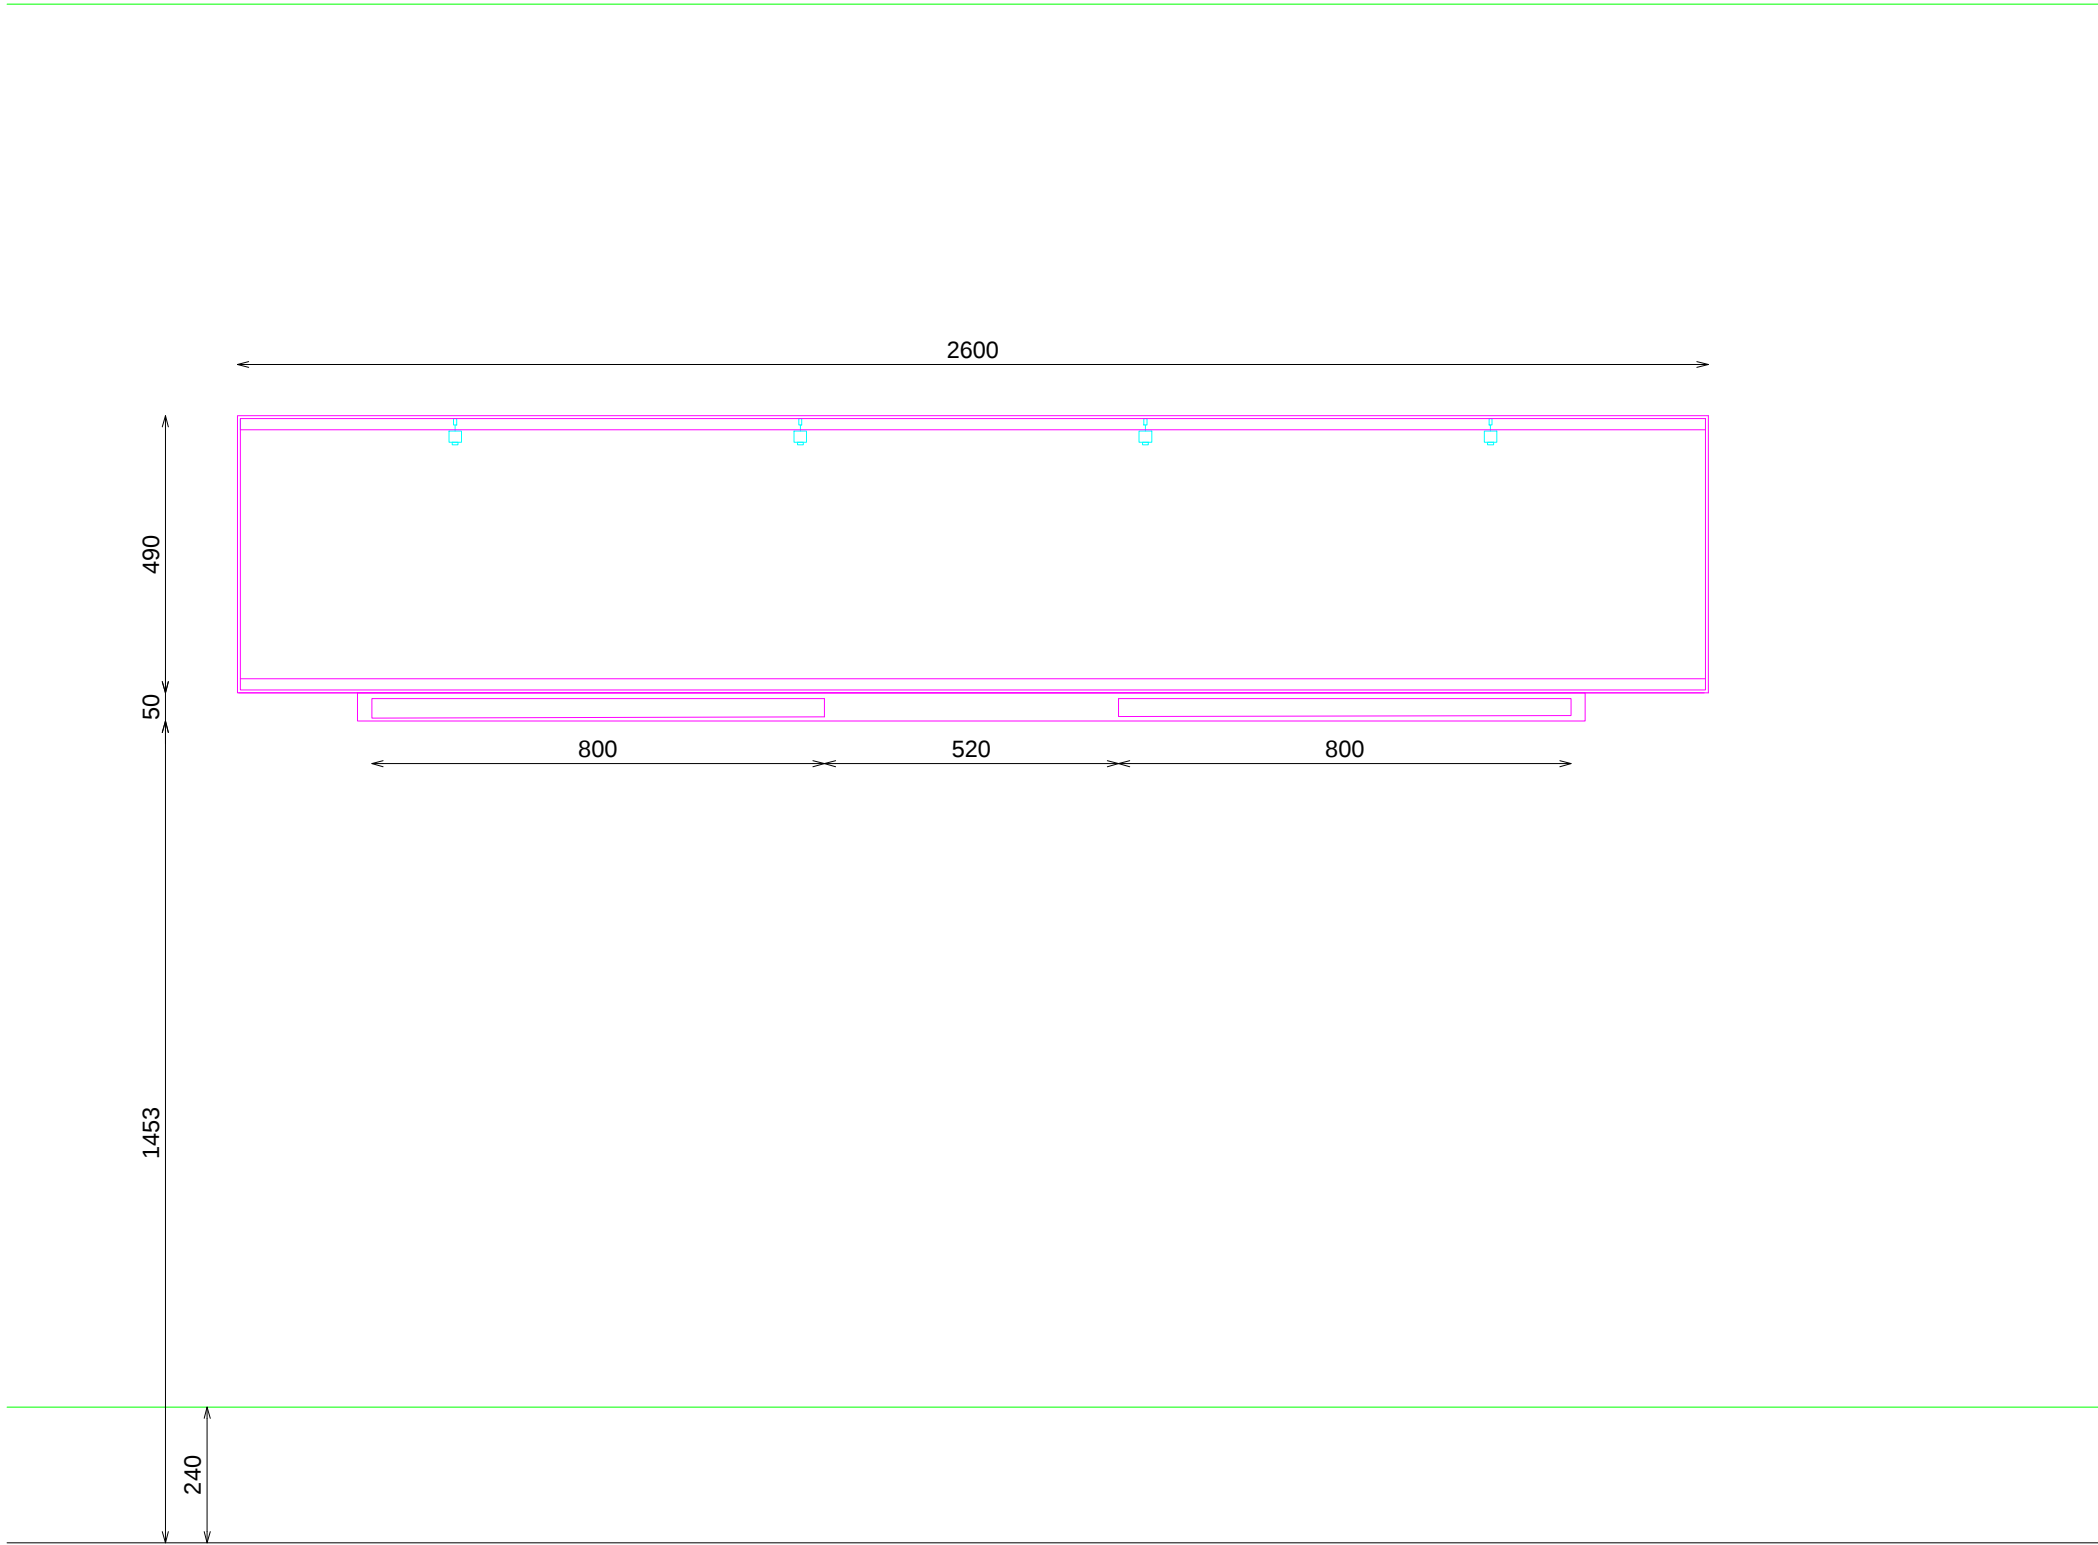


ALZADO

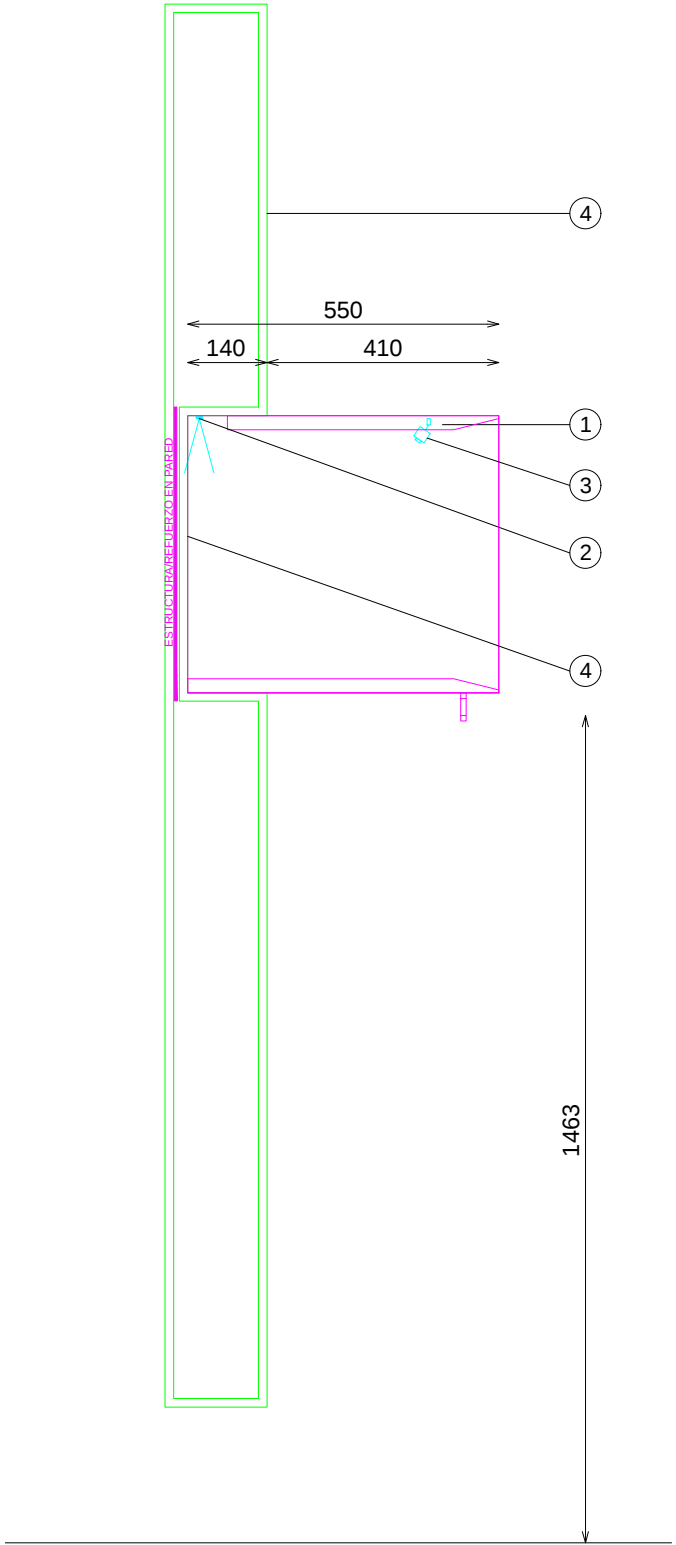


SECCIÓN

ACABADOS

- ① HIERRO NEGRO
- ② ILUMINACION LED APOLLO PW 15W 3000°K
- ③ FOCOS MINI RAURIC
- ④ PANEL TELA LIZZO LIENZO 09 (MONLI)

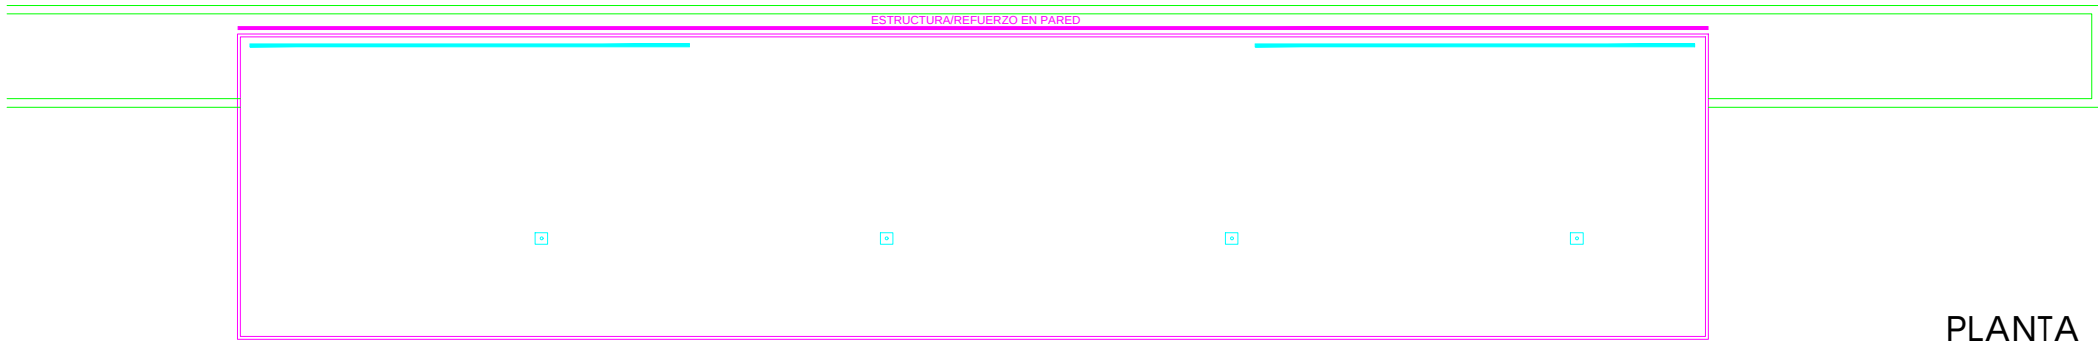

PLANTA

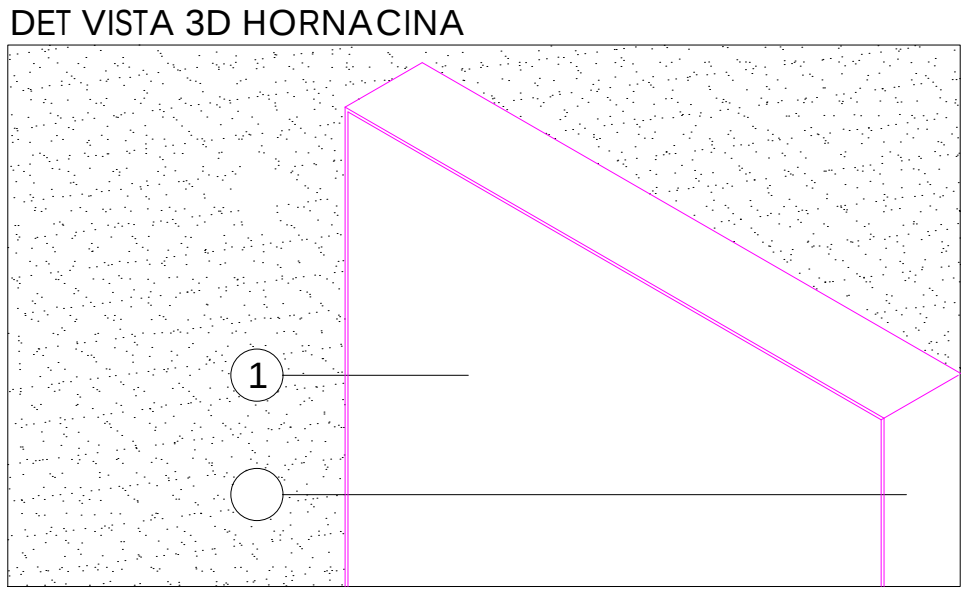

Código: COD
Matrícula: MAT
Versión: VER
Fecha: DAT
Imagen: IMG

8Z80007300 STUDIOZARA

