



ACABADOS

- ① METAL HIERRO NEGRO
- ② ILUMINACION LED APOLLO PW 15W 3000°K

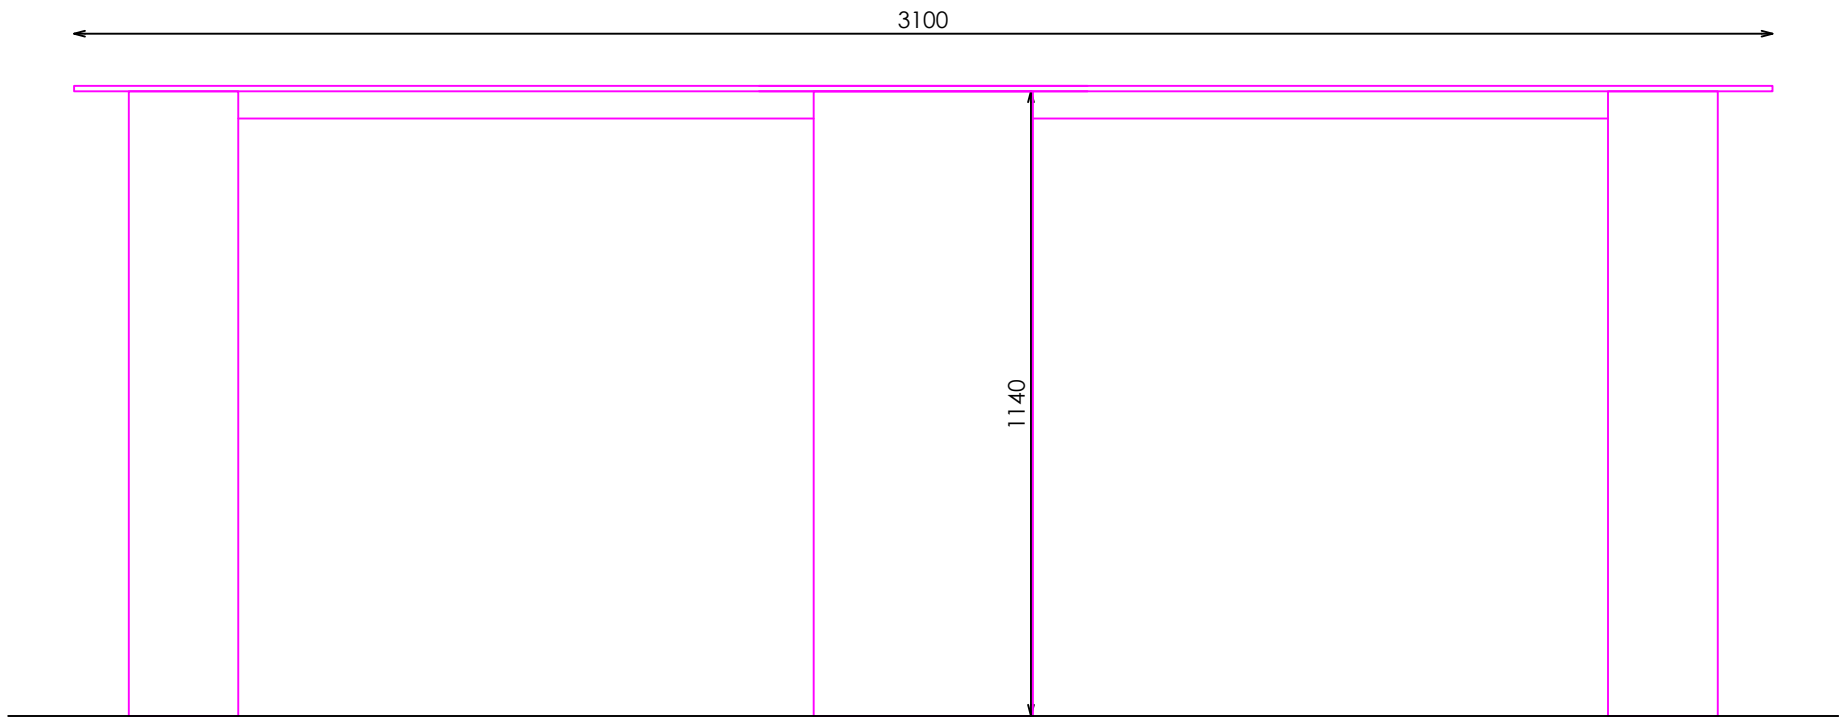


ALZADO

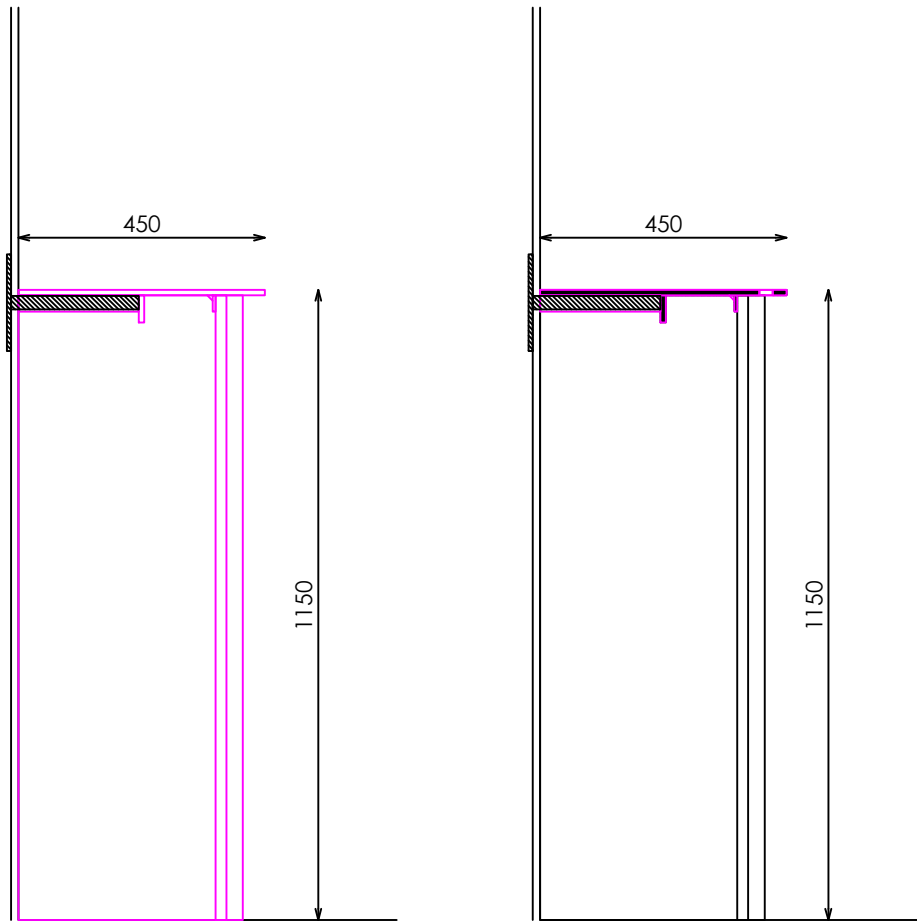

PERFIL

SECCIÓN CUELGA

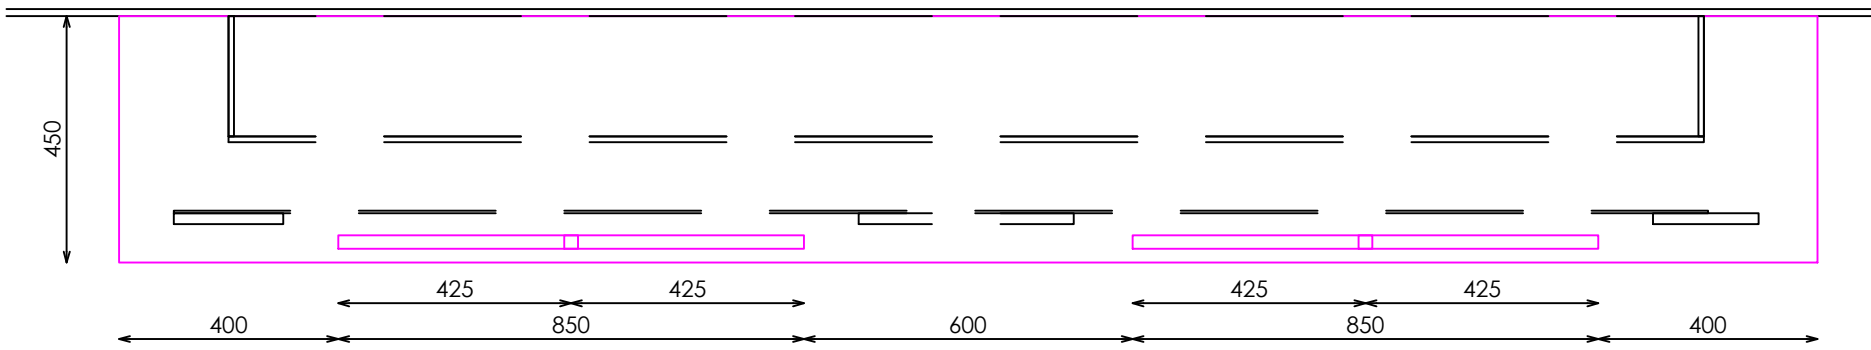


PLANTA

E: 1_20

Pag: 1_1

Código: COD
Matrícula: MAT
Versión: VER
Fecha: DAT
Imagen: IMG

8Z80007600 STUDIOZARA

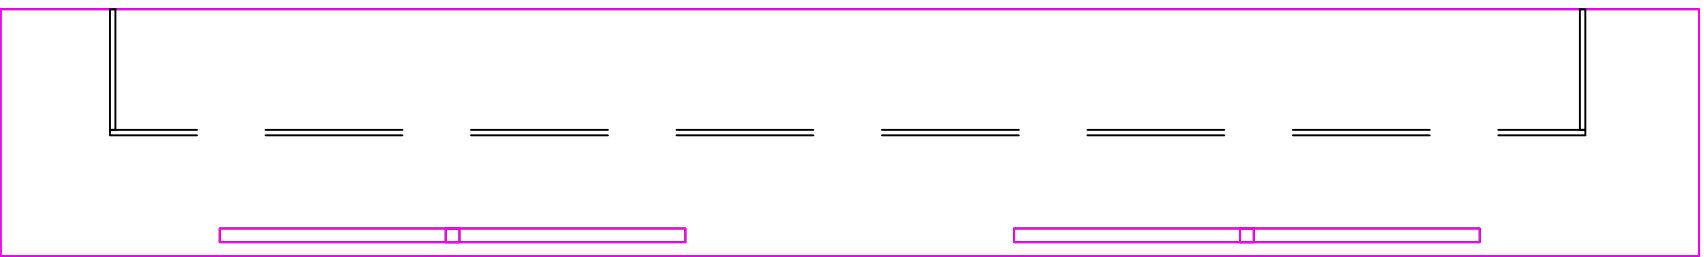

Sp-Consola Barras Doble 85

718