



ACABADOS

- ① ACERO INOX SATINADO ESTANDAR REF. 2202


\* NOTAS: BASE CON CONTERAS DE PLASTICO NEGRO

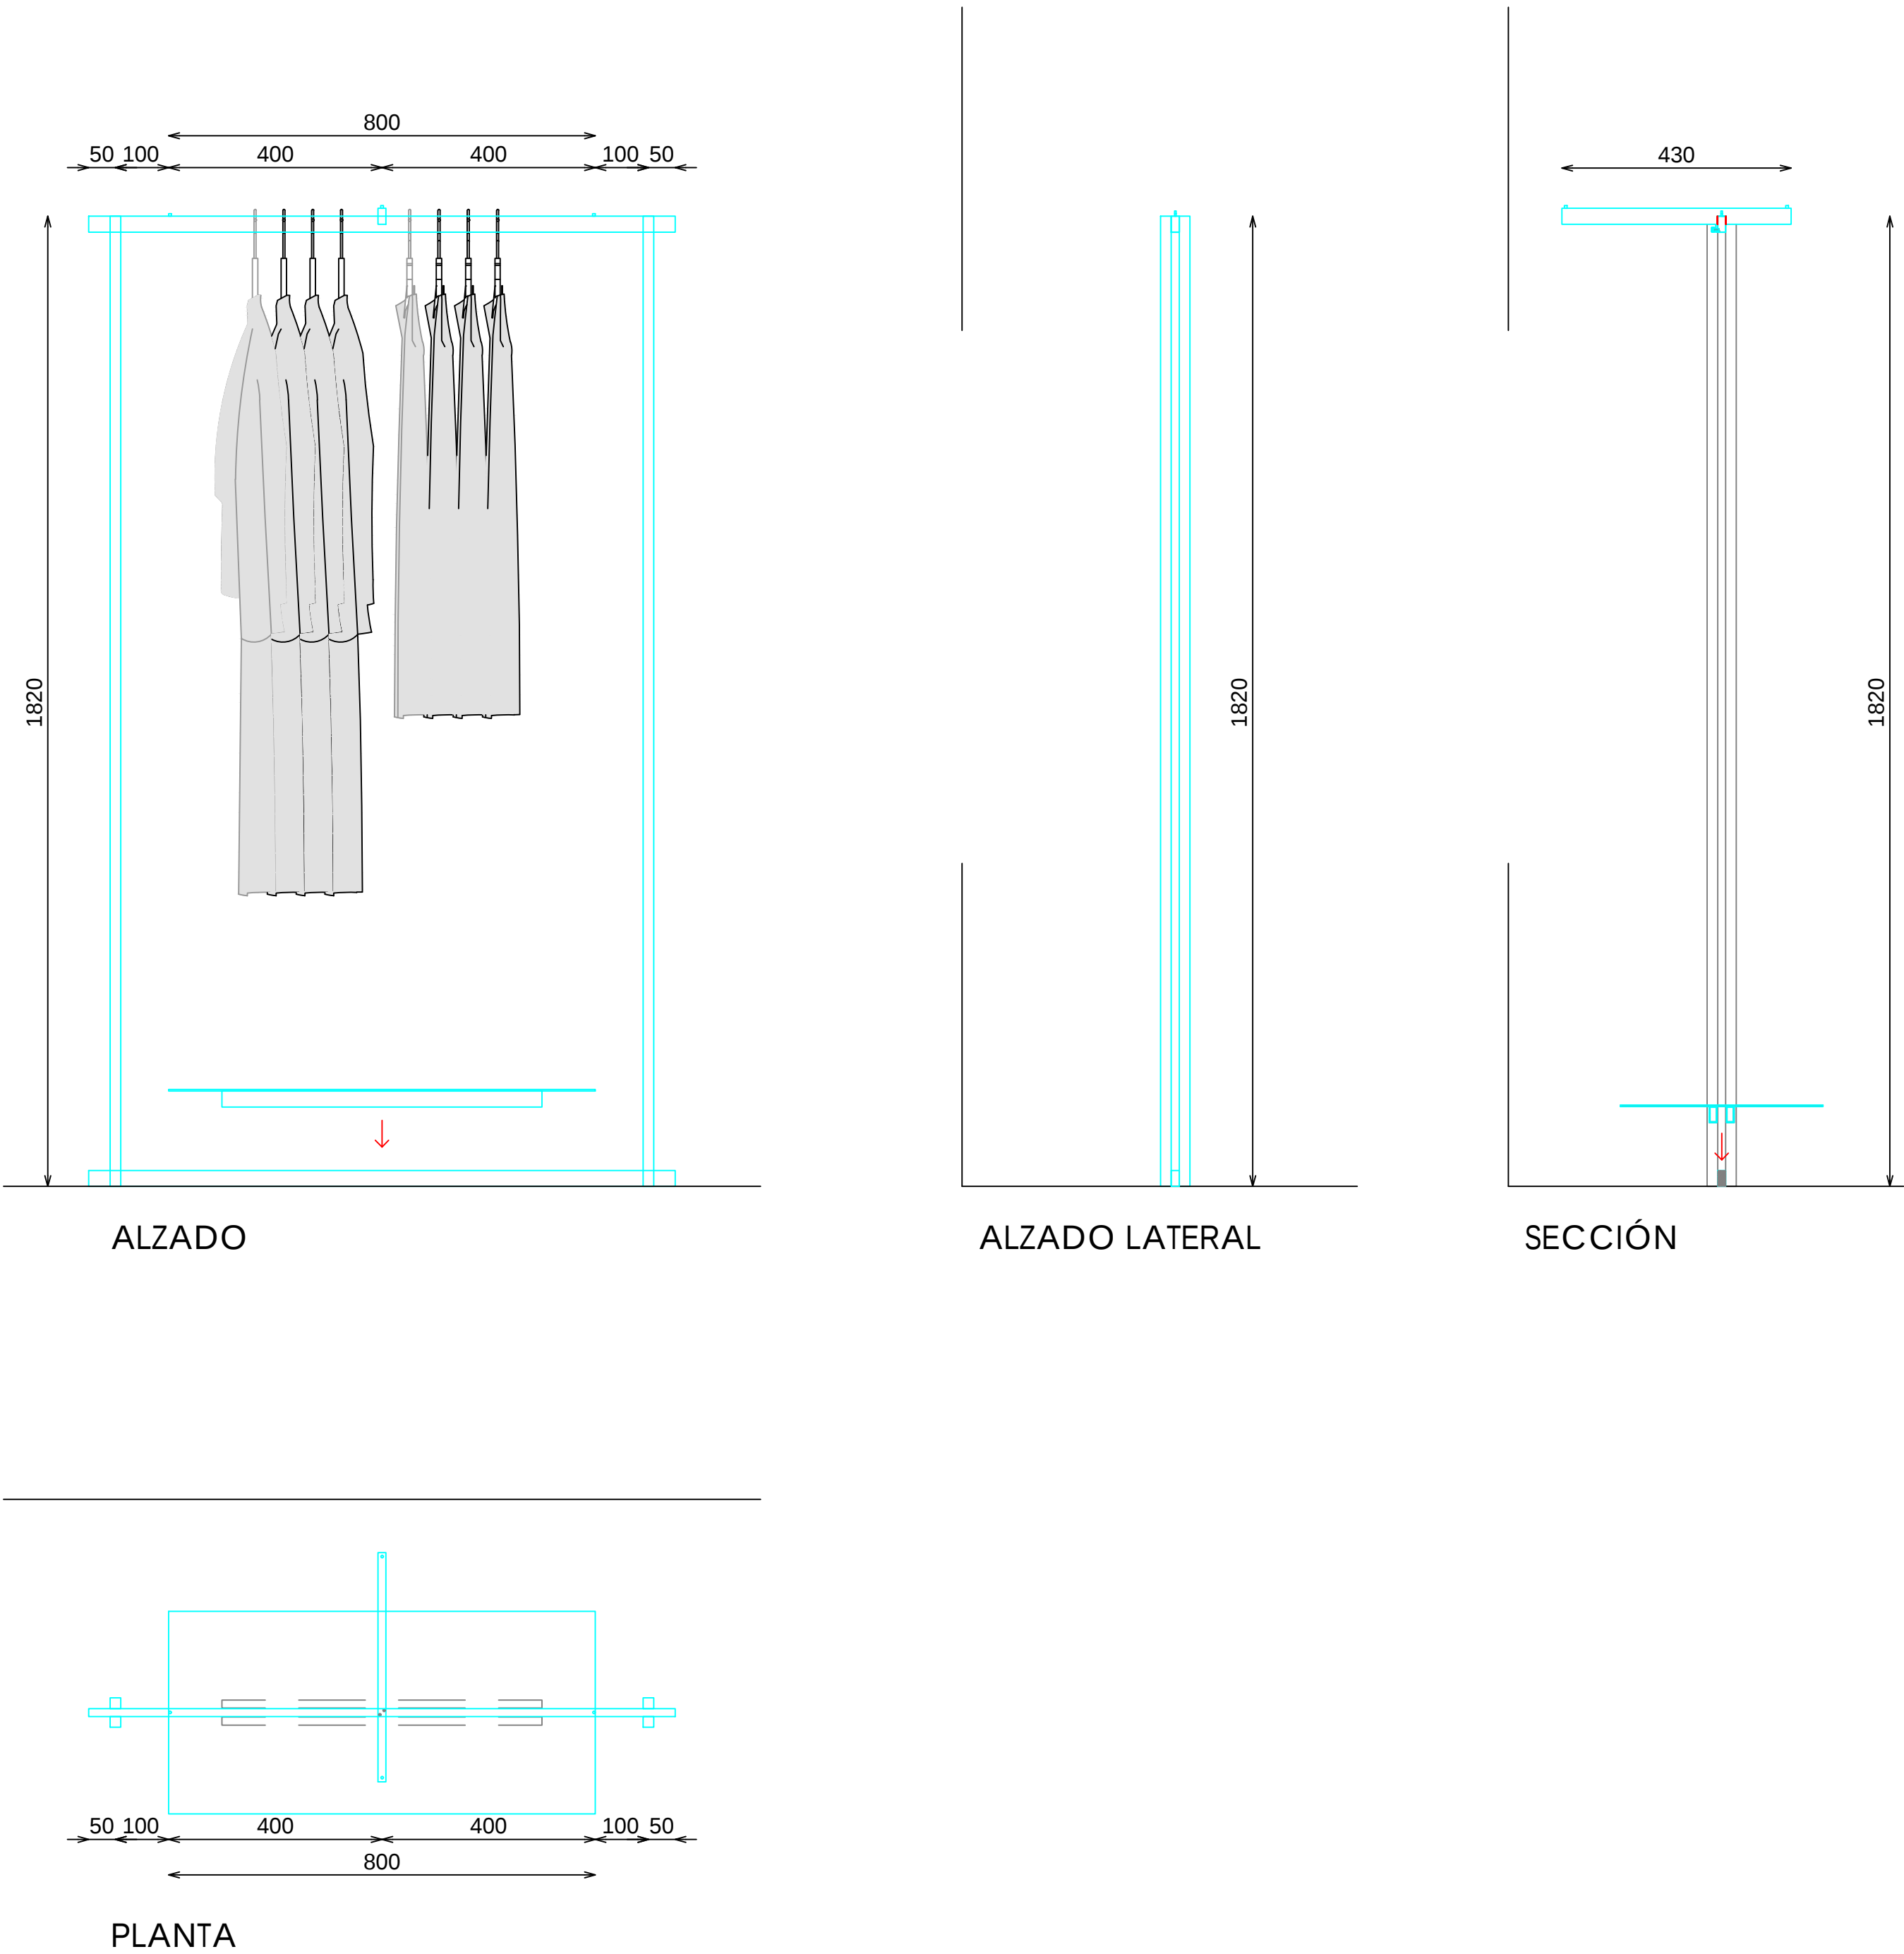


DETALLE BARRA

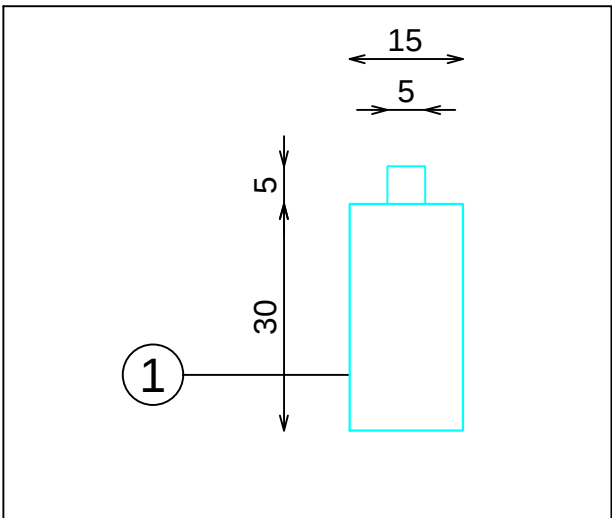

DETALLE FRONTALES EXTRAIBLES

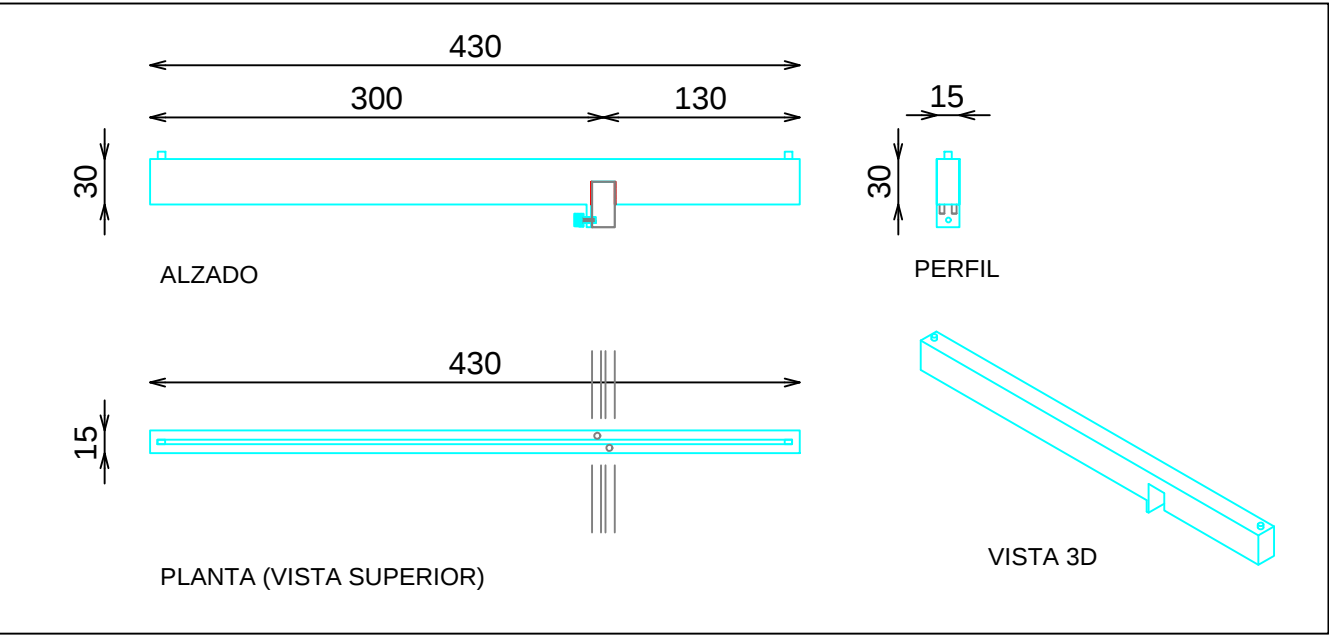

DETALLE TARIMA EXTRAIBLE

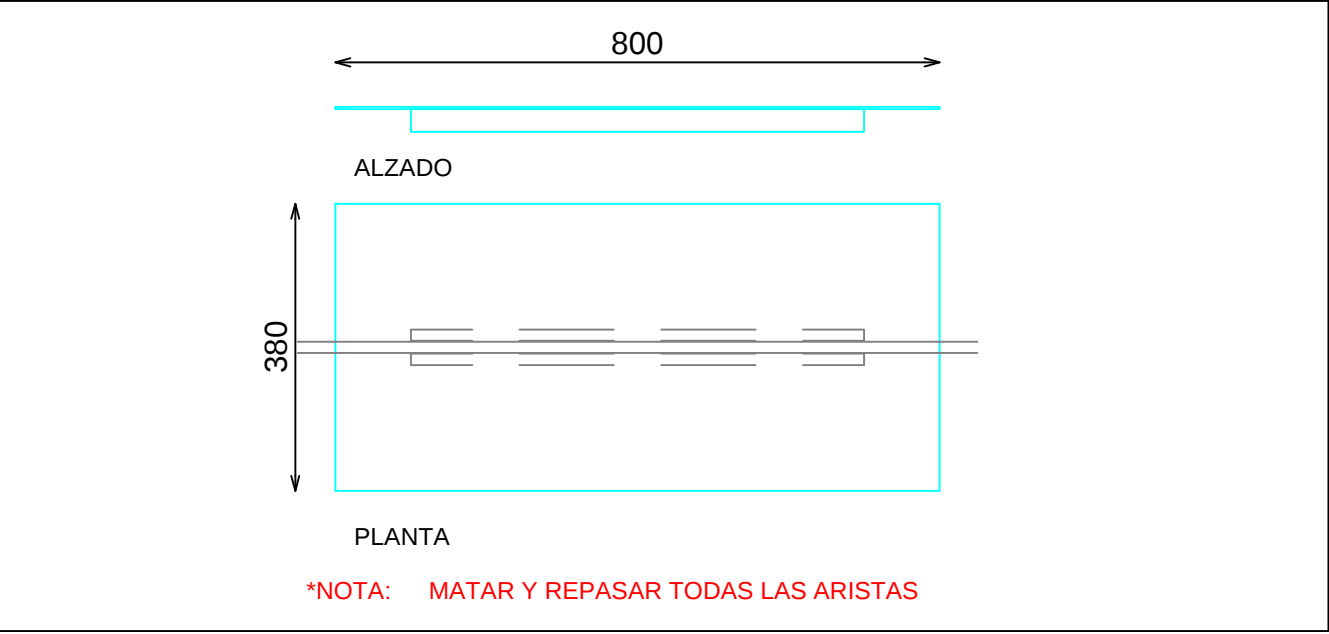

DOTACION

| DESCRIPCION       | Uds |
|-------------------|-----|
| FRONTAL EXTRAIBLE | 1   |
| TARIMA EXTRAIBLE  | 1   |