



ACABADOS

① ACERO INOX SATINADO ESTANDAR REF. 2202


* NOTAS: BASE CON CONTERAS DE PLASTICO NEGRO

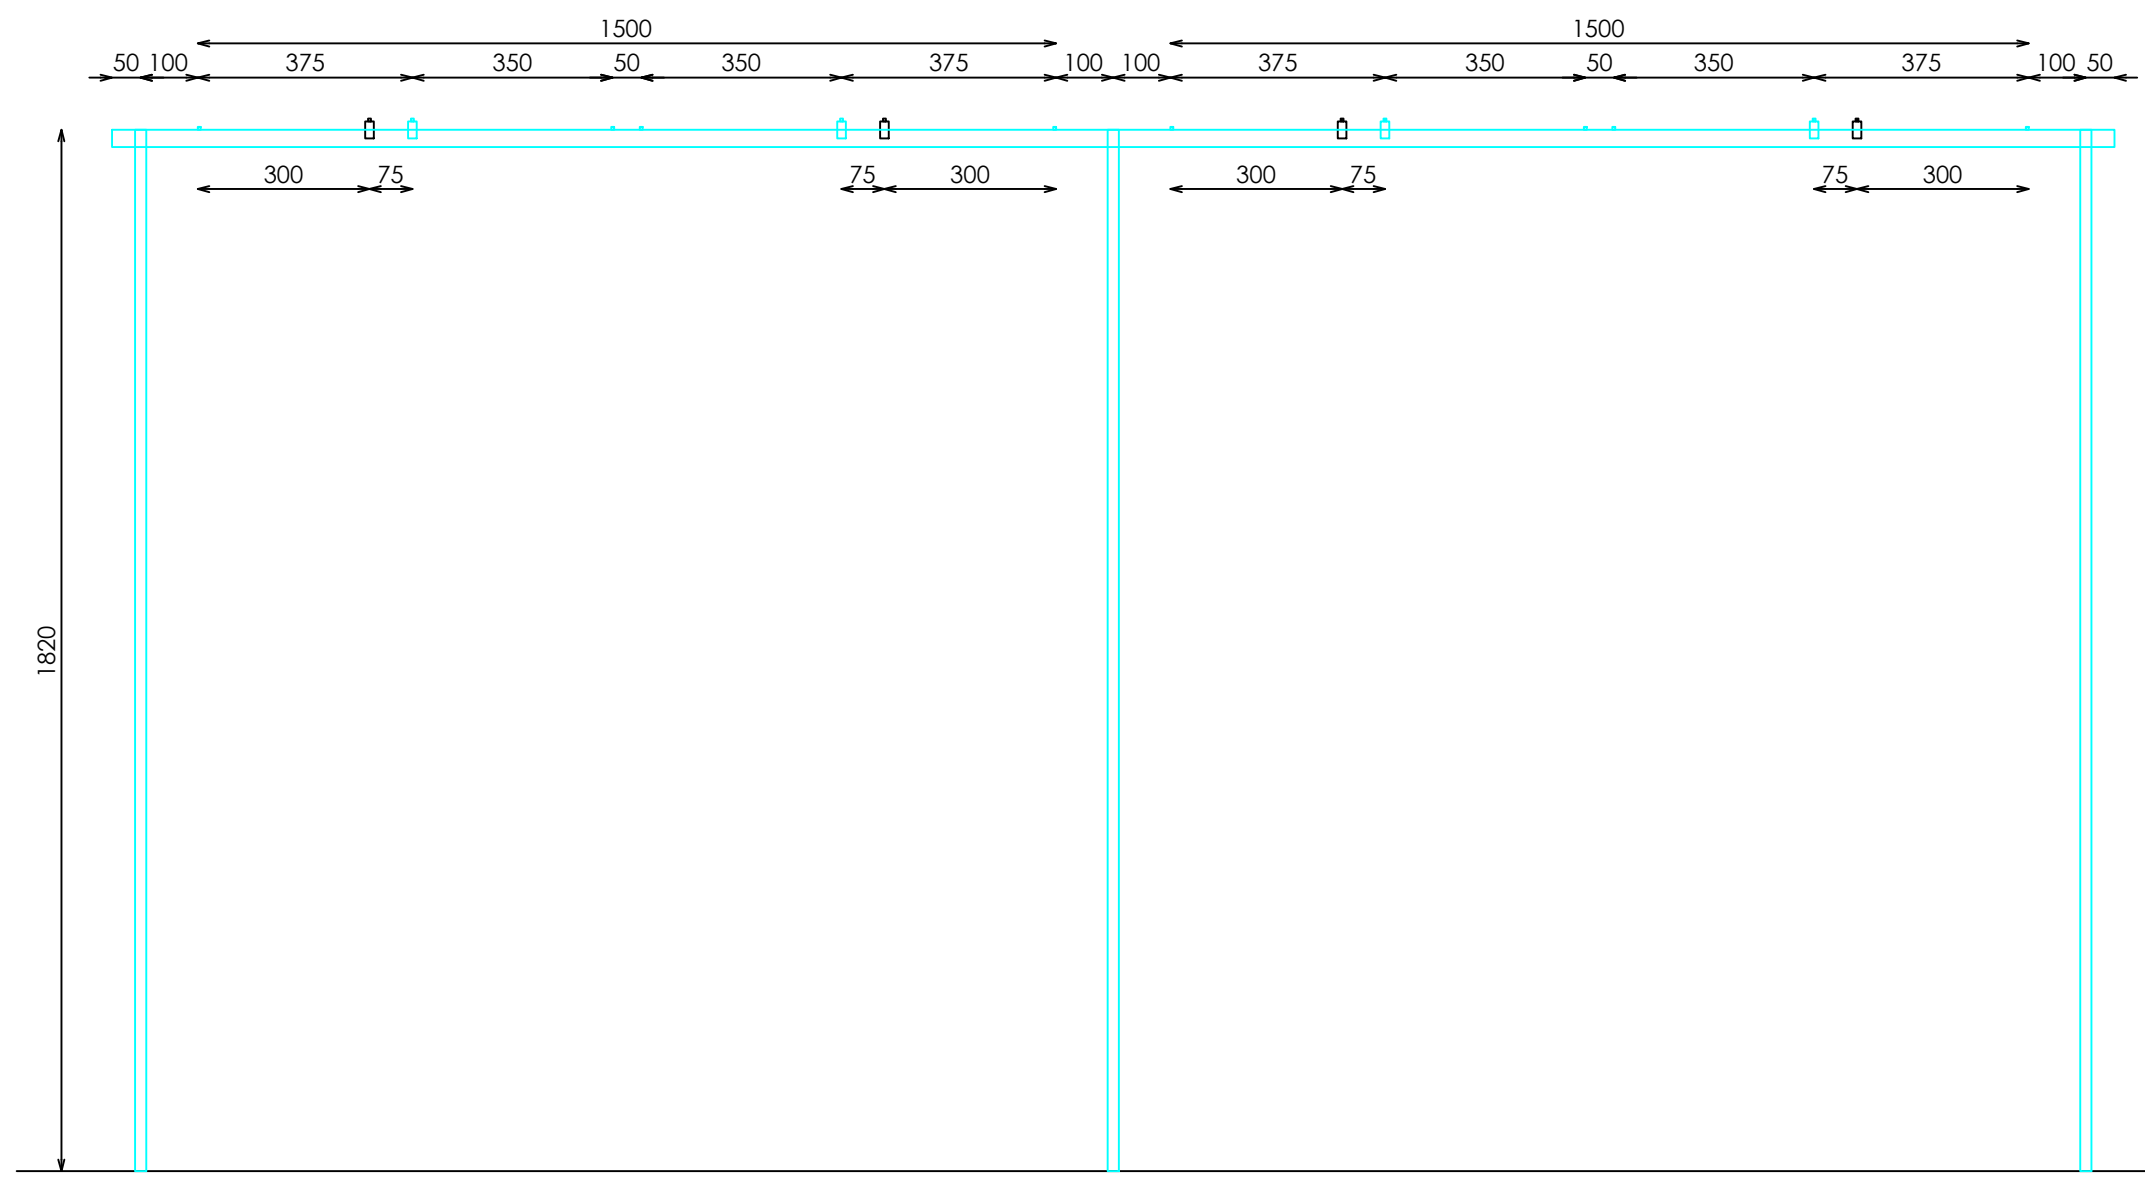

ALZADO


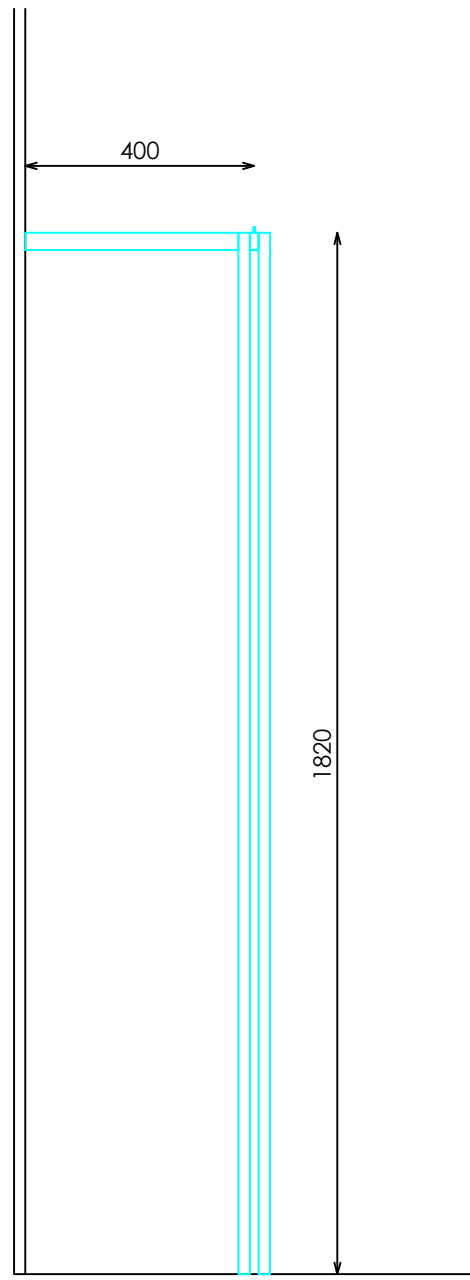


ALZADO LATERAL

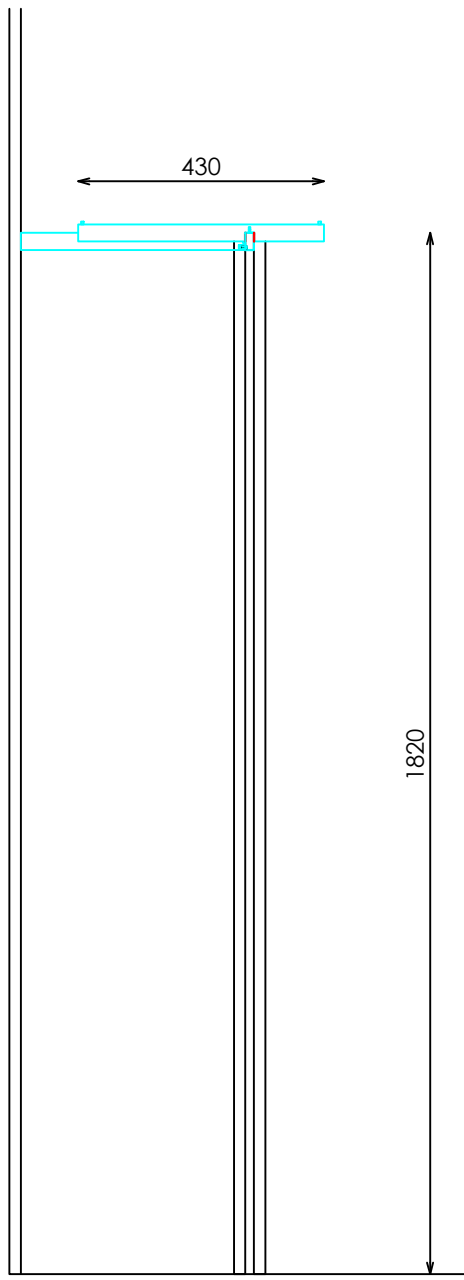


SECCIÓN

DETALLE BARRA

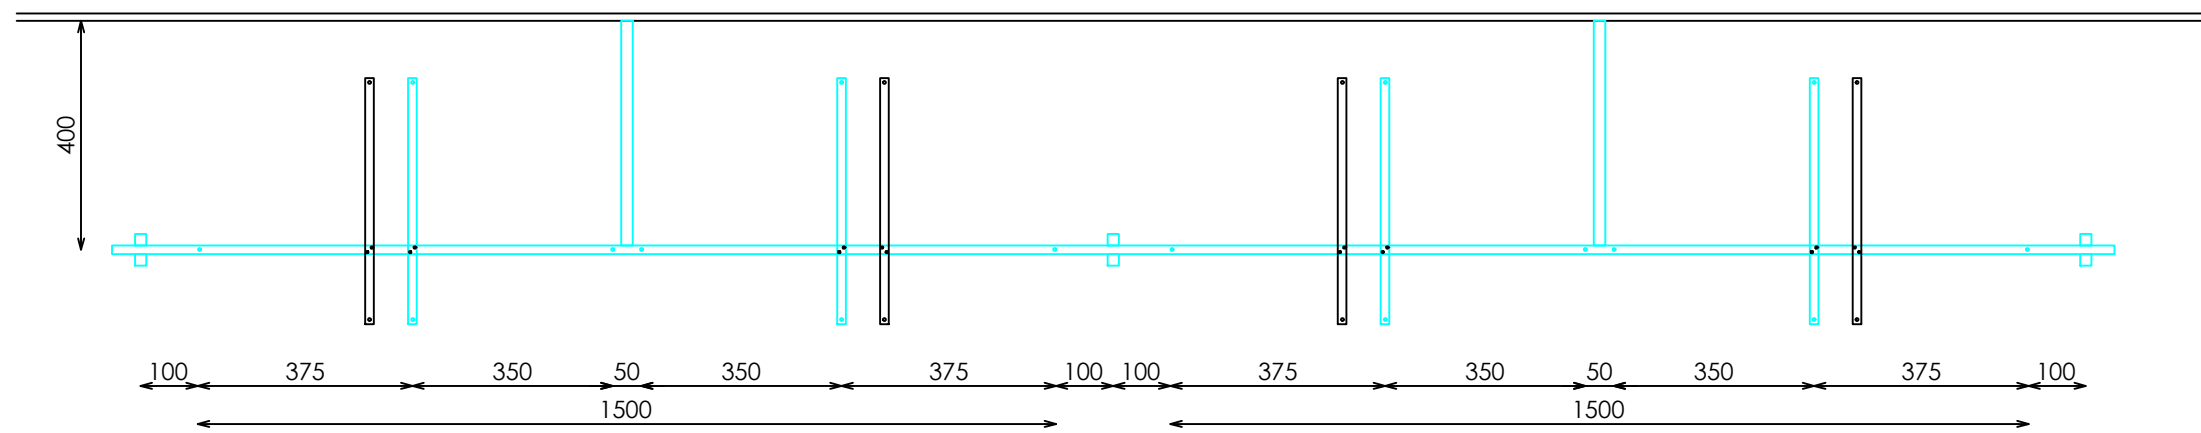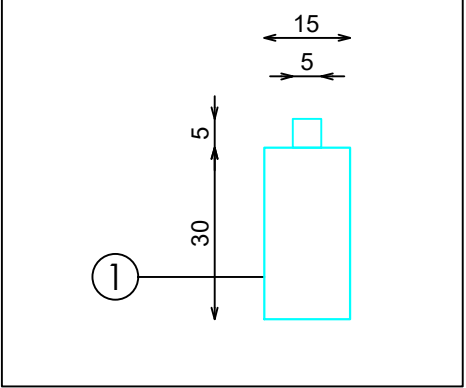

PLANTA

DETALLE FRONTALES EXTRAIBLES

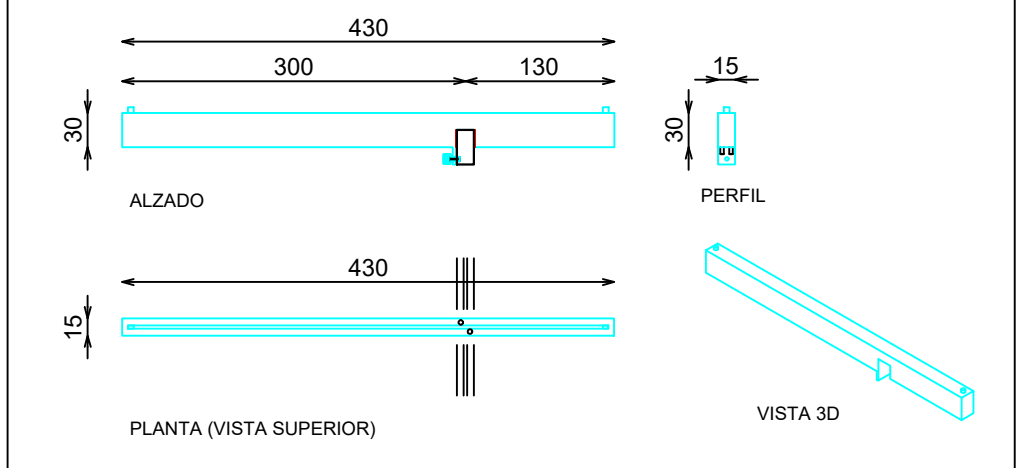

DOTACION

DESCRIPCION	Uds
FRONTAL EXTRAIBLE	2


Pag: 1_1

E: 1_20

Código: COD
Matrícula: MAT
Versión: VER
Fecha: DAT
Imagen: IMG

8Z80008900

STUDIOZARA

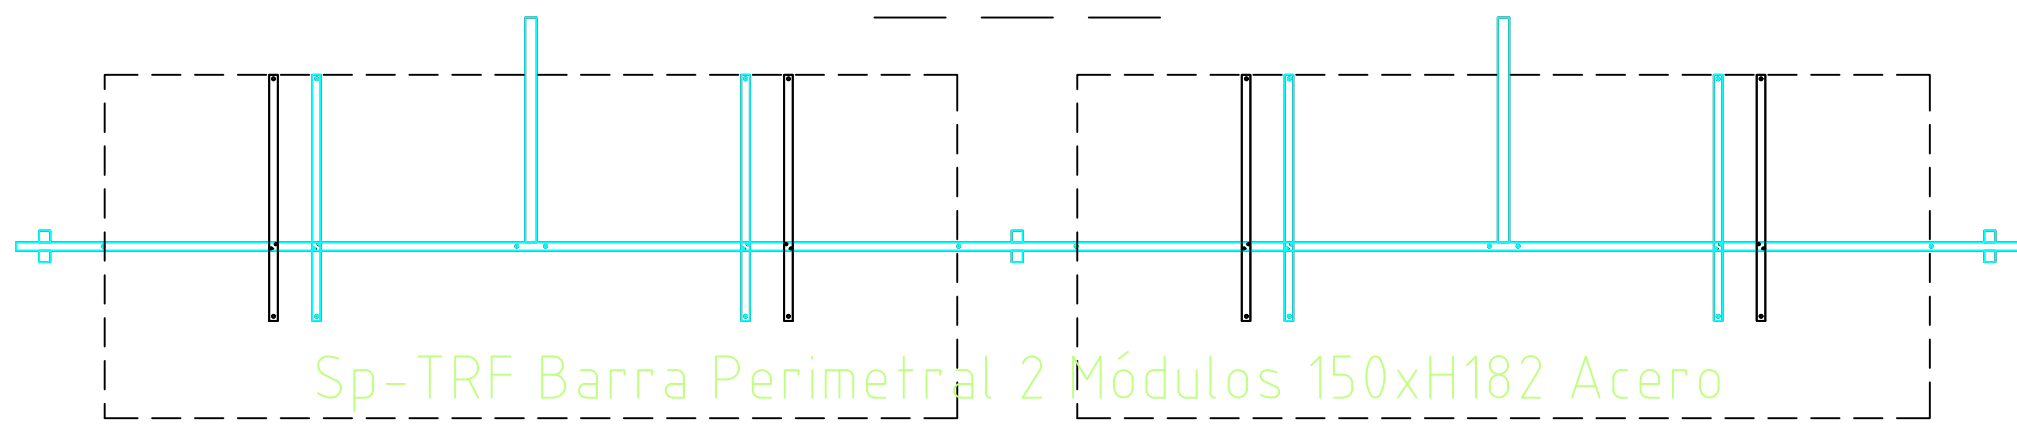

Sp-TRF Barra Perimetral 2 Módulos 150xH182 Acero

737