


CABALLERO

PERIMETRAL

ARMARIO EXENTO COMPLEMENTOS 45+65 ACERO

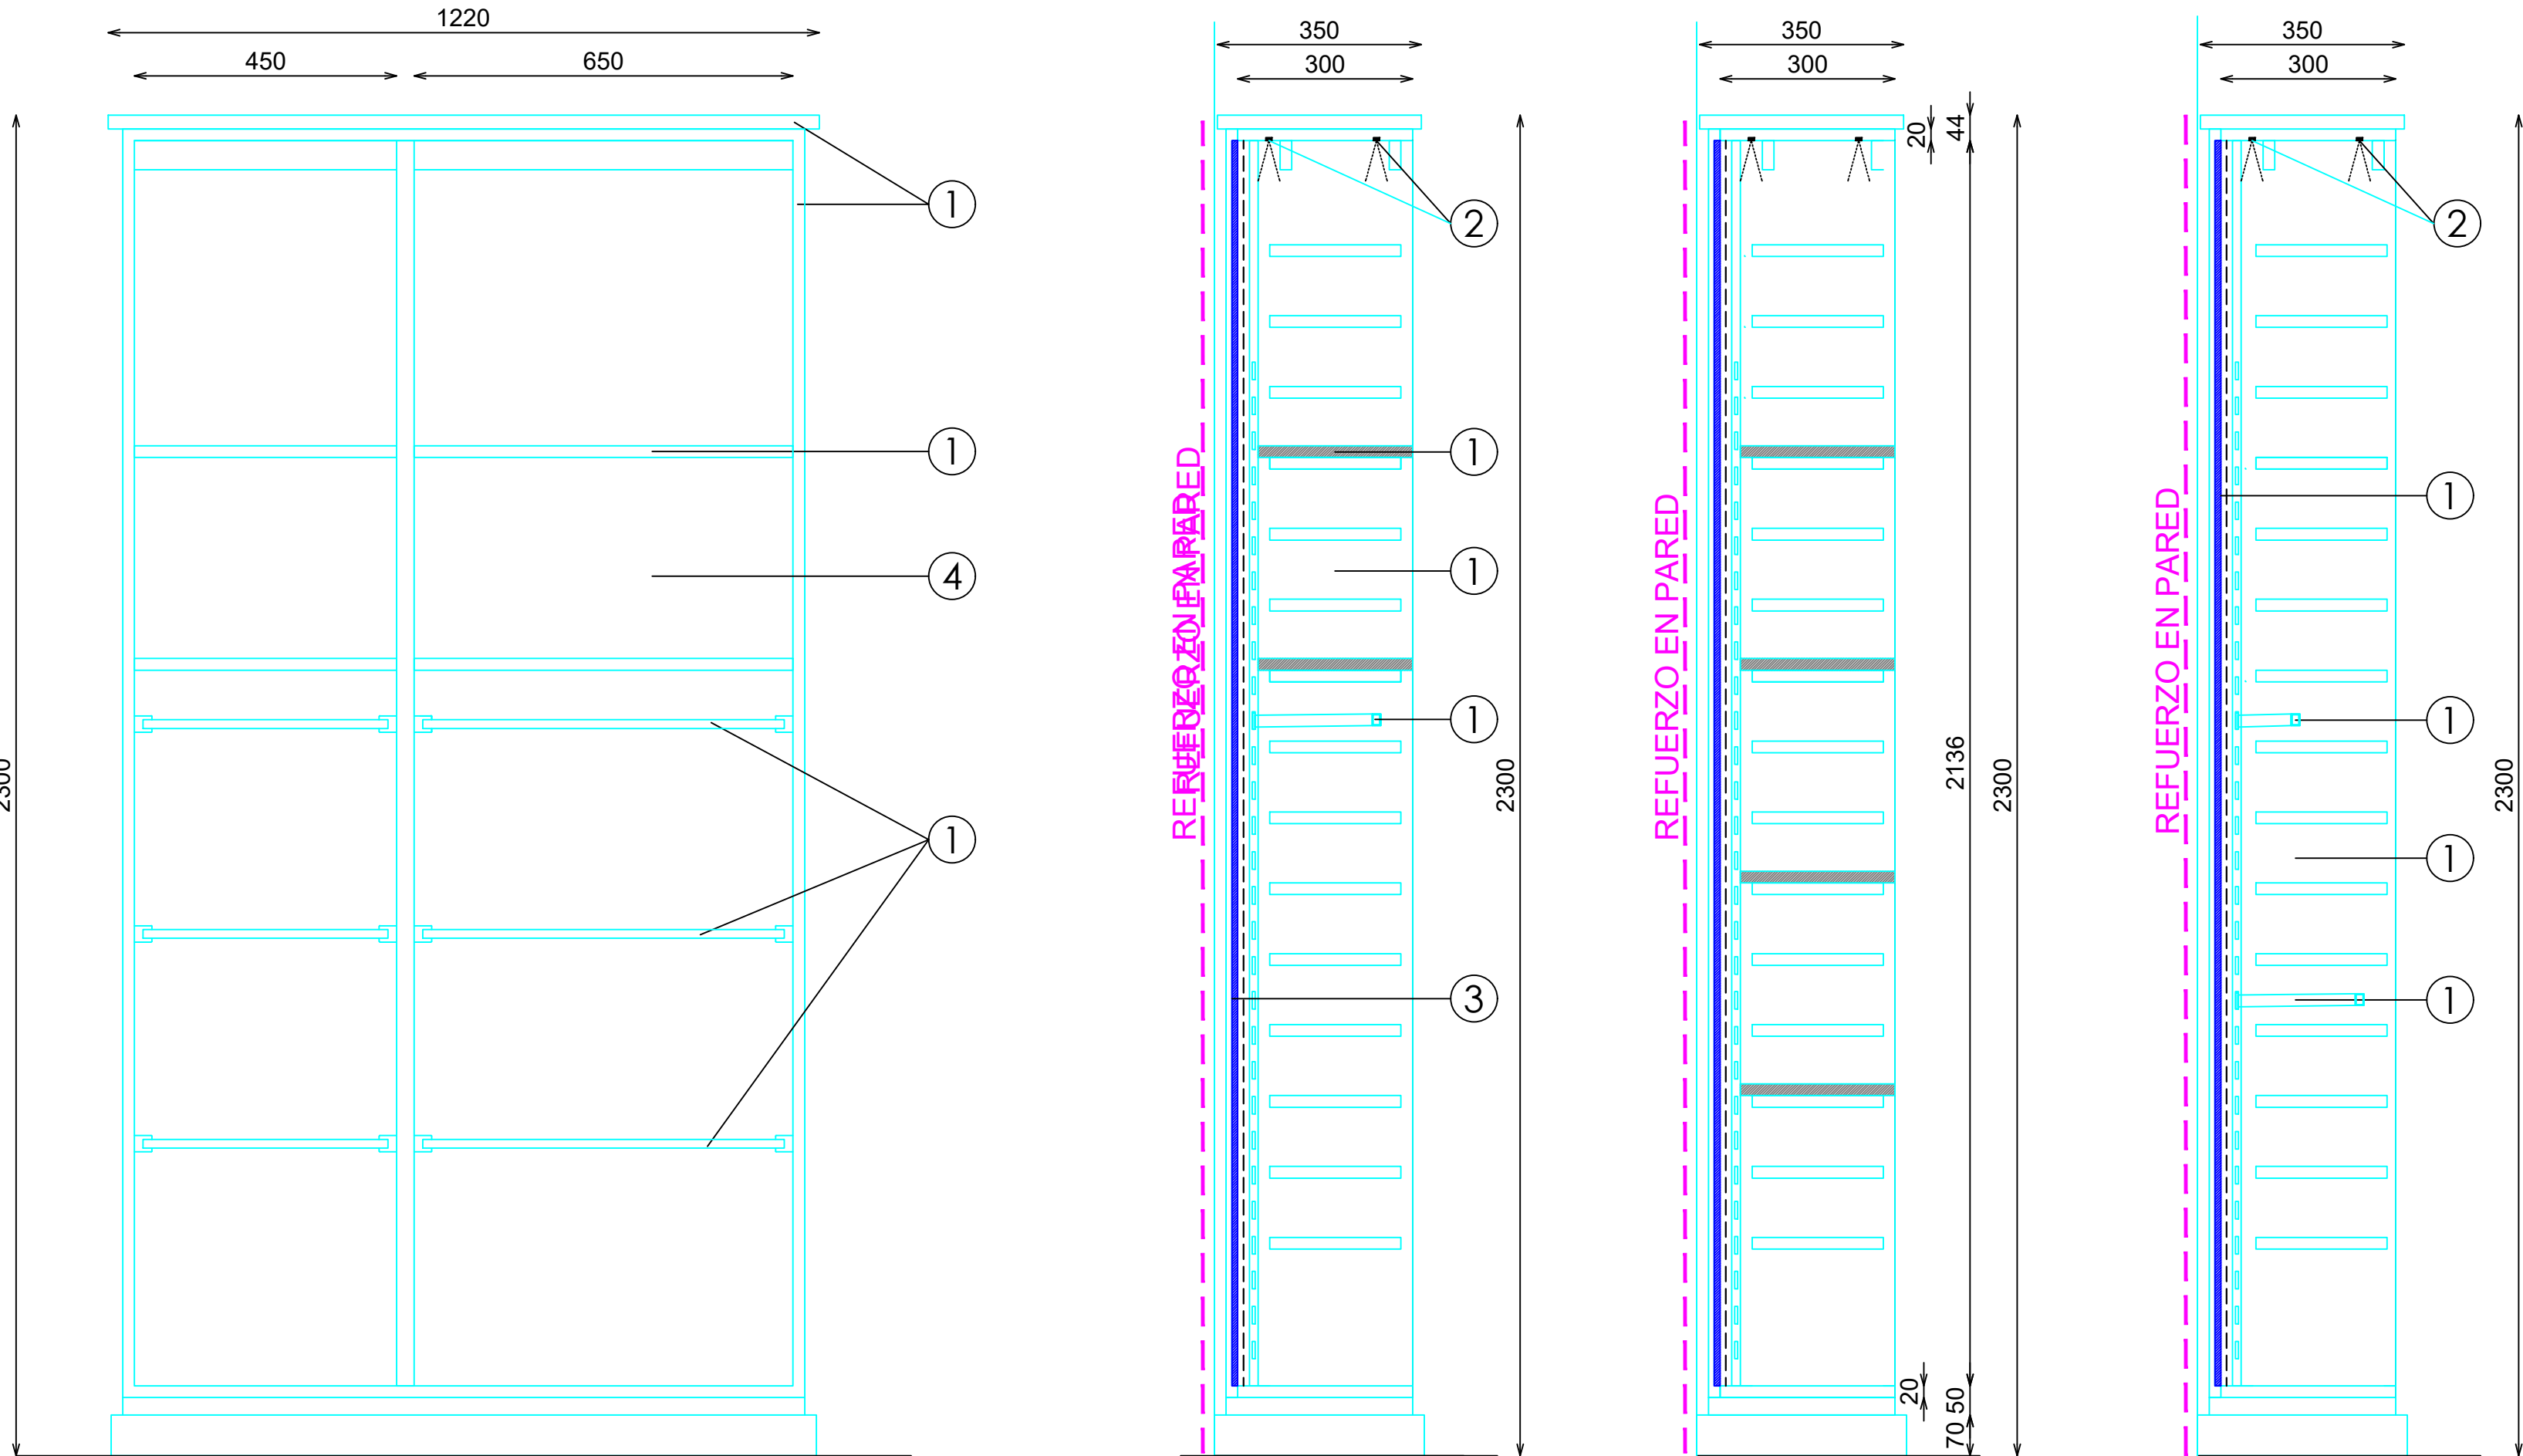


ALZADO FRONTAL ABIERTO


SECCION
EJEMPLO CINTURONES

SECCION
EJEMPLO ESTANTES


SECCION
EJEMPLO PASHMINAS

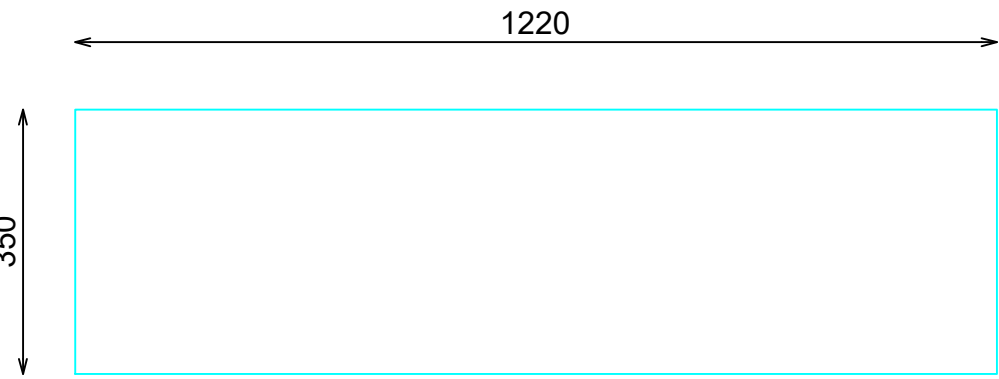


PLANTA CERRADO

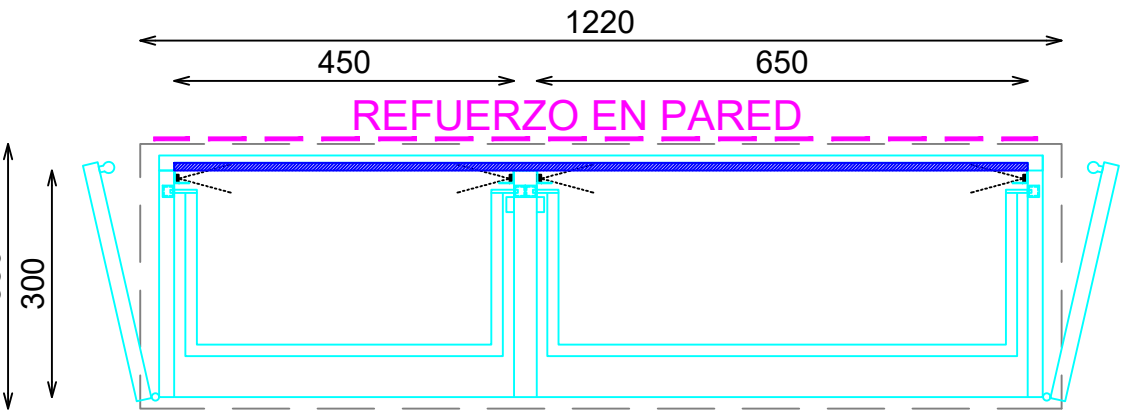

PLANTA SECCIONADA
DOTACION BARRAS/PINCHOS

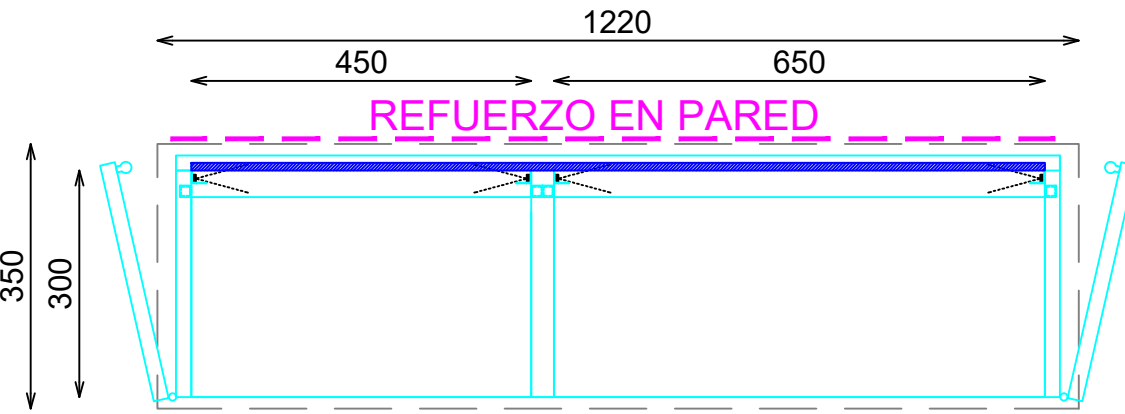

PLANTA SECCIONADA
BALDAS

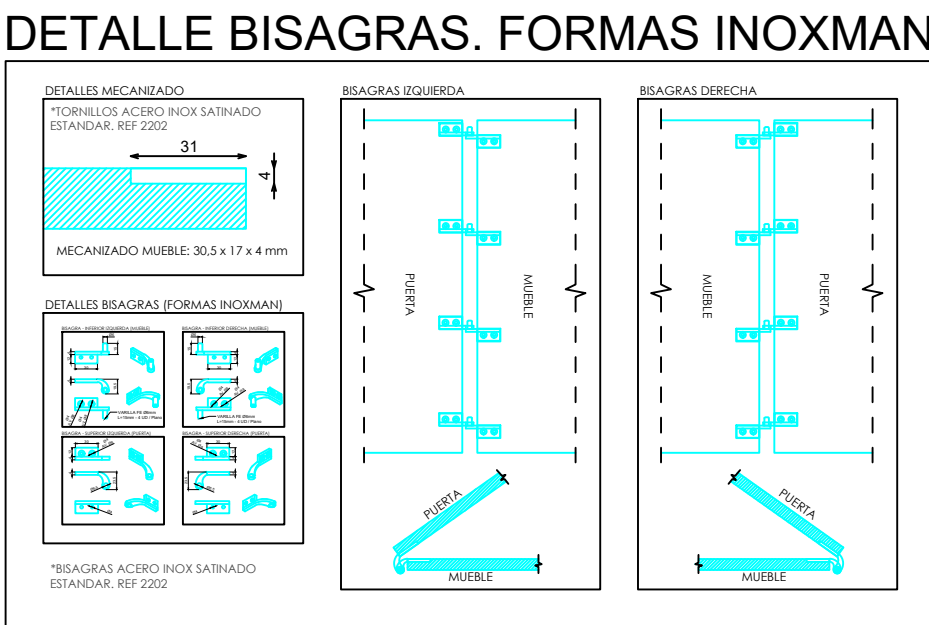


DETALLE BISAGRAS. FORMAS INOXMAN


ACABADOS

- 1 ACERO INOX SATINADO ESTANDAR. REF 2202
- 2 ILUMINACION LED APOLLO PW 15W 3000°K
- 3 TABLERO ACABADO PARED


DETALLE PINCHO SIMPLE

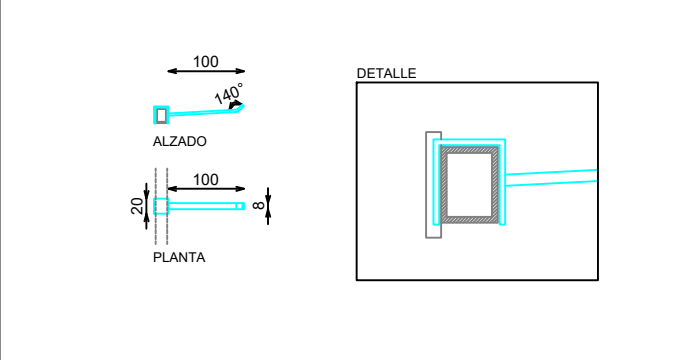


DETALLE PINCHO GORROS

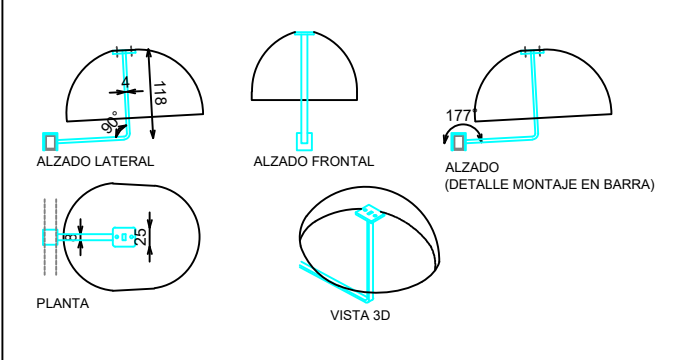


DETALLE ESTANTE MADERA (MODULO 65)

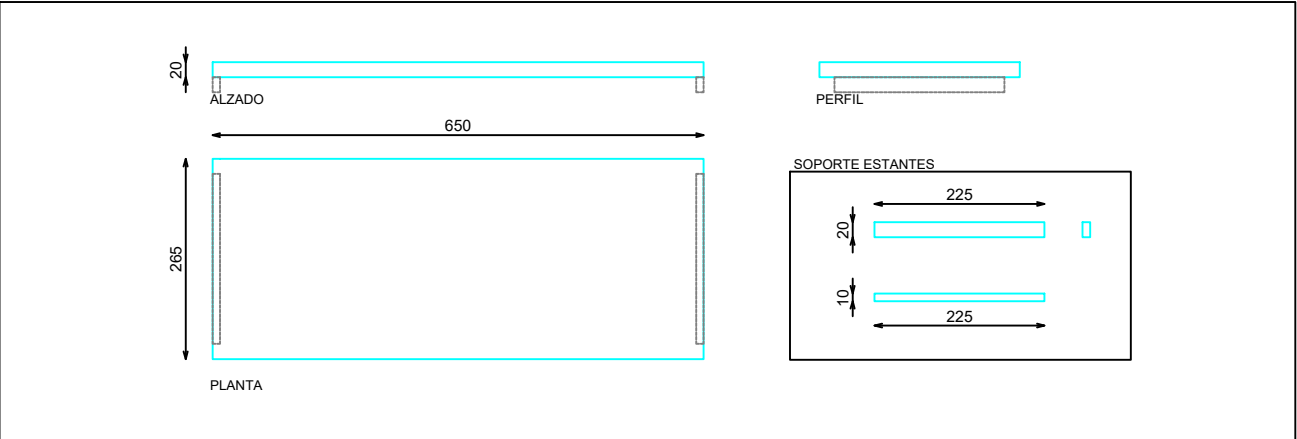


DETALLE ESTANTE MADERA (MODULO 45)

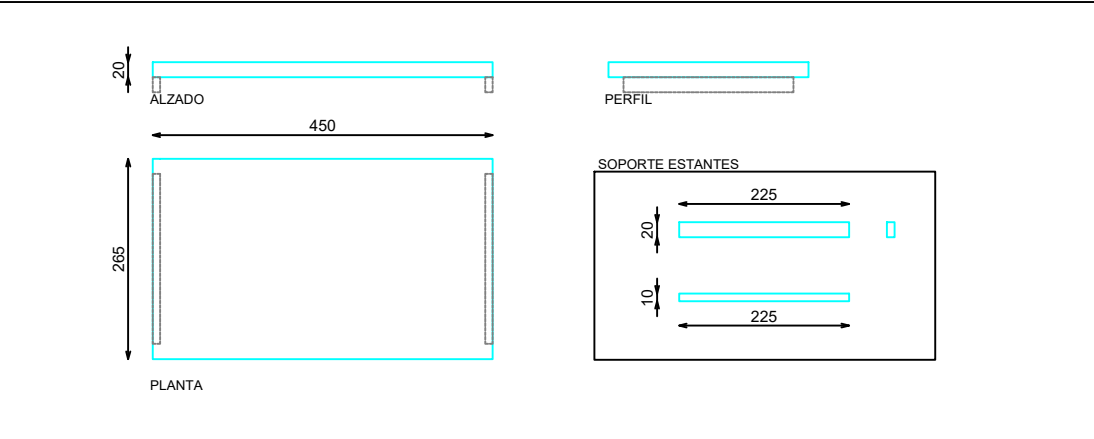


DETALLE BARRA 110 (MODULO 65)

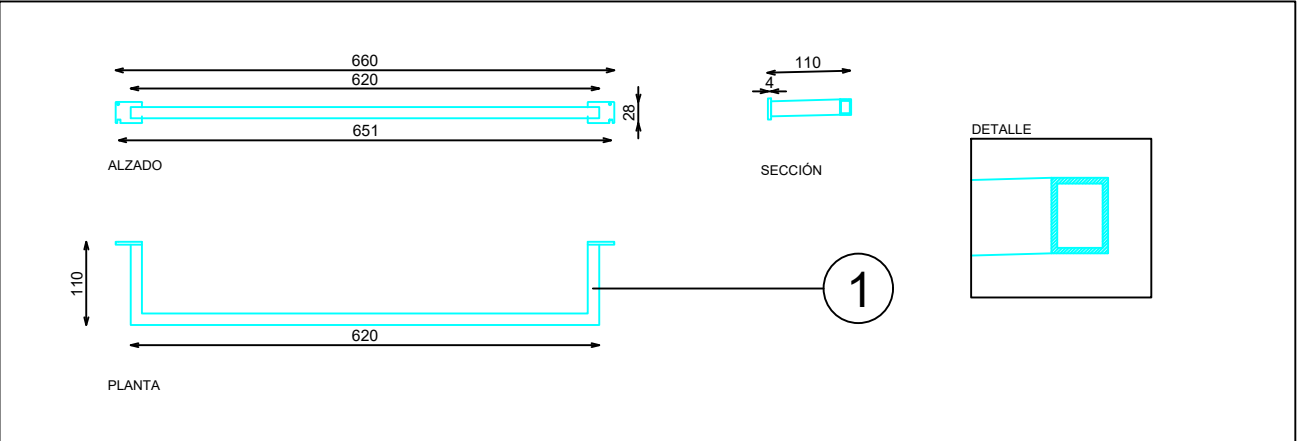


DETALLE BARRA 110 (MODULO 45)

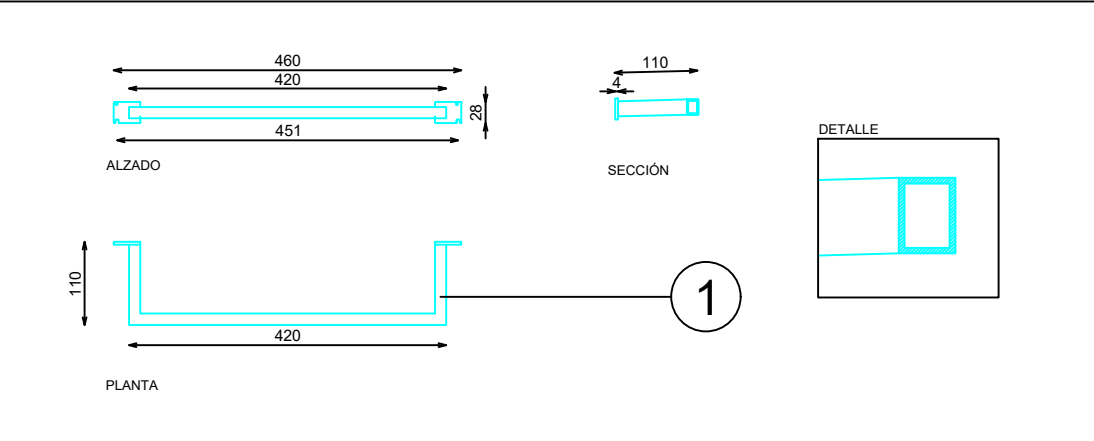


DETALLE BARRA 220 (MODULO 65)

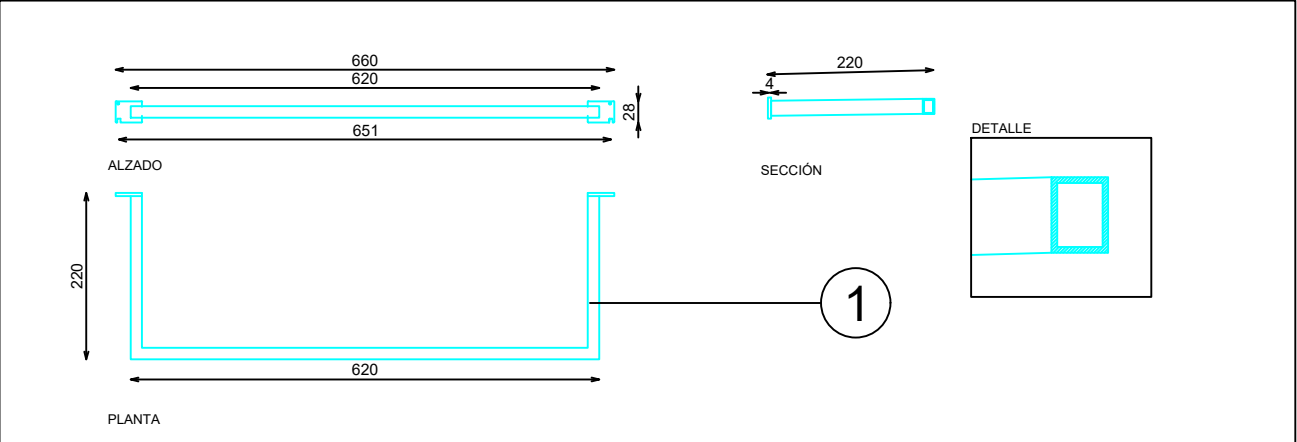

DETALLE BARRA 220 (MODULO 45)

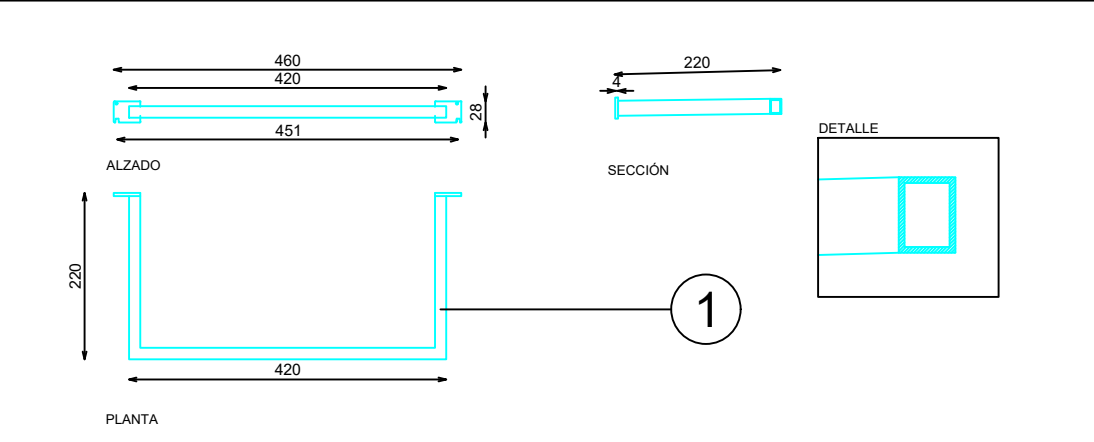

DETALLE CAJON CINTURONES (MODULO 45)

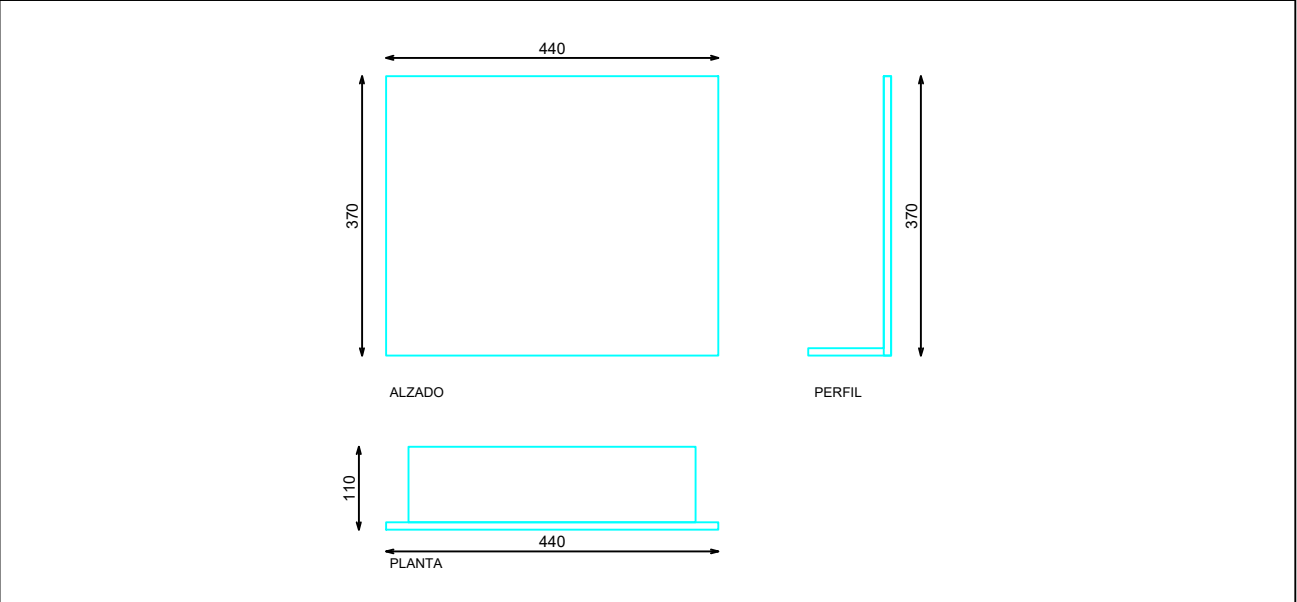

DOTACION

DESCRIPCION	Uds
ESTANTE MADERA (MODULO 65)	5
ESTANTE MADERA (MODULO 45)	5
BARRA 220 (MODULO 65)	2
BARRA 220 (MODULO 45)	2
BARRA 110 (MODULO 65)	5
BARRA 110 (MODULO 45)	5
CAJON CINTURONES (MODULO 45)	1
PINCHO SIMPLE	25
PINCHO GORROS	6