
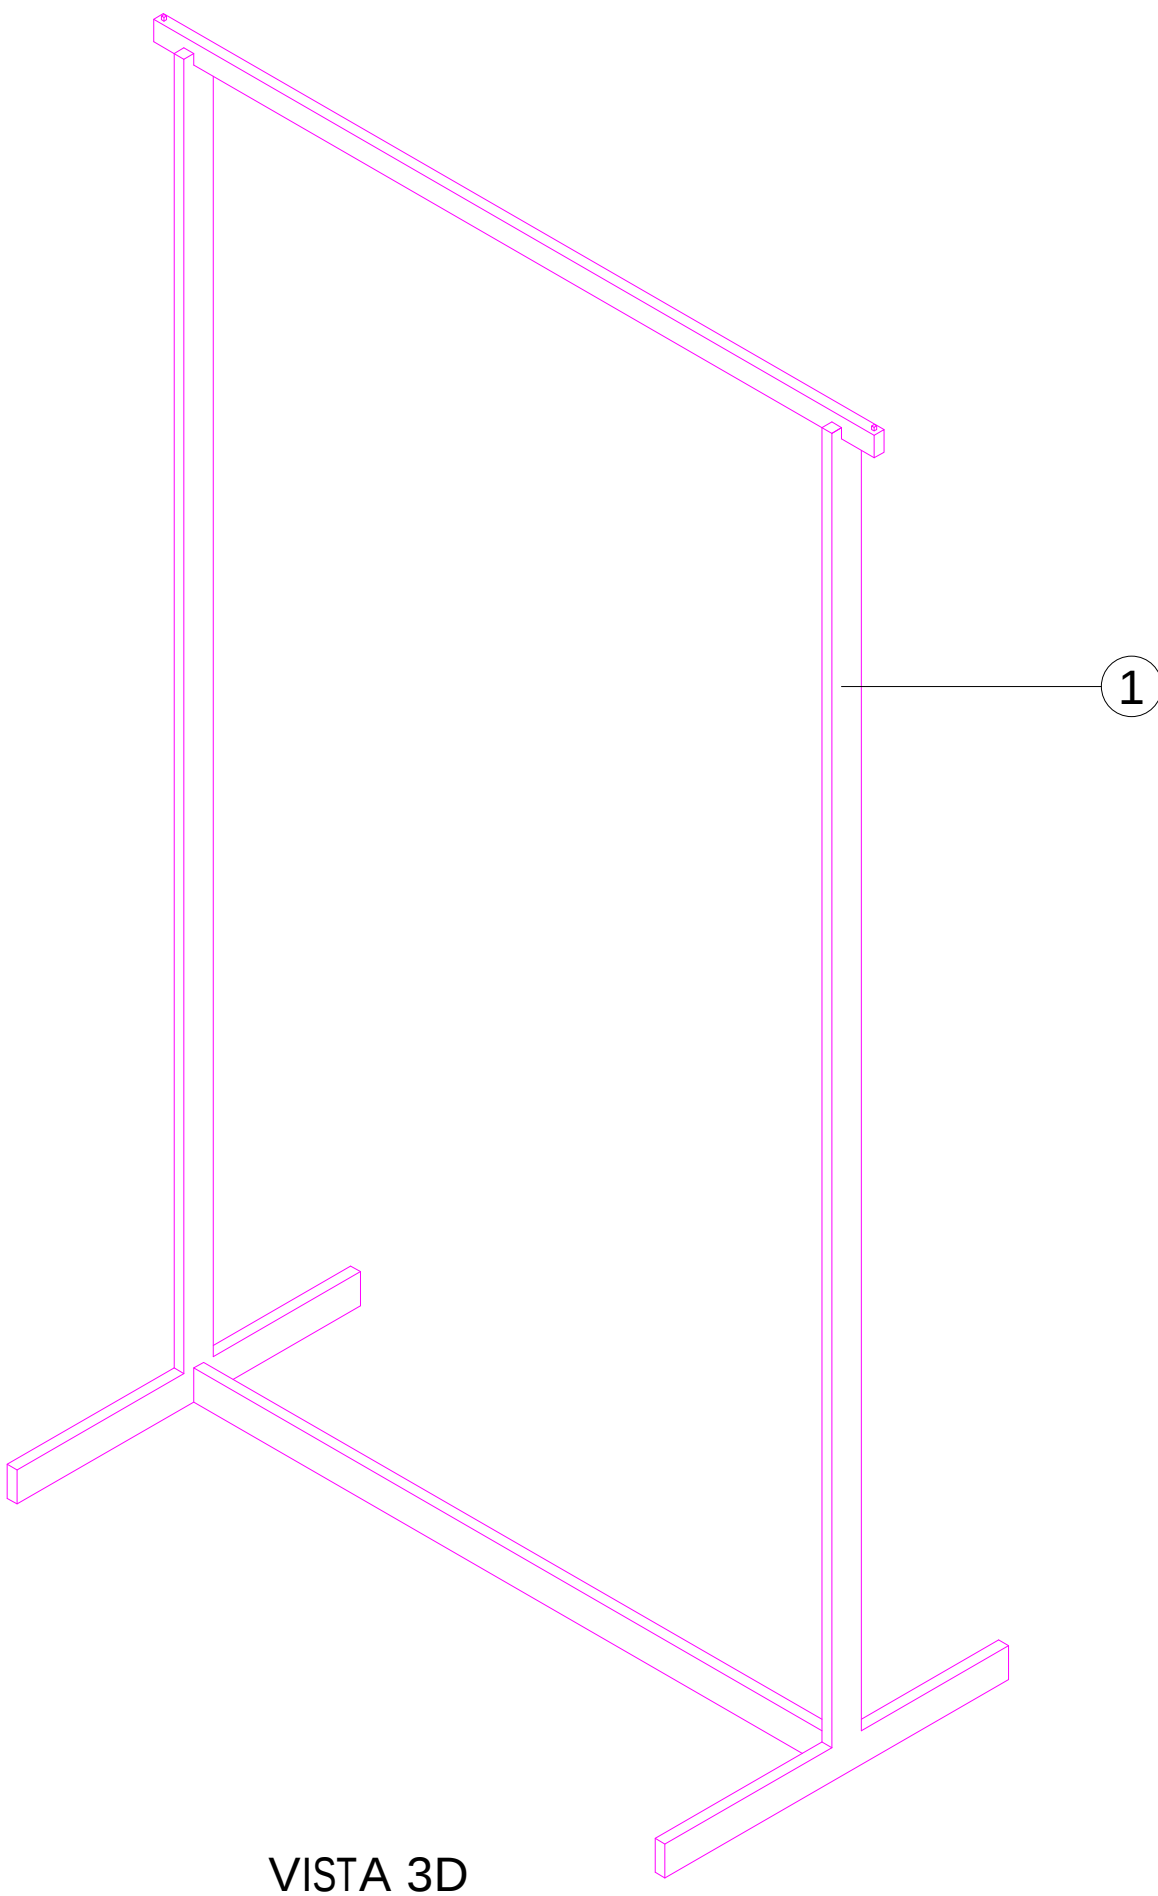



ACABADOS

- ① HIERRO NEGRO


*NOTA:
MACIZAR BASE
BASE CON CONTERAS DE PLASTICO NEGRO

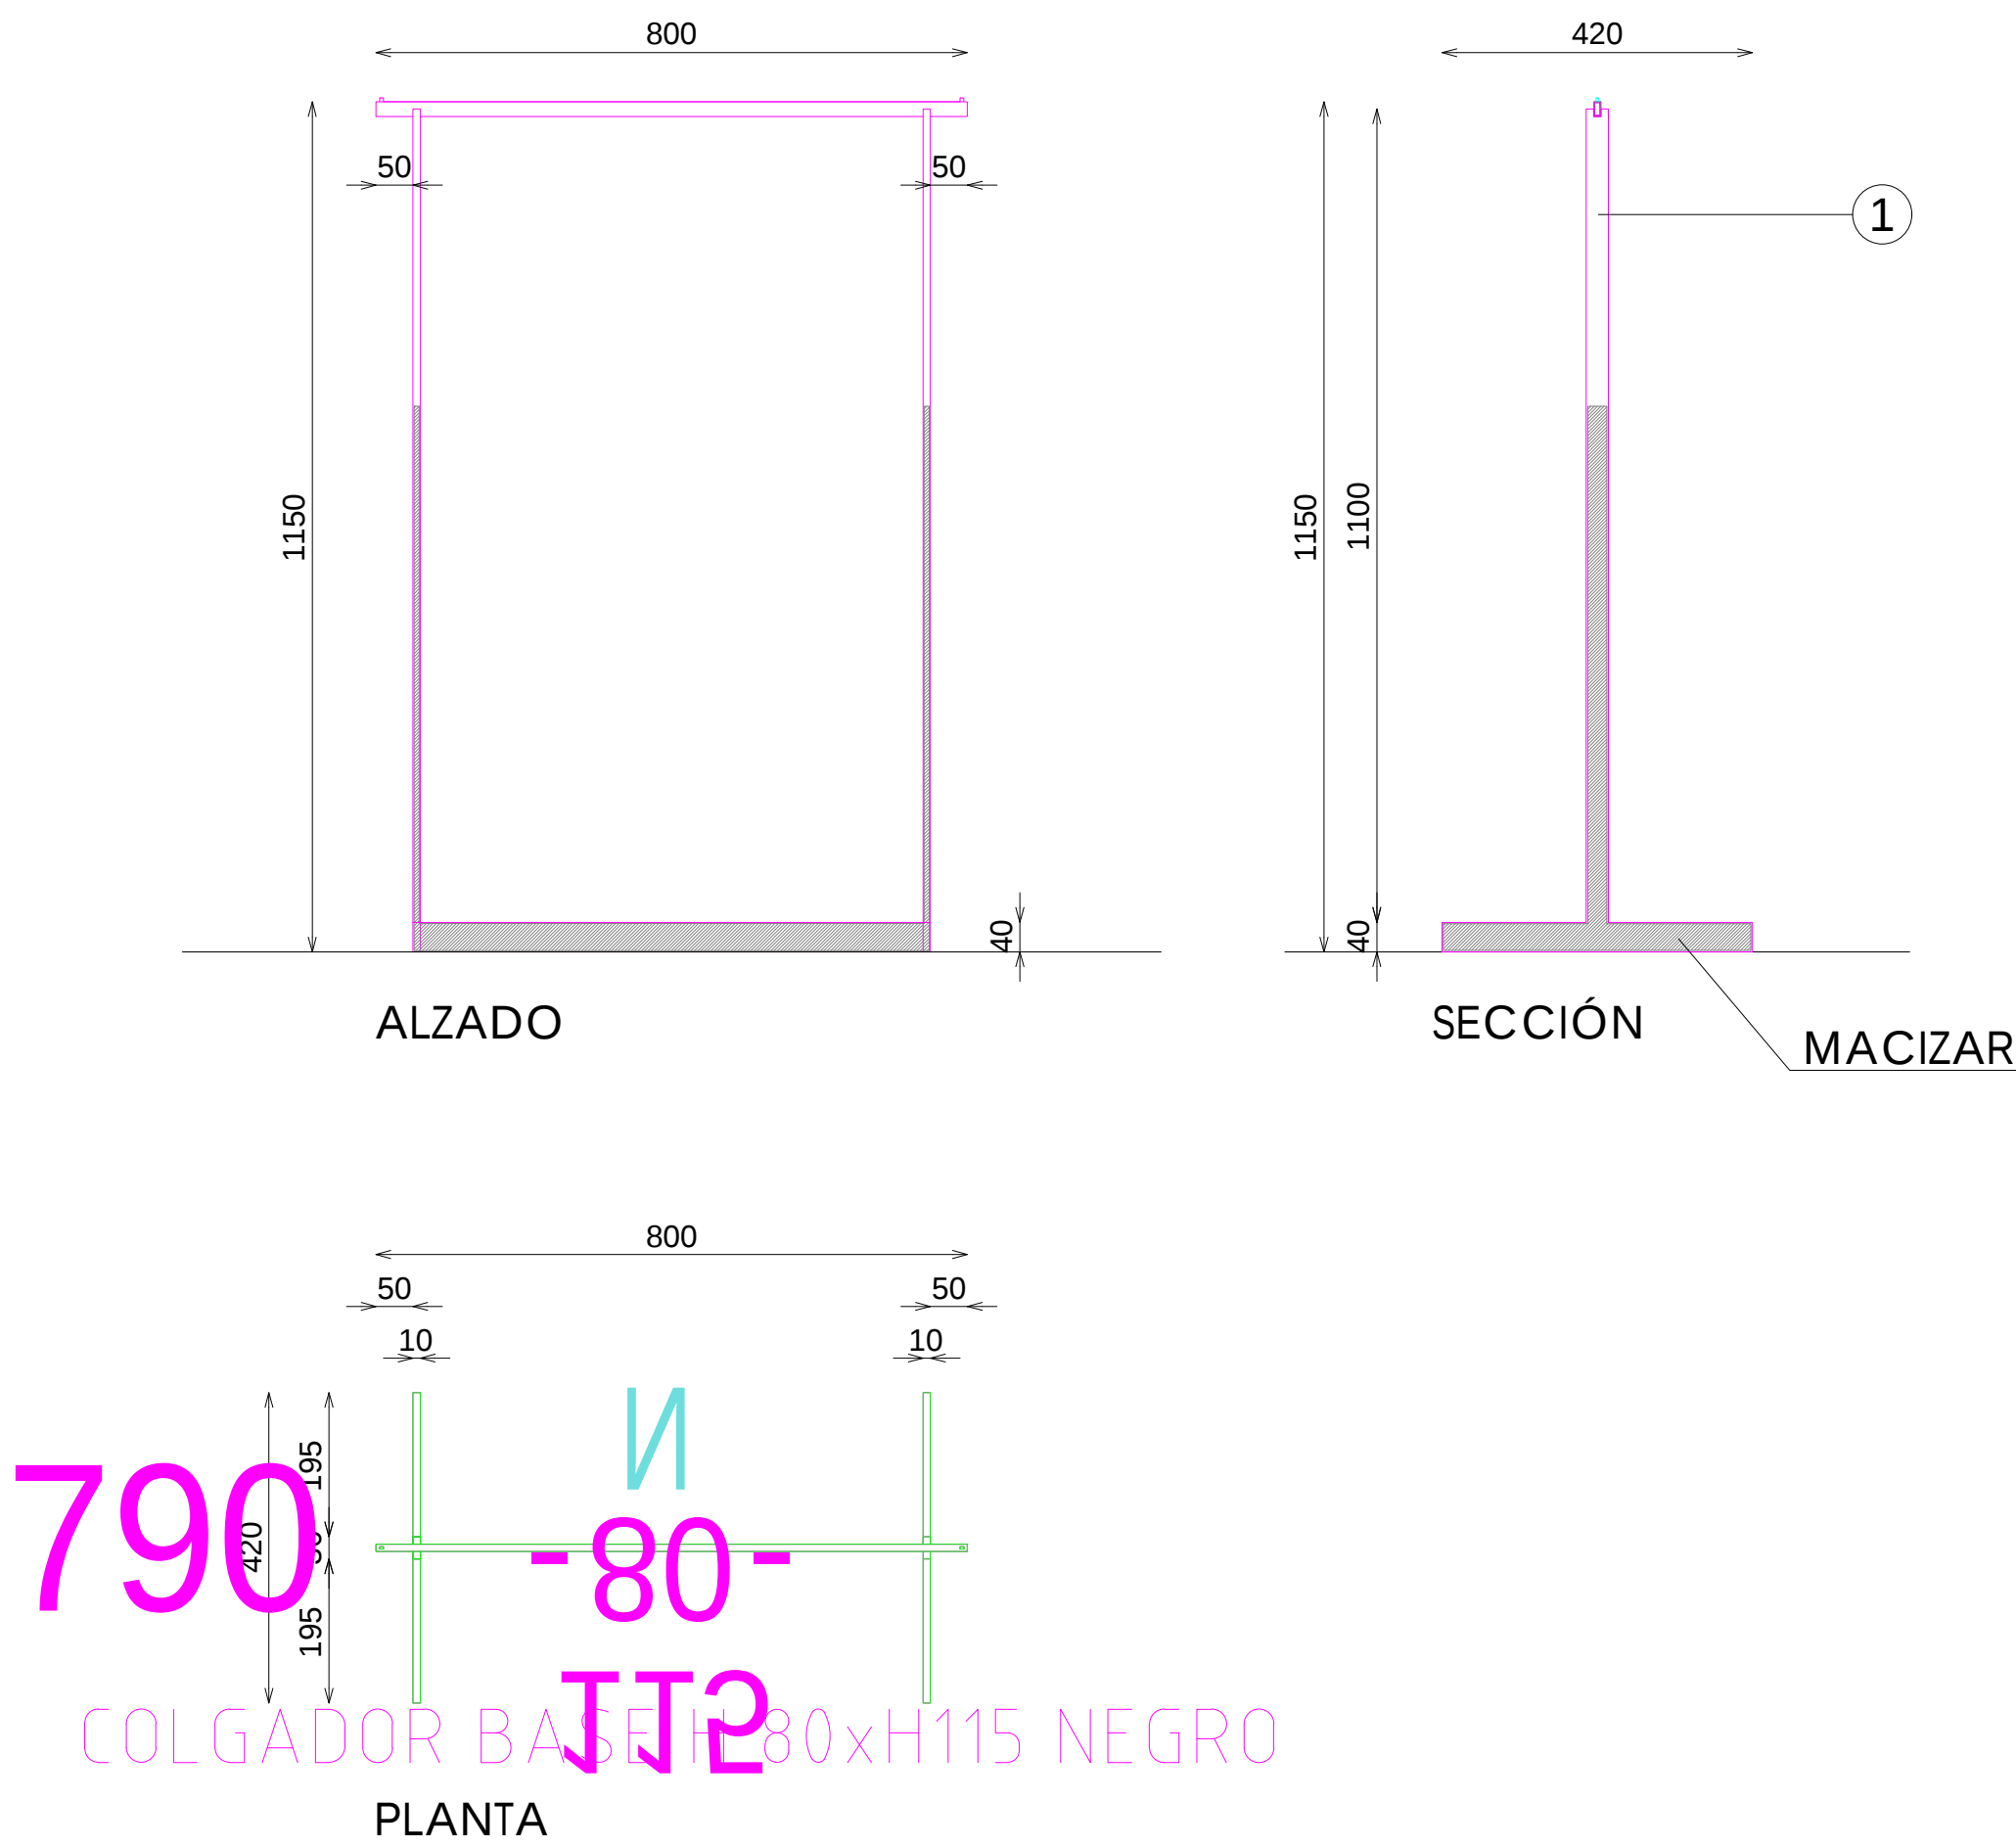

DETALLE A

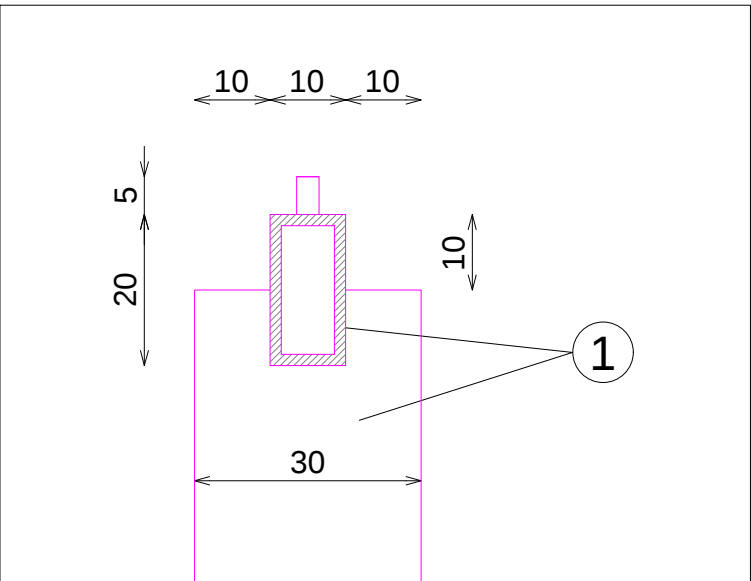

DETALLE B

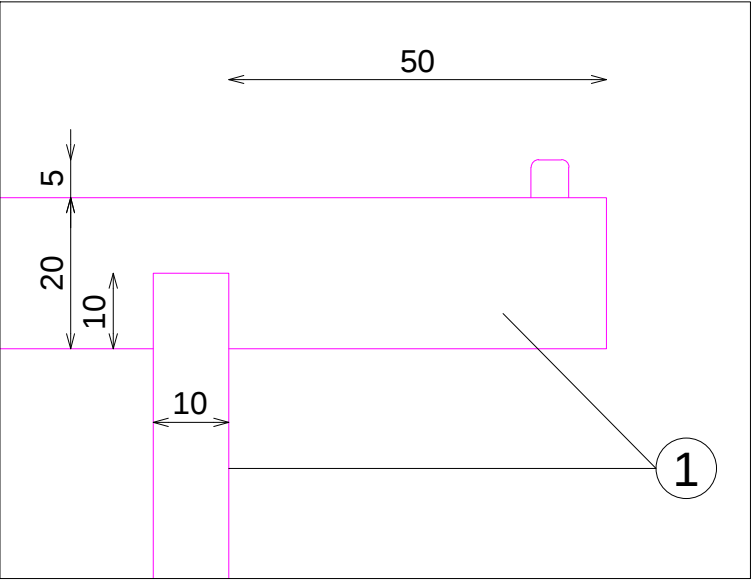

DETALLE C

