



TRF
PERIMETRAL

TRF ESTANTERIA DENIM ACERO

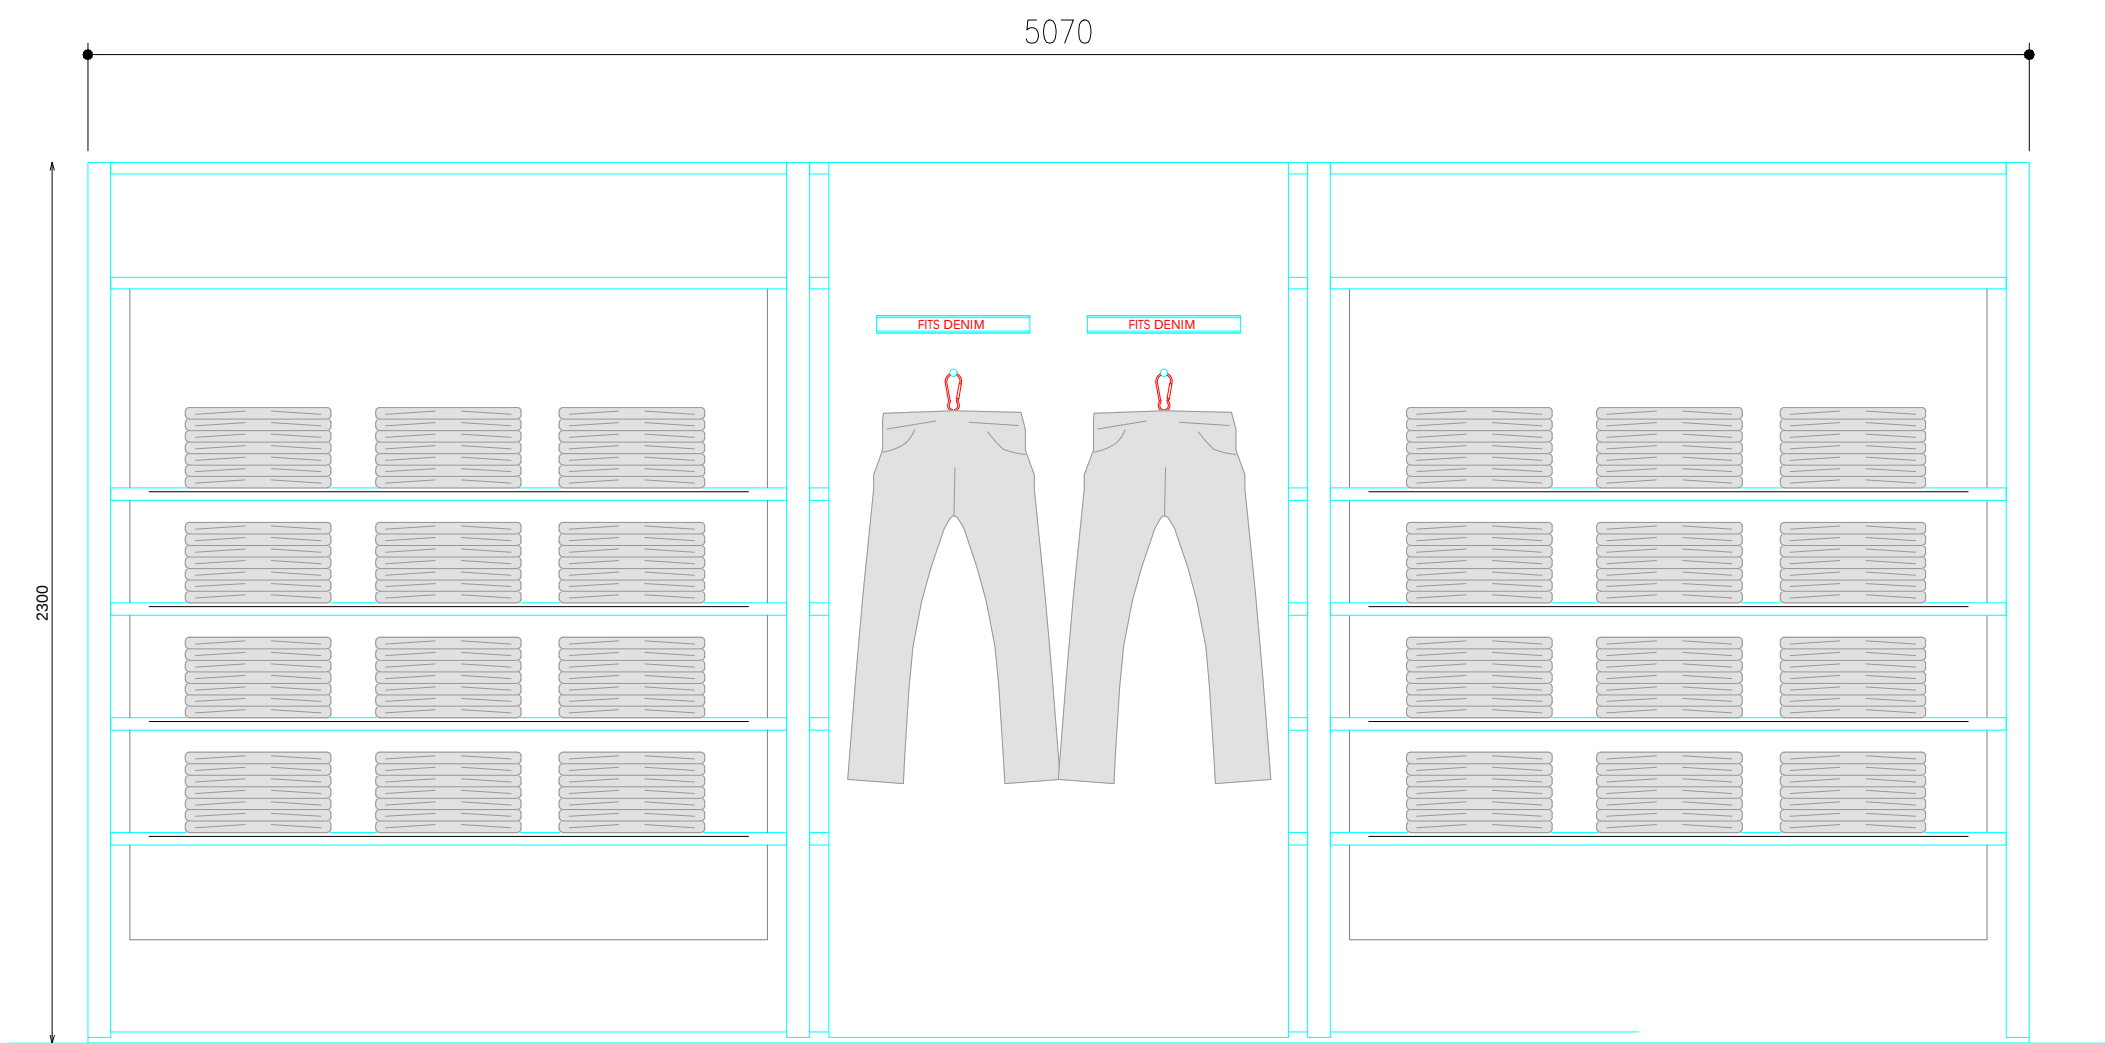


ALZADO FRONTAL

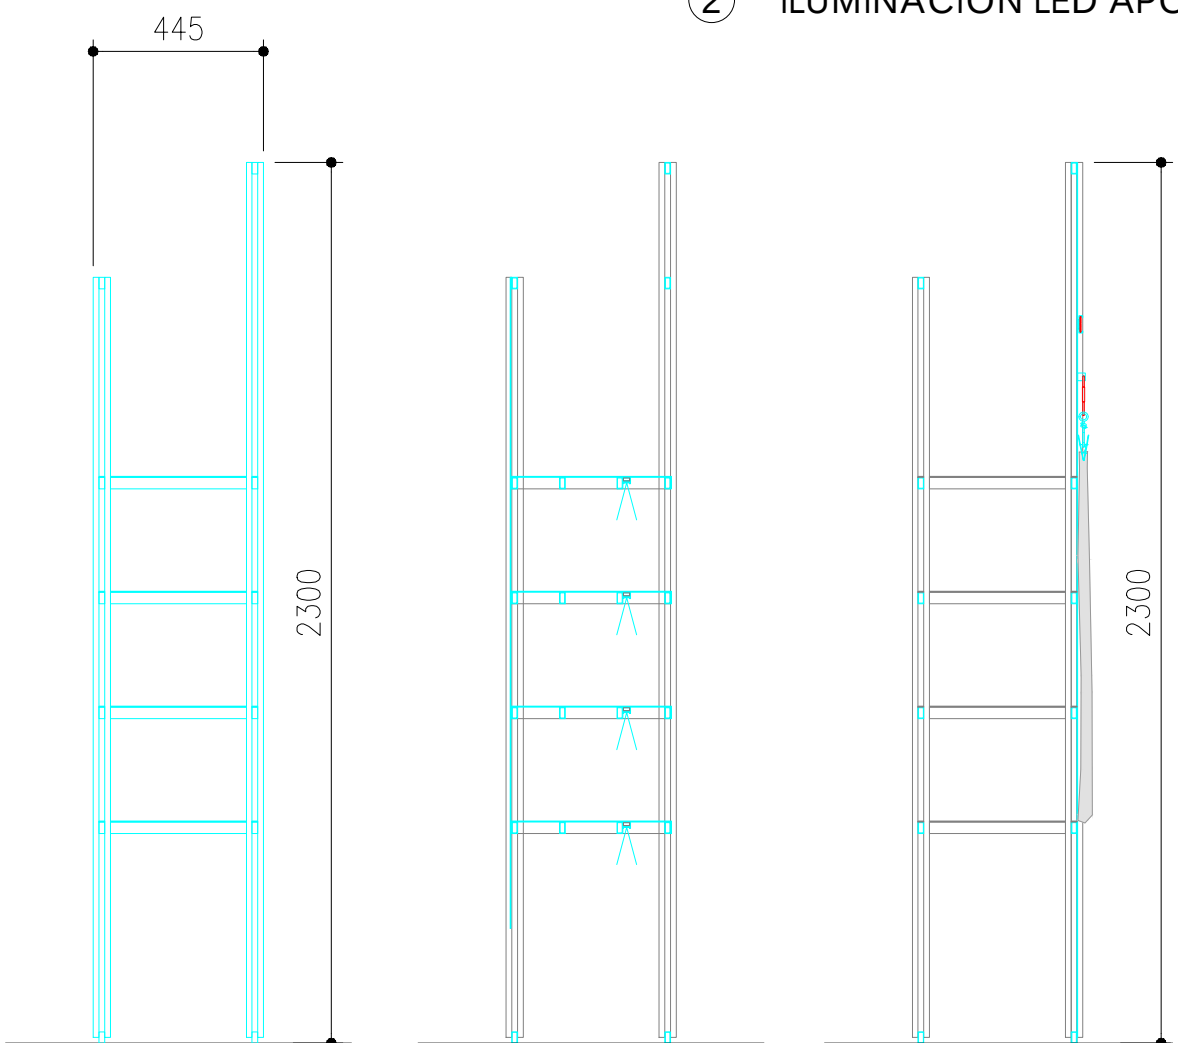


PERFIL

SECCIÓN ESTANTES

SECCIÓN PANEL DENIM

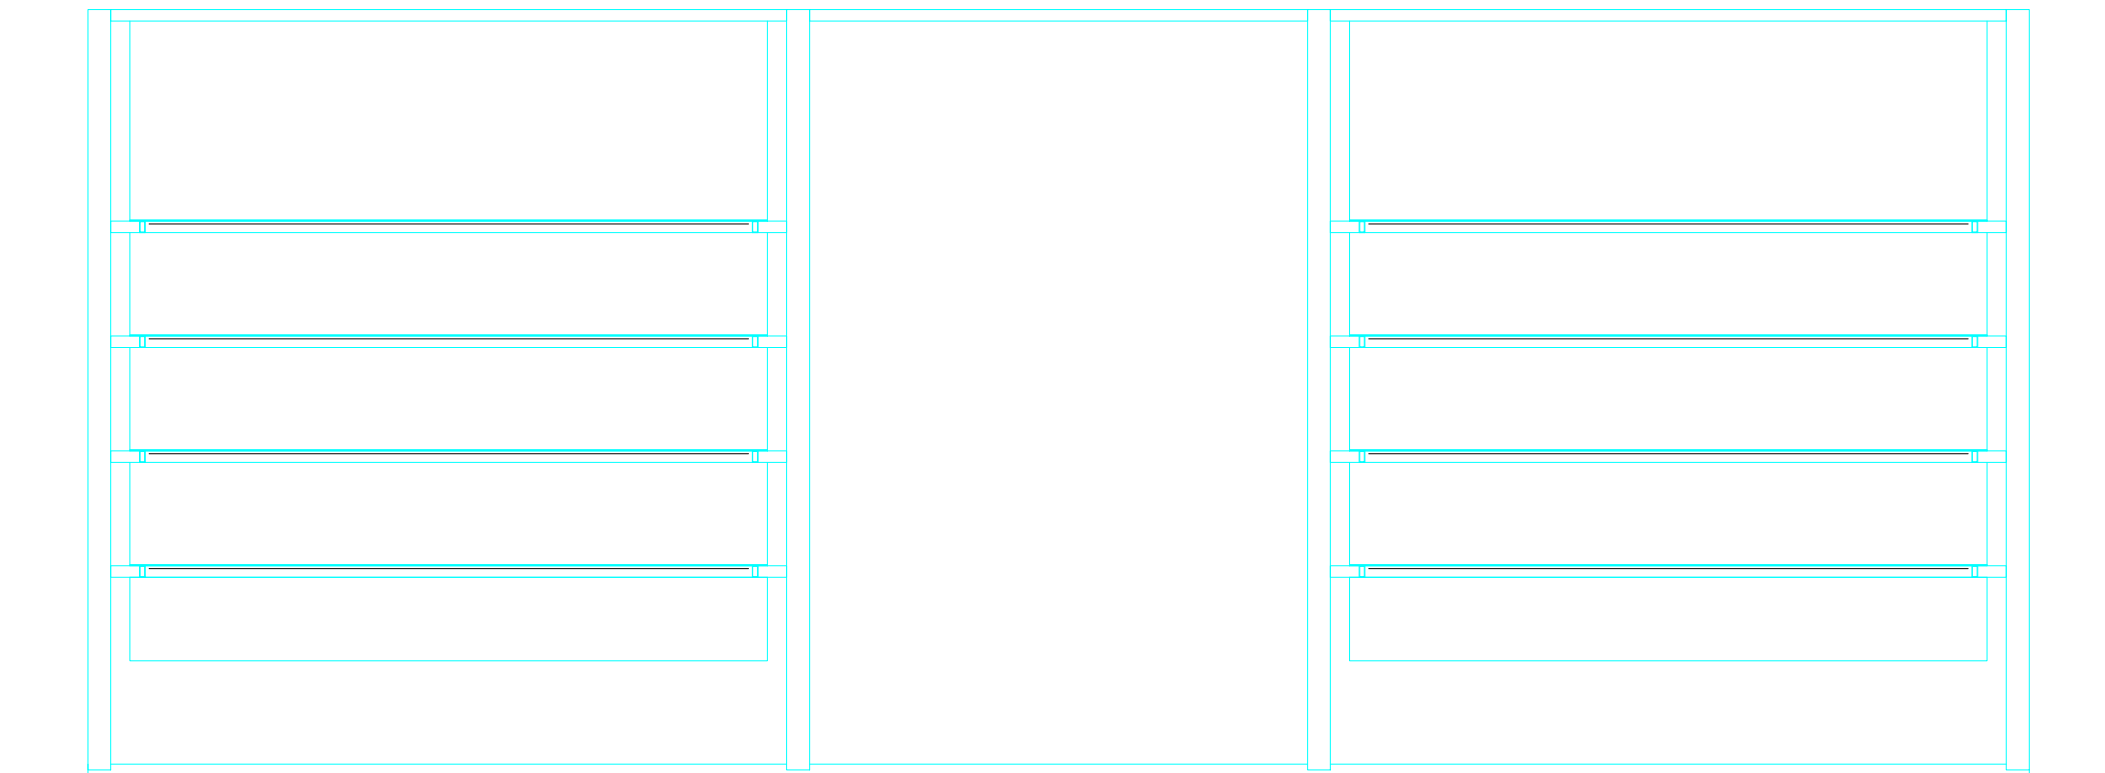


ALZADO SECCIONADO (POSTES TRASEROS)

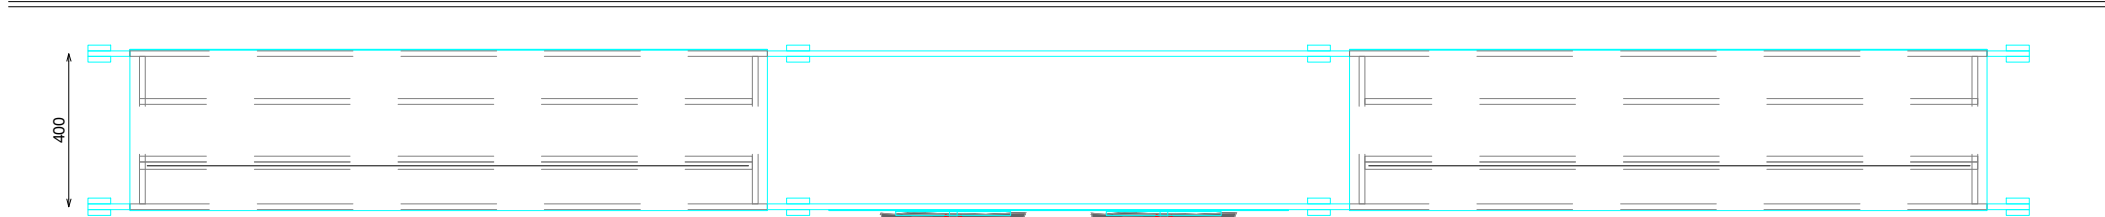

PLANTA


ACABADOS

- ① ACERO INOX SATINADO ESTANDAR REF. 2202
- ② ILUMINACION LED APOLLO PW 15W 3000°K

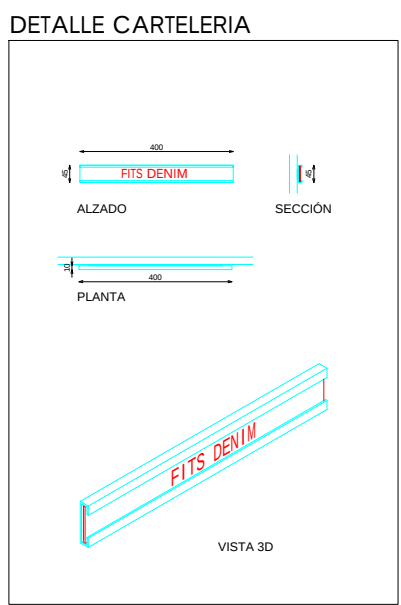

DETALLE CARTELERIA

DETALLE ANCLAJE MOSQUETON+PERCHA

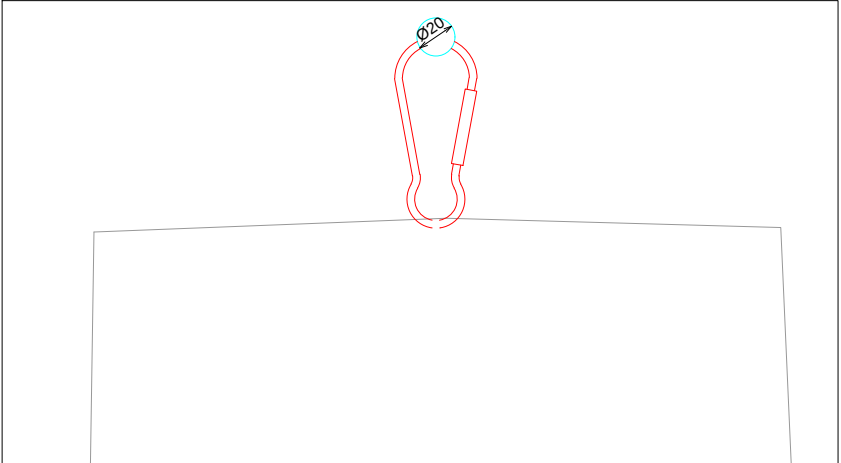

DOTACION

DESCRIPCION	Uds
MOSQUETON DENIM	3
CARTELERIA	3

Pag:

E: 1_30

Código: COD
Matrícula: MAT
Versión: VER
Fecha: DAT
Imagen: IMG

8Z80014400 STUDIOZARA



TRF-Estanteria Denim Acero

793