


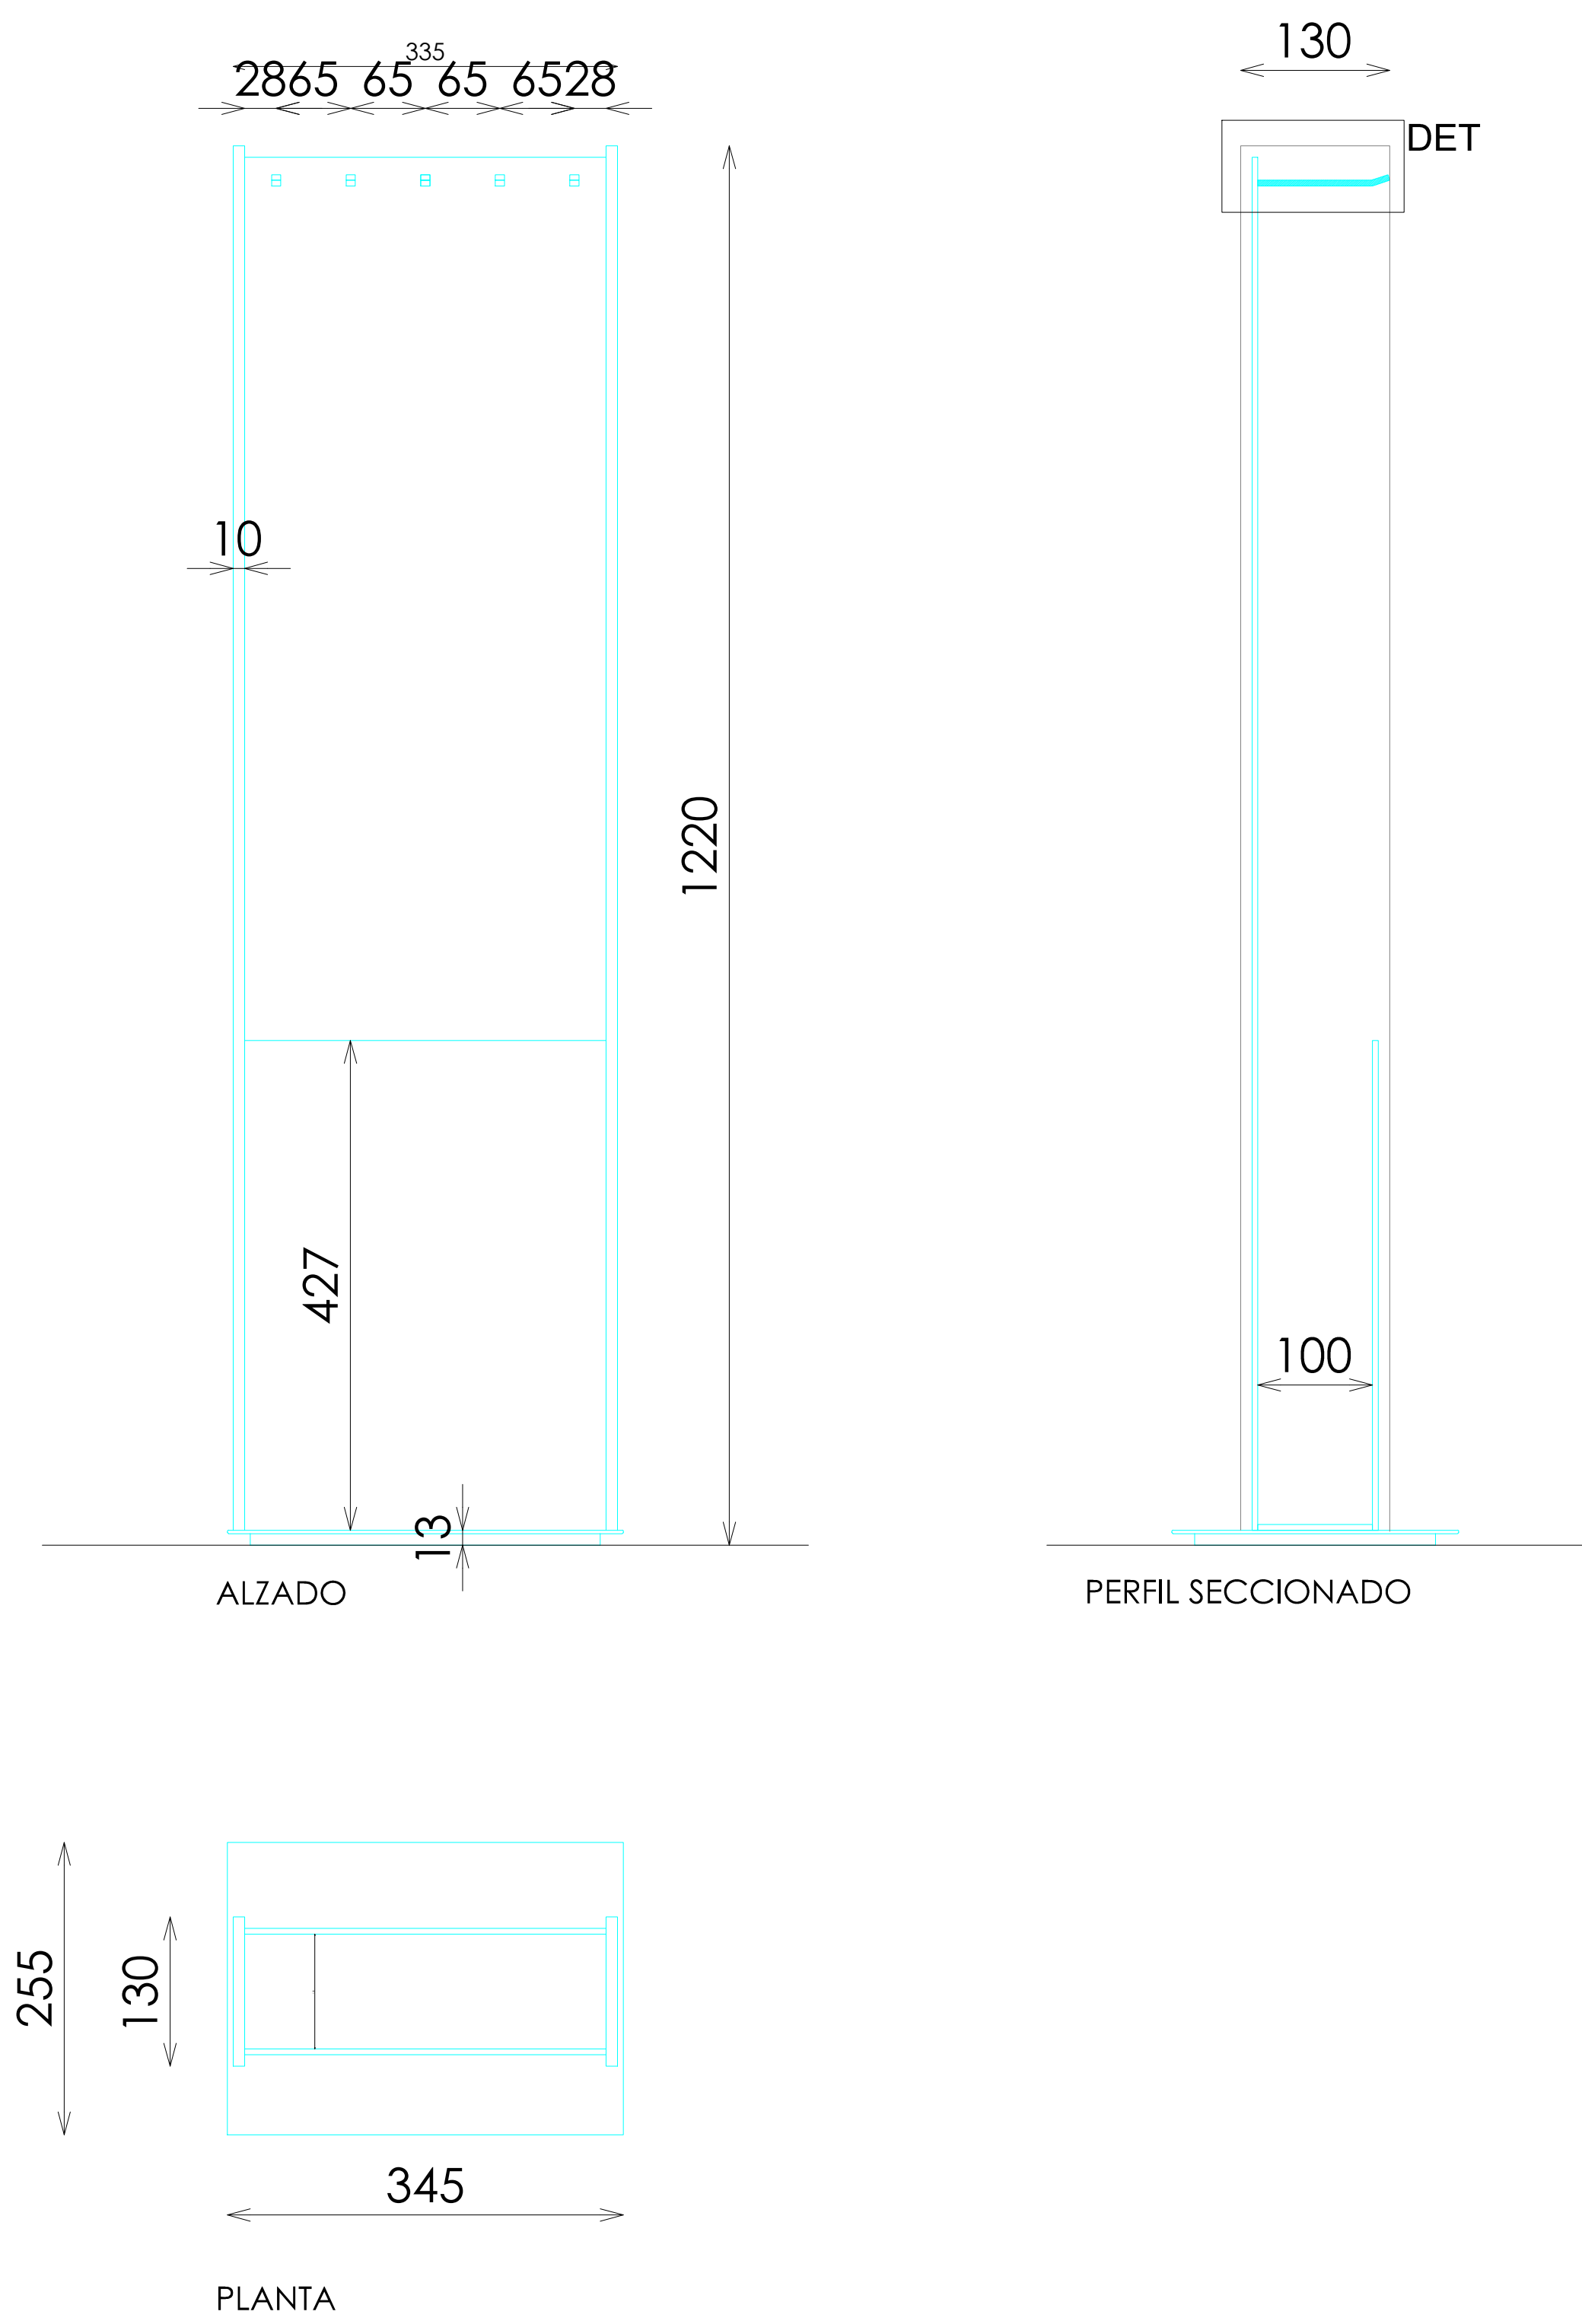


ACABADOS

① ACERO INOX SATINADO ESTANDAR. REF 2202

*NOTA: BASE CON CONTERAS DE PLASTICO NEGRO

*NOTA: TODOS LOS ENCUENTROS SERÁN SOLDADOS

DETALLE GANCHOS SOLDADOS A TRASERA

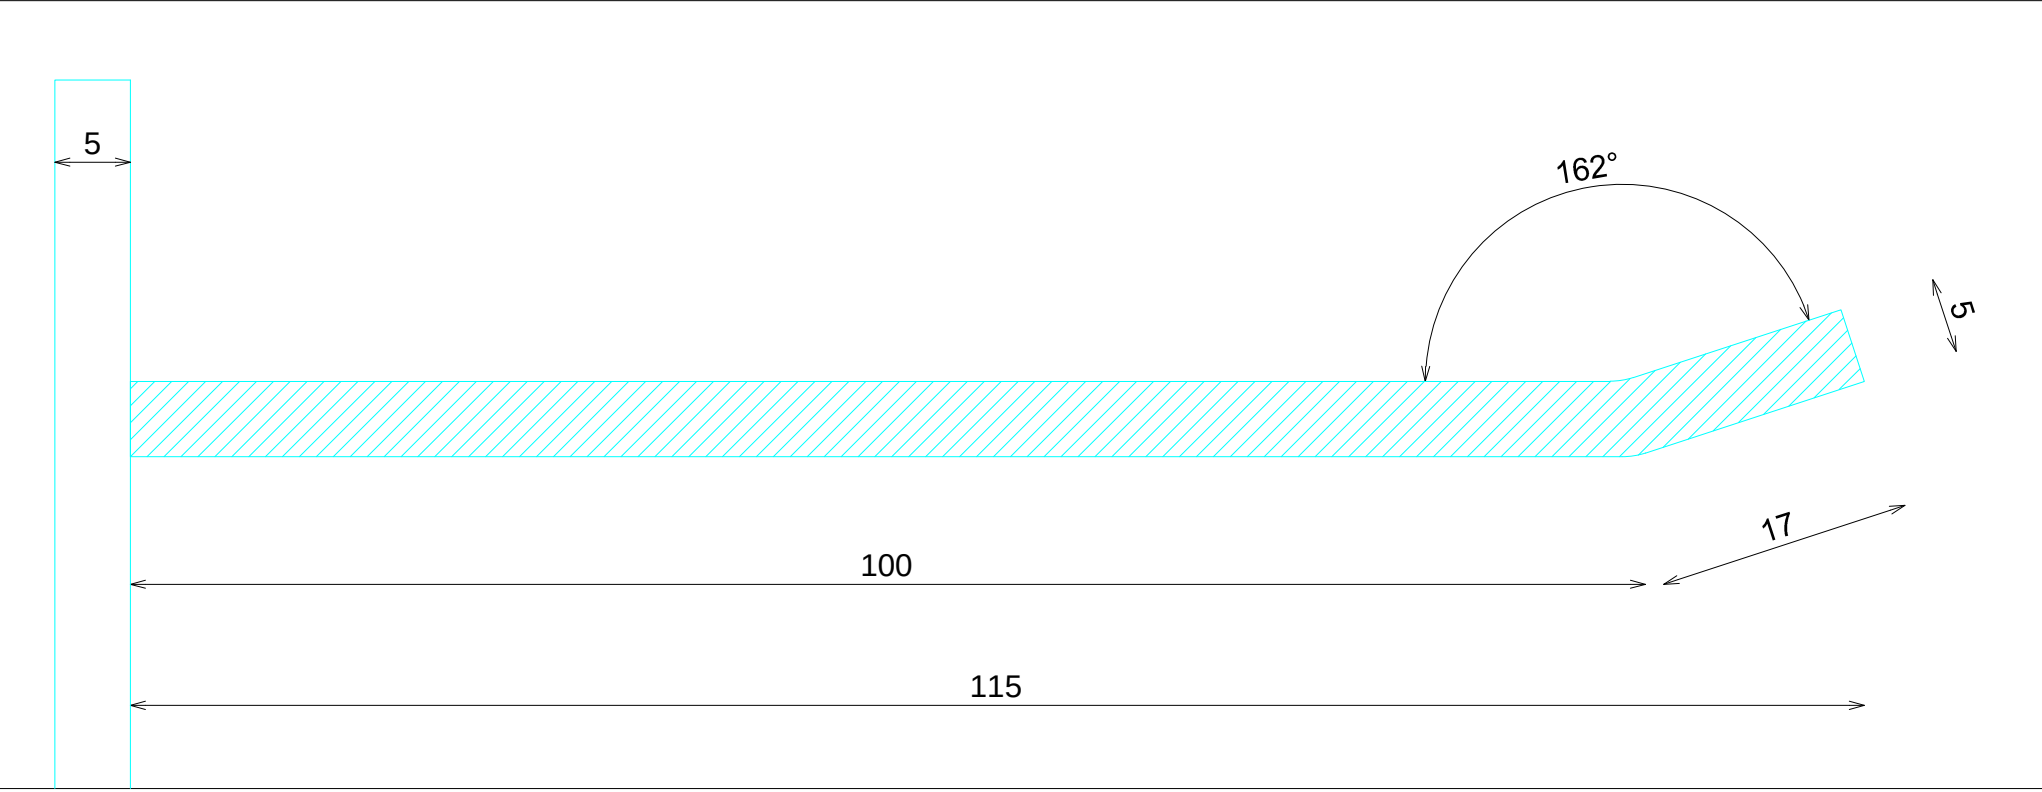

DETALLE TARIMA

